



# leggen en verwijderen kabels en leidingen in reg. WK.

thv Kade 8 in Oudenbosch

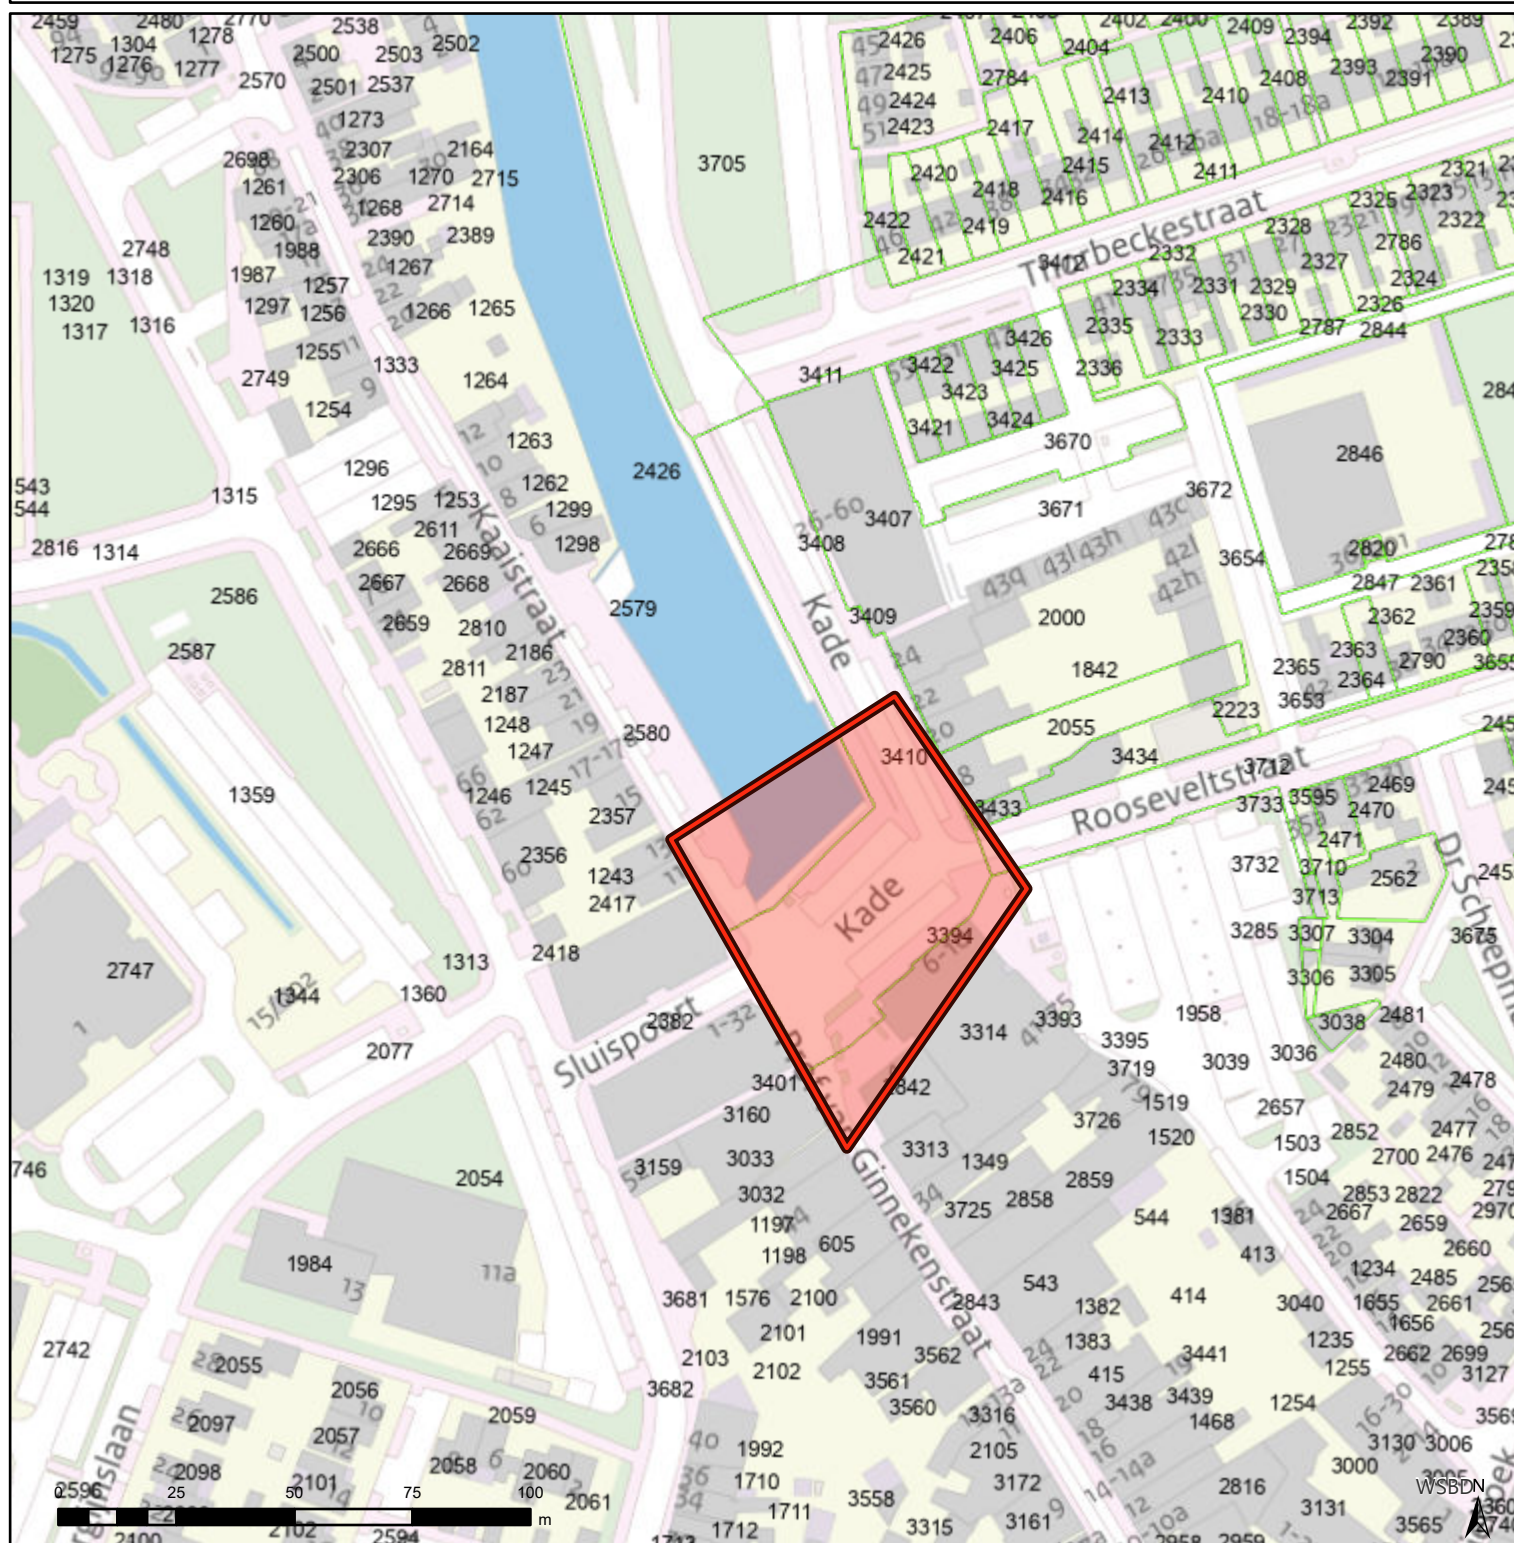

| Kadaster |                |
|----------|----------------|
|          | Perceelnummers |
|          | Percelen       |
|          | Override 1     |
|          | Override 2     |

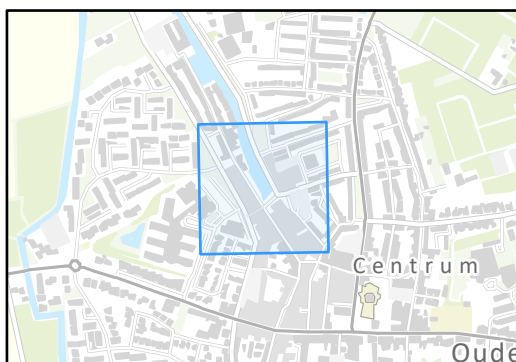

## Naam/Proces:

0652919636-B

Formaat: A4

Schaal: 1 : 1574

Datum: 24.02.2026