


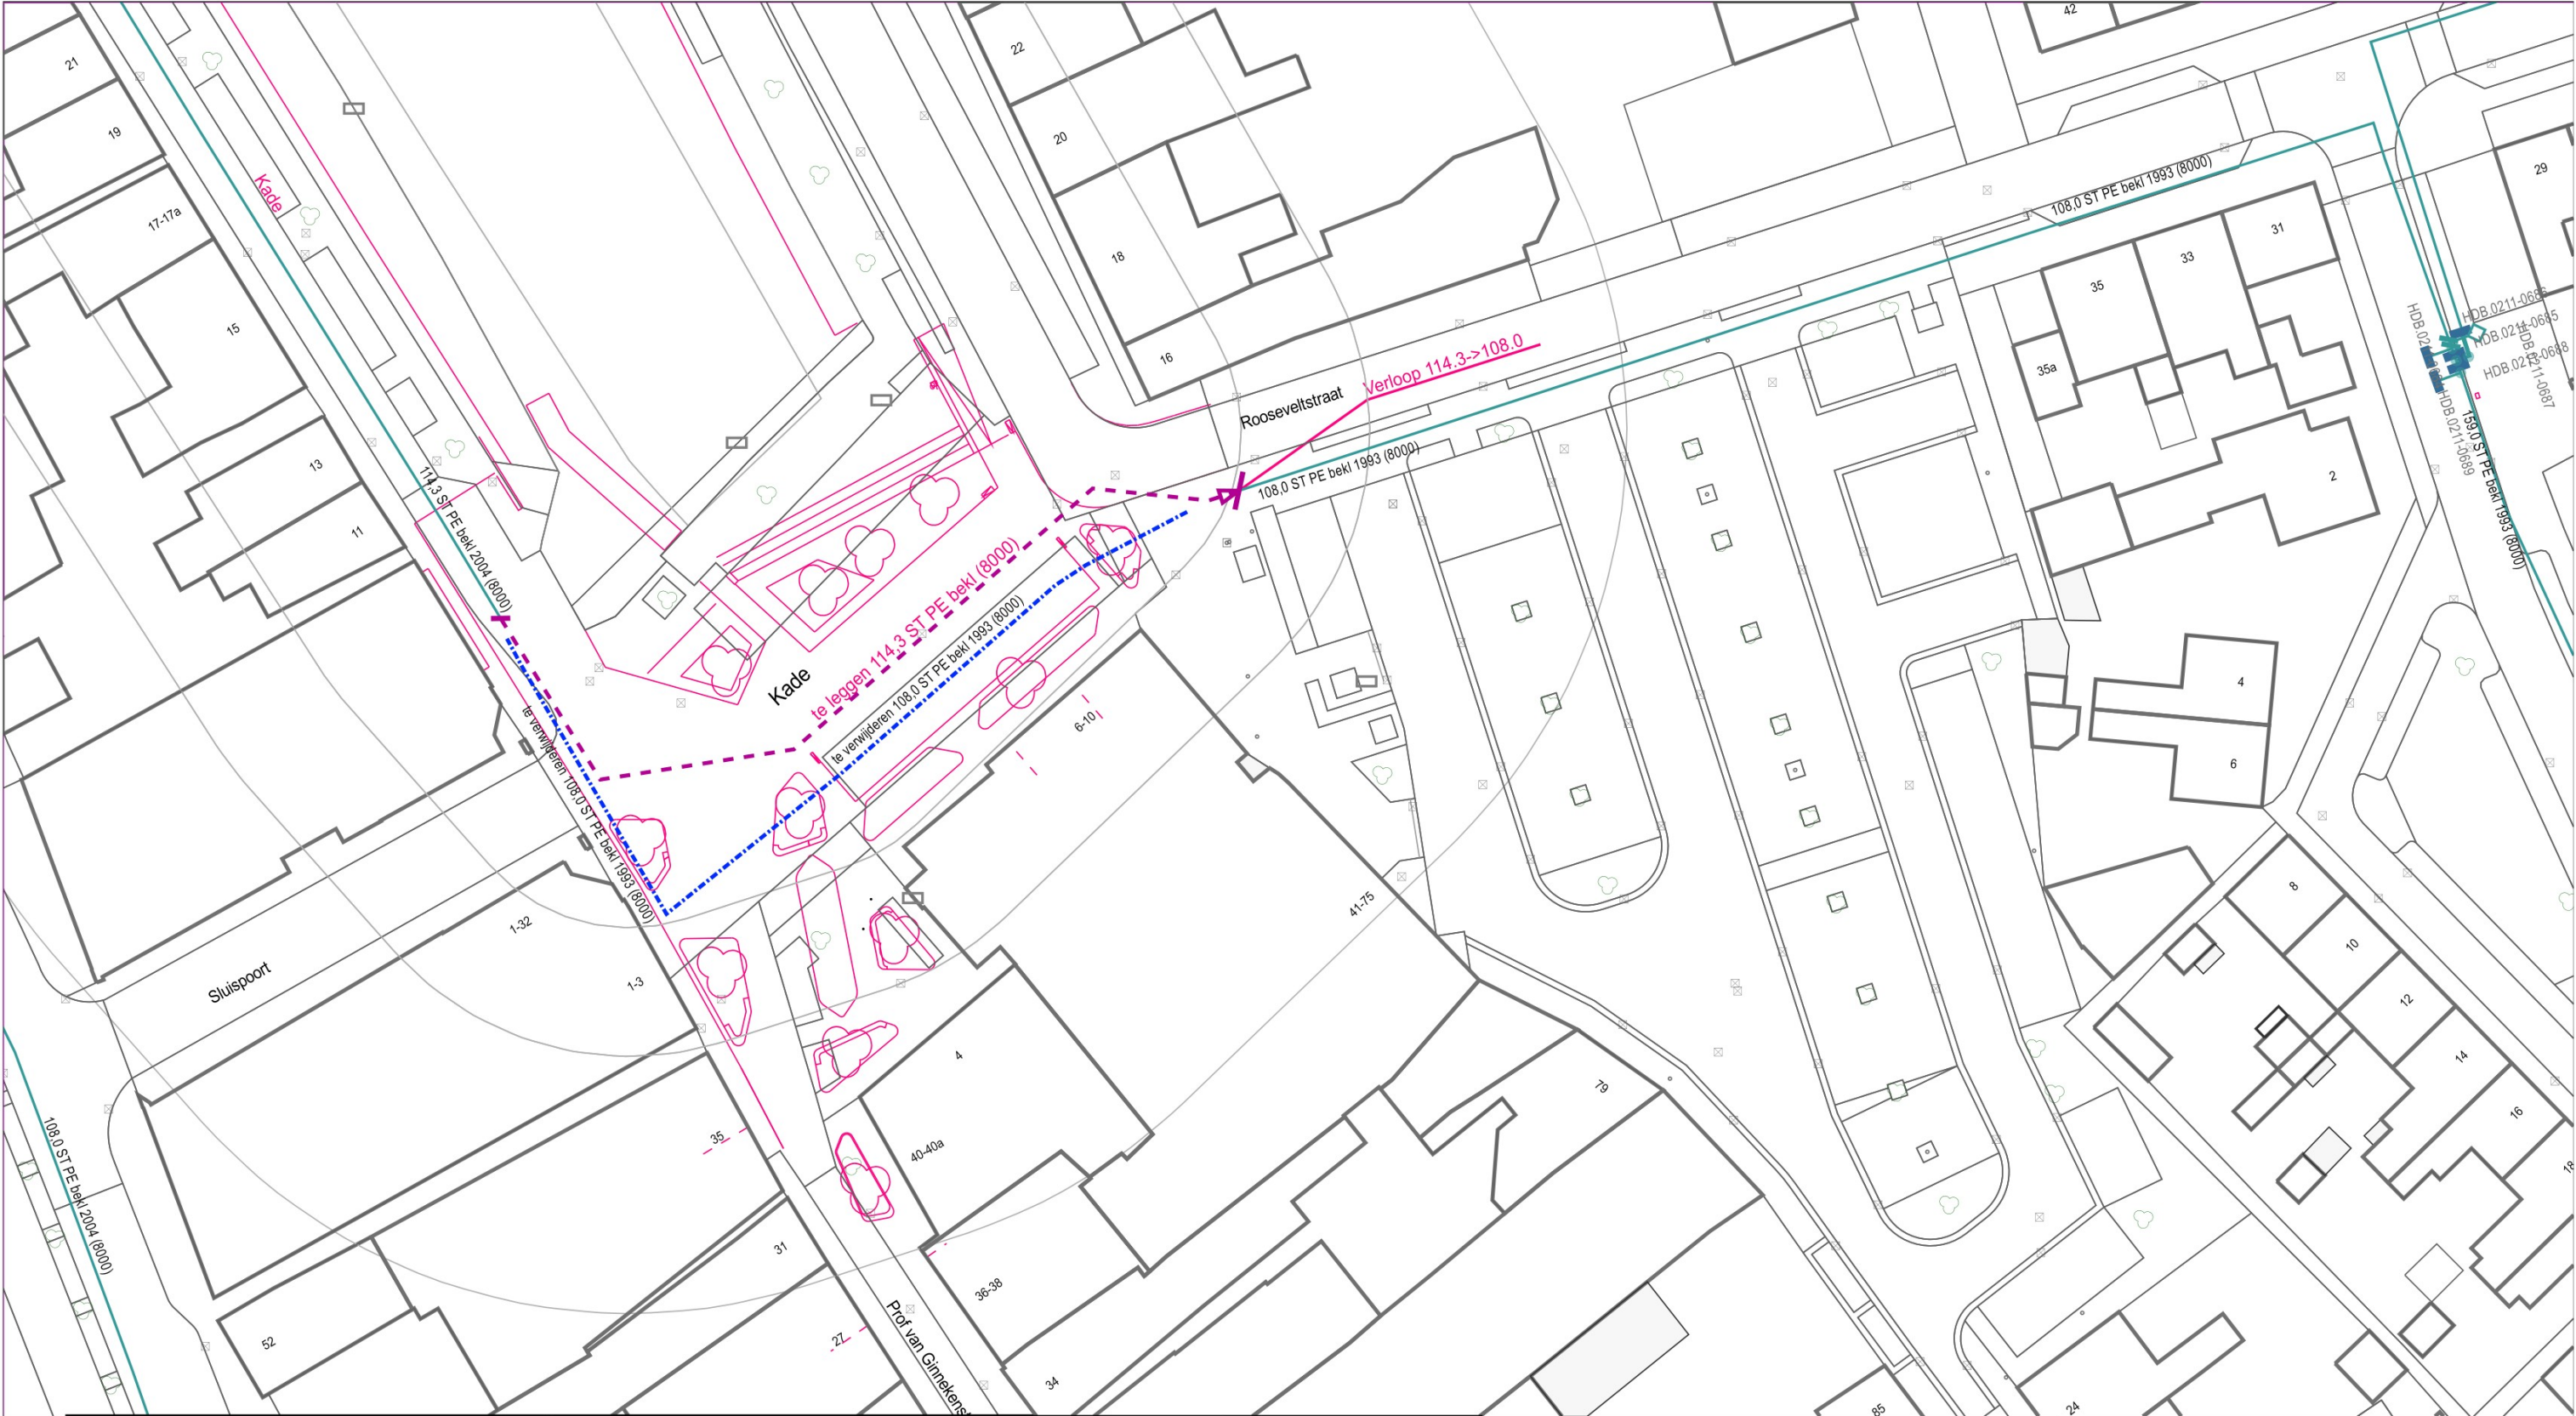

	GASLEIDING-STATUS		symbool	omschrijving	Omschrijving : REC KADE - KOP VAN DE HAVEN Oudenbosch, Halderbergen					SAP netwerkplan : 30222091		
	SYMBOOL	OMSCHRIJVING			Status : Projecttekening aangemaakt					SAP projectdefinitie : B.20246 Haven ODB		
		in bedrijf		G Afsluiter - in bedrijf			0960-40125		Synfrnummer : X-84168			
		te verwijderen		G Verloop - gepland			0960-40100		Ontwerp door :			
		gepland			0940-40075		0950-40075		0960-40075	Tekening nr. : B20246 HD		
						0945-40050	0950-40050	0955-40050	0960-40050	0965-40050	Projecttek. Aangem. : 08/01/2026	
											Projecttek. Gewijzigd : 23/01/2026	
											A3 Schaal: 1:500	Datum plot: 23/01/2026
						0945-40025	0950-40025			0965-40025	Brabant West Afd. A, E & I Zwaanhoefstraat 12 4702 LC ROOSENDAAL	
				094-4000	0950-40000	0955-40000	0960-40000	0965-40000				