


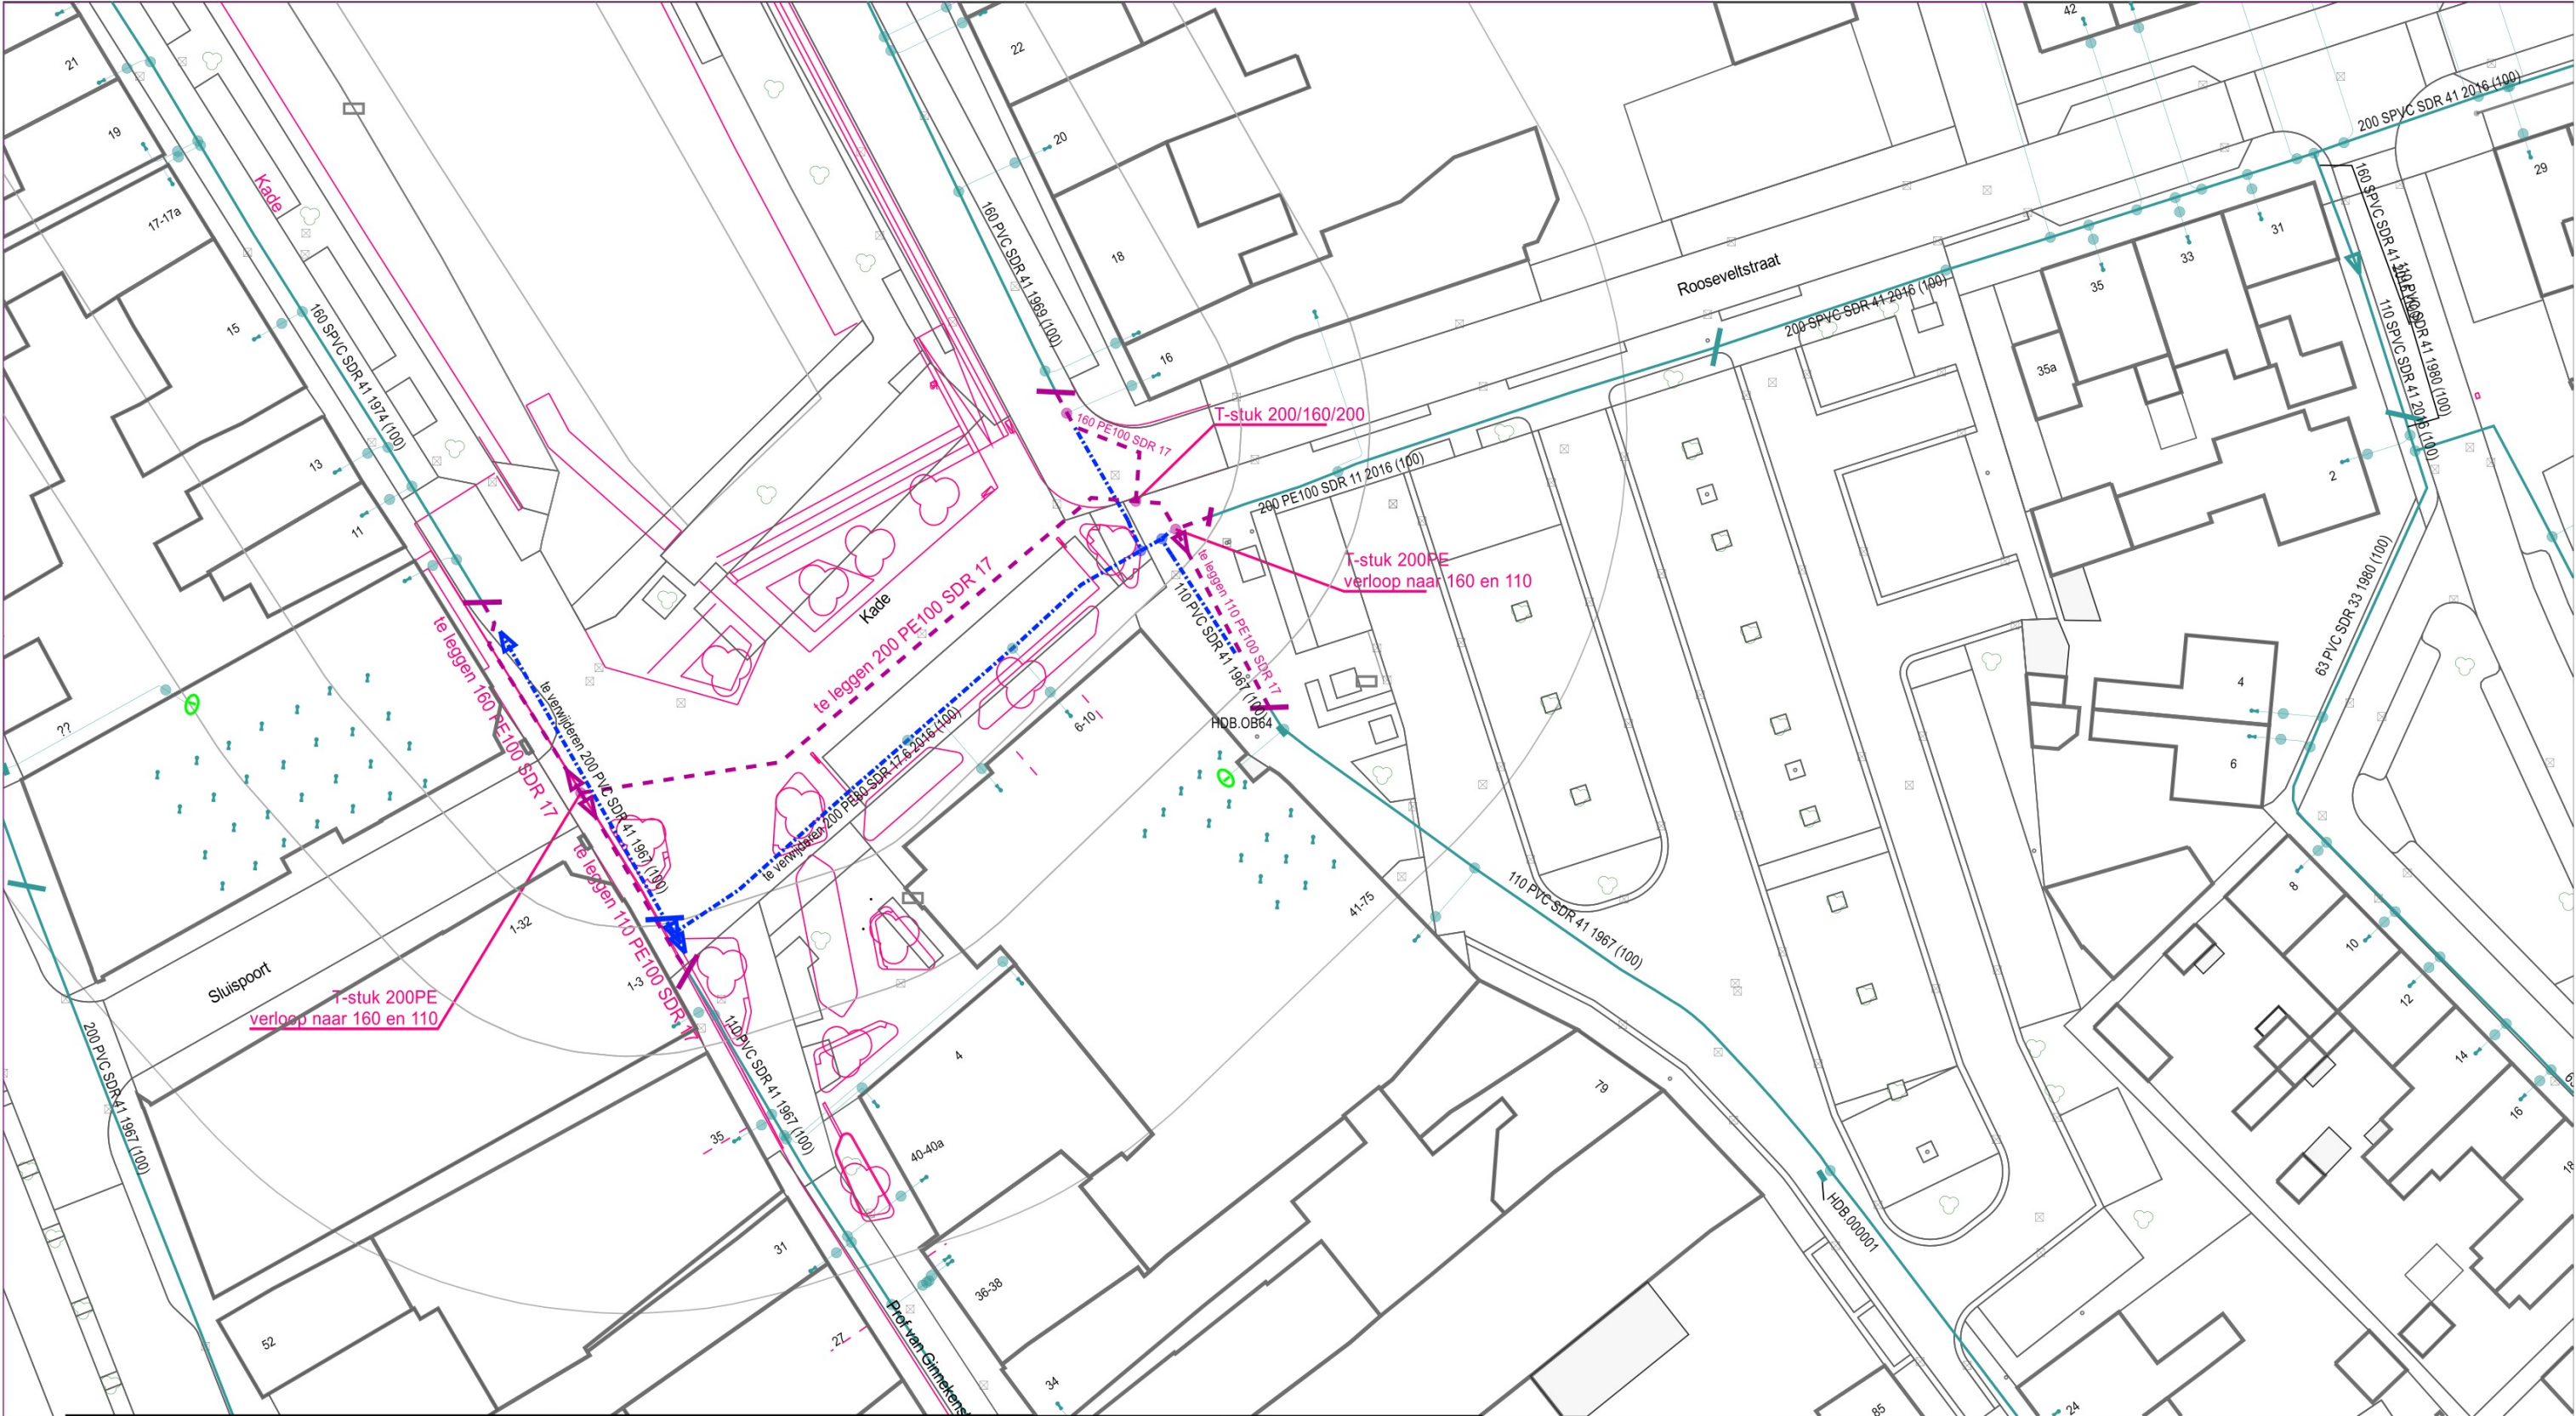

GASLEIDING-STATUS		symbool	omschrijving	Omschrijving : REC KADE - KOP VAN DE HAVEN Oudenbosch, Halderbergen					SAP netwerkplan : 30222091	
SYMBOL	OMSCHRIJVING			Status : Projecttekening aangemaakt					SAP projectdefinitie : B.20246 Haven ODB	
	in bedrijf		G Verloop - te verwijderen	094-4010	0945-40125	0950-40125	0955-40125	0960-40125	Synfranummer : X-84168	
	te verwijderen		G Verloop - in bedrijf		0945-40100	0950-40100	0955-40100	0960-40100	Ontwerp door :	
	gepland		G Verloop - gepland	094-4005	0945-40075	0950-40075	0955-40075	0960-40075	Tekening nr. : B.20246 LD	
	buiten bedrijf				0945-40050	0950-40050	0955-40050	0960-40050	Projecttek. Aangem. : 08/01/2026	
				094-40025	0945-40025	0950-40025	0955-40025	0960-40025	Projecttek. Gewijzigd : 23/01/2026	
					0945-40000	0950-40000	0955-40000	0960-40000	A3 Schaal: 1:500 Datum plot: 29/01/2026	
				094-4000	0945-40000	0950-40000	0955-40000	0960-40000	Brabant West Afd. A, E & I Zwaanhoefstraat 12 4702 LC ROOSENDAAL	

