


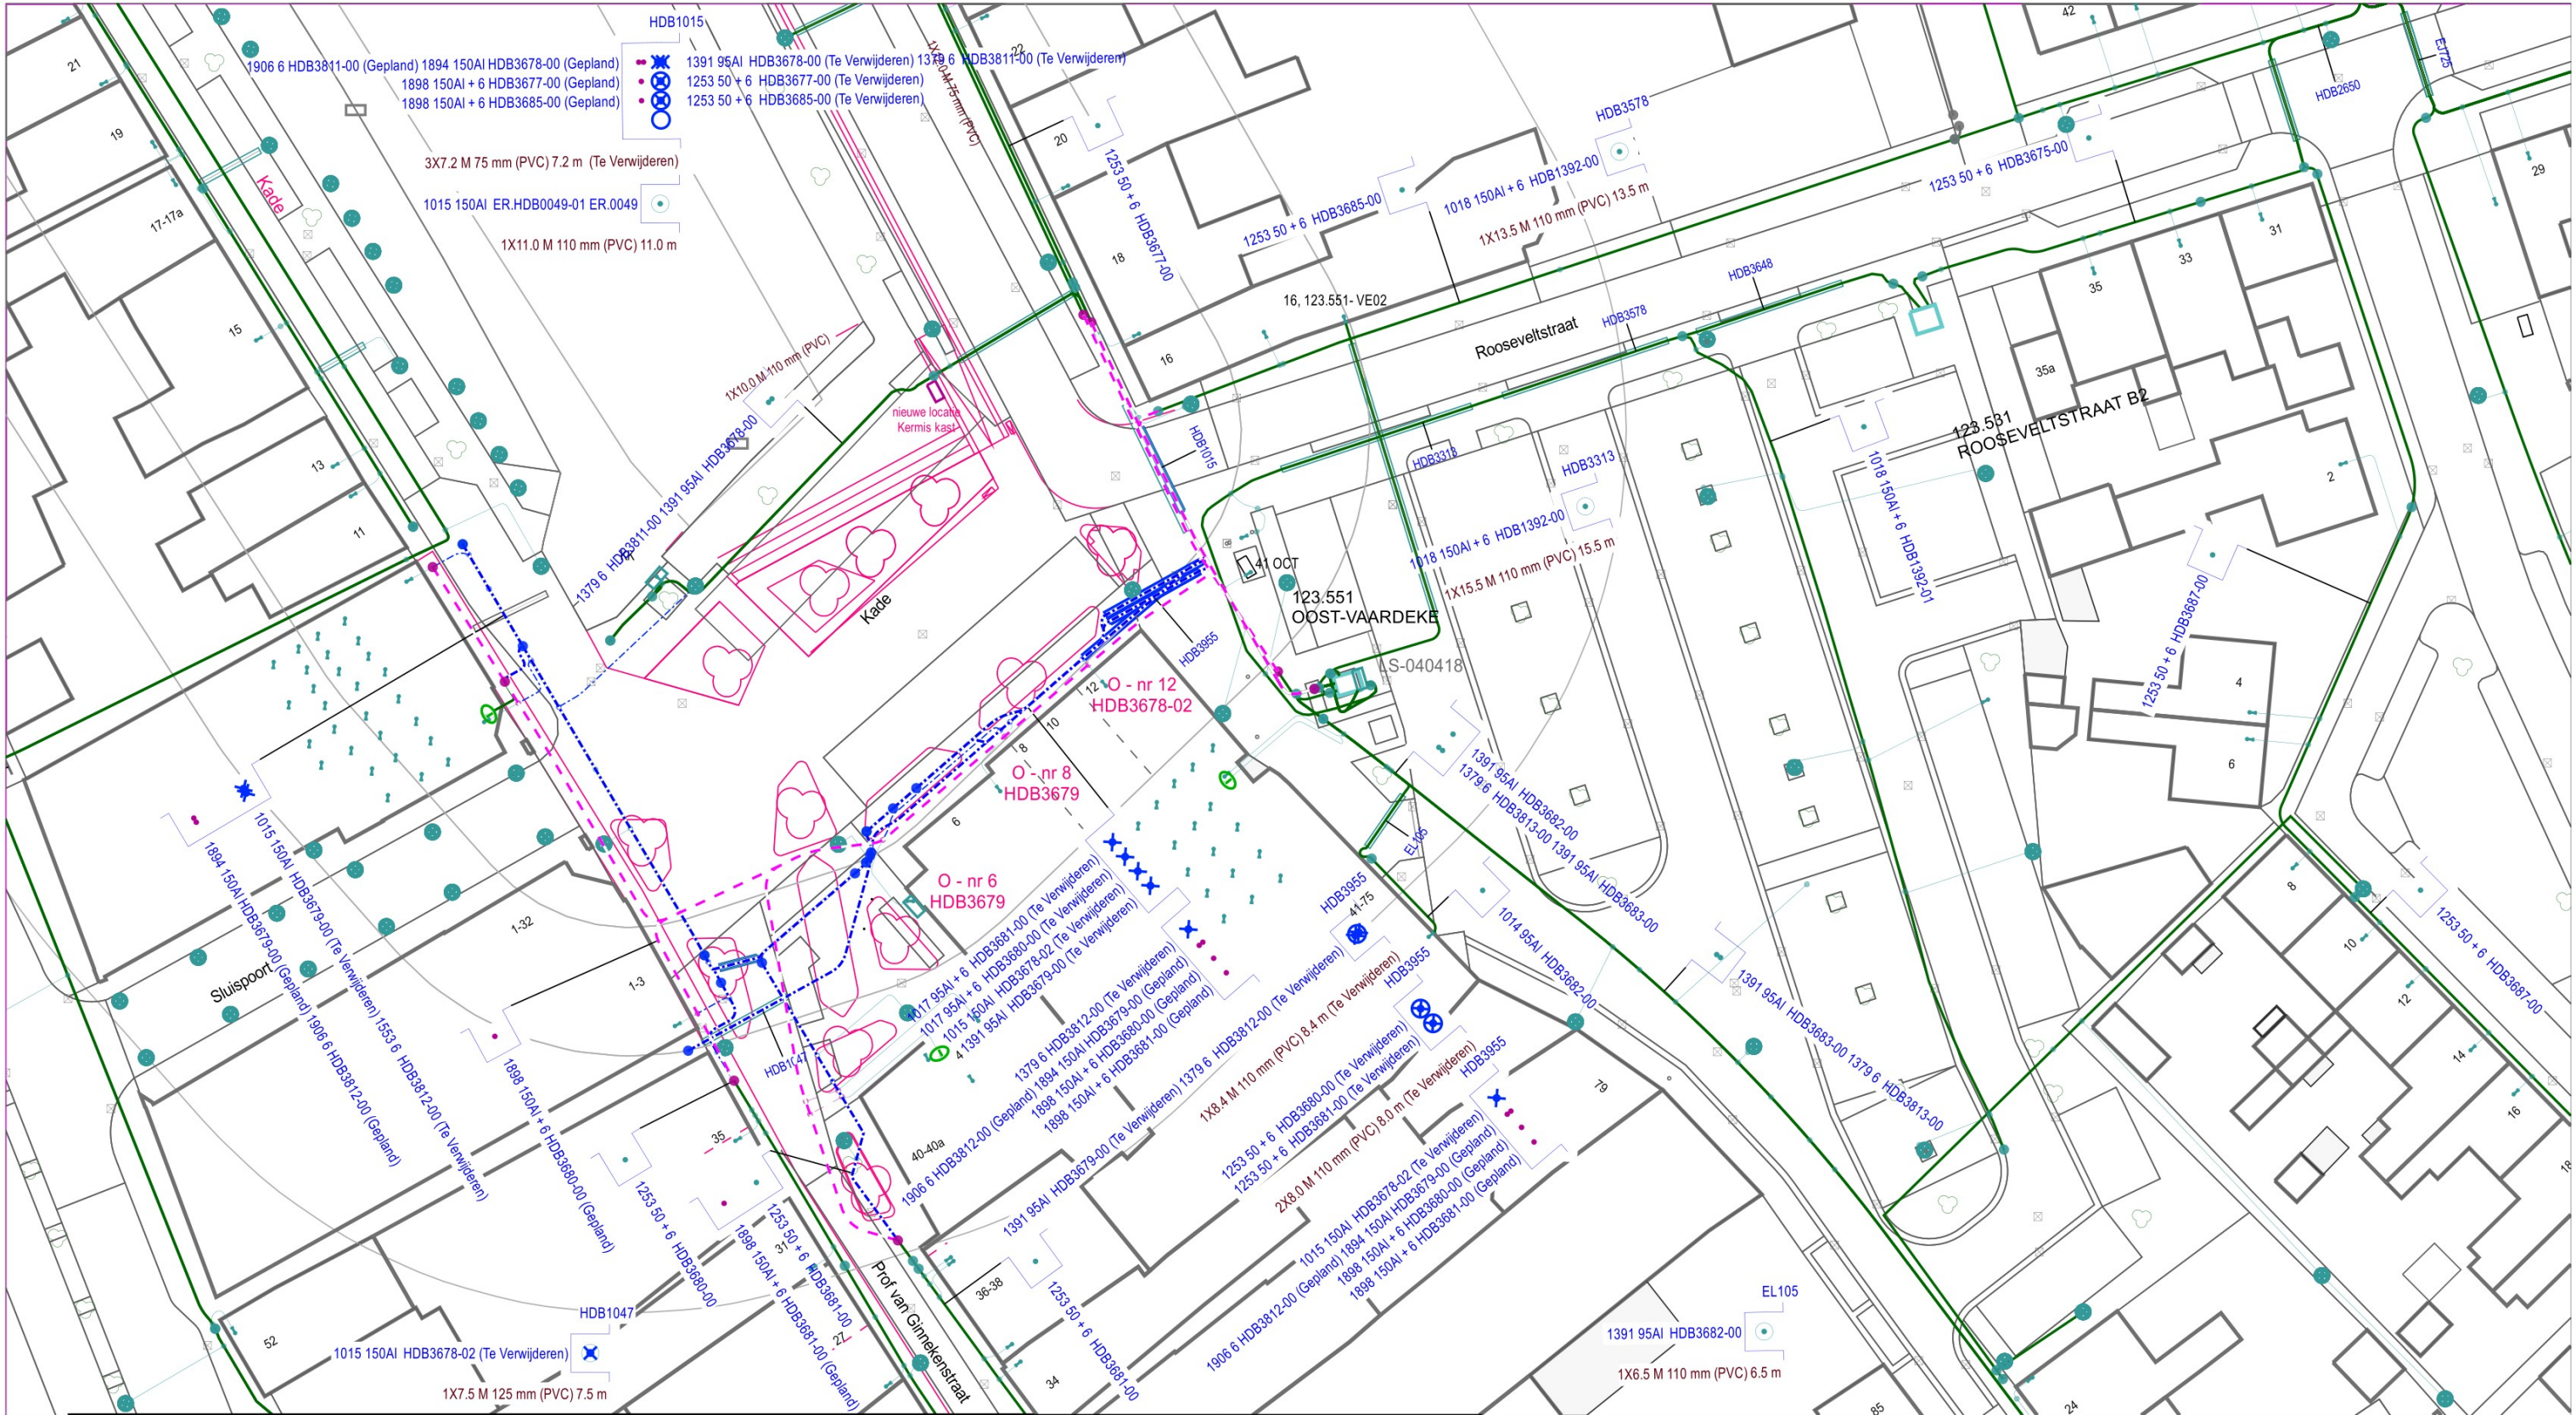

| KABEL-CODERING |                                        | KABEL-STATUS |                        | symbool | omschrijving                | Omschrijving : REC KADE - KOP VAN DE HAVEN<br>Oudenbosch, Halderbergen |            |            |            |            | SAP netwerkplan : 30222091                                             |                                         |  |
|----------------|----------------------------------------|--------------|------------------------|---------|-----------------------------|------------------------------------------------------------------------|------------|------------|------------|------------|------------------------------------------------------------------------|-----------------------------------------|--|
| CODE           | VERKLARING                             | SYMBOOL      | OMSCHRIJVING           |         |                             | Status : Projecttekening aangemaakt                                    |            |            |            |            | SAP projectdefinitie : B.20246 Haven ODB                               |                                         |  |
| 1894           | 4x150.0 Al V-VMvKsas Eca               |              | in bedrijf             |         | OV Aansluiting - in bedrijf | 094-4010                                                               | 0945-40125 | 0950-40125 | 0955-40125 | 096-4010   | Synfranummer : X-84168                                                 |                                         |  |
| 1906           | 4x6.000 Cu VO-YMvKas Dca-s2,d2,a3      |              | te verwijderen         |         | Kabel - in bedrijf          |                                                                        | 0945-40100 | 0950-40100 | 0955-40100 |            | Ontwerp door :                                                         |                                         |  |
| 1898           | 4x150.0 Al + 4x6.000 Cu V-VMvKhsas Eca |              | gepland                |         | Kabel - te verwijderen      | 094-4005                                                               | 0945-40075 | 0950-40075 | 0955-40075 | 0960-40075 | 0965-40075                                                             | Tekening nr. : B.20246 LS               |  |
| 1015           | 4x150.0 Al V-VMvKsas                   |              | buiten bedrijf         |         | Kabel - gepland             |                                                                        | 0945-40050 | 0950-40050 | 0955-40050 | 0960-40050 | 0965-40050                                                             | Projecttek. Aangem. : 08/01/2026        |  |
| 1379           | 4x6.000 Cu VMvK                        |              | buiten bedrijf schroot |         |                             | 0940-40025                                                             | 0945-40025 | 0950-40025 | 0955-40025 | 0960-40025 | 0965-40025                                                             | Projecttek. Gewijzigd : 13/01/2026      |  |
|                |                                        |              |                        |         |                             | 094-4000                                                               | 0945-40000 | 0950-40000 | 0955-40000 | 0960-40000 | 0965-40000                                                             | A3 Schaal: 1:500 Datum plot: 13/01/2026 |  |
|                |                                        |              |                        |         |                             |                                                                        |            |            |            |            | Brabant West Afd. A, E & I<br>Zwaanhoefstraat 12<br>4702 LC ROOSENDAAL |                                         |  |
|                |                                        |              |                        |         |                             |                                                                        |            |            |            |            |                                                                        |                                         |  |