


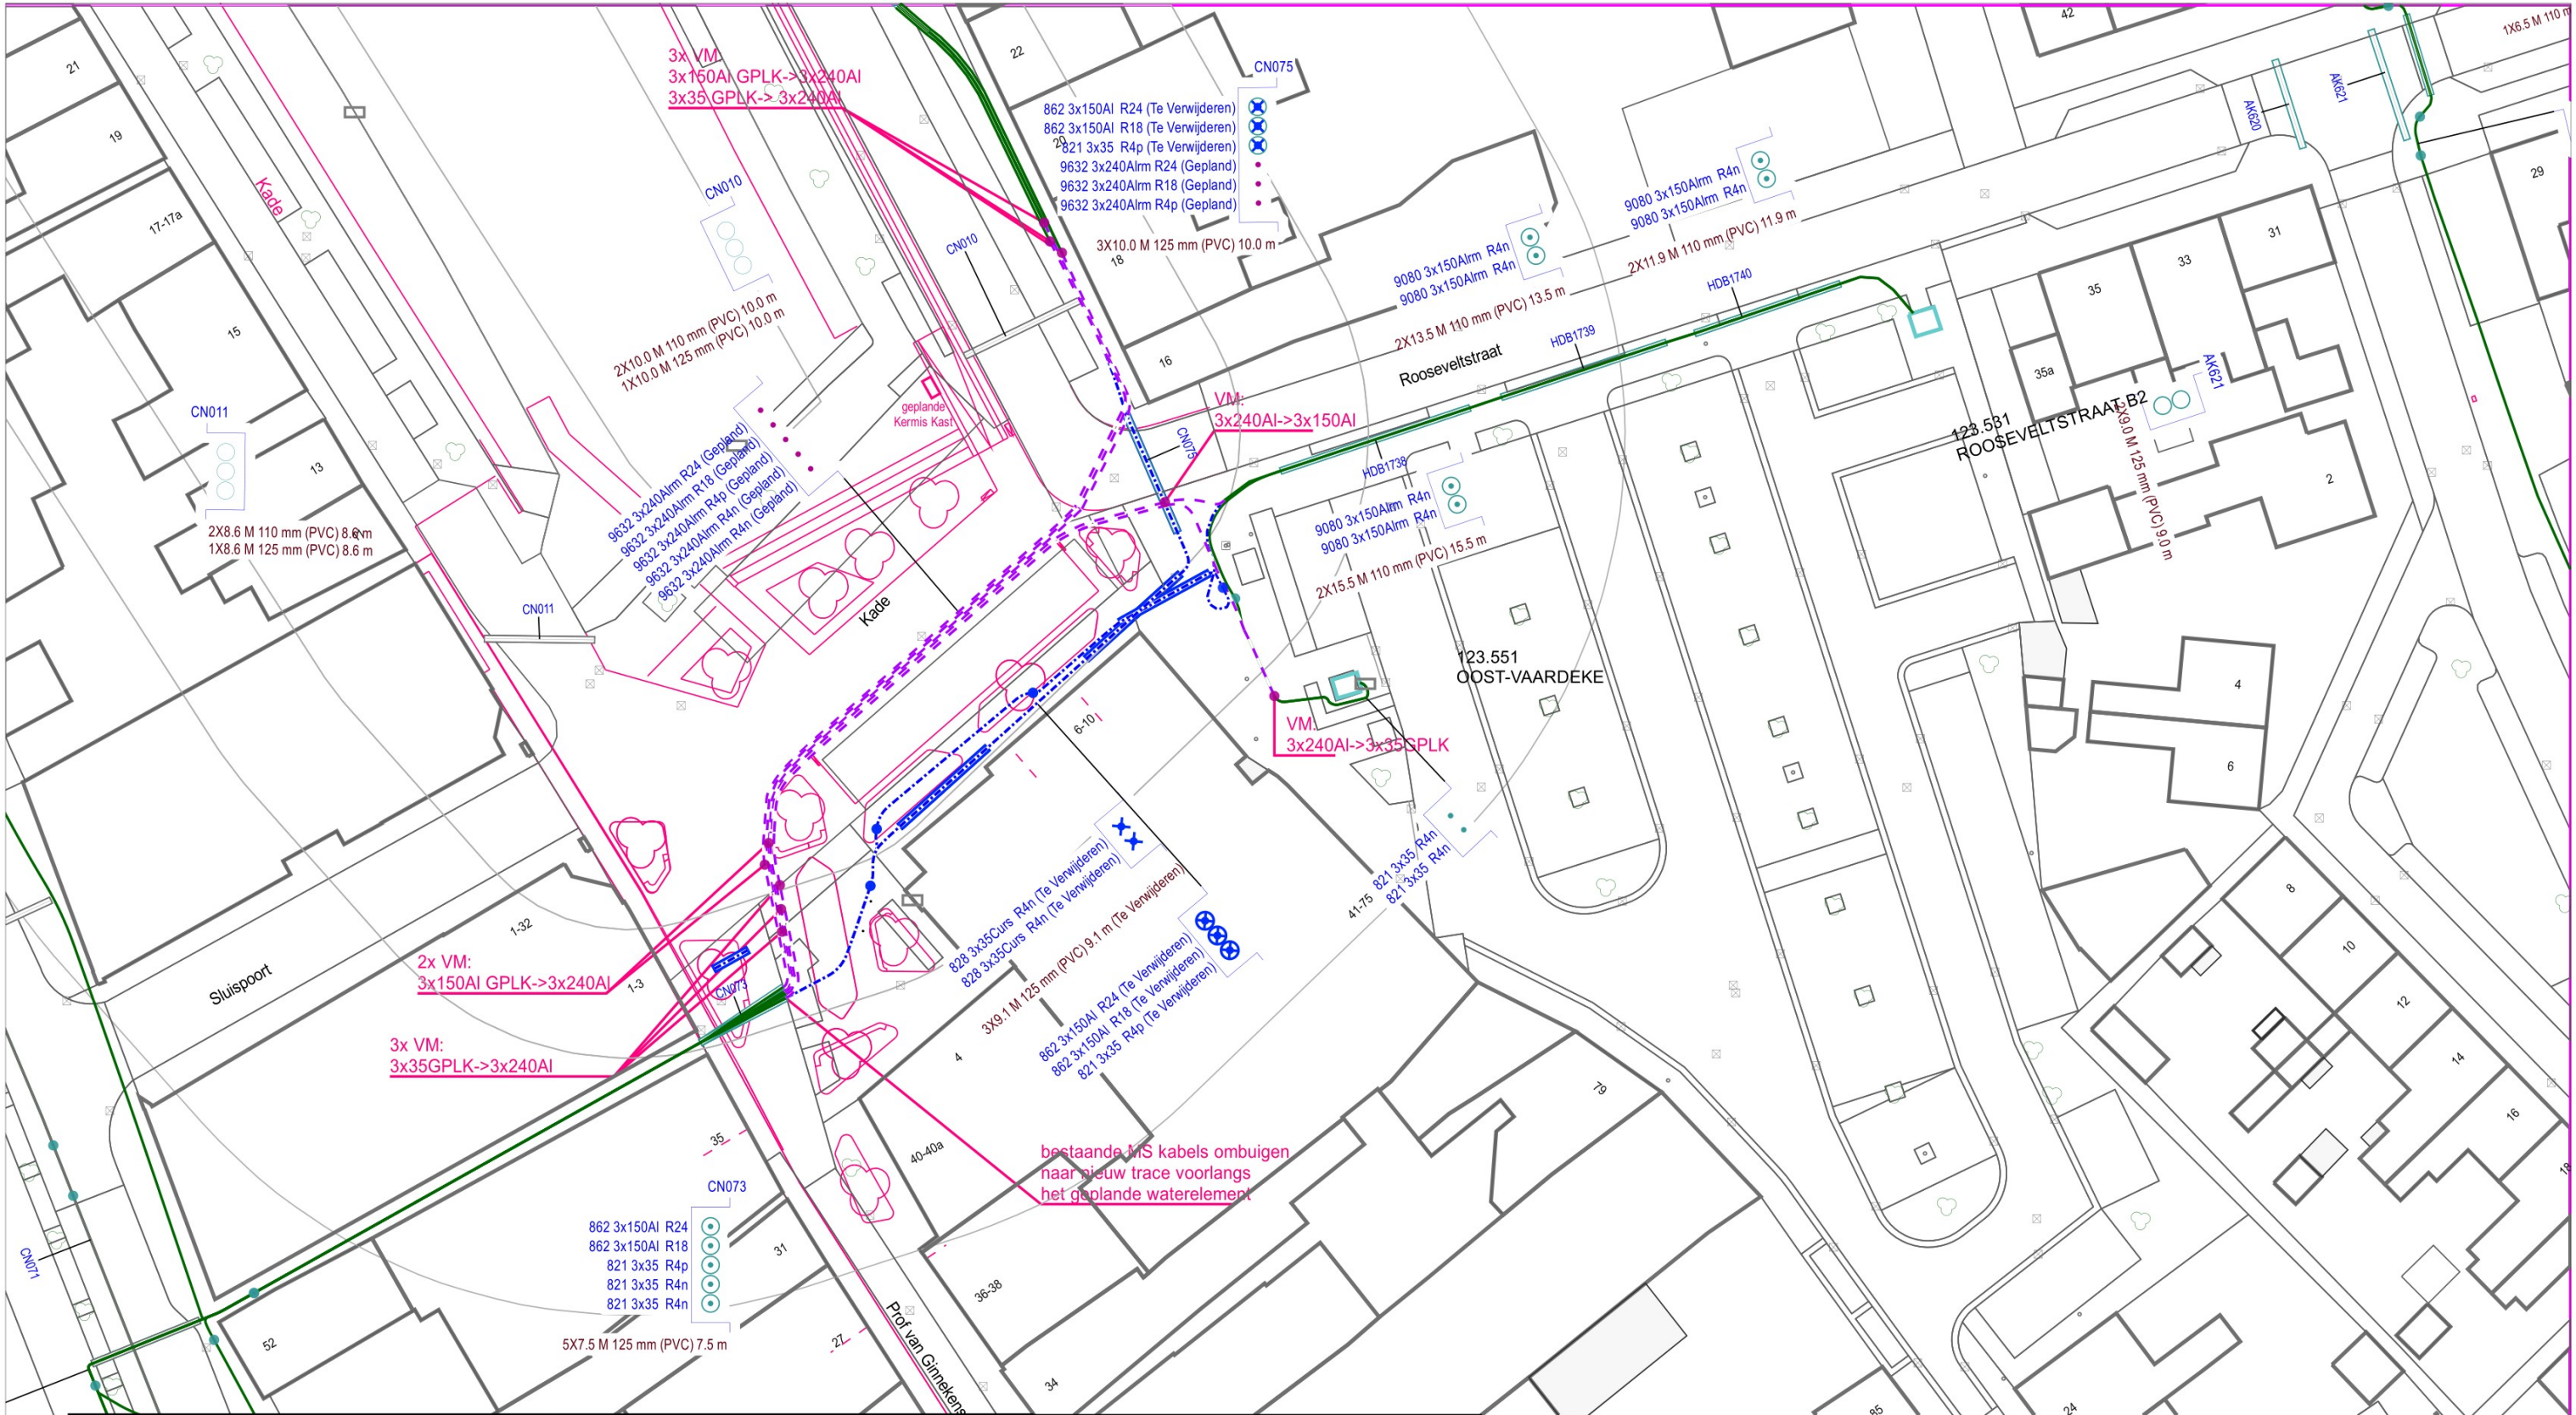

KABEL-CODERING		KABEL-STATUS		symbool	omschrijving	Omschrijving : REC KADE - KOP VAN DE HAVEN Oudenbosch, Halderbergen						SAP netwerkplan : 30222091	
CODE	VERKLARING	SYMBOOL	OMSCHRIJVING			Status : Projecttekening aangemaakt						SAP projectdefinitie : B.20246 Haven ODB	
9632	3x240.0 Alm YMeKrvaslqwd Fca		in bedrijf		Kabel - in bedrijf	094-4010	0945-40125	0950-40125	0955-40125	096-4010	Synfranummer : X-84168		
828	3x35.00 Curs YMeKrvaslqwd		te verwijderen		Kabel - te verwijderen		0945-40100	0950-40100	0955-40100		Ontwerp door : 		
862	3x150.0 AI GPLK		gepland		Kabel - gepland	094-4005	0945-40075	0950-40075	0955-40075	0960-40075	0965-40075	Tekening nr. : B.20246 MS	
821	3x35.00 Cu GPLK		buiten bedrijf schroot				0945-40050	0950-40050	0955-40050	0960-40050	0965-40050	Projecttek. Aangem. : 08/01/2026	
9080	3x150.0 Alm YMeKrvaslqwd					094-4000	0945-40025	0950-40025	0955-40025	0960-40025	0965-40025	Projecttek. Gewijzigd : 15/01/2026	
						094-4000	0945-40000	0950-40000	0955-40000	0960-40000	0965-40000	A3 Schaal: 1:500 Datum plot: 15/01/2026	
												Brabant West Afd. A, E & I Zwaanhoefstraat 12 4702 LC ROSENDAAL	 