




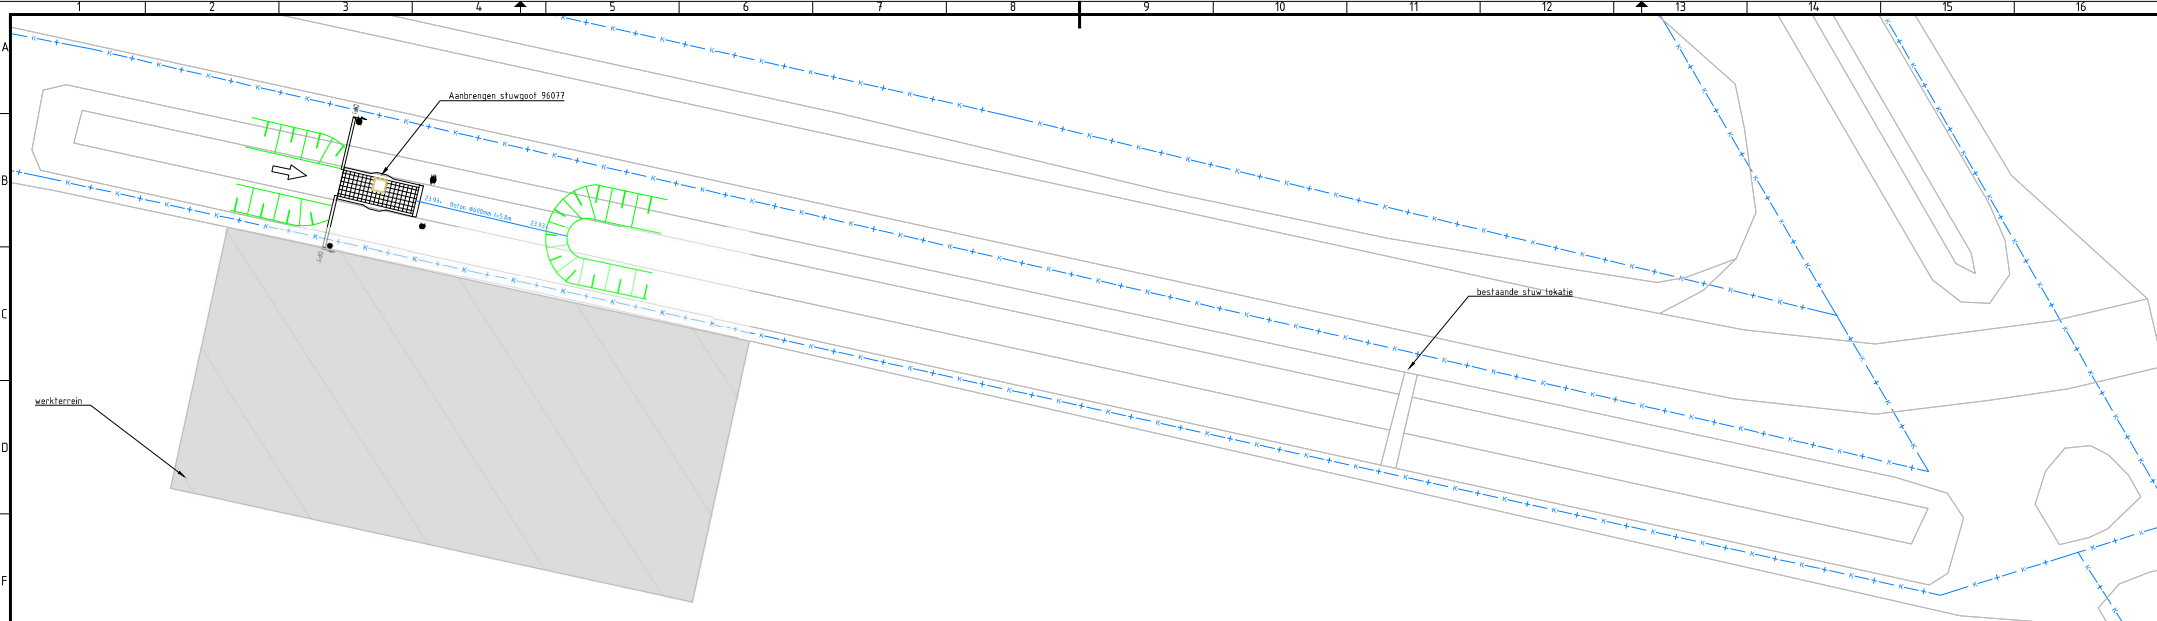



BOVENAANZICHT
1:100

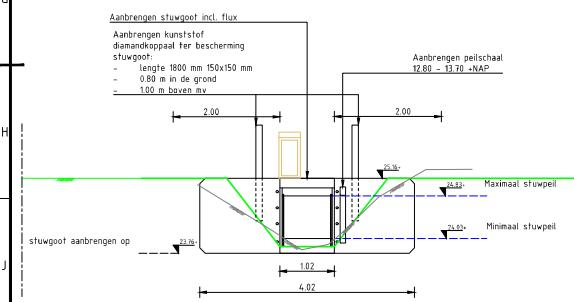

DWARSPROFIEL 1-1'
1:50

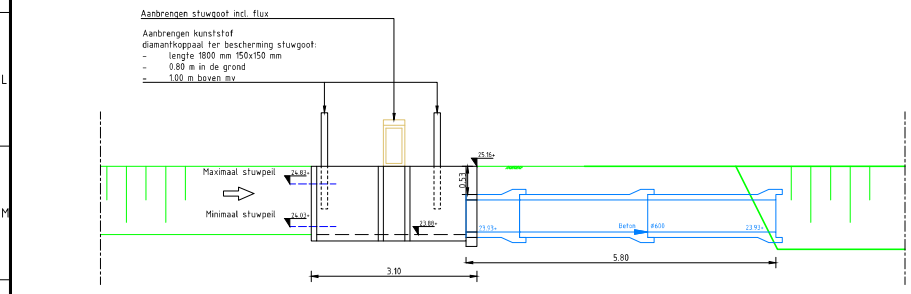

LENGTEPROFIEL
1:50

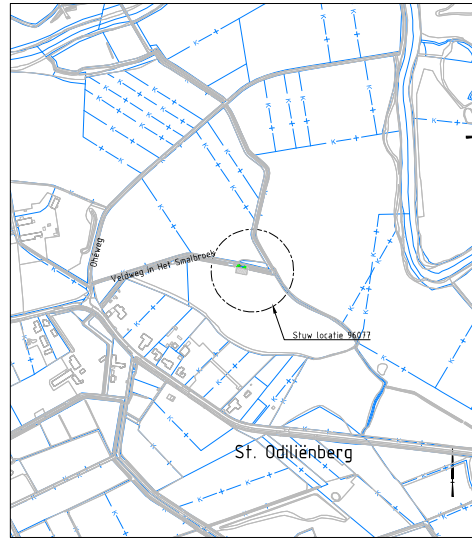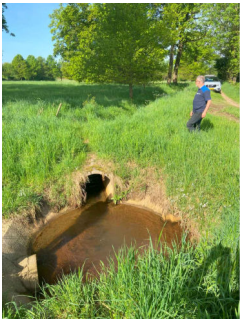

SITUATIE
1:5000

Opdrachtgever: Waterschap Limburg

Projectomschrijving: 23.168 - Automatiseren stuwen Veldweg in Het Smalbroek, St. Odiliënberg 96077

Takenomschrijving: Uitvoeringsontwerp Stuwgoot 23.168_01_UO-N-GE_96077_V1.0_20251015

Tekening: 01

Werkzaamheden: 15.10.2025

Status: Definitief

Formaat: A1

Bladz. van: 1

Akkoord: 20251015

Wissers Ploegmakers

www.wissersploegmakers.nl

Type meting: Radarmeting, getoetst
bovenstrooms in de stuwgoot.
Exakte locatie in het werk te bepalen

- Legenda**
- Bestaand maaiveld
 - Nieuw maaiveld
 - Betonnen duiker Ø600mm