




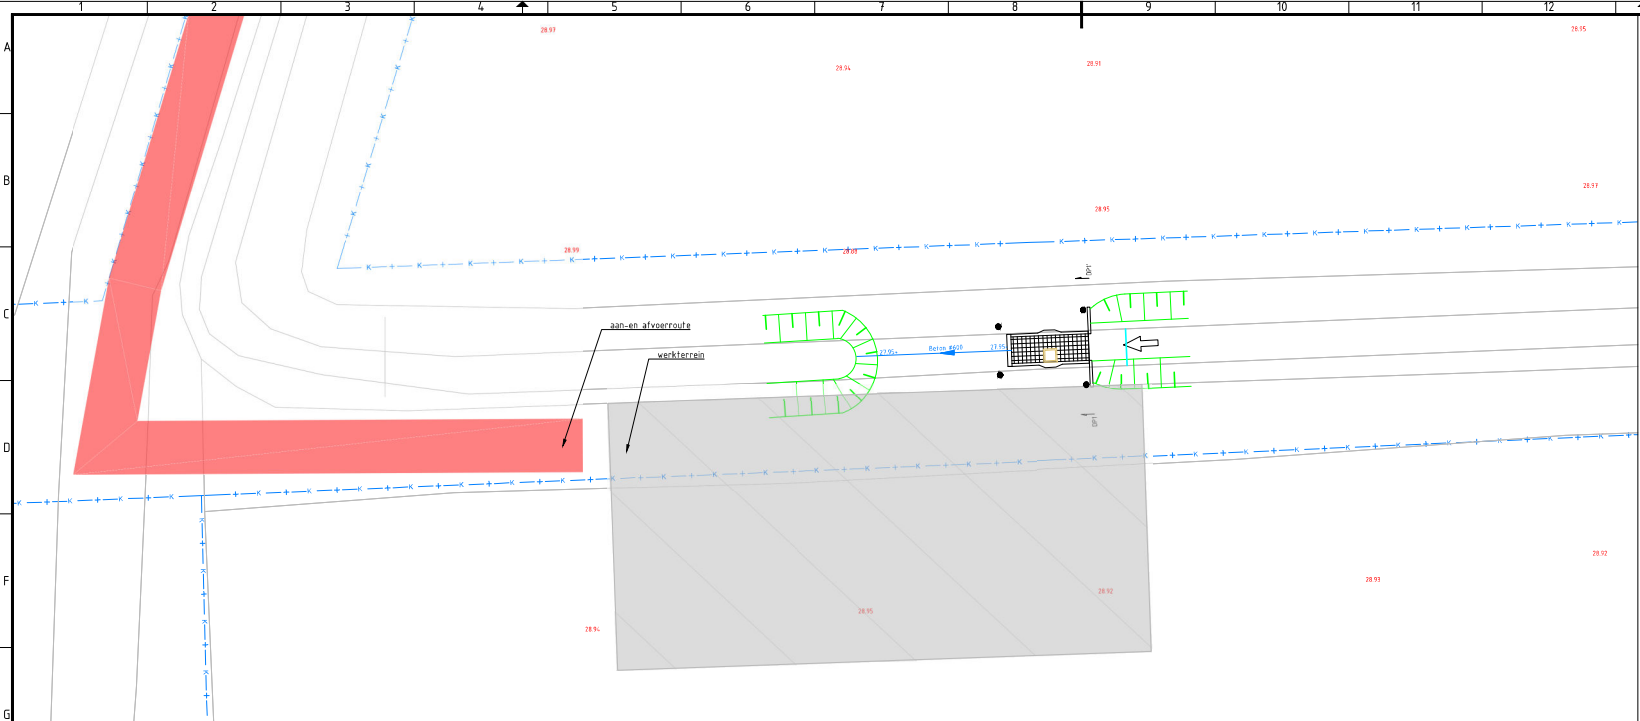


BOVENAANZICHT
1:100

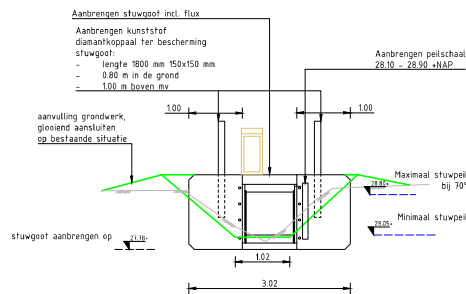

DWARSPROFIEL 1-T
1:50

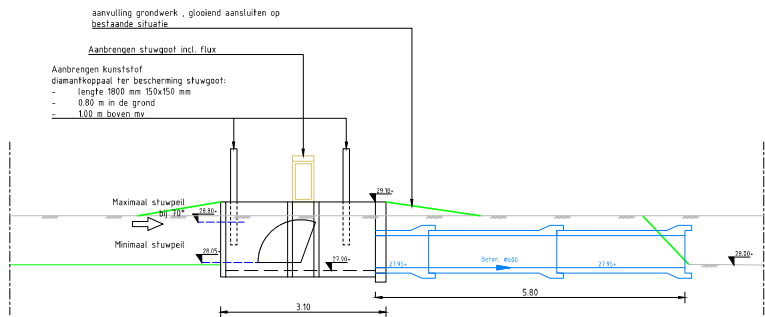

LENGTEPROFIEL
1:50

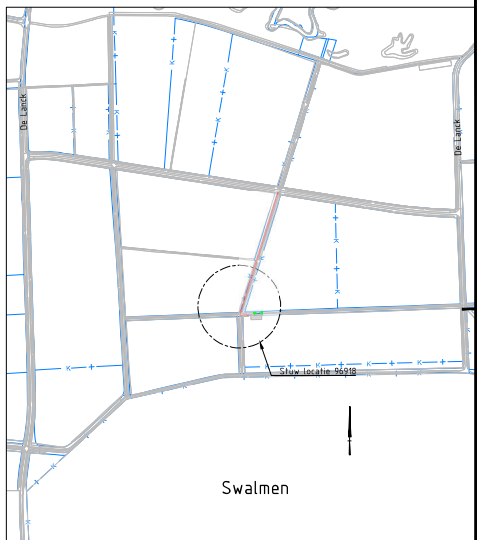


SITUATIE
1:5000

Type meting: Radarmeting, gemonteerd
laserstraal in de stuwgoot.
Exakte locatie in het veld te bepalen

Legenda

- Bestaand maaiveld
- Nieuw maaiveld
- betonnen duiker #600mm
- Hoogte bestaand maaiveld

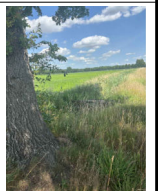

Opdrachtgever Waterschap Limburg	Tekenaar Schied divers	Risicobeur 14-10-2025
Projectomschrijving 23.168 - Automatiseren stuwen De lanck (zijweg), Swalmen 96918	Formaat A1	Status Definitief
Tekeningomschrijving Uitvoeringsontwerp Stuwgoot 23.168_01_UO-N-GE_96918_V1.0_20251014	Bladzijde 1	Afkeuring 1
Projectnummer 23.168	Tekening 01	Revisie V1.0 Datum 20251014

VISSERS PLOEGMAKERS
Grond-, weg- en waterbouw
www.vissersploegmakers.nl Aanmeldingsbedrijf Vissers Ploegmakers Alle rechten voorbehouden