
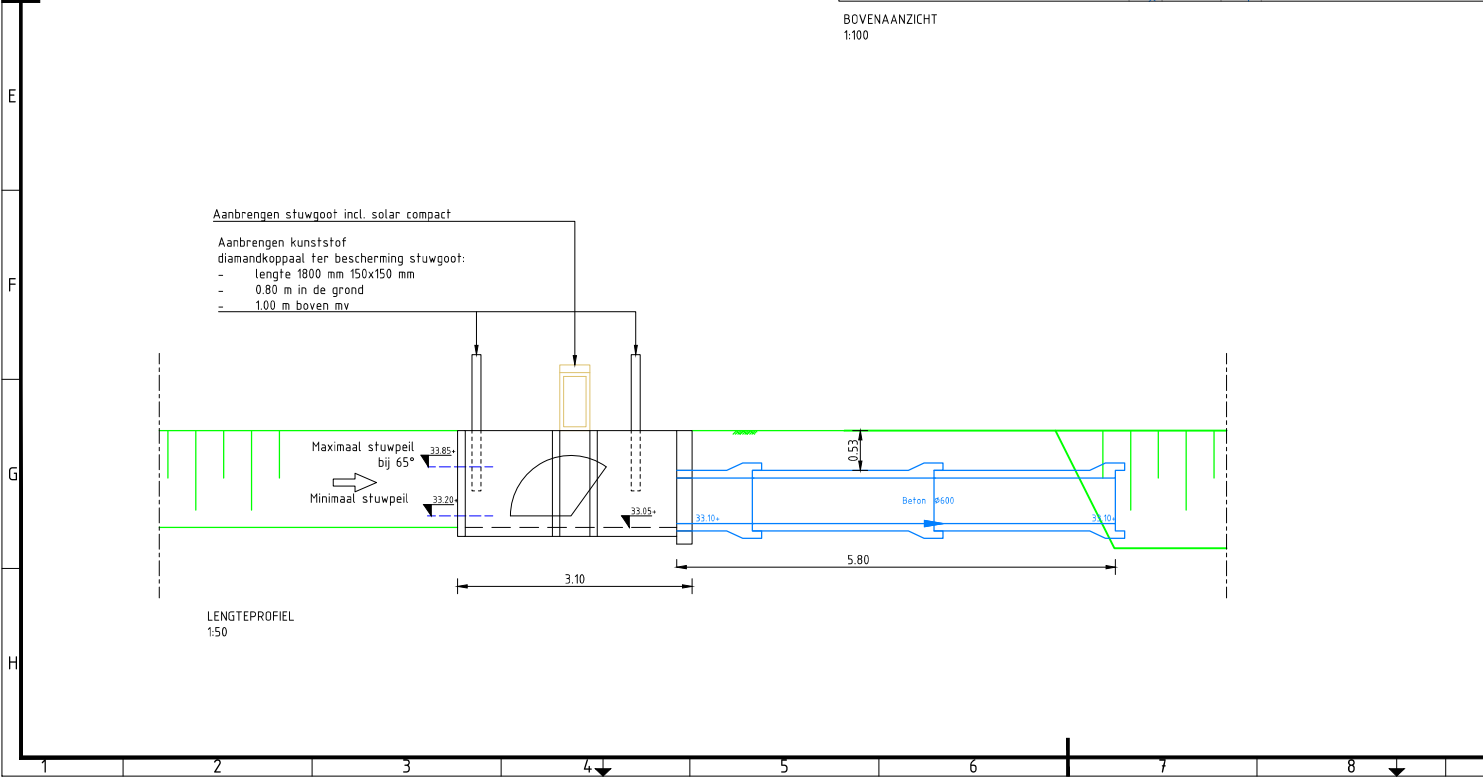
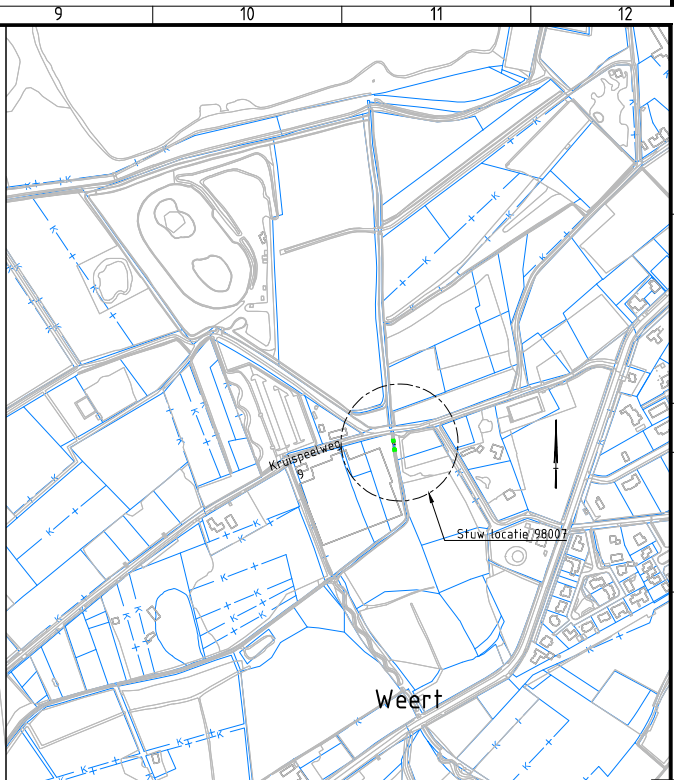
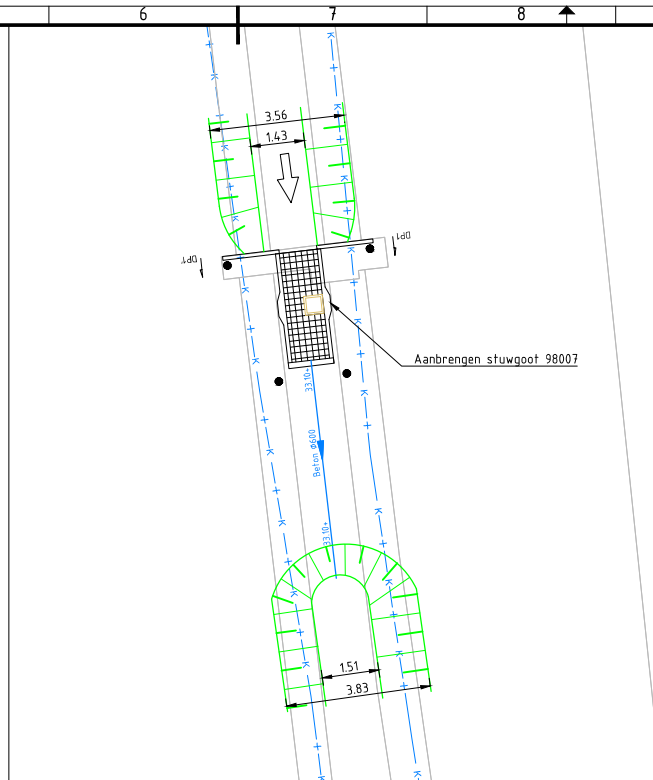


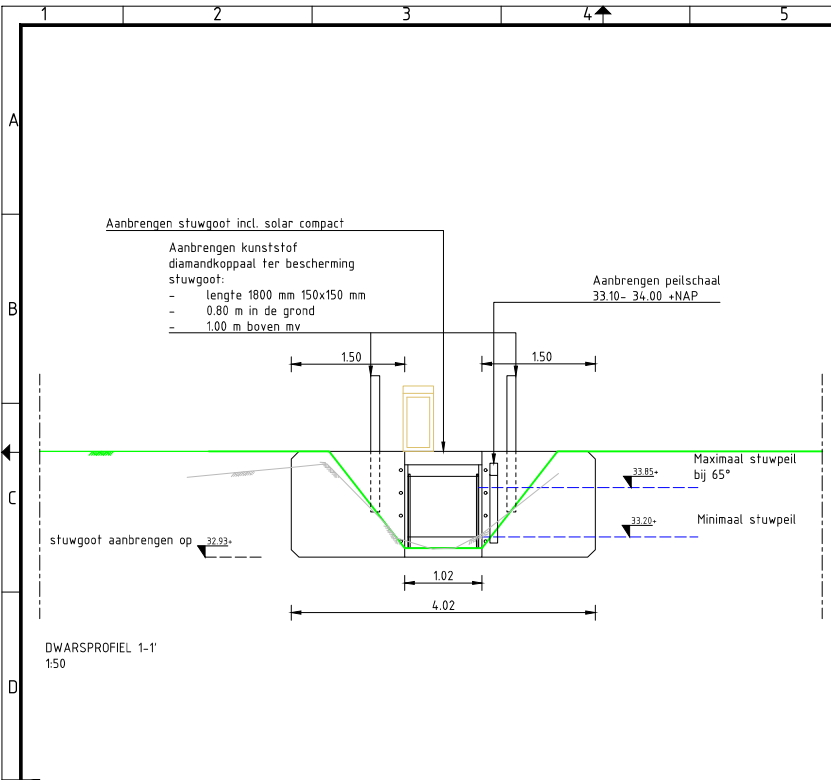

Type meting: Radarmeting, gemonteerd bovenstrooms in de stuwgoot.
Exacte locatie in het werk te bepalen

Legenda

- Bestaand maaiveld
- Nieuw maaiveld
- betonnen duiker Ø600mm

Bouwteam partners

waterschap limburg kragten Modderkolk De kunst van techniek

Opdrachtgever Waterschap Limburg	Tekenaar divers	Plotsdatum 14.10.2025
Projectomschrijving 23.168 - Automatiseren stuwen Kruispeelweg, Weert 98007	Schaal A2	Status Definitief
Tekeningomschrijving Uitvoeringsontwerp Stuwgoot 23.168_01_UO-N-GE_98007_V1.0_20251014	Formaat A2	Gecontroleerd
	Bladnr. van 1 1	Akkoord
	Projectnr. 23.168	Tekeningnr. 01
		Versienr. V1.0 Datum: YMD 20251014

VISSERS PLOEGMAKERS
www.vissersploegmakers.nl
Aannemingsbedrijf Viissers Ploegmakers Alle rechten voorbehouden

