
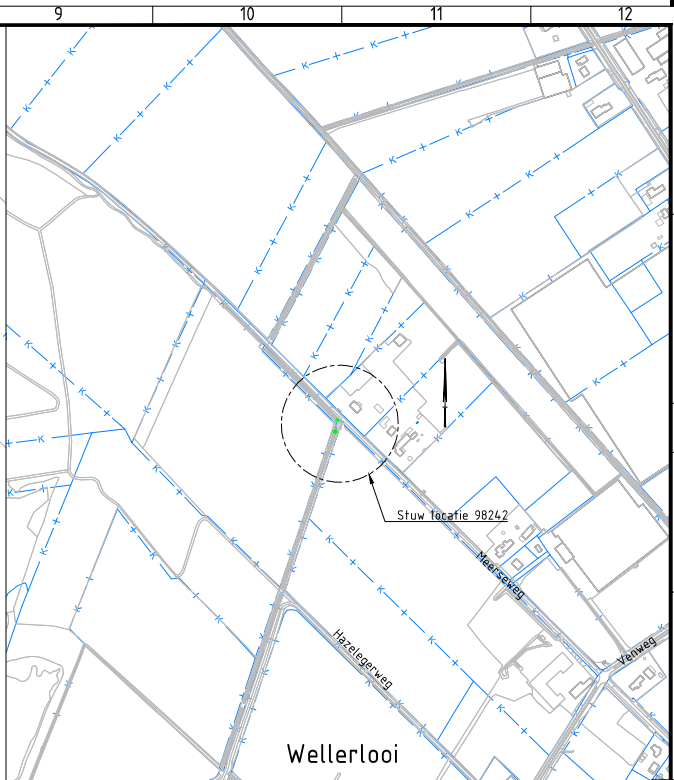
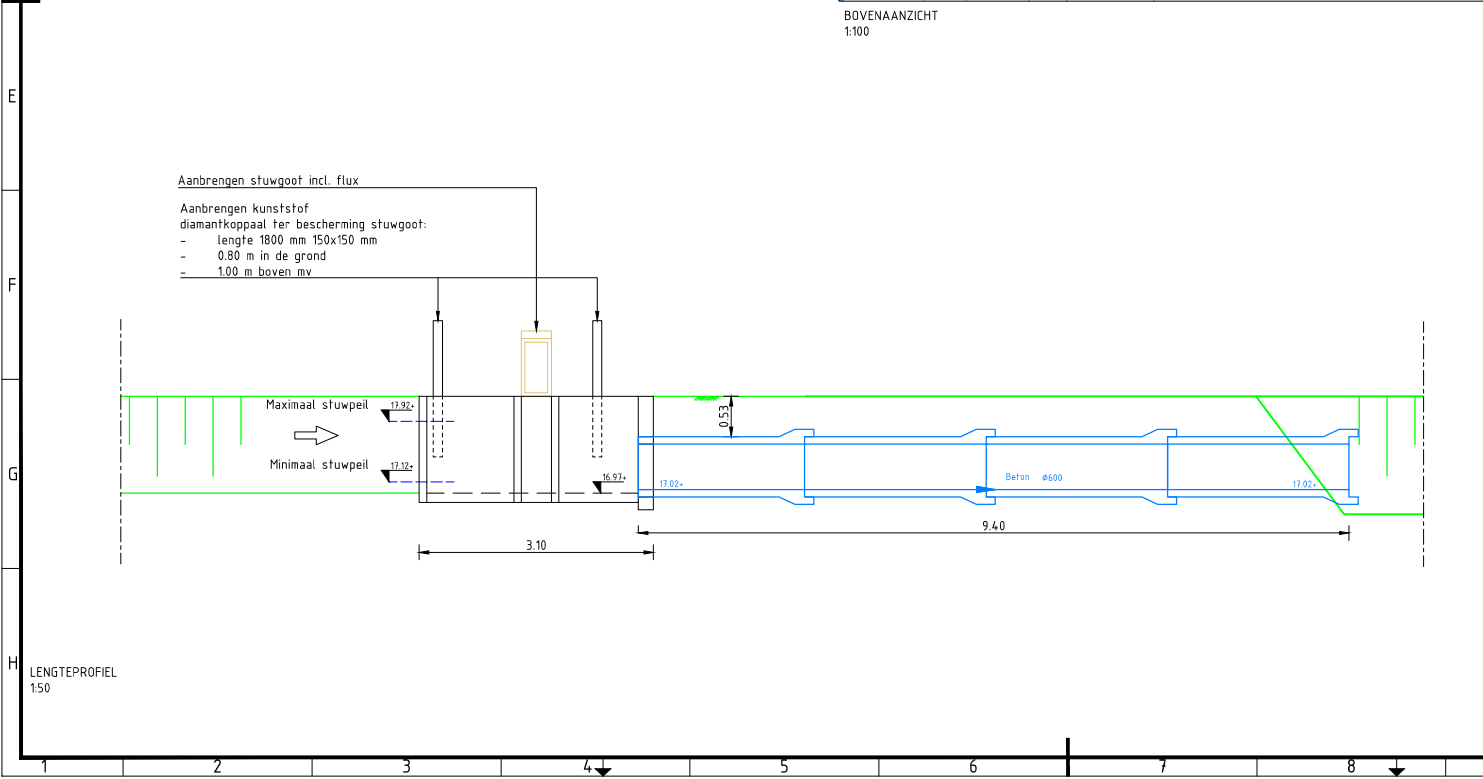


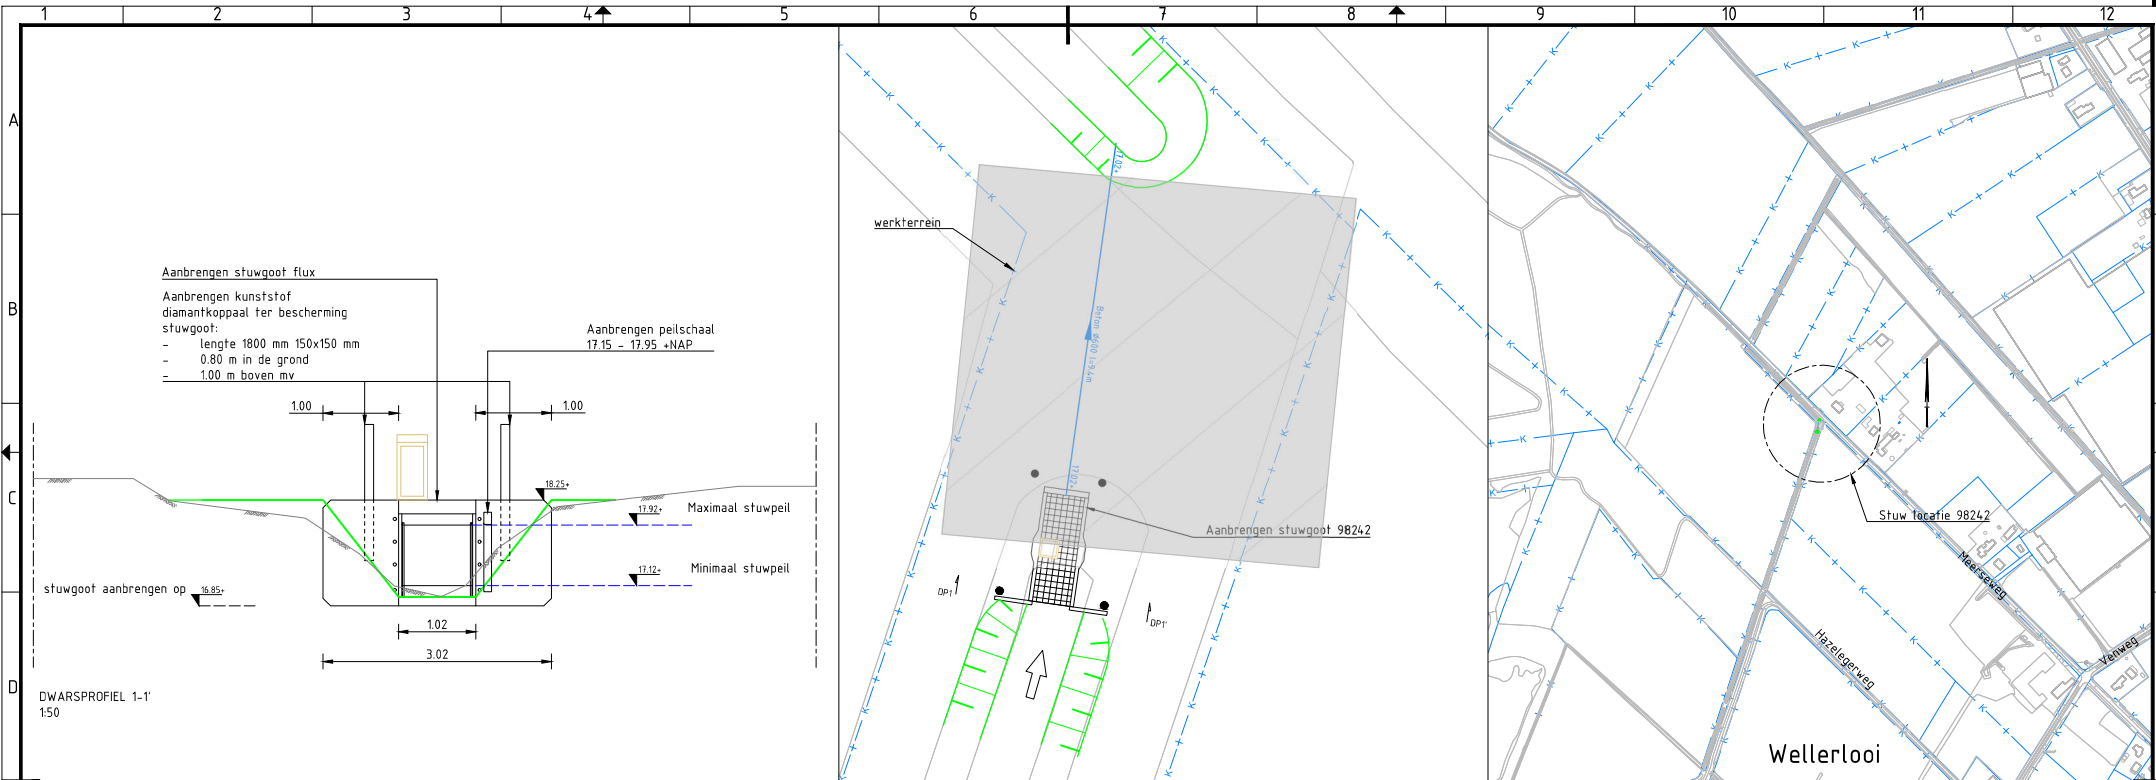

Type meting: Radarmeting, gemonteerd bovenstrooms in de stuwgoot.
Exakte locatie in het werk te bepalen

Legenda

- Bestaand maaiveld
- Nieuw maaiveld
- Betonnen duiker $\phi 600\text{mm}$

Bouwteam partners

waterschap limburg **kragten** **Modderkol**
De kunst van techniek

Opdrachtgever Waterschap Limburg	Tekenaar Schaal divers	Plotsdatum 15.10.2025
Projectomschrijving 23.168 - Automatiseren stuwen Meerweg Tuindorp 98242	Formaat A2	Status Definitief
Tekeningomschrijving Uitvoeringsontwerp Stuwgoot 23.168_01_UO-N-GE_98242_V1.0_20251015	Bladnr. van 1 1	Gecontroleerd Akkoord
Projectnr. 23.168	Tekeningnr. 01	Versienr. V1.0 Datum: YMD 20251015

VISSERS **PLOEGMAKERS**
Grond-, weg- en waterbouw
www.vissersploegmakers.nl © Aannemingsbedrijf Vissers Ploegmakers Alle rechten voorbehouden

C:\Users\jansen\OneDrive\Documents\23.168 - Automatiseren stuwen\23.168_01_UO-N-GE_98242_V1.0_20251015.dwg