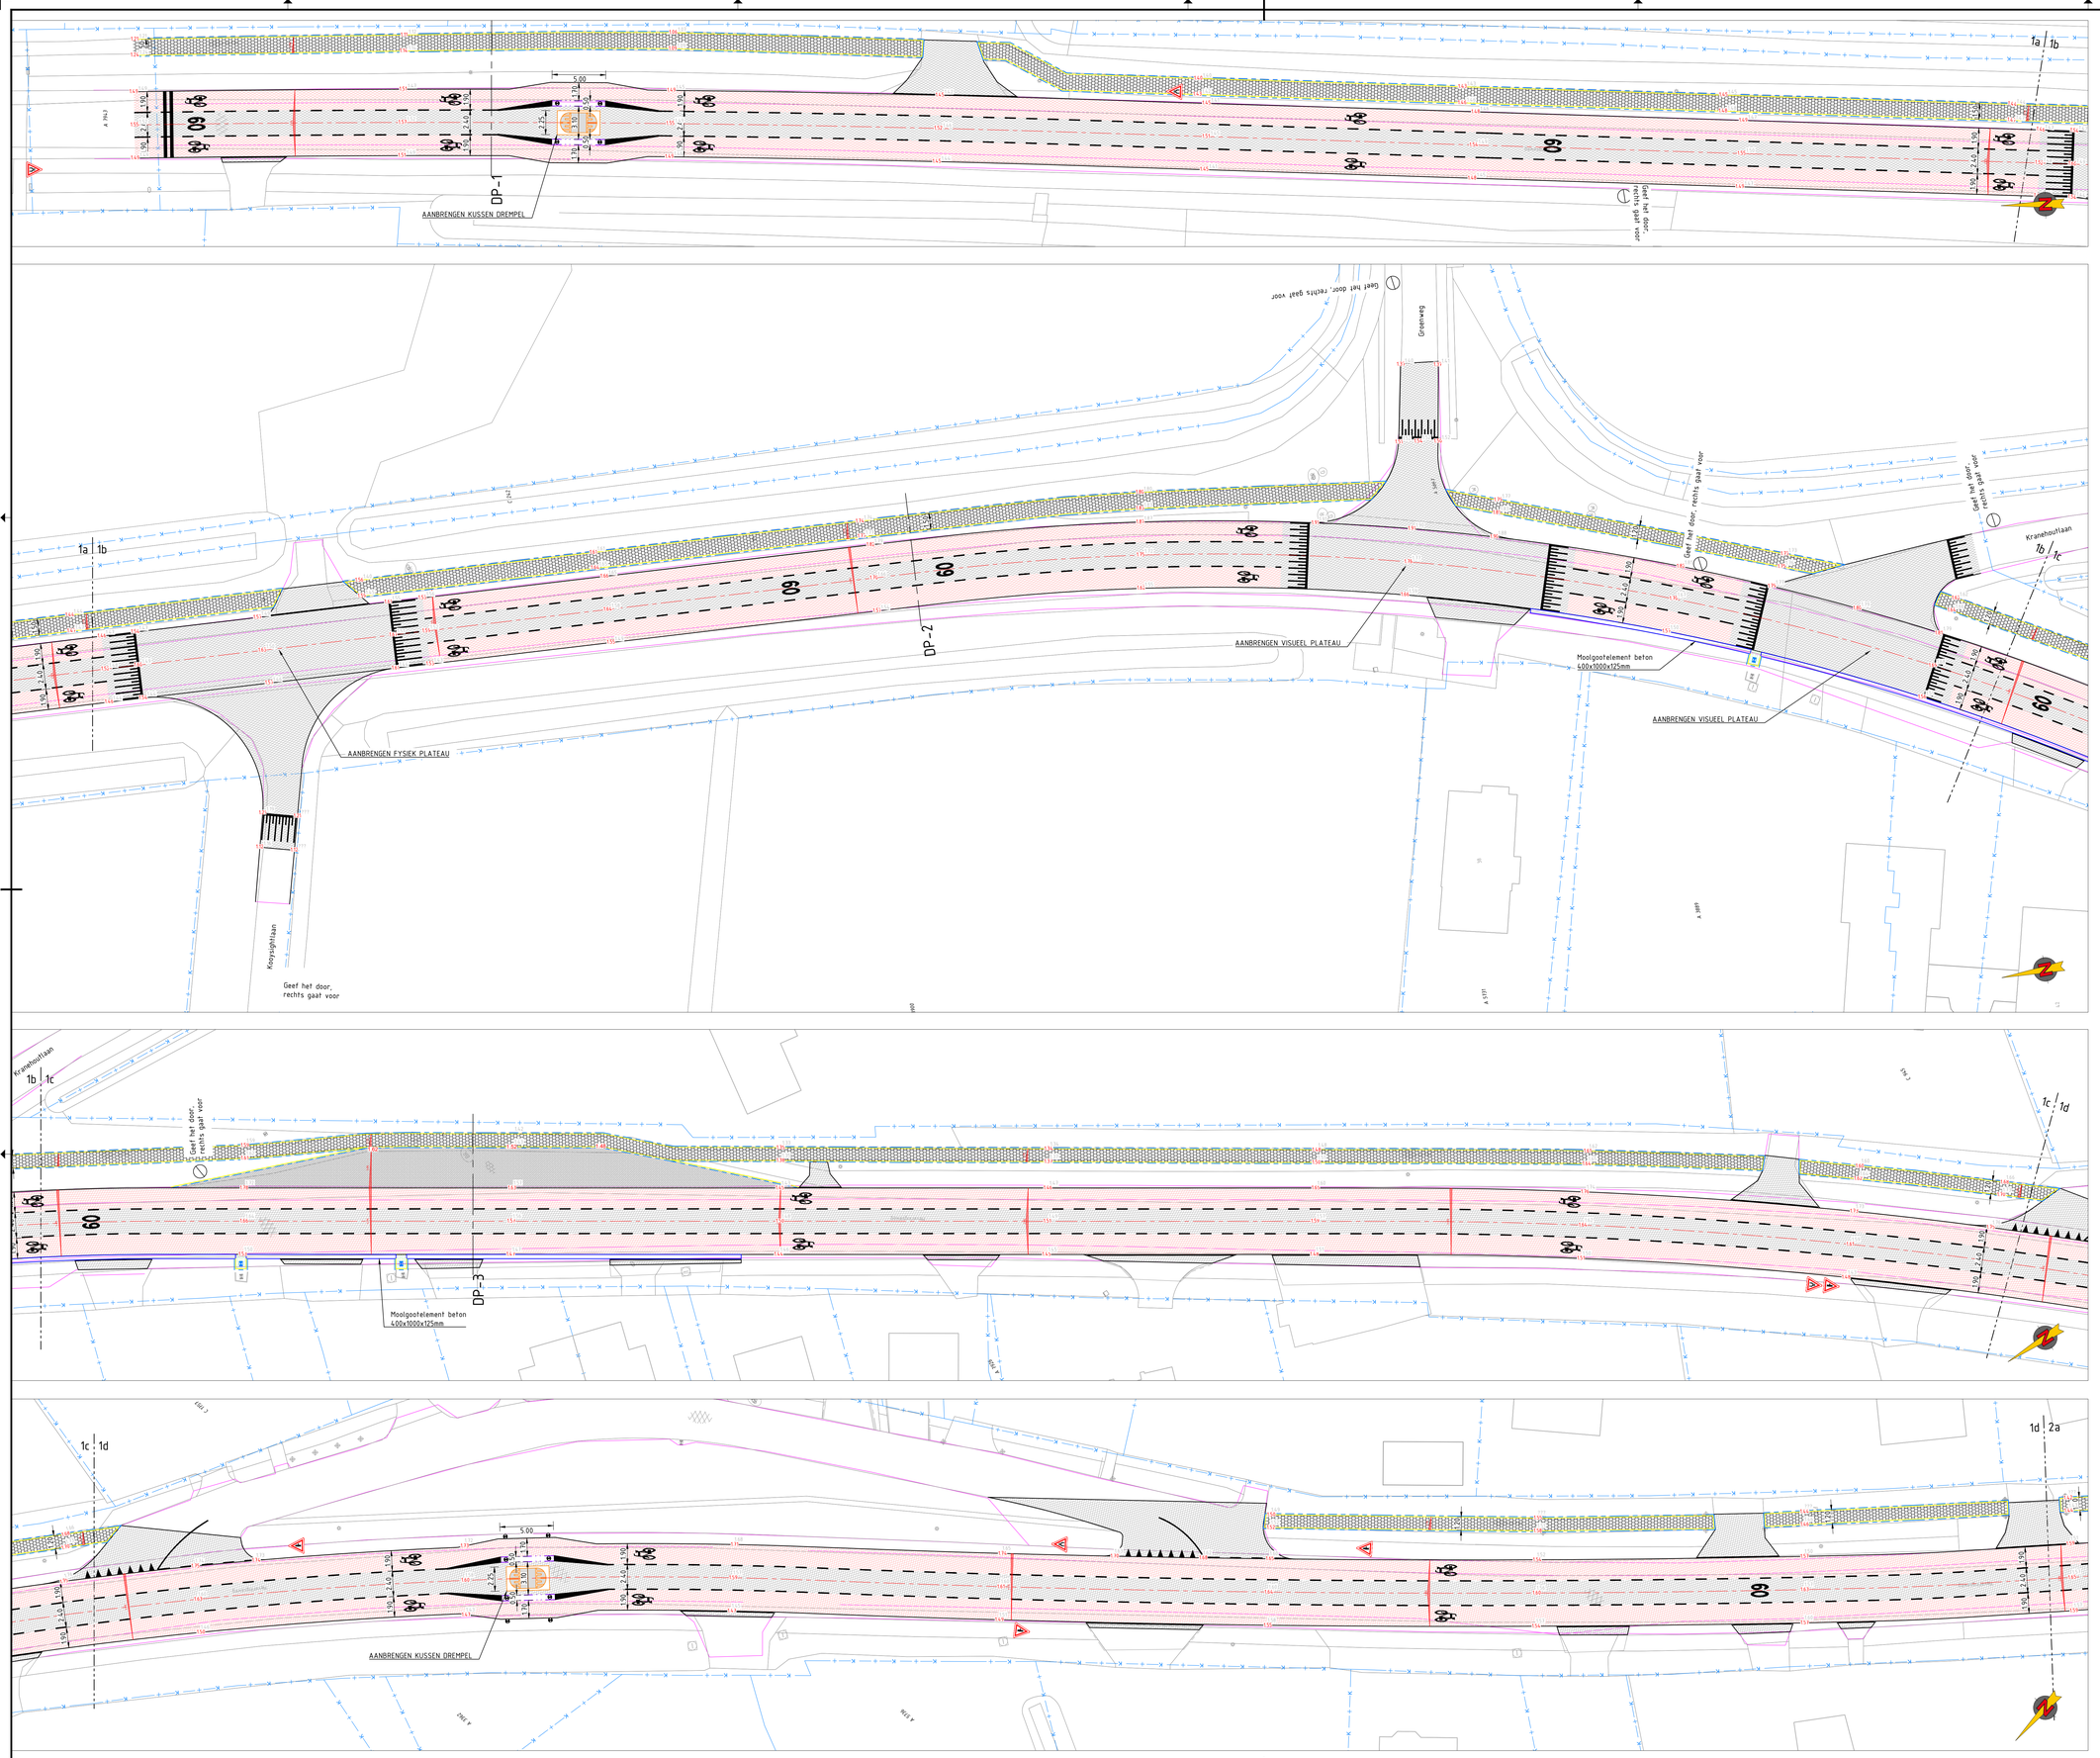

Legenda

Bestaand	Omschrijving
	Kadastrale grens
	Asfalt
Z.64	Hoogte label
	Kast
	Lichtmast
	Schampblok 650x450x400 mm
BR	Straatpot brandkraan
G	Straatpot gas
W	Straatpot water
	Paal kunststof
	Boom
	Rwskolk
	Trottoirkolk
	Inspectieput
	Pomput
	Asfalt
	Halfverharding schelpen
	Grind
	Puinverharding
	BSS keiformaat keperverband
	Tegel 300x300 mm dun halfsteensverband
	Tegel 300x300 mm dun halfsteensverband stip

Nieuw	Omschrijving
Z.62	Hoogte label
	Lev+aanbr molgootelement beton, 400x1000x125mm, in specie
	Lev+aanbr goottegel 150x300x80mm, in specie
	Weg As
	Lev+aanbr opsluitband 100x200mm, beton, lichtgrijs, in specie, met steunrug
	Lev+aanbr inritband
	Lev+aanbr RWS-band 110/220x250mm, beton, lichtgrijs, in specie
	Lev+aanbr scheidingsband GSB500, koppelelement 250x50x27.9cm
	Lev+aanbr Leicon profiel busperronband 440x330x1000mm
	Achterkant band
	Lev+aanbr kolkleiding, PVC Ø125mm, kleur grijs, SN8
	Lev+aanbr doorgetrokken streep, thermoplast
	Streep 1-1 (0.10)
	Langsstreep 1-3 (0.10)
	Langsstreep 2.70-0.30 (0.10)
	Langsstreep 0.30-2.70 (0.10)
	Langsstreep doorgetrokken (0.10)
	Lev+aanbr asfaltconstructie: 35mm SMA-NL 11B / 60mm AC 16 Bin 70% PR / 85mm AC22 Base 70% PR / 250mm menggranulaat
	Lev+aanbr asfaltconstructie: Rode asfaltcoating / 35mm SMA-NL 11B / 60mm AC 16 Bin 70% PR / 85mm AC22 Base 70% PR / 250mm menggranulaat
	Lev+aanbr rammelstrook basalton gauffrolblock 10.85x10.85x20cm o.g., gesteld en afgevuld met betonwegenmortel Poltec 710, 50mm basaltspliit 2/6, 250mm mengranulaat 0/31.5
	Lev+aanbr tegel 300x300 mm halfsteensverband (bestaand cunet)
	Lev+aanbr tegel 300x300 mm halfsteensverband (nieuw cunet)
	Lev+aanbr BSS keiformaat keperverband
	Lev+aanbr BSS keiformaat ellebogverband
	Lev+aanbr grasbetonsteen
	Lev+aanbr weg paal
	Lev+aanbr kussen drempel, Busdrempel type G200, 399.2x224.6x16/23.5
	Lev+aanbr Zwart/Wit tegels 300x300 mm
	Lev+aanbr ribbel tegels 300x300 mm
	Lev+aanbr noppentegels 300x300 mm
	Lev+aanbr straatkolk, Q-Line Max STR 9736/80 GB1 Z3 - of gelijkswaardig
	Lev+aanbr RWS-kolk, Q-line Classic TRK 2000/90 RWS GB1 - of gelijkswaardig
60	Lev+aanbr markering symbool 60 1.6
	Lev+aanbr Haaientanden
	Lev+aanbr verkeersbord RVV BB14L
	Lev+aanbr verkeersbord RVV BB14R
	Lev+aanbr verkeersbord RVV BB18 2L
	Lev+aanbr verkeersbord RVV BB18 2R
	Lev+aanbr verkeersbord RVV BW07LB
	Lev+aanbr verkeersbord RVV C14
	Lev+aanbr verkeersbord RVV C16
	Lev+aanbr verkeersbord RVV G11
	Lev+aanbr verkeersbord RVV G12
	Lev+aanbr verkeersbord RVV J17
	Lev+aanbr verkeersbord RVV onderbord OB05
	Lev+aanbr verkeersbord

Maten in meters, materialen in mm
Hoogtematen in meters t.o.v. N.A.P.

0 4 8 12 16 20m

Situatie

1.0	Diverse aanpassingen	MVR	RJA	RJA	15-12-25
0.9	Opgesteld voor opdrachtgever	DDO	RJA	RJA	24-11-25
Versie	Omschrijving	Gef.	Gec.	Goedg.	Datum

van gelder

Opdrachtgever: waterschap Hollandse Delta

Trajectaanpak Rockanje-Oostvoorne
Inrichtingstekening
Nieuwe situatie

Behoort bij: Definitief ontwerp
Blad: 1 van 8
Formaat: A0
Schaal: 1:200
Projectnummer: ZR24101
Contractnummer: -

Status: Definitief | Versie: 1.0 | Tekeningnummer: ZR24101-033-DO-IR-001

© Van Gelder

D:\KAANNW\NOV\Ontwerpbureau\20251\ZR24101-033 Hoeveringsweg, WSHD\105 TM\01 Ontw\02 Tekeningen\ZR24101-033-DO-IR-001-008.dwg

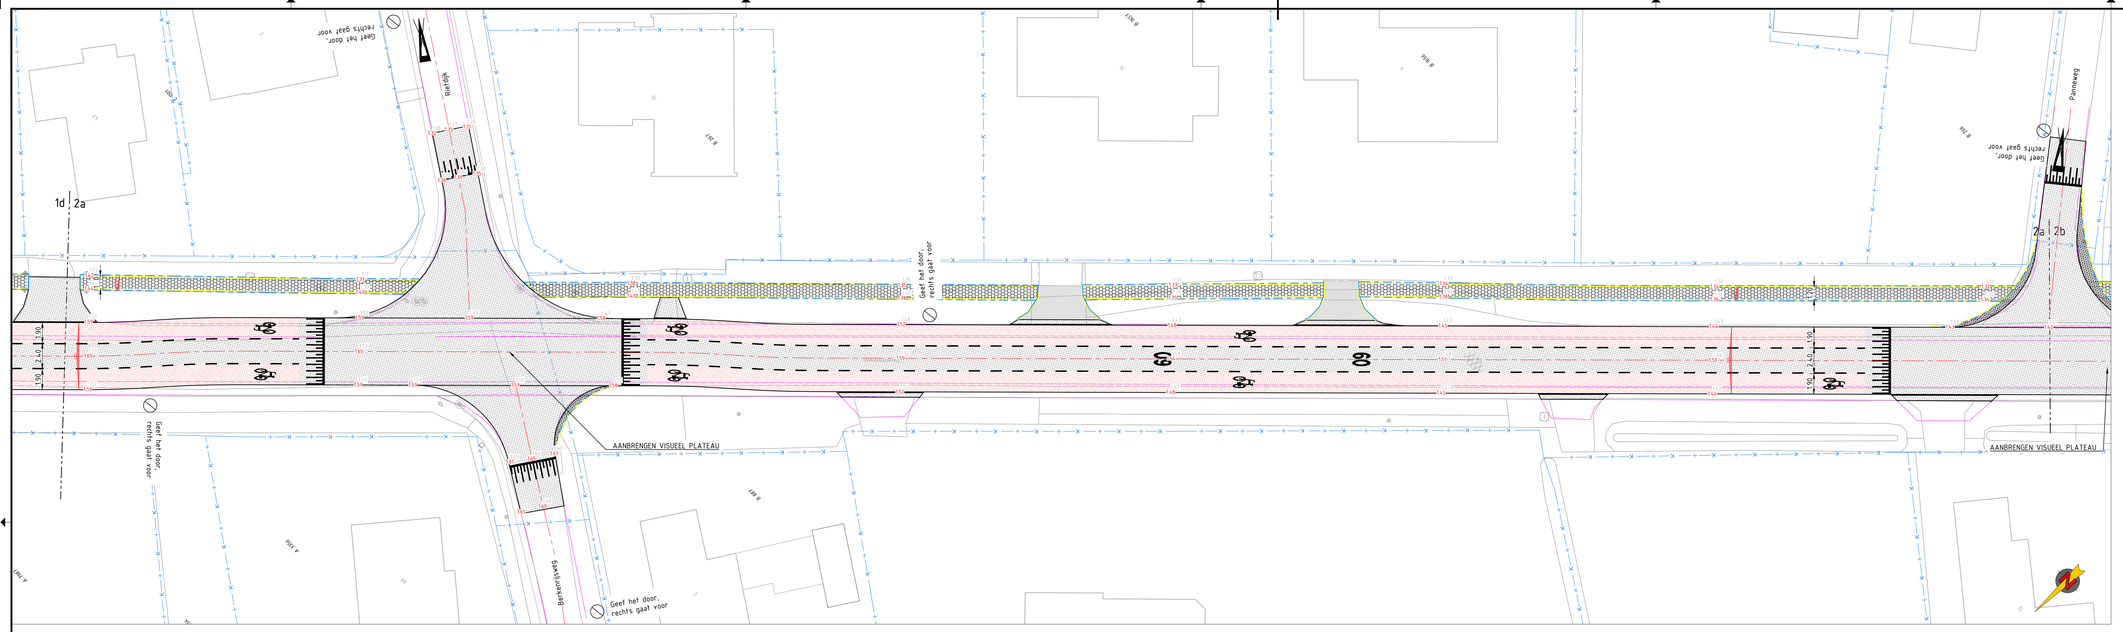

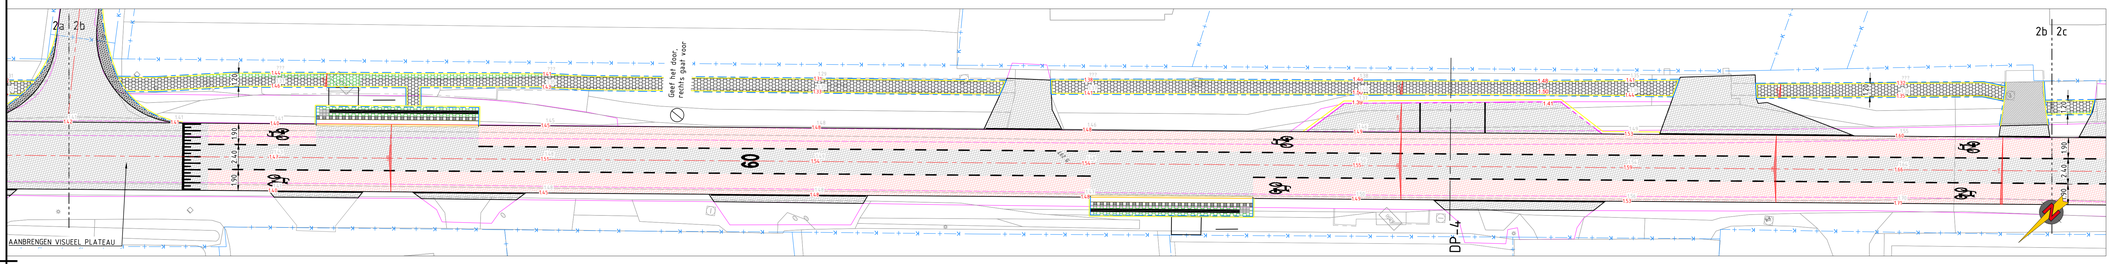

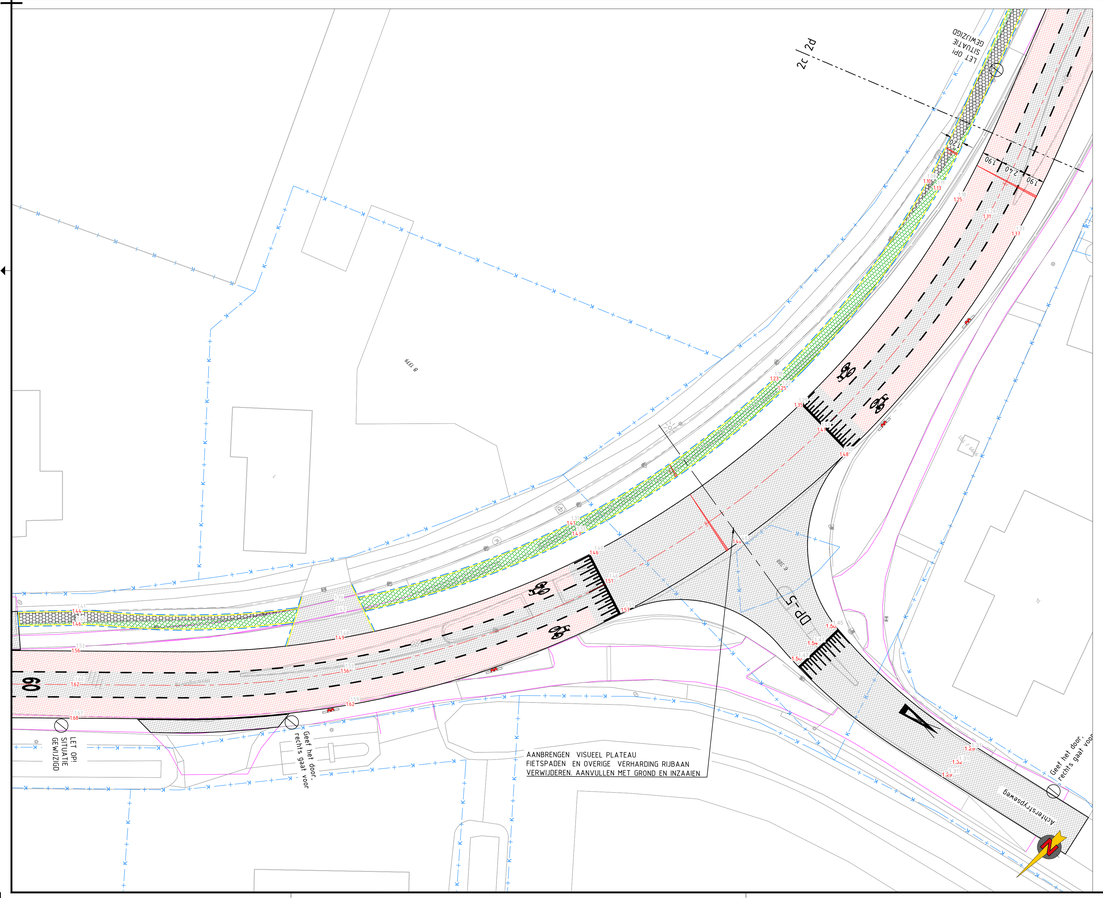

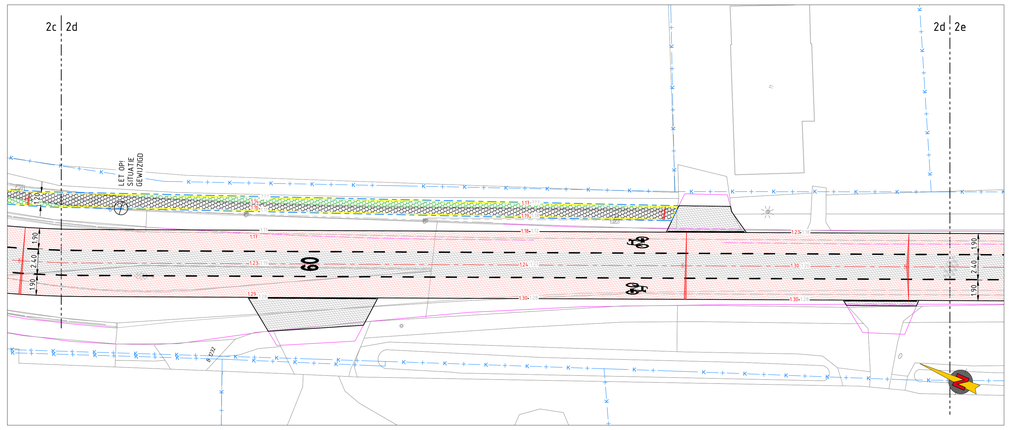

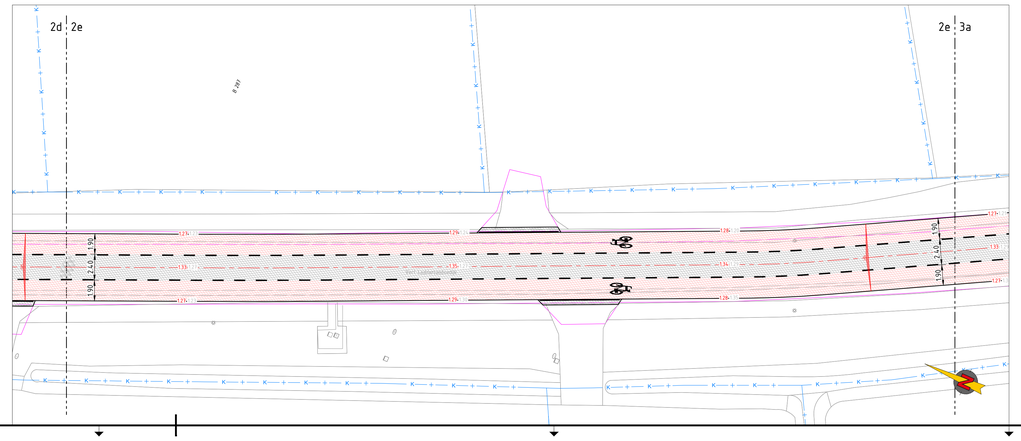

Legenda

Bestaand	Omschrijving
	Kadastrale grens
	Asfalt
2.64	Hoogte label
	Kast
	Lichtmast
	Schampblok 650x450x400 mm
BR	Straatpot brandkraan
G	Straatpot gas
W	Straatpot water
	Paal kunststof
	Boom
	Rwskolk
	Trottoirkolk
	Inspectieput
	Pompput
	Asfalt
	Halfverharding schelpen
	Grind
	Puinverharding
	BSS keiformaat keperverband
	Tegel 300x300 mm dun halfsteensverband
	Tegel 300x300 mm dun halfsteensverband stip

Nieuw	Omschrijving
2.62	Hoogte label
	Lev+aanbr molgootelement beton, 400x1000x125mm, in specie
	Lev+aanbr goottegel 150x300x80mm, in specie
	Weg As
	Lev+aanbr opsluitband 100x200mm, beton, lichtgrijs, in specie, met steunrug
	Lev+aanbr inritband
	Lev+aanbr RWS-band 110/220x250mm, beton, lichtgrijs, in specie
	Lev+aanbr scheidingsband GSB500, koppelelement 250x50x27.9cm
	Lev+aanbr Leicon profiel busperronband 440x330x1000mm
	Achterkant band
	Lev+aanbr kolkleiding, PVC Ø125mm, kleur grijs, SN8
	Lev+aanbr doorgetrokken streep, thermoplast
	Streep 1-1 (0.10)
	Langsstreep 1-3 (0.10)
	Langsstreep 2.70-0.30 (0.10)
	Langsstreep 0.30-2.70 (0.10)
	Langsstreep doorgetrokken (0.10)
	Lev+aanbr asfaltconstructie: 35mm SMA-NL 11B / 60mm AC 16 Bin 70% PR / 85mm AC22 Base 70% PR / 250mm menggranulaat
	Lev+aanbr asfaltconstructie: Rode asfaltcoating / 35mm SMA-NL 11B / 60mm AC 16 Bin 70% PR / 85mm AC22 Base 70% PR / 250mm menggranulaat
	Lev+aanbr rammelstrook basalton gauttroblock 10.85x10.85x20cm o.g., gesteld en afgevuld met betonwegenmortel Poltec 710, 50mm basaltsplit 2/6, 250mm mengranulaat 0/31.5
	Lev+aanbr tegel 300x300 mm halfsteensverband (bestaand cunet)
	Lev+aanbr tegel 300x300 mm halfsteensverband (nieuw cunet)
	Lev+aanbr BSS keiformaat keperverband
	Lev+aanbr BSS keiformaat ellebooguerband
	Lev+aanbr grasbetonsteen
	Lev+aanbr weg paal
	Lev+aanbr kussen drempel, Busdrempel type G200, 399.2x224.6x16/23.5
	Lev+aanbr Zwart/Wit tegels 300x300 mm
	Lev+aanbr ribbel tegels 300x300 mm
	Lev+aanbr noppentegels 300x300 mm
	Lev+aanbr straatkolk, Q-Line Max STR 9736/80 GB1 Z7 - of gelijkswaardig
	Lev+aanbr RWS-kolk, Q-line Classic TRK 2000/90 RWS GB1 - of gelijkswaardig
60	Lev+aanbr markering symbool 60 1.6
	Lev+aanbr Haaientanden
	Lev+aanbr verkeersbord RVV BB14L
	Lev+aanbr verkeersbord RVV BB14R
	Lev+aanbr verkeersbord RVV BB18 2L
	Lev+aanbr verkeersbord RVV BB18 2R
	Lev+aanbr verkeersbord RVV BW07LB
	Lev+aanbr verkeersbord RVV C14
	Lev+aanbr verkeersbord RVV C16
	Lev+aanbr verkeersbord RVV G11
	Lev+aanbr verkeersbord RVV G12
	Lev+aanbr verkeersbord RVV J17
	Lev+aanbr verkeersbord RVV onderbord OB05
	Lev+aanbr verkeersbord

Maten in meters, materialen in mm
Hoogtematen in meters t.o.v. N.A.P.

0 4 8 12 16 20m

Situatie

Versie	Omschrijving	Gem.	Gecontr.	Goedkeurd	Datum
1.0	Diverse aanpassingen	MVR	RJA	RJA	15-12-25
0.9	Opgesteld voor opdrachtgever	ODO	RJA	RJA	24-11-25

van gelder

Opdrachtgever: waterschap Hollandse Delta

Trajectaanpak Rockanje-Oostvoorne
Inrichtingstekening
Nieuwe situatie

Behoort bij: Definitief ontwerp
Blad: 2 van 8
Formaat: A0
Schaal: 1:200
Projectnummer: ZR24101
Contractnummer: -

Status: Definitief | Versie: 1.0 | Tekeningnummer: ZR24101-033-DO-IR-002

© Van Gelder

O:\AANNW\NOV\Ontwerpbureau\2025\ZR24101-033 Hoevelingsweg, WSHD\05 TM\01 Ontw\02 Tekeningen\ZR24101-033-DO-IR-001-008.dwg

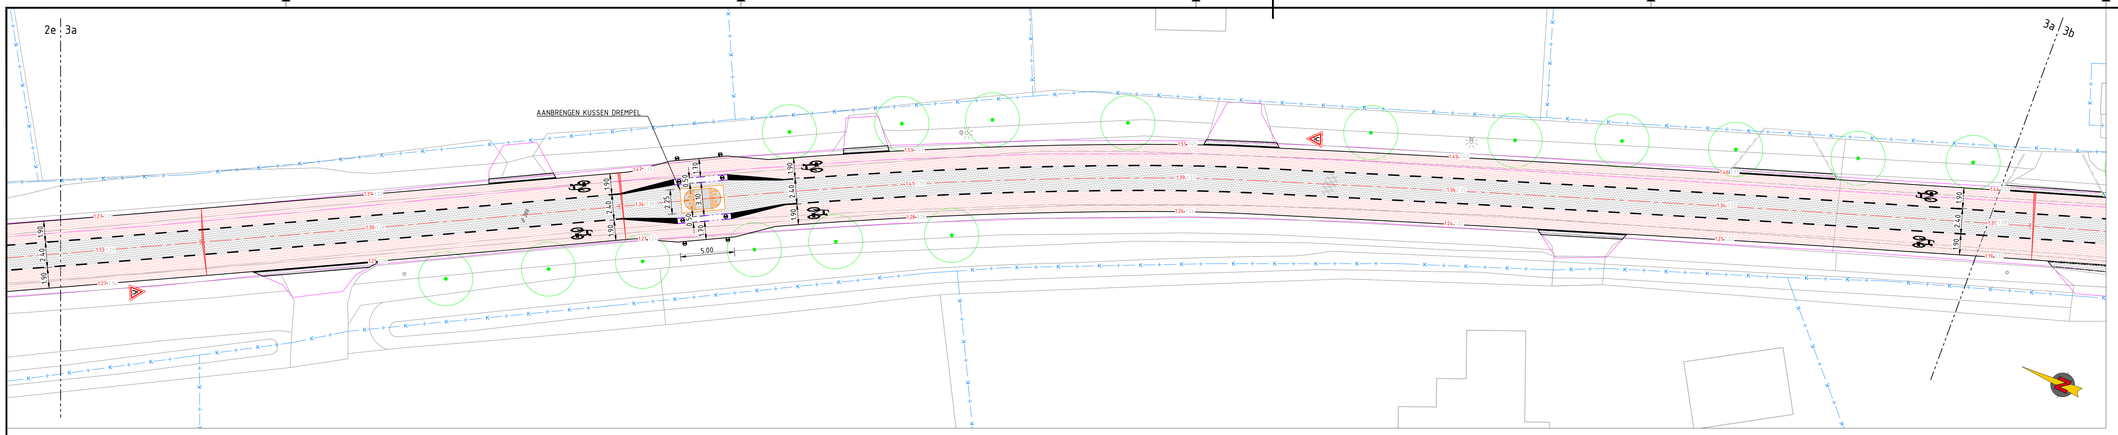

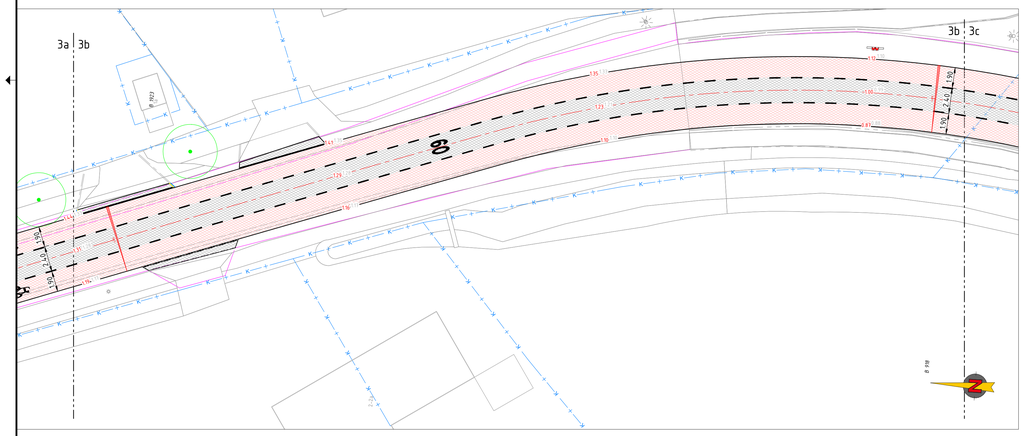

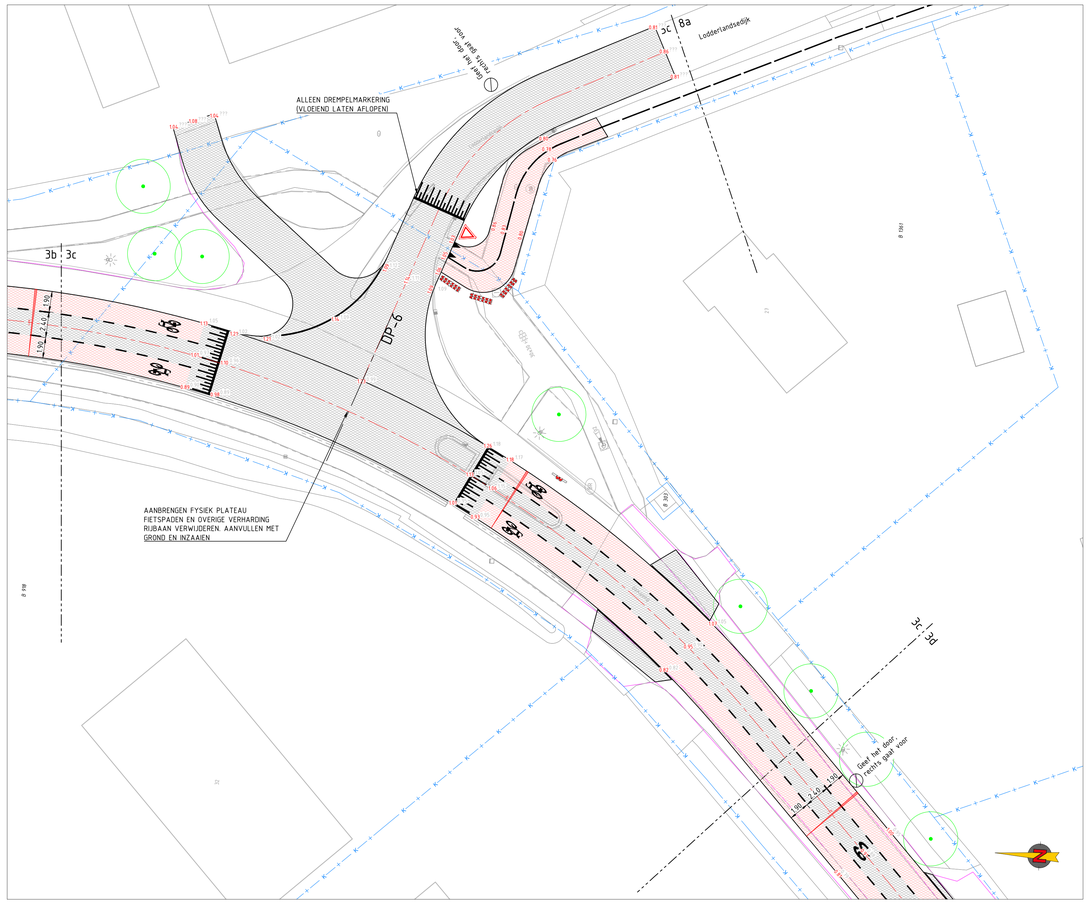

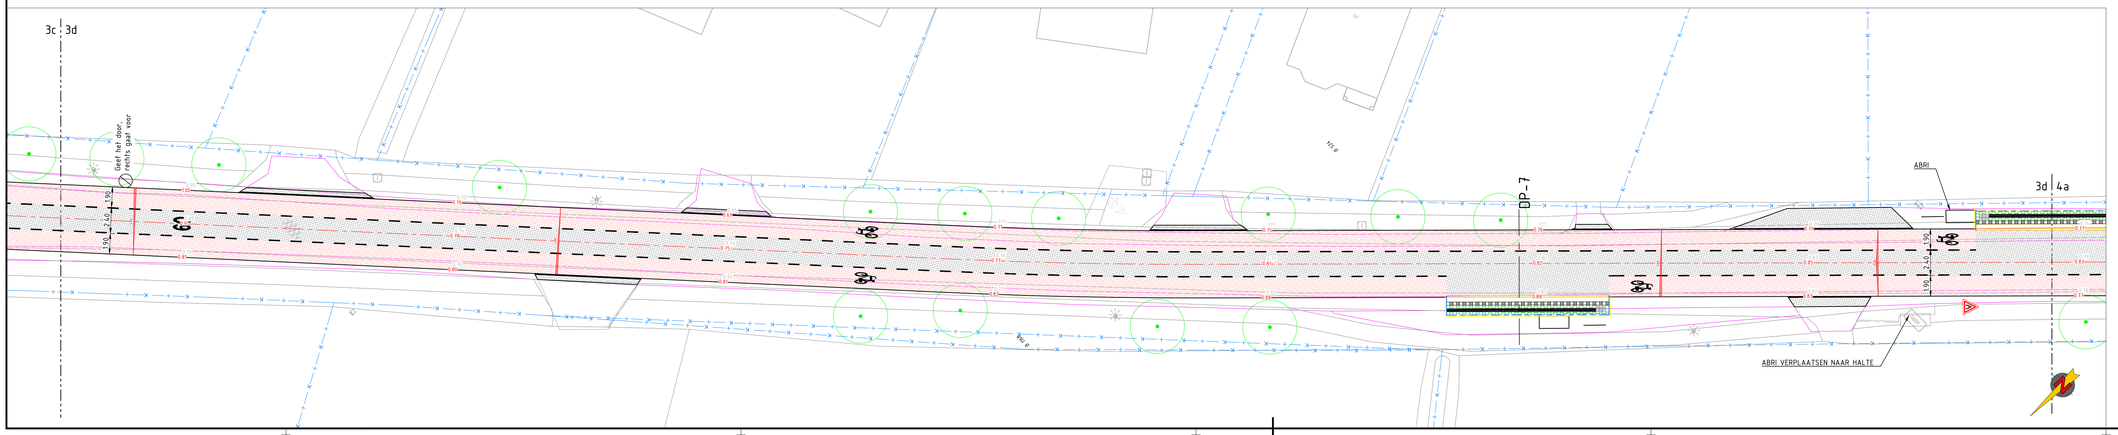

Legenda

Bestaand	Omschrijving
	Kadastrale grens
	Asfalt
2.84	Hoogte label
	Kast
	Lichtmast
	Schanpblok 650x450x400 mm
BR	Straatpot brandkraan
G	Straatpot gas
W	Straatpot water
	Paal kunststof
	Boom
	Rwskolk
	Trottoirkolk
	Inspectieput
	Pompput
	Asfalt
	Halfverharding schelpen
	Grind
	Puinverharding
	BSS keiformaat keperverband
	Tegel 300x300 mm dun halfsteensverband
	Tegel 300x300 mm dun halfsteensverband stip

Nieuw	Omschrijving
2.62	Hoogte label
	Lev+aanbr molgootelement beton, 400x1000x125mm, in specie
	Lev+aanbr goottegel 150x300x80mm, in specie
	Weg As
	Lev+aanbr opsluitband 100x200mm, beton, lichtgrijs, in specie, met steunrug
	Lev+aanbr inritband
	Lev+aanbr RWS-band 110/220x250mm, beton, lichtgrijs, in specie
	Lev+aanbr scheidingsband GSB500, koppelelement 250x50x27.9cm
	Lev+aanbr Leicon profiel buspierronband 440x330x1000mm
	Achterkant band
	Lev+aanbr kolkleiding, PVC Ø125mm, kleur grijs, SNB
	Lev+aanbr doorgetrokken streep, thermoplast
	Streep 1-1 (0.10)
	Langsstreep 1-3 (0.10)
	Langsstreep 2.70-0.30 (0.10)
	Langsstreep 0.30-2.70 (0.10)
	Langsstreep doorgetrokken (0.10)
	Lev+aanbr asfaltconstructie: 35mm SMA-NL 11B / 60mm AC 16 Bin 70% PR / 85mm AC22 Base 70% PR / 250mm menggranulaat
	Lev+aanbr asfaltconstructie: Rode asfaltcoating / 35mm SMA-NL 11B / 60mm AC 16 Bin 70% PR / 85mm AC22 Base 70% PR / 250mm menggranulaat
	Lev+aanbr rammelstrook basalton gauffroblock 10.85x10.85x20cm o.g., gesteld en afgevuld met betonwegenmortel Poltec 710, 50mm basaltsplit 2/6, 250mm mengranulaat 0/31.5
	Lev+aanbr tegel 300x300 mm halfsteensverband (bestaand cunet)
	Lev+aanbr tegel 300x300 mm halfsteensverband (nieuw cunet)
	Lev+aanbr BSS keiformaat keperverband
	Lev+aanbr BSS keiformaat ellebogverband
	Lev+aanbr grasbetonsteen
	Lev+aanbr weg paal
	Lev+aanbr kussen drempel, Busdrempel type G200, 399.2x224.6x16/23.5
	Lev+aanbr Zwart/Wit tegels 300x300 mm
	Lev+aanbr ribbel tegels 300x300 mm
	Lev+aanbr noppentegels 300x300 mm
	Lev+aanbr straatkolk, Q-Line Max STR 9736/80 GB1 Z7 - of gelijkswaardig
	Lev+aanbr RWS-kolk, Q-line Classic TRK 2000/90 RWS GB1 - of gelijkswaardig
60	Lev+aanbr markering symbool 60 1.6
	Lev+aanbr Haaientanden
	Lev+aanbr verkeersbord RVV BB14L
	Lev+aanbr verkeersbord RVV BB14R
	Lev+aanbr verkeersbord RVV BB18 2L
	Lev+aanbr verkeersbord RVV BB18 2R
	Lev+aanbr verkeersbord RVV BW07LB
	Lev+aanbr verkeersbord RVV C14
	Lev+aanbr verkeersbord RVV C16
	Lev+aanbr verkeersbord RVV G11
	Lev+aanbr verkeersbord RVV G12
	Lev+aanbr verkeersbord RVV J17
	Lev+aanbr verkeersbord RVV onderbord OB05
	Lev+aanbr verkeersbord

Maten in meters, materialen in mm
Hoogtematen in meters t.o.v. N.A.P.

0 4 8 12 16 20m

Situatie

Versie	Omschrijving	Get.	Gec.	Goedg.	Datum
1.0	Diverse aanpassingen	MVR	RJA	RJA	15-12-25
0.9	Opgesteld voor opdrachtgever	ODO	RJA	RJA	24-11-25

van gelder

Opdrachtgever: waterschap Hollandse Delta

Trajectaanpak Rockanje-Oostvoorne
Inrichtingstekening
Nieuwe situatie

Behoort bij: Definitief ontwerp
Blad: 3 van 8
Formaat: A0
Schaal: 1:200
Projectnummer: ZR24101
Contractnummer: -

Status: Definitief | Versie: 1.0 | Tekeningnummer: ZR24101-033-DO-IR-003

© van Gelder

O:\AANNW\WV\Ontwerpbureau\2025\ZR24101-033 Hereningsweg, W34D1.05 TM1.01 Ontw\v32 Tekeningen\ZR24101-033-DO-IR-003-008.dwg

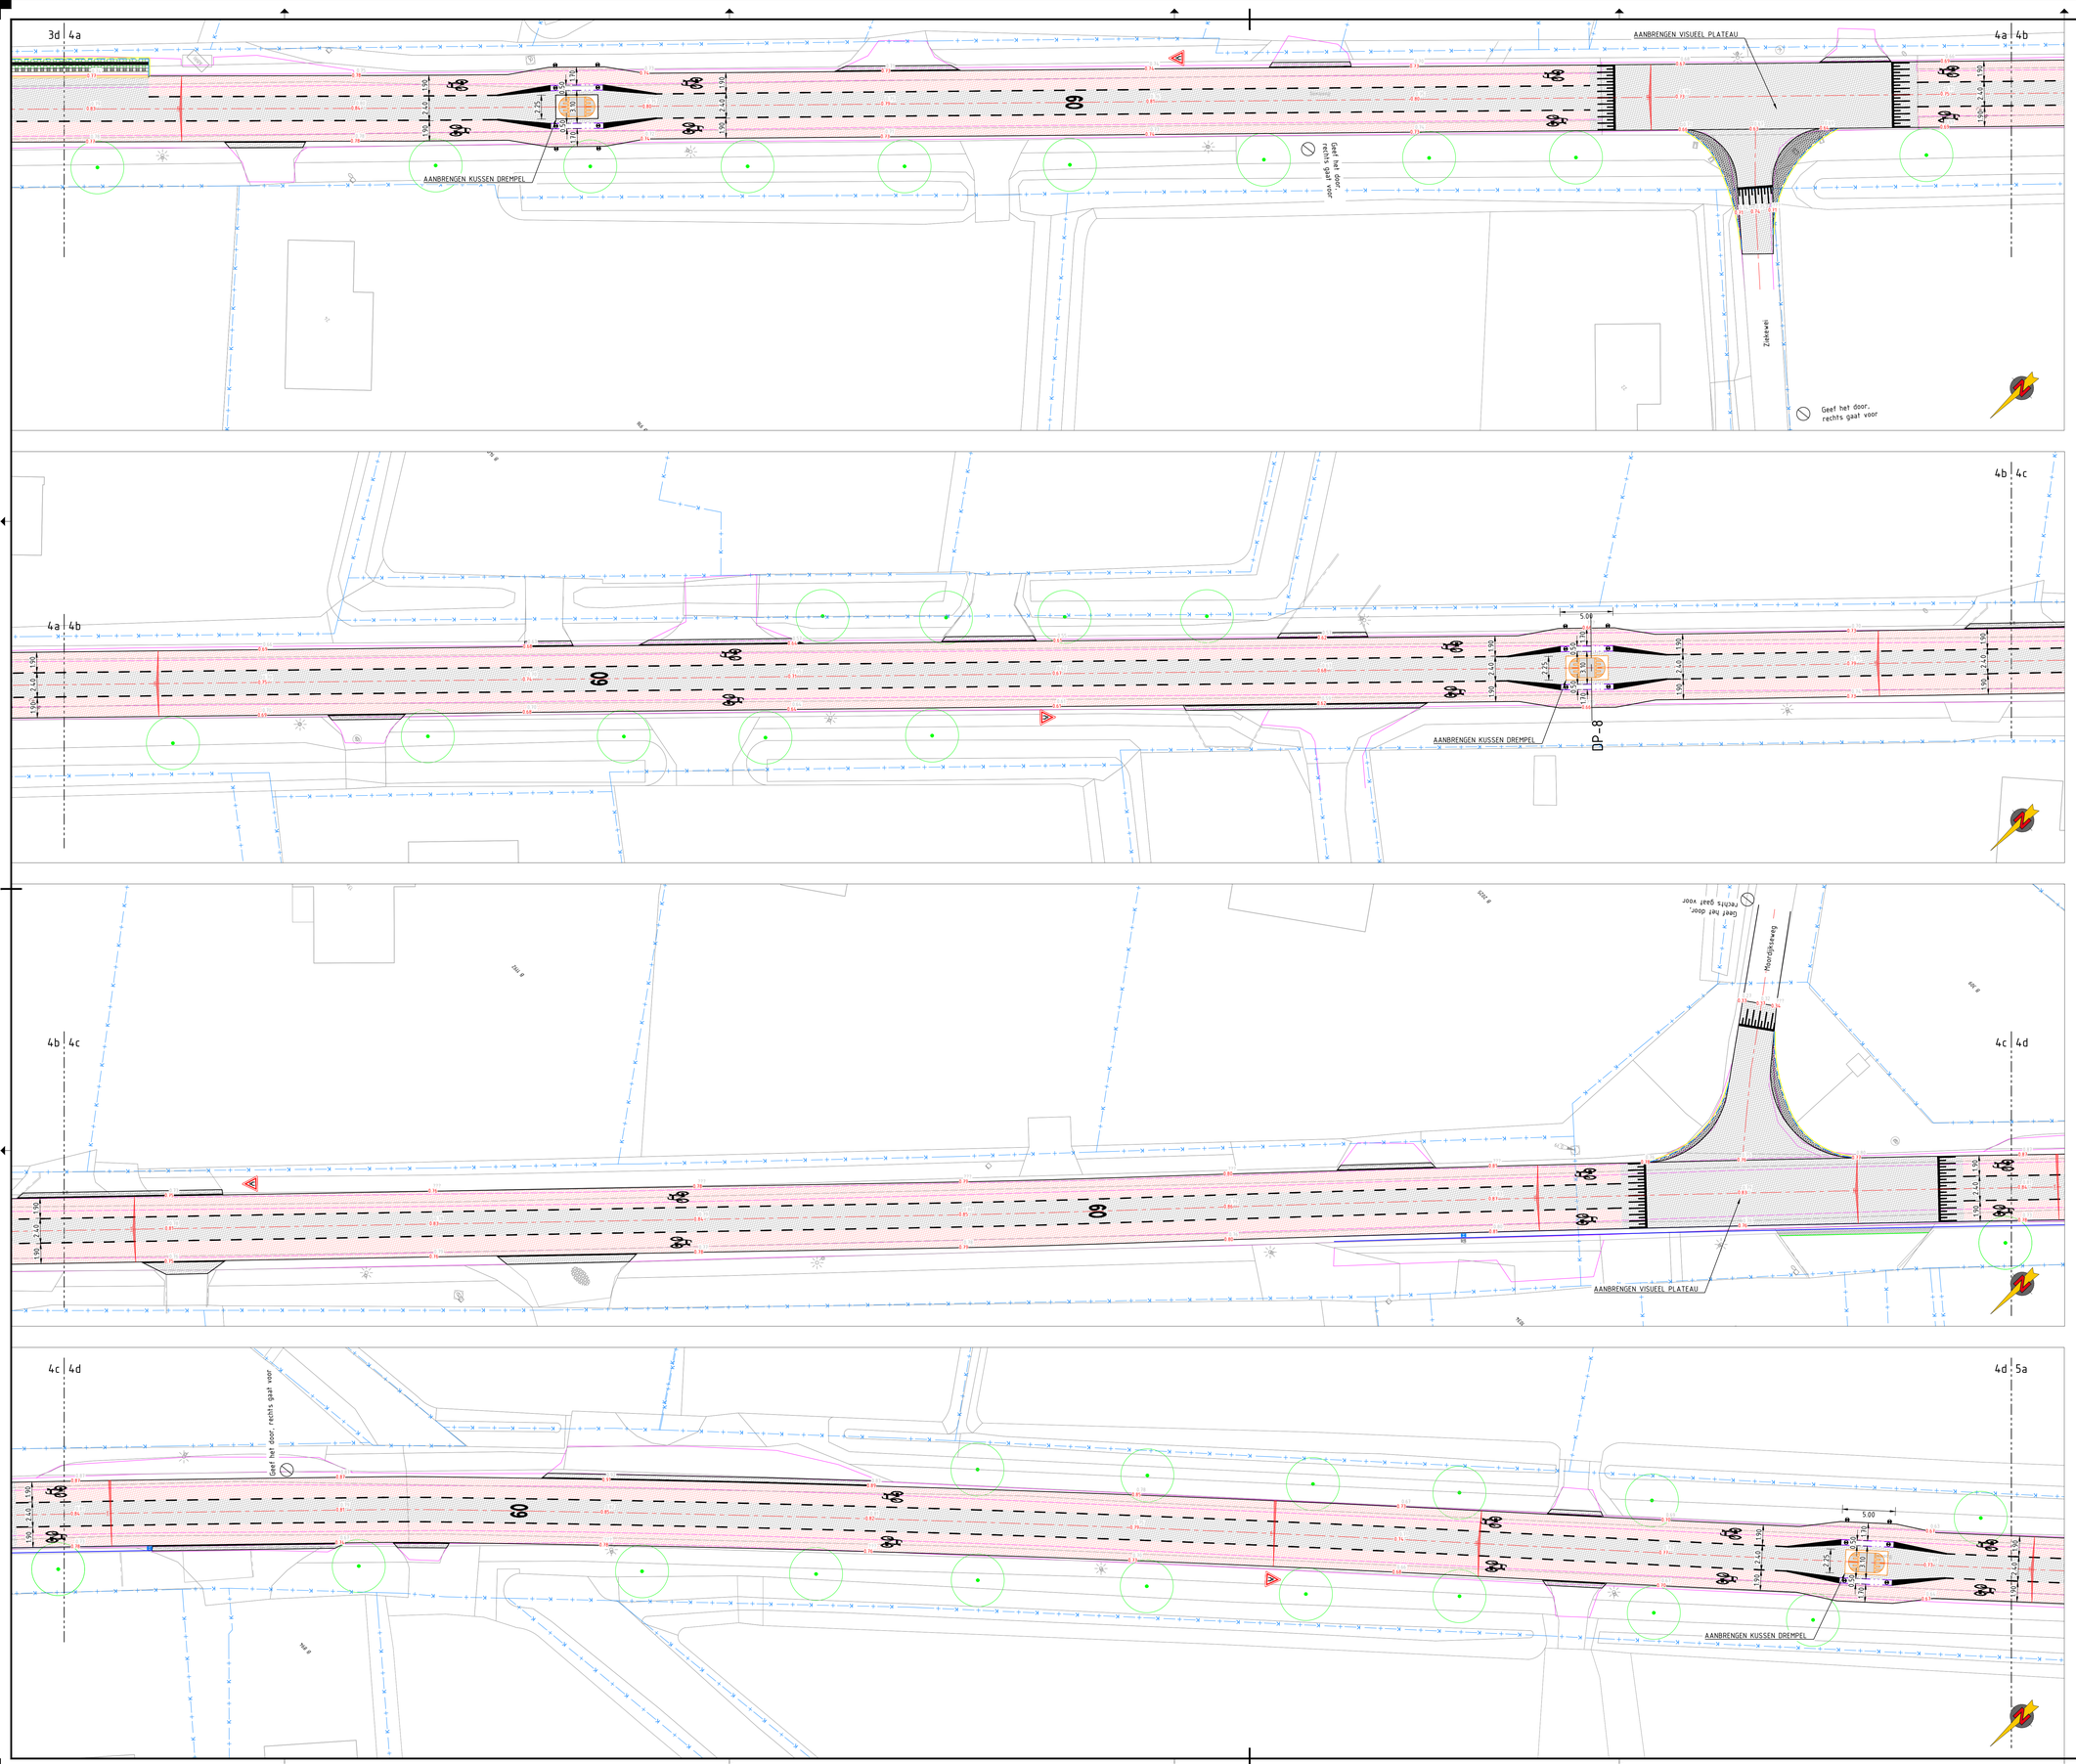

Legenda

Bestaand	Omschrijving
	Kadastrale grens
	Asfalt
2.64	Hoogte label
	Kast
	Lichtmast
	Schampblok 650x450x400 mm
BR	Straatpot brandkraan
G	Straatpot gas
W	Straatpot water
	Paal kunststof
	Boom
	Rwskolk
	Trottoirkolk
	Inspectieput
	Pompput
	Asfalt
	Halfverharding schelpen
	Grind
	Puinverharding
	BSS keiformaat keperverband
	Tegel 300x300 mm dun halfsteensverband
	Tegel 300x300 mm dun halfsteensverband stip

Nieuw	Omschrijving
2.62	Hoogte label
	Lev+aanbr molgootelement beton, 400x1000x125mm, in specie
	Lev+aanbr goottegel 150x300x80mm, in specie
	Weg As
	Lev+aanbr opsluitband 100x200mm, beton, lichtgrijs, in specie, met steunrug
	Lev+aanbr inritband
	Lev+aanbr RWS-band 110/220x250mm, beton, lichtgrijs, in specie
	Lev+aanbr scheidingsband GSB500, koppelelement 250x50x27.9cm
	Lev+aanbr Leicon profiel busperronband 440x330x1000mm
	Achterkant band
	Lev+aanbr kolkleiding, PVC Ø125mm, kleur grijs, SN8
	Lev+aanbr doorgetrokken streep, thermoplast
	Streep 1-1 (0.10)
	Langsstreep 1-3 (0.10)
	Langsstreep 2.70-0.30 (0.10)
	Langsstreep 0.30-2.70 (0.10)
	Langsstreep doorgetrokken (0.10)
	Lev+aanbr asfaltconstructie: 35mm SMA-NL 11B 250mm menggranulaat 60mm AC 16 Bin 70% PR 85mm AC22 Base 70% PR
	Lev+aanbr asfaltconstructie: Rode asfaltcoating 85mm AC22 Base 70% PR 35mm SMA-NL 11B 250mm menggranulaat 60mm AC 16 Bin 70% PR
	Lev+aanbr rammelstrook basalton gauttrotblock 10.85x10.85x20cm o.g., gesteld en afgevuld met betonwegenmortel Poltec 710, 50mm basaltspilt 2/6, 250mm mengranulaat 0/31.5
	Lev+aanbr tegel 300x300 mm halfsteensverband (bestaand cunet)
	Lev+aanbr tegel 300x300 mm halfsteensverband (nieuw cunet)
	Lev+aanbr BSS keiformaat keperverband
	Lev+aanbr BSS keiformaat ellebooqverband
	Lev+aanbr grasbetonsteen
	Lev+aanbr weg paal
	Lev+aanbr kussen drempel, Busdrempel type G200, 399.2x224.6x16/23.5
	Lev+aanbr Zwart/Wit tegels 300x300 mm
	Lev+aanbr ribbel tegels 300x300 mm
	Lev+aanbr noppentegels 300x300 mm
	Lev+aanbr straatkolk, Q-Line Max STR 9736/80 GB1 Z3 - of gelijkswaardig
	Lev+aanbr RWS-kolk, Q-line Classic TRK 2000/90 RWS GB1 - of gelijkswaardig
60	Lev+aanbr markering symbool 60 1.6
	Lev+aanbr Haaientanden
	Lev+aanbr verkeersbord RVV BB14L
	Lev+aanbr verkeersbord RVV BB14R
	Lev+aanbr verkeersbord RVV BB18 2L
	Lev+aanbr verkeersbord RVV BB18 2R
	Lev+aanbr verkeersbord RVV BW07LB
	Lev+aanbr verkeersbord RVV C14
	Lev+aanbr verkeersbord RVV C16
	Lev+aanbr verkeersbord RVV G11
	Lev+aanbr verkeersbord RVV G12
	Lev+aanbr verkeersbord RVV J17
	Lev+aanbr verkeersbord RVV onderbord OB05
	Lev+aanbr verkeersbord

Maten in meters, materialen in mm
Hoogtematen in meters t.o.v. N.A.P.

0 4 8 12 16 20m

Situatie

Versie	Omschrijving	Gem.	Gecontr.	Gecontr.	Datum
1.0	Diverse aanpassingen	MVR	RJA	RJA	15-12-25
0.9	Opgesteld voor opdrachtgever	DDO	RJA	RJA	24-11-25

van gelder

Opdrachtgever: waterschap Hollandse Delta

Trajectaanpak Rockanje-Oostvoorne
Inrichtingstekening
Nieuwe situatie

Behoort bij: Definitief ontwerp
Blad: 4 van 8
Formaat: A0
Schaal: 1:200
Projectnummer: ZR24101
Contractnummer: -

Status: Definitief | Versie: 1.0 | Tekeningnummer: ZR24101-033-DO-IR-004

© Van Gelder

D:\KANNW\INFV\Ontwerpbureau\2025\ZR24101-033 Hoevelingsweg, WSHD\05 TM\01 Ontw\02 Tekeningen\ZR24101-033-DO-IR-001-008.dwg

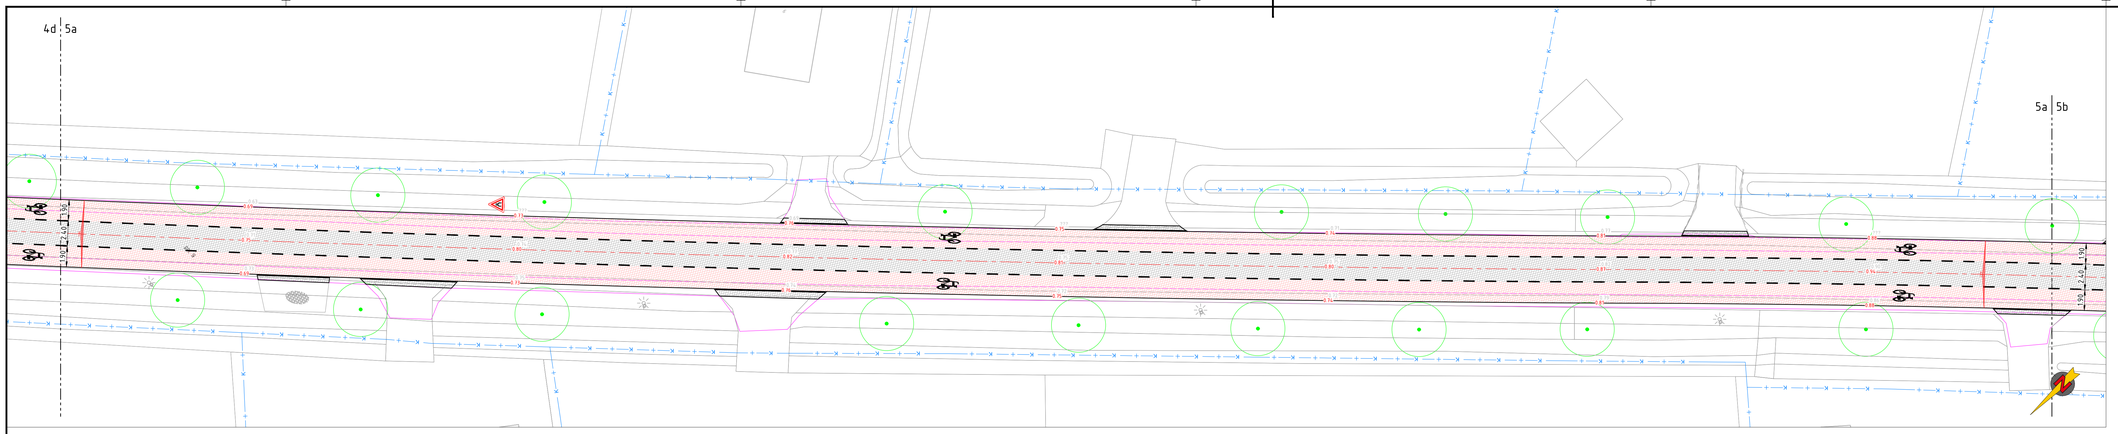

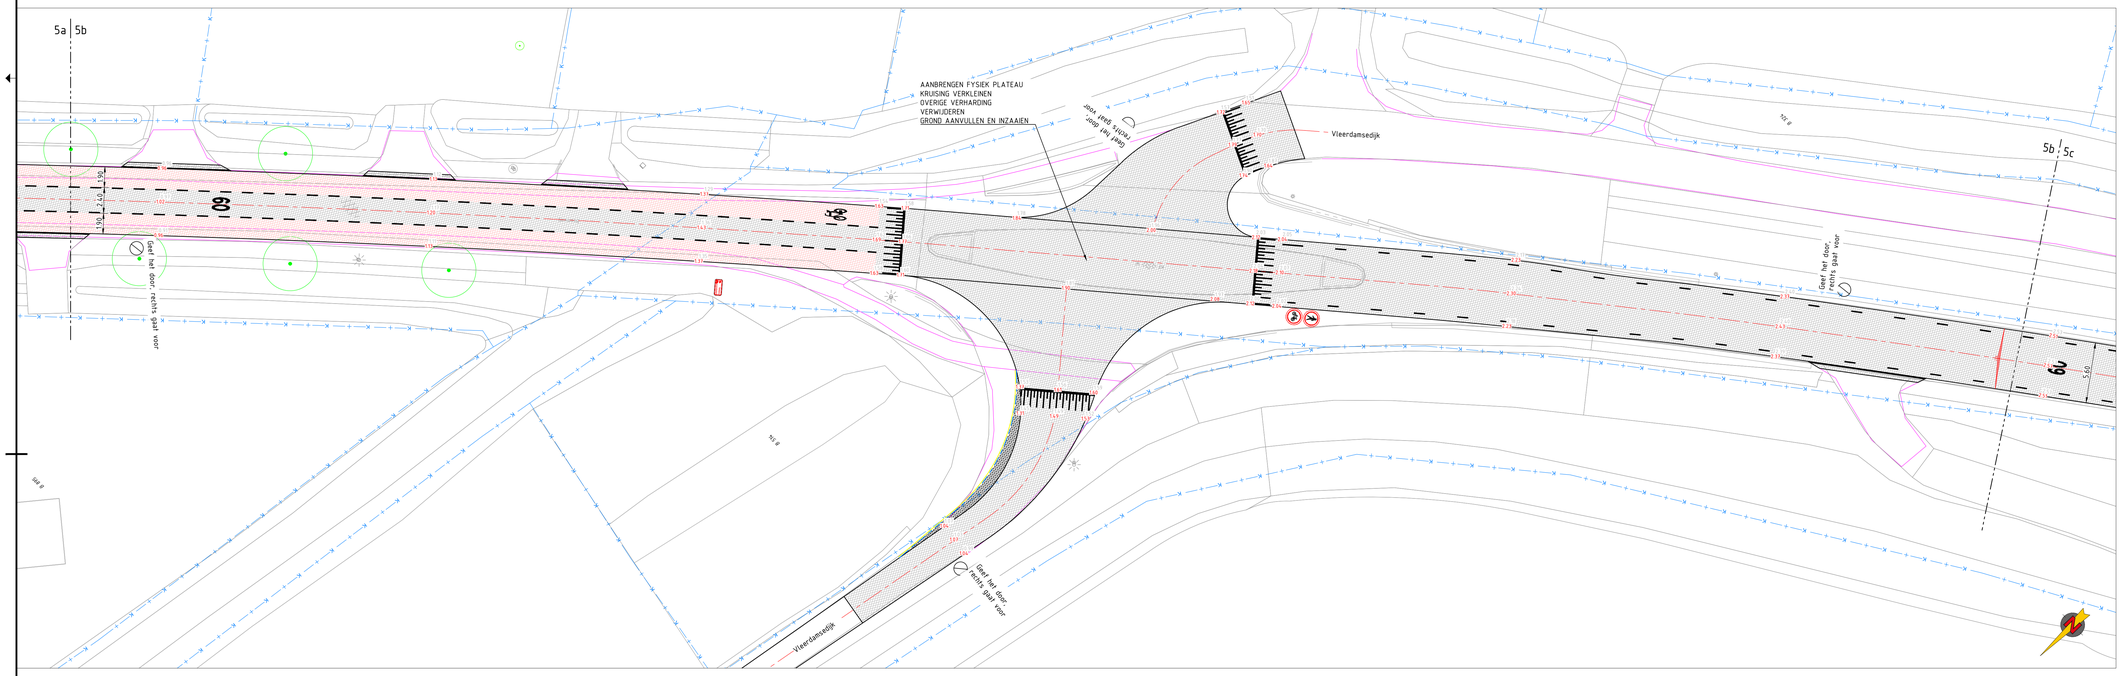

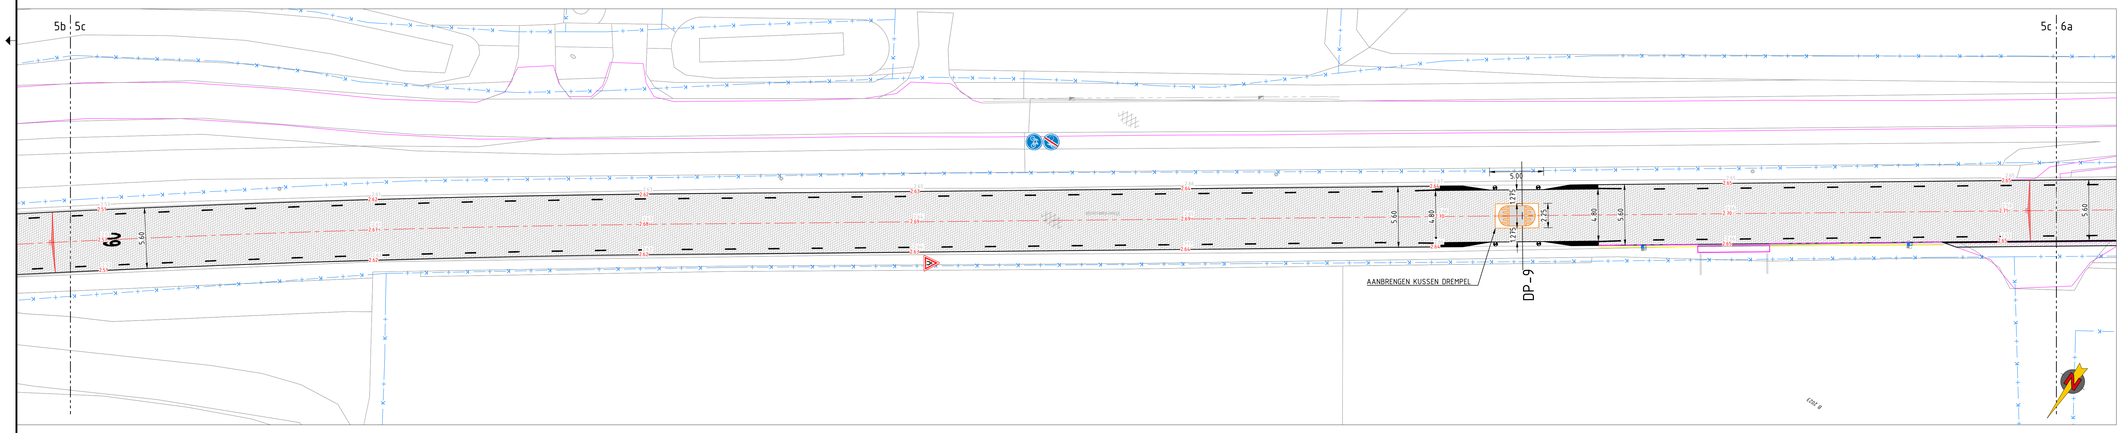

Legenda

Bestaand	Omschrijving
	Kadastrale grens
	Asfalt
2.64	Hoogte label
	Kast
	Lichtmast
	Schampblok 650x450x400 mm
BR	Straatpot brandkraan
G	Straatpot gas
W	Straatpot water
	Paal kunststof
	Boom
	Rwskolk
	Trottoirkolk
	Inspectieput
	Pomput
	Asfalt
	Halfverharding schelpen
	Grind
	Puinverharding
	BSS keiformaat keperverband
	Tegel 300x300 mm dun halfsteensverband
	Tegel 300x300 mm dun halfsteensverband stip

Nieuw	Omschrijving
2.62	Hoogte label
	Lev+aanbr molgootelement beton, 400x1000x125mm, in specie
	Lev+aanbr gootregel 150x300x80mm, in specie
	Weg As
	Lev+aanbr opsluitband 100x200mm, beton, lichtgrijs, in specie, met steunrug
	Lev+aanbr inritband
	Lev+aanbr RWS-band 110/220x250mm, beton, lichtgrijs, in specie
	Lev+aanbr scheidingsband GSB500, koppelelement 250x50x27.9cm
	Lev+aanbr Leicon profiel busperronband 440x330x1000mm
	Achterkant band
	Lev+aanbr kolkleiding, PVC Ø125mm, kleur grijs, SN8
	Lev+aanbr doorgetrokken streep, thermoplast
	Streep 1-1 (0.10)
	Langsstreep 1-3 (0.10)
	Langsstreep 2.70-0.30 (0.10)
	Langsstreep 0.30-2.70 (0.10)
	Langsstreep doorgetrokken (0.10)
	Lev+aanbr asfaltconstructie: 35mm SMA-NL 11B / 60mm AC 16 Bin 70% PR / 85mm AC22 Base 70% PR / 250mm menggranulaat
	Lev+aanbr asfaltconstructie: Rode asfaltcoating / 35mm SMA-NL 11B / 60mm AC 16 Bin 70% PR / 85mm AC22 Base 70% PR / 250mm menggranulaat
	Lev+aanbr rammelstrook basalton gauffrobloc k 10.85x10.85x20cm o.g., gesteld en afgevuld met betonwegenmortel Poltec 710, 50mm basaltsplit 2/6, 250mm mengranulaat 0/31.5
	Lev+aanbr tegel 300x300 mm halfsteensverband (bestaand cunet)
	Lev+aanbr tegel 300x300 mm halfsteensverband (nieuw cunet)
	Lev+aanbr BSS keiformaat keperverband
	Lev+aanbr BSS keiformaat ellebooqverband
	Lev+aanbr grasbetonsteen
	Lev+aanbr weg paal
	Lev+aanbr kussen drempel, Busdrempel type G200, 399.2x224.6x16/23.5
	Lev+aanbr Zwart/Wit tegels 300x300 mm
	Lev+aanbr ribbel tegels 300x300 mm
	Lev+aanbr noppentegels 300x300 mm
	Lev+aanbr straatkolk, Q-Line Max STR 9736/80 GB1 Z7 - of gelijkswaardig
	Lev+aanbr RWS-kolk, Q-line Classic TRK 2000/90 RWS GB1 - of gelijkswaardig
60	Lev+aanbr markering symbool 60 1.6
	Lev+aanbr Haaienfanden
	Lev+aanbr verkeersbord RVV BB14L
	Lev+aanbr verkeersbord RVV BB14R
	Lev+aanbr verkeersbord RVV BB18 2L
	Lev+aanbr verkeersbord RVV BB18 2R
	Lev+aanbr verkeersbord RVV BW07LB
	Lev+aanbr verkeersbord RVV C14
	Lev+aanbr verkeersbord RVV C16
	Lev+aanbr verkeersbord RVV G11
	Lev+aanbr verkeersbord RVV G12
	Lev+aanbr verkeersbord RVV J17
	Lev+aanbr verkeersbord RVV onderbord OB05
	Lev+aanbr verkeersbord

Maten in meters, materialen in mm
Hoogtematen in meters t.o.v. N.A.P.

0 4 8 12 16 20m

Situatie

Versie	Omschrijving	Get	Gec	Goedg.	Datum
1.0	Diverse aanpassingen	MVR	RJA	RJA	15-12-25
0.9	Opgesteld voor opdrachtgever	ODO	RJA	RJA	24-11-25

van gelder

Opdrachtgever: waterschap Hollandse Delta

Behoort bij: Definitief ontwerp
Blad: 5 van 8
Formaat: A0
Schaal: 1:200
Projectnummer: ZR24101
Contractnummer: -

Trajectaanpak Rockanje-Oostvoorne
Inrichtingstekening
Nieuwe situatie

Status: Definitief | Versie: 1.0 | Tekeningnummer: ZR24101-033-DO-IR-005

© Van Gelder

O:\AANWV\NV\Ontwerpbureau\2025\ZR24101-033. Hevenlingseweg, WSHD\05 TM\01 Ontw\02 Tekeningen\ZR24101-033-DO-IR-001-008.dwg

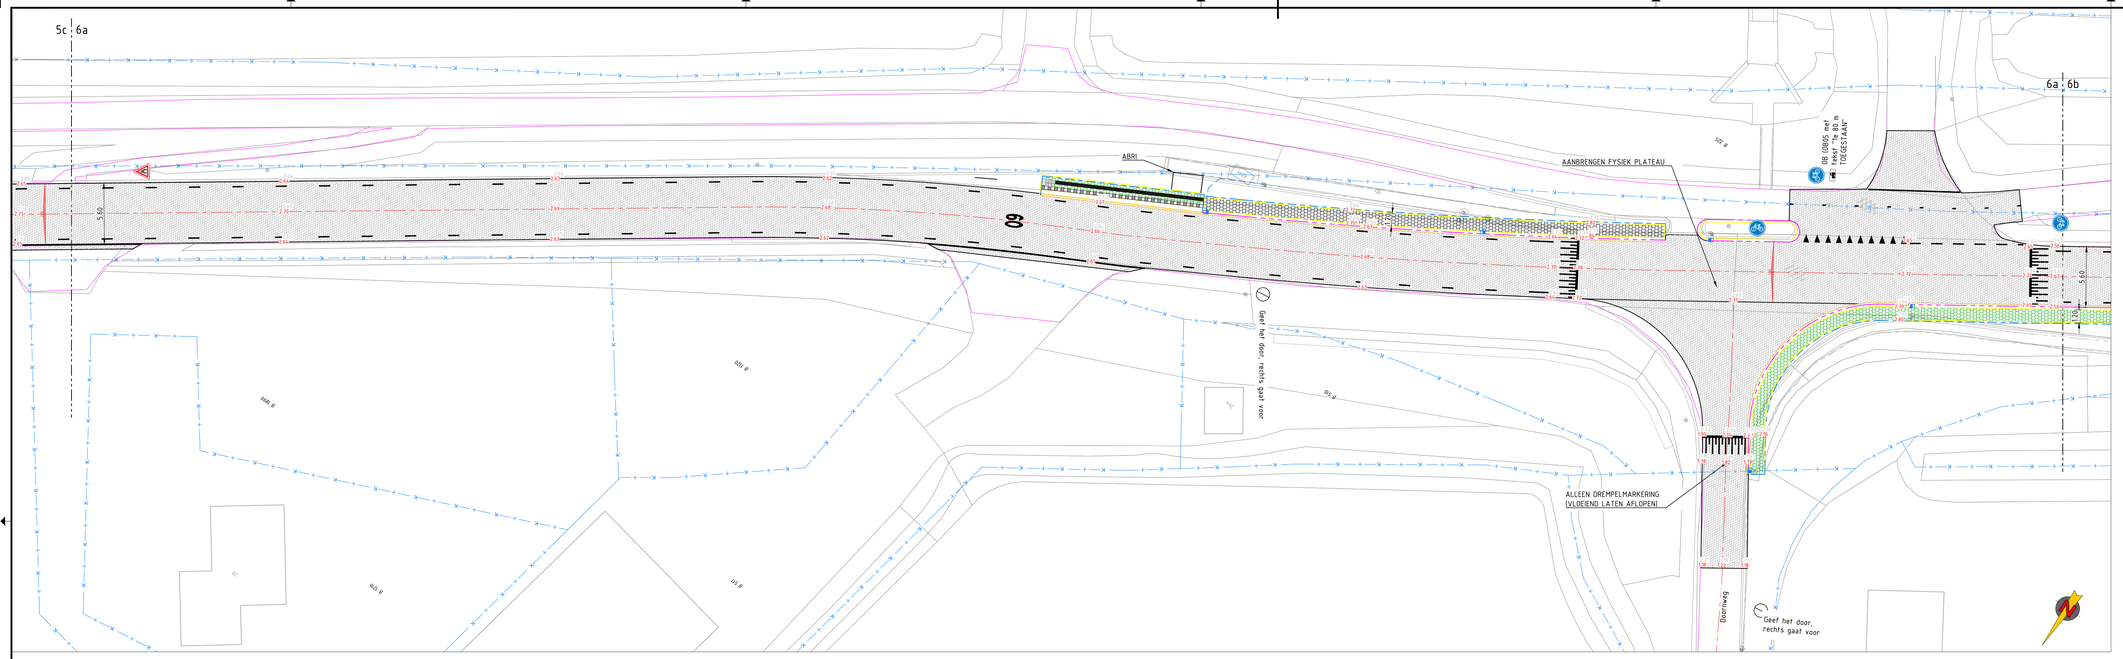

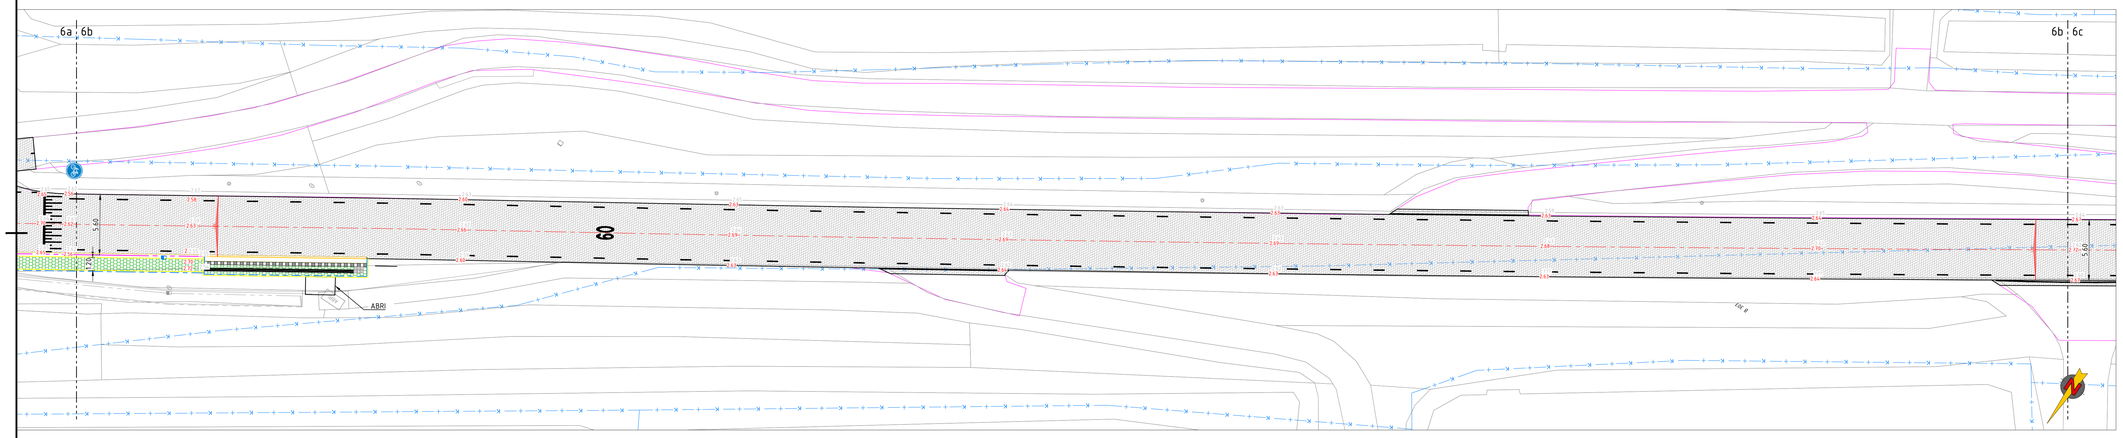

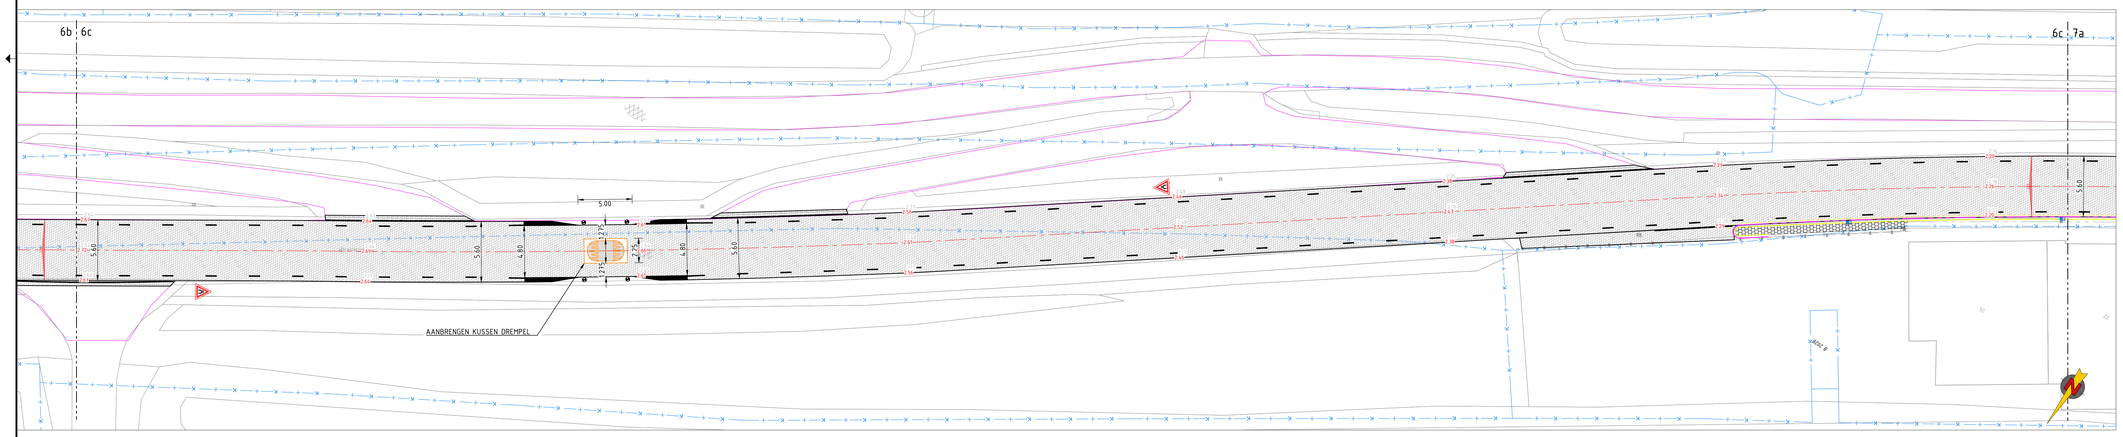

Legenda

Bestaand	Omschrijving
	Kadastrale grens
	Asfalt
Z.64	Hoogte label
	Kast
	Lichtmast
	Schamplblok 650x450x400 mm
BR	Straatpot brandkraan
G	Straatpot gas
W	Straatpot water
	Paal kunststof
	Boom
	Rwskolk
	Trottoirkolk
	Inspectieput
	Pompput
	Asfalt
	Halfverharding schelpen
	Grind
	Puinverharding
	BSS keiformaat keperverband
	Tegel 300x300 mm dun halfsteensverband
	Tegel 300x300 mm dun halfsteensverband stip

Nieuw	Omschrijving
Z.62	Hoogte label
	Lev+aanbr molgootelement beton, 400x1000x125mm, in specie
	Lev+aanbr goottegel 150x300x80mm, in specie
	Weg As
	Lev+aanbr opsluitband 100x200mm, beton, lichtgrijs, in specie, met steunrug
	Lev+aanbr inritband
	Lev+aanbr RWS-band 110/220x250mm, beton, lichtgrijs, in specie
	Lev+aanbr scheidingsband GSB500, koppelelement 250x50x27.9cm
	Lev+aanbr Leicon profiel busperronband 440x330x1000mm
	Achterkant band
	Lev+aanbr kolkleiding, PVC Ø125mm, kleur grijs, SN8
	Lev+aanbr doorgetrokken streep, thermoplast
	Streep 1-1 (0.10)
	Langsstreep 1-3 (0.10)
	Langsstreep 2.70-0.30 (0.10)
	Langsstreep 0.30-2.70 (0.10)
	Langsstreep doorgetrokken (0.10)
	Lev+aanbr asfaltconstructie: 35mm SMA-NL 11B 250mm menggranulaat 60mm AC 16 Bin 70% PR 85mm AC22 Base 70% PR
	Lev+aanbr asfaltconstructie: Rode asfaltcoating 85mm AC22 Base 70% PR 35mm SMA-NL 11B 250mm menggranulaat 60mm AC 16 Bin 70% PR
	Lev+aanbr rammelstrook basalton gauttroblock 10.85x10.85x20cm o.g., gesteld en afgevuld met betonwegenmortel Poltec 710, 50mm basaltsplit 2/6, 250mm mengranulaat 0/31.5
	Lev+aanbr tegel 300x300 mm halfsteensverband (bestaand cunet)
	Lev+aanbr tegel 300x300 mm halfsteensverband (nieuw cunet)
	Lev+aanbr BSS keiformaat keperverband
	Lev+aanbr BSS keiformaat ellebooqverband
	Lev+aanbr grasbetonsteen
	Lev+aanbr weg paal
	Lev+aanbr kussen drempel, Busdrempel type G200, 399.2x224.6x16/23.5
	Lev+aanbr Zwart/Wit tegels 300x300 mm
	Lev+aanbr ribbel tegels 300x300 mm
	Lev+aanbr noppentegels 300x300 mm
	Lev+aanbr straatkolk, Q-Line Max STR 9736/80 GB1 Z7 - of gelijkswaardig
	Lev+aanbr RWS-kolk, Q-line Classic TRK 2000/90 RWS GB1 - of gelijkswaardig
60	Lev+aanbr markering symbool 60 1.6
	Lev+aanbr Haaientanden
	Lev+aanbr verkeersbord RVV BB14L
	Lev+aanbr verkeersbord RVV BB14R
	Lev+aanbr verkeersbord RVV BB18 2L
	Lev+aanbr verkeersbord RVV BB18 2R
	Lev+aanbr verkeersbord RVV BW07LB
	Lev+aanbr verkeersbord RVV C14
	Lev+aanbr verkeersbord RVV C16
	Lev+aanbr verkeersbord RVV G11
	Lev+aanbr verkeersbord RVV G12
	Lev+aanbr verkeersbord RVV J17
	Lev+aanbr verkeersbord RVV onderbord OB05
	Lev+aanbr verkeersbord

Maten in meters, materialen in mm
Hoogtematen in meters t.o.v. N.A.P.

0 4 8 12 16 20m

Situatie

Versie	Omschrijving	Get.	Gec.	Goedg.	Datum
1.0	Diverse aanpassingen	MVR	RJA	RJA	15-12-25
0.9	Opgeleverd voor opdrachtgever	ODO	RJA	RJA	24-11-25

van gelder

Opdrachtgever: waterschap Hollandse Delta

Trajectaanpak Rockanje-Oostvoorne
Inrichtingstekening
Nieuwe situatie

Behoort bij: Definitief ontwerp
Blad: 6 van 8
Formaat: A0
Schaal: 1:200
Projectnummer: ZR24101
Contractnummer: -

Status: Definitief | Versie: 1.0 | Tekeningnummer: ZR24101-033-DO-IR-006

© Van Gelder

O:\AANWW\WV\Ontwerpbureau\2025\ZR24101-033 Heverlingseweg, WSHD\05 TMI01 Ontw\02 Tekeningen\ZR24101-033-DO-IR-001-008.dwg

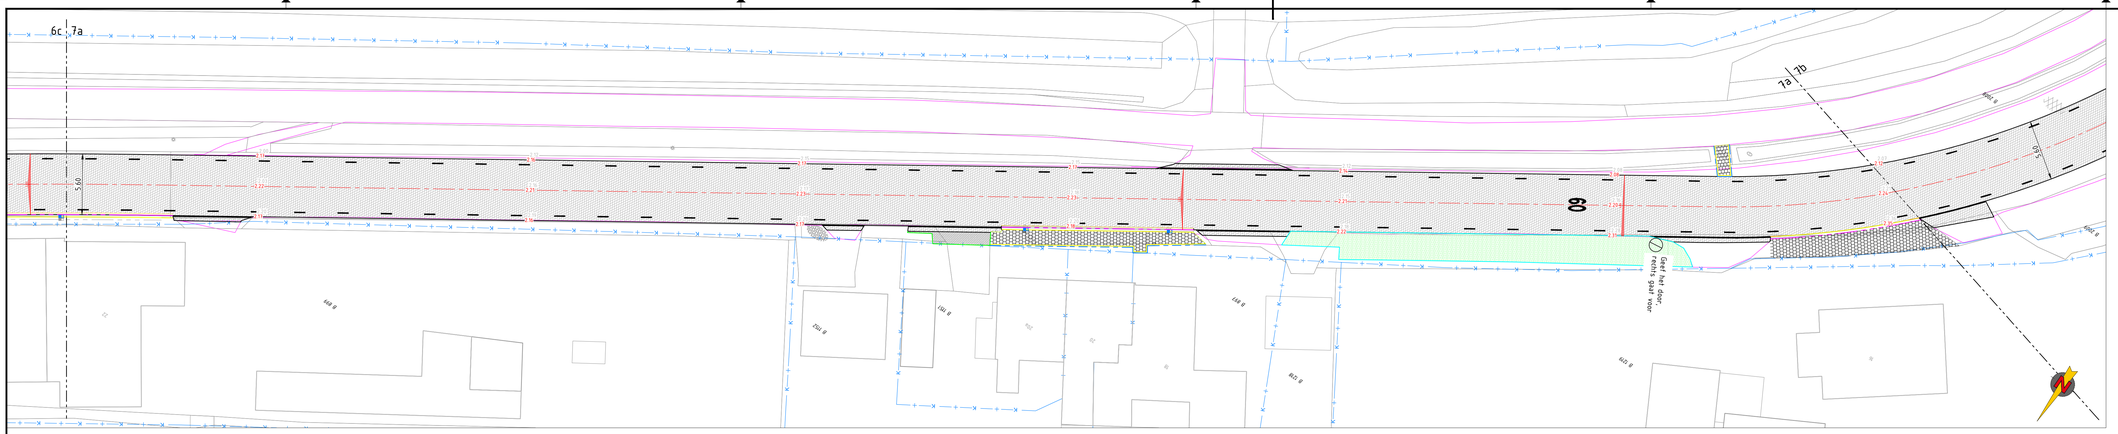

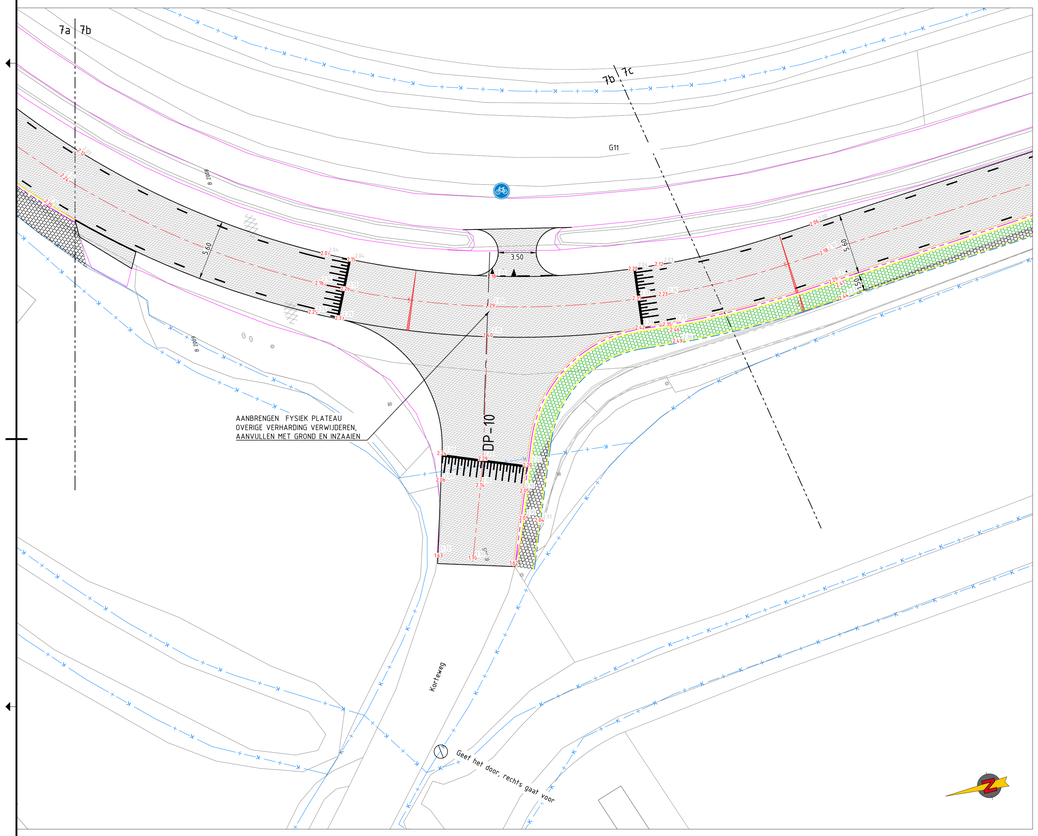

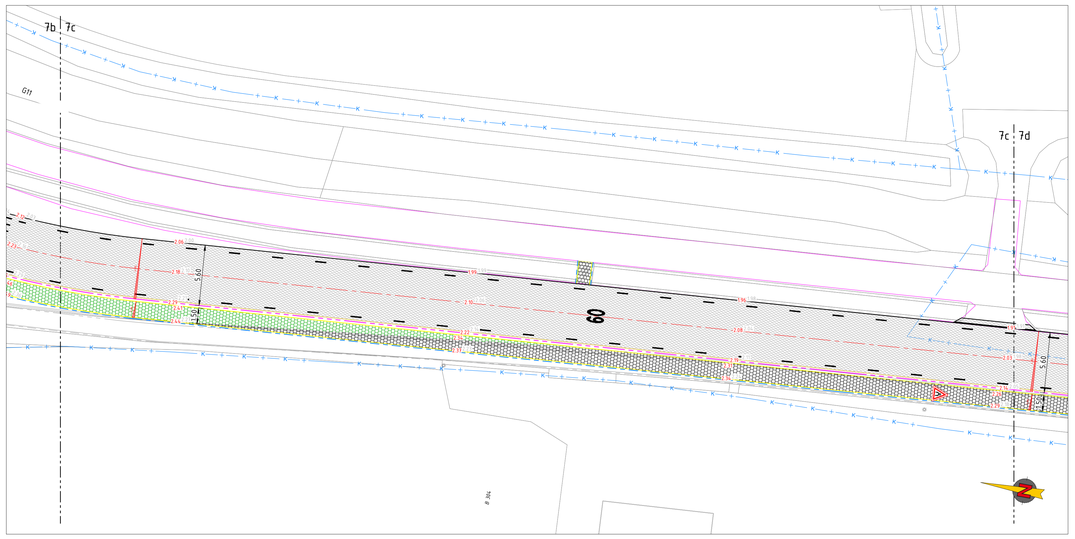

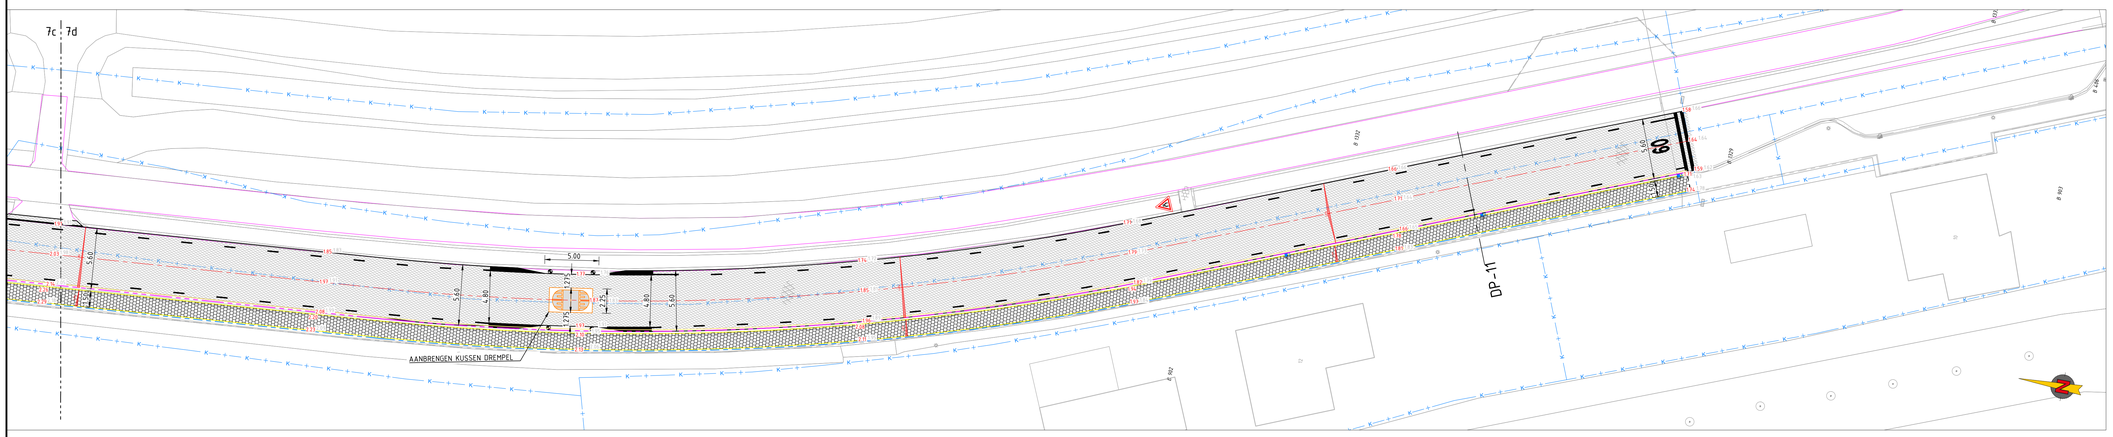

Legenda

Bestaand	Omschrijving
	Kadastrale grens
	Asfalt
2.64	Hoogte label
	Kast
	Lichtmast
	Schamplok 650x450x400 mm
BR	Straatpot brandkraan
G	Straatpot gas
W	Straatpot water
	Paal kunststof
	Boom
	Rwskolk
	Trottoirkolk
	Inspectieput
	Pompput
	Asfalt
	Halfverharding schelpen
	Grind
	Puinverharding
	BSS keiformaat keperverband
	Tegel 300x300 mm dun halfsteensverband
	Tegel 300x300 mm dun halfsteensverband stip

Nieuw	Omschrijving
2.62	Hoogte label
	Lev+aanbr molgootelement beton, 400x1000x125mm, in specie
	Lev+aanbr goottegel 150x300x80mm, in specie
	Weg As
	Lev+aanbr opsluitband 100x200mm, beton, lichtgrijs, in specie, met steunrug
	Lev+aanbr inritband
	Lev+aanbr RWS-band 110/220x250mm, beton, lichtgrijs, in specie
	Lev+aanbr scheidingsband GSB500, koppelelement 250x50x27.9cm
	Lev+aanbr Leicon profiel busperronband 440x330x1000mm
	Achterkant band
	Lev+aanbr kolkleiding, PVC Ø125mm, kleur grijs, SNB
	Lev+aanbr doorgetrokken streep, thermoplast
	Streep 1-1 (0.10)
	Langsstreep 1-3 (0.10)
	Langsstreep 2.70-0.30 (0.10)
	Langsstreep 0.30-2.70 (0.10)
	Langsstreep doorgetrokken (0.10)
	Lev+aanbr asfaltconstructie: 35mm SMA-NL 11B 250mm menggranulaat 60mm AC 16 Bin 70% PR 85mm AC22 Base 70% PR
	Lev+aanbr asfaltconstructie: Rode asfaltcoating 85mm AC22 Base 70% PR 35mm SMA-NL 11B 250mm menggranulaat 60mm AC 16 Bin 70% PR
	Lev+aanbr rammelstrook basalton qiuttroblock 10.85x10.85x20cm o.g., gesteld en afgevuld met betonwegenmortel Poltec 710, 50mm basaltsplit 2/6, 250mm mengranulaat 0/31.5
	Lev+aanbr tegel 300x300 mm halfsteensverband (bestaand cunet)
	Lev+aanbr tegel 300x300 mm halfsteensverband (nieuw cunet)
	Lev+aanbr BSS keiformaat keperverband
	Lev+aanbr BSS keiformaat ellebooqverband
	Lev+aanbr grasbetonsteen
	Lev+aanbr weg paal
	Lev+aanbr kussen drempel, Busdrempel type G200, 399.2x224.6x16/23.5
	Lev+aanbr Zwart/Wit tegels 300x300 mm
	Lev+aanbr ribbel tegels 300x300 mm
	Lev+aanbr noppentegels 300x300 mm
	Lev+aanbr straatkolk, Q-Line Max STR 9736/80 GB1 Z3 - of gelijkswaardig
	Lev+aanbr RWS-kolk, Q-line Classic TRK 2000/90 RWS GB1 - of gelijkswaardig
60	Lev+aanbr markering symbool 60 1.6
	Lev+aanbr Haaientanden
	Lev+aanbr verkeersbord RVV BB14L
	Lev+aanbr verkeersbord RVV BB14R
	Lev+aanbr verkeersbord RVV BB18 2L
	Lev+aanbr verkeersbord RVV BB18 2R
	Lev+aanbr verkeersbord RVV BW07LB
	Lev+aanbr verkeersbord RVV C14
	Lev+aanbr verkeersbord RVV C16
	Lev+aanbr verkeersbord RVV G11
	Lev+aanbr verkeersbord RVV G12
	Lev+aanbr verkeersbord RVV J17
	Lev+aanbr verkeersbord RVV onderbord OB05
	Lev+aanbr verkeersbord

Maten in meters, materialen in mm
Hoogtematen in meters t.o.v. N.A.P.

0 4 8 12 16 20m

Versie	Omschrijving	Get.	Gec.	Goedg.	Datum
1.0	Diverse aanpassingen	MVR	RJA	RJA	15-12-25
0.9	Opgesteld voor opdrachtgever	ODO	RJA	RJA	24-11-25

van gelder

Opdrachtgever: waterschap Hollandse Delta

Trajectaanpak Rockanje-Oostvoorne

Inrichtingstekening
Nieuwe situatie

Behoort bij: Definitief ontwerp
Blad: 7 van 8
Formaat: A0
Schaal: 1:200
Projectnummer: ZR24101
Contractnummer:

Status: Definitief | Versie: 1.0 | Tekeningnummer: ZR24101-033-DO-IR-007

© Van Gelder

D:\AANNW\NV\Ontwerpbureau\2025\ZR24101-033 Heverlingseweg, WSHD\05 TM\01 Ontw\02 Tekeningen\ZR24101-033-DO-IR-001-008.dwg

OOSTVOORNE
ROCKANJE
Schaal 1:2500 (op A0)
Schaal 1:5000 (op A3)
0 25 50 75 100 125 150 175 200 m
Rijkswaterstaat
Ministerie van Infrastructuur en Waterstaat
Trajectatlas Rockanje-Oostvoorne
Bijlage 1 Kaart
Versie 1 Kaart
Datum 20-04-2022
Schaal 1:2500
Formaat A0
Tekening 1
Bestand 1
Tekeningnummer 1
Tekeningnaam Kaart
Tekeningnummer 1
Tekeningnaam Kaart
Tekeningnummer 1
Tekeningnaam Kaart