


0652984549-A

Locatie werkzaamheden (topografie)

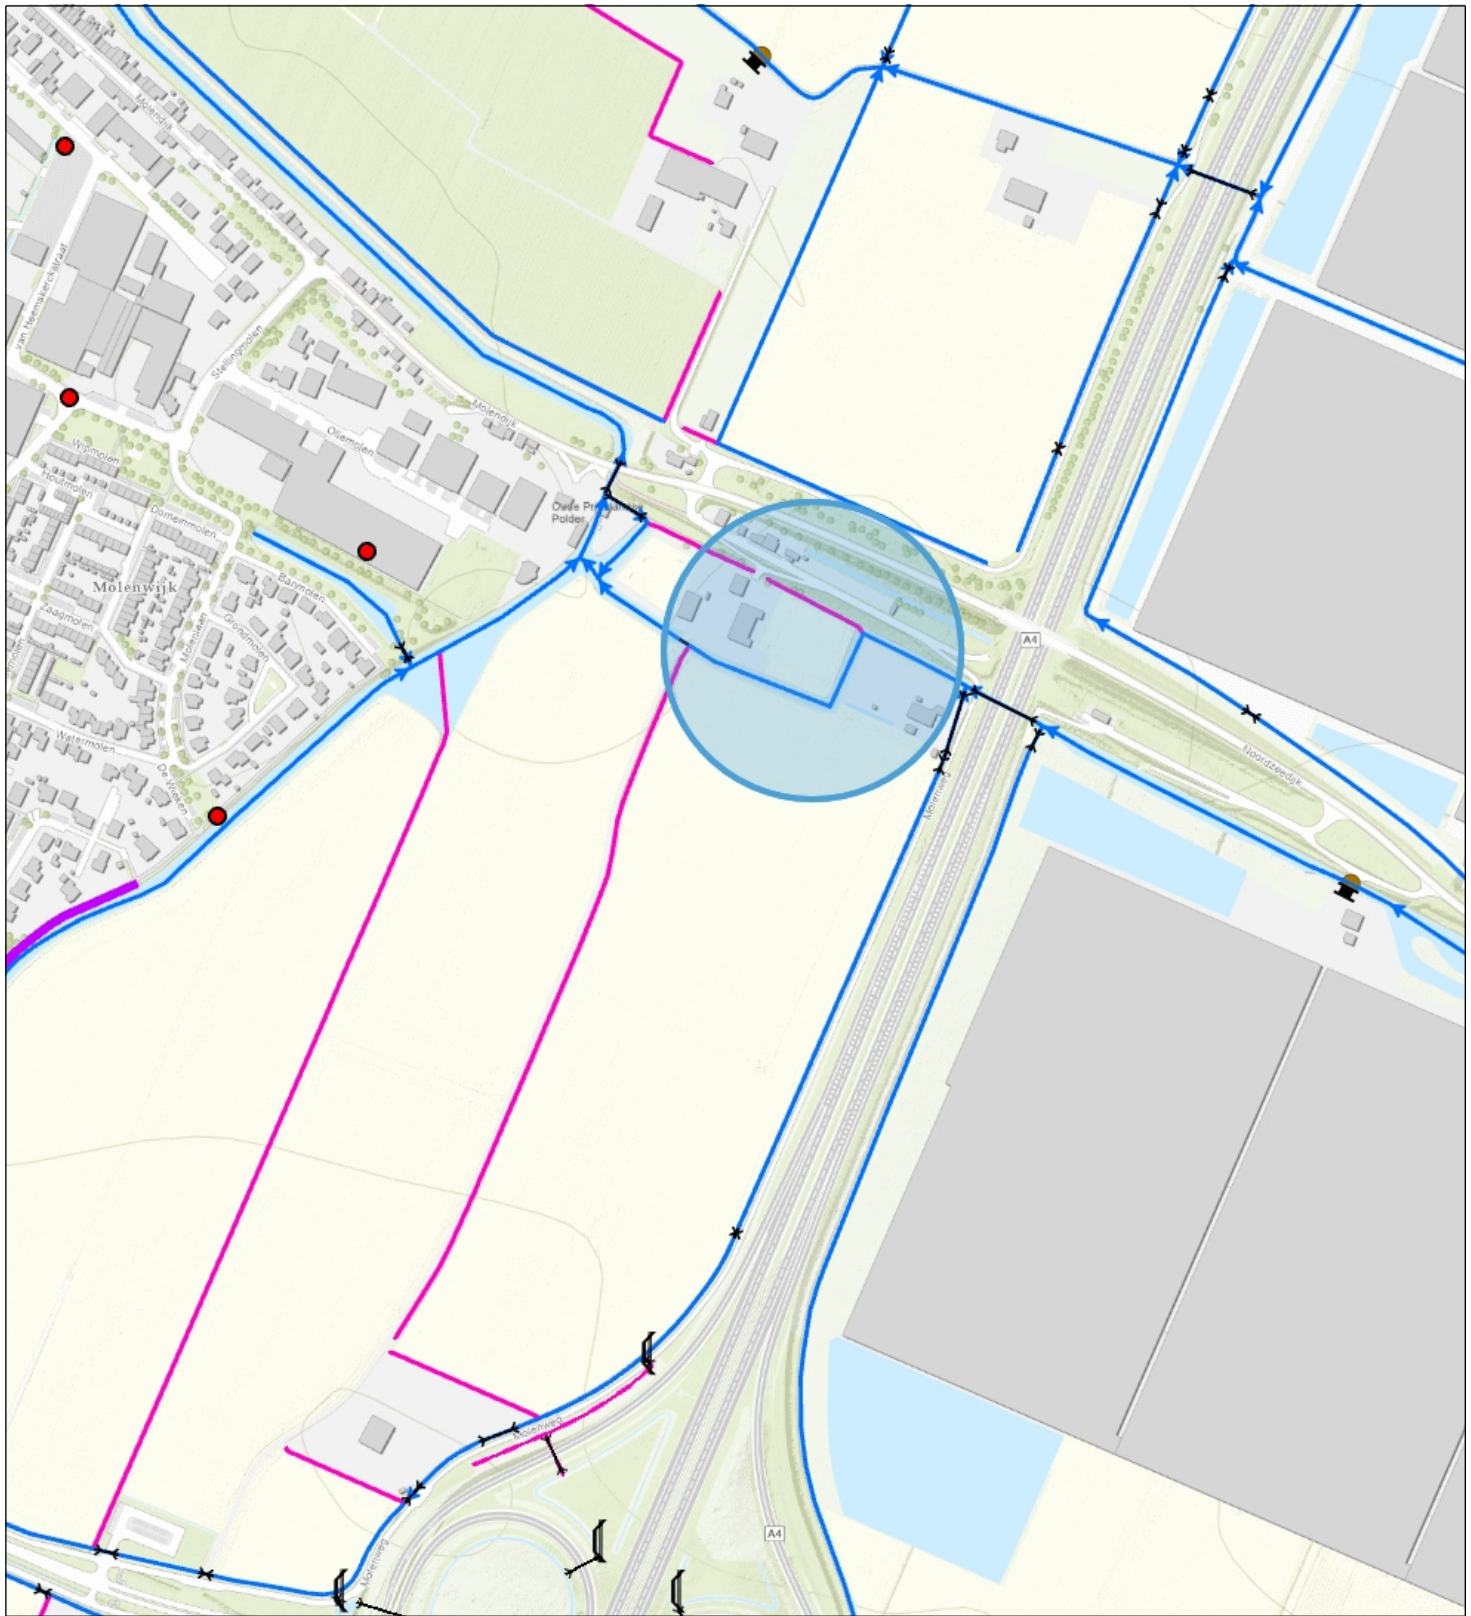

- Brug BHR
- Stuw BHR
- Duiker BHR
- Hectometerring
- Categorie A waterloop BHR
- Categorie B waterloop BHR

- Extern
- Leidingsegment BHR
- Duiker
- Overige waterkering
- Waterstaatwerk waterkering
- Beschermingszone A waterkering



Naam/Proces:
-Auteur-

Datum: 19-01-2026

Formaat: A4

Schaal: 1:6,000

