



Profielen OVK05898 incl. indicatieve Kadastrale grenzen
M2024.00929

Legenda

- 3202
- Perceel met eigenaar
- Locatie werkzaamheden

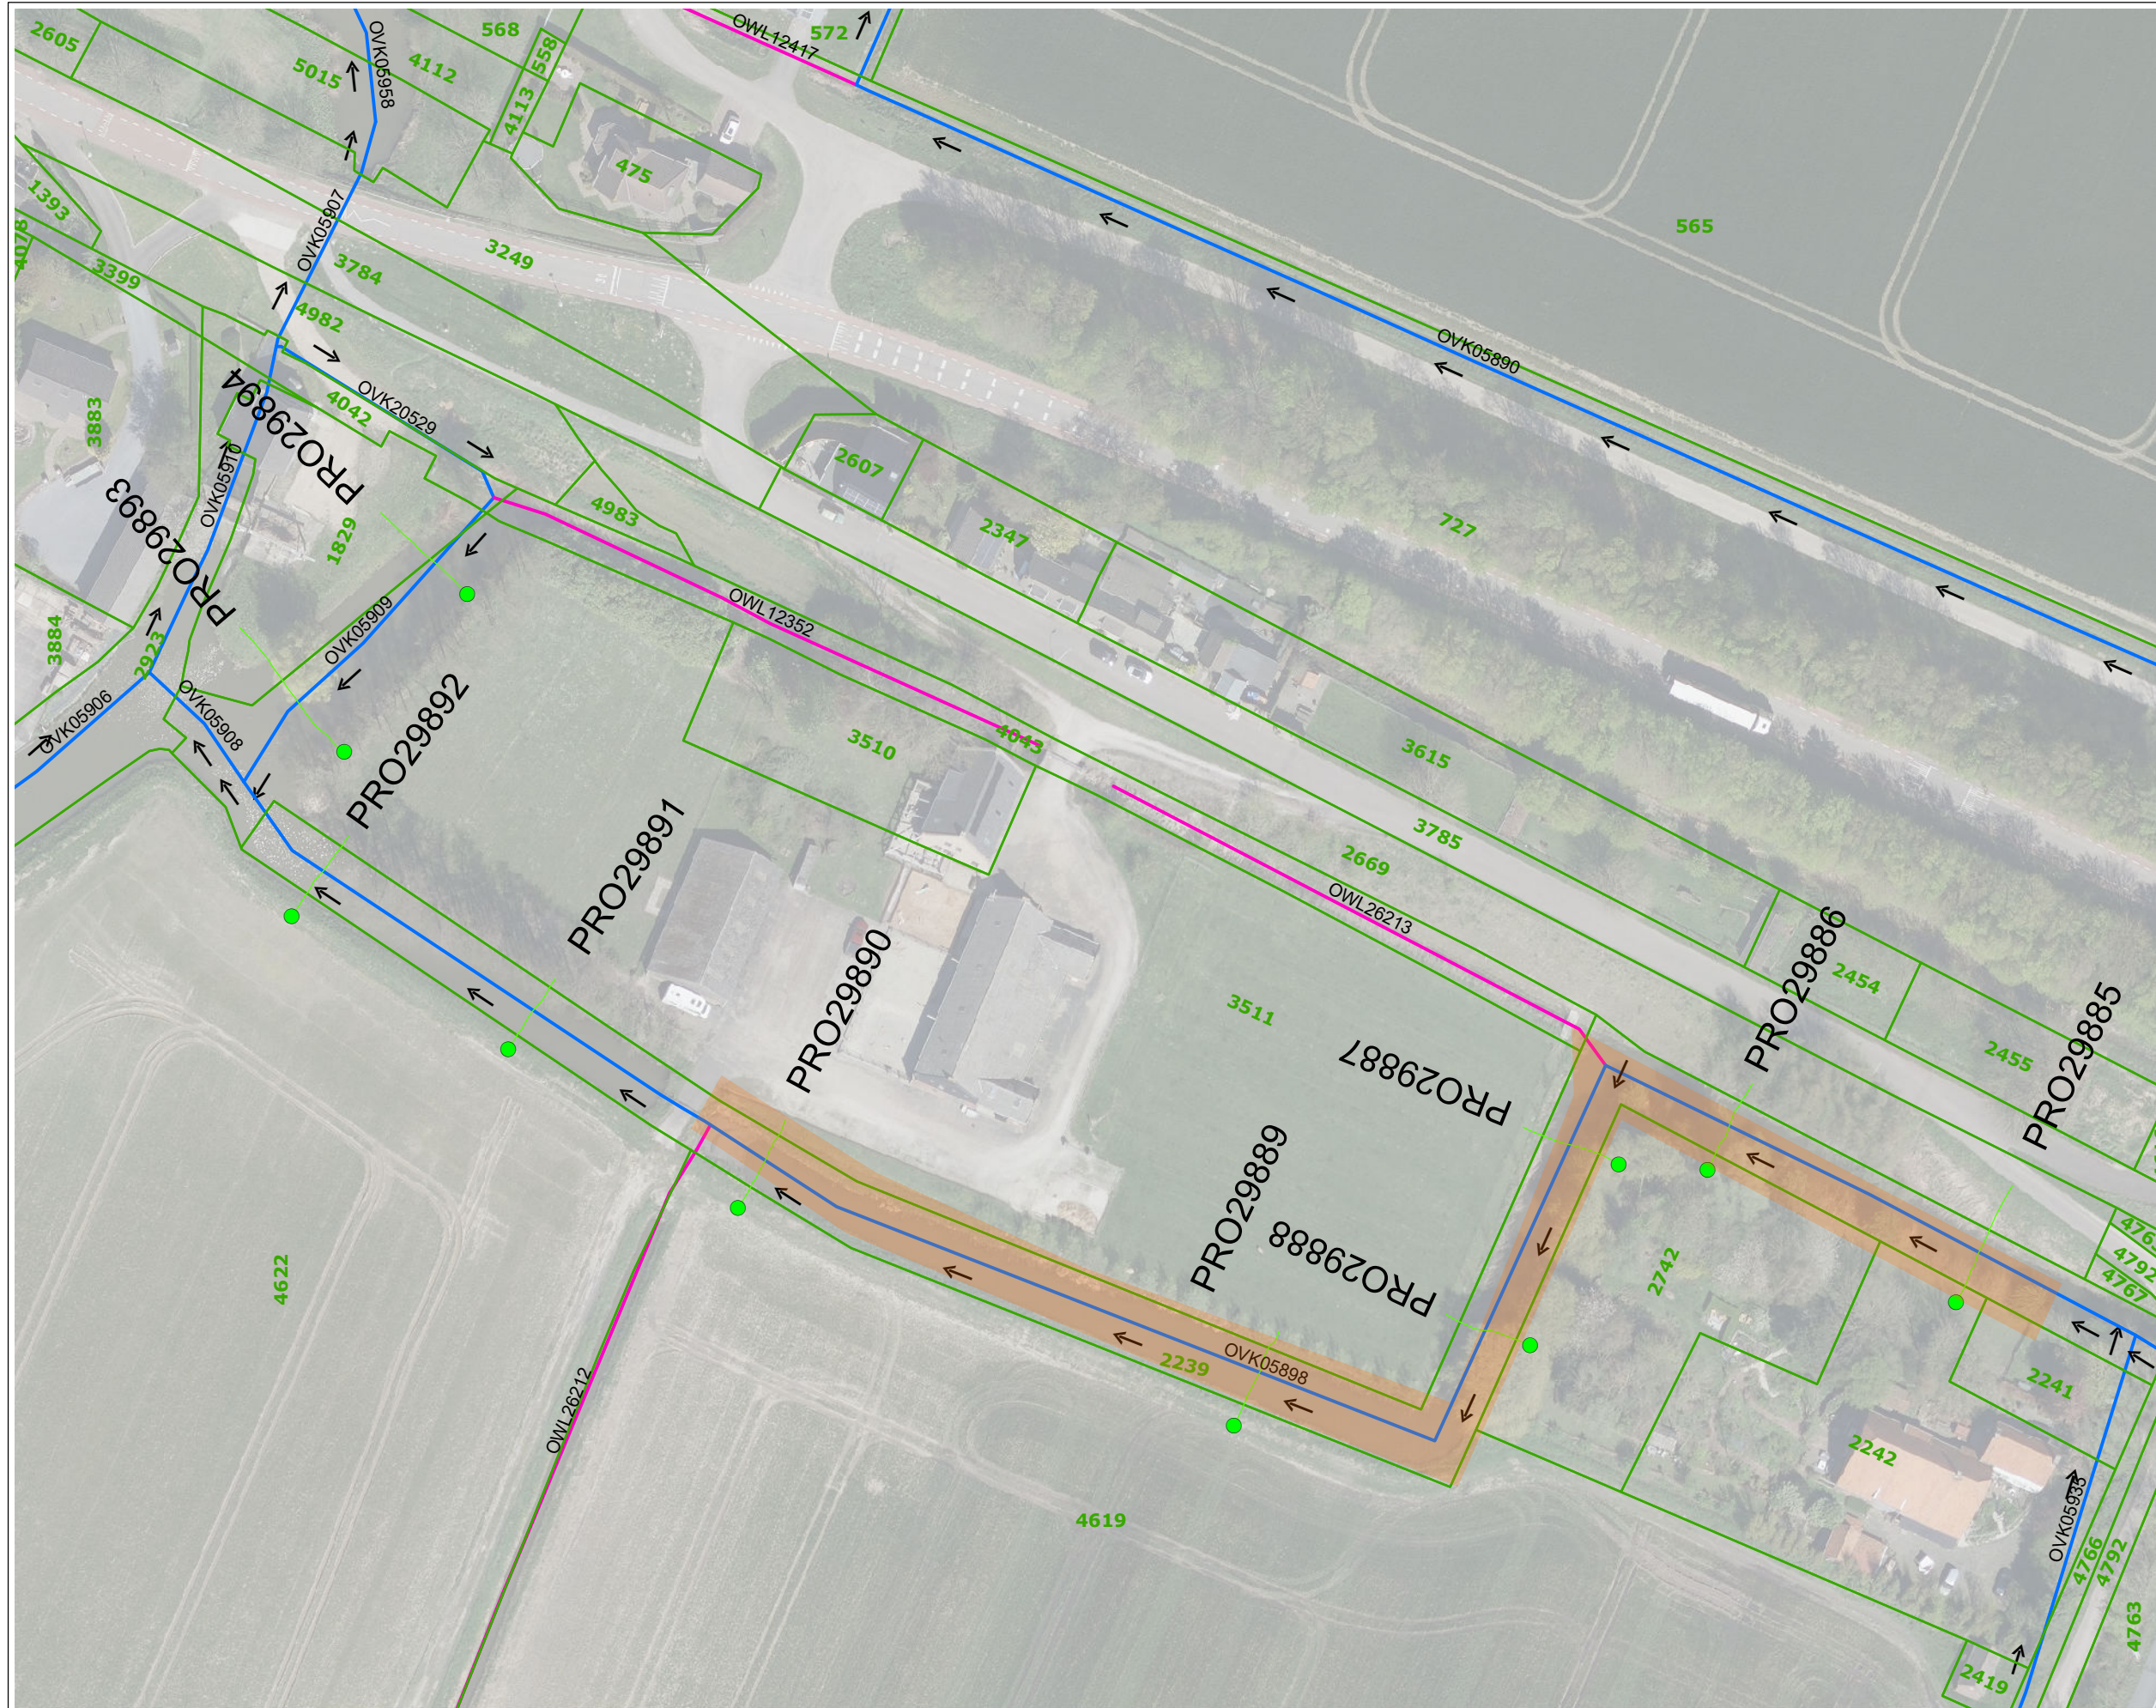

De weergegeven kadastrale grenzen zijn indicatief, hier kunnen geen rechten aan verleend worden.

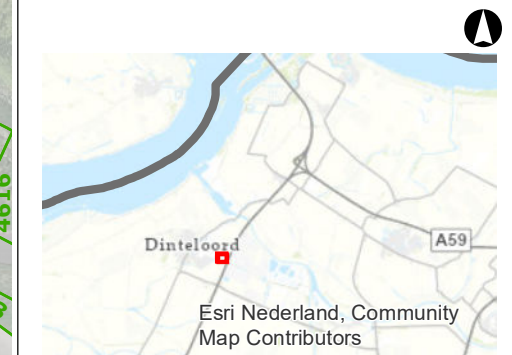

Projectomschrijving
 Profielen OVK05898
 incl. indicatieve Kadastrale grenzen

Opdrachtgever
 OND

Opdrachtnemer
 P&M

Gezien
 Team Fysiek

Team Gegevens
 Afdeling

Formaat **Schaal**
 A3 1:1.000

Versie **Volgnummer** **Datum**
 Versie 1 12-9-2024