


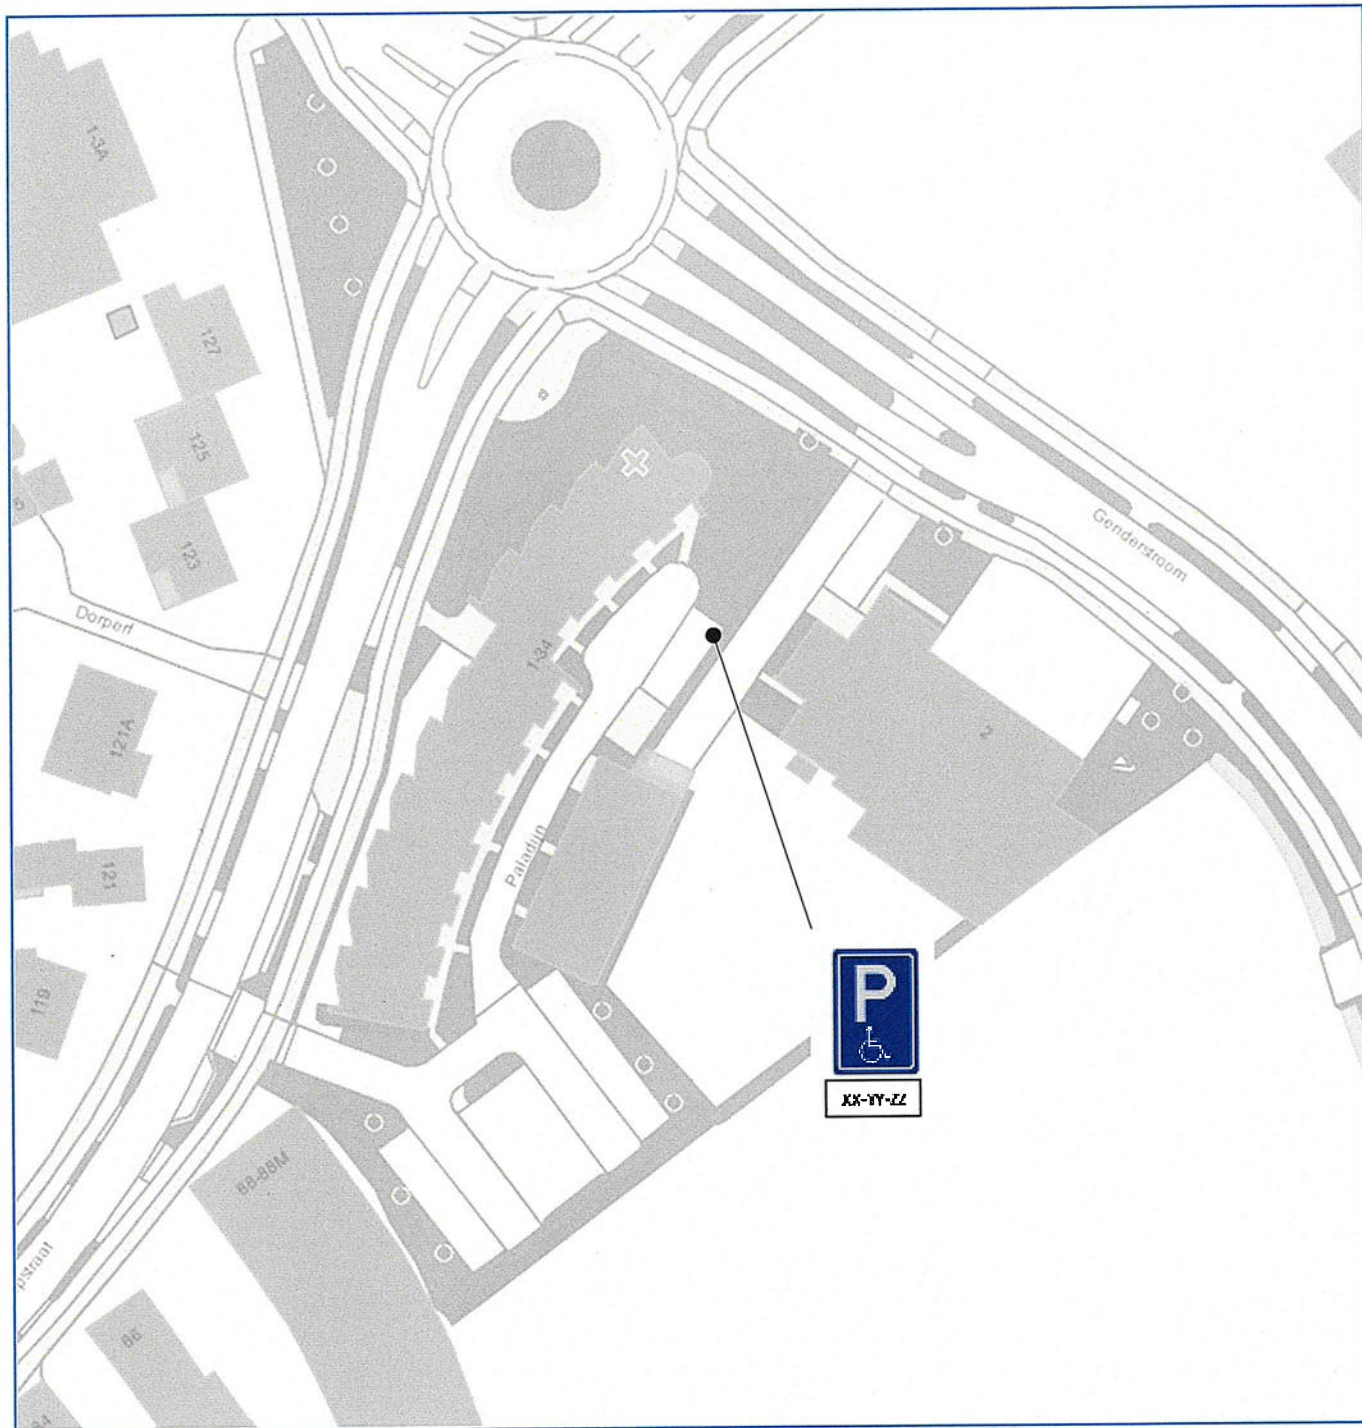

Tekening ontwerp verkeersbesluit 2026VB10 Paladijn 34

Veldhoven,


Namens burgemeester en wethouders,

Max Wieland

teamleider Infra en Maatschappelijk Vastgoed



(E06)

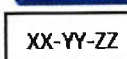

(OB)