


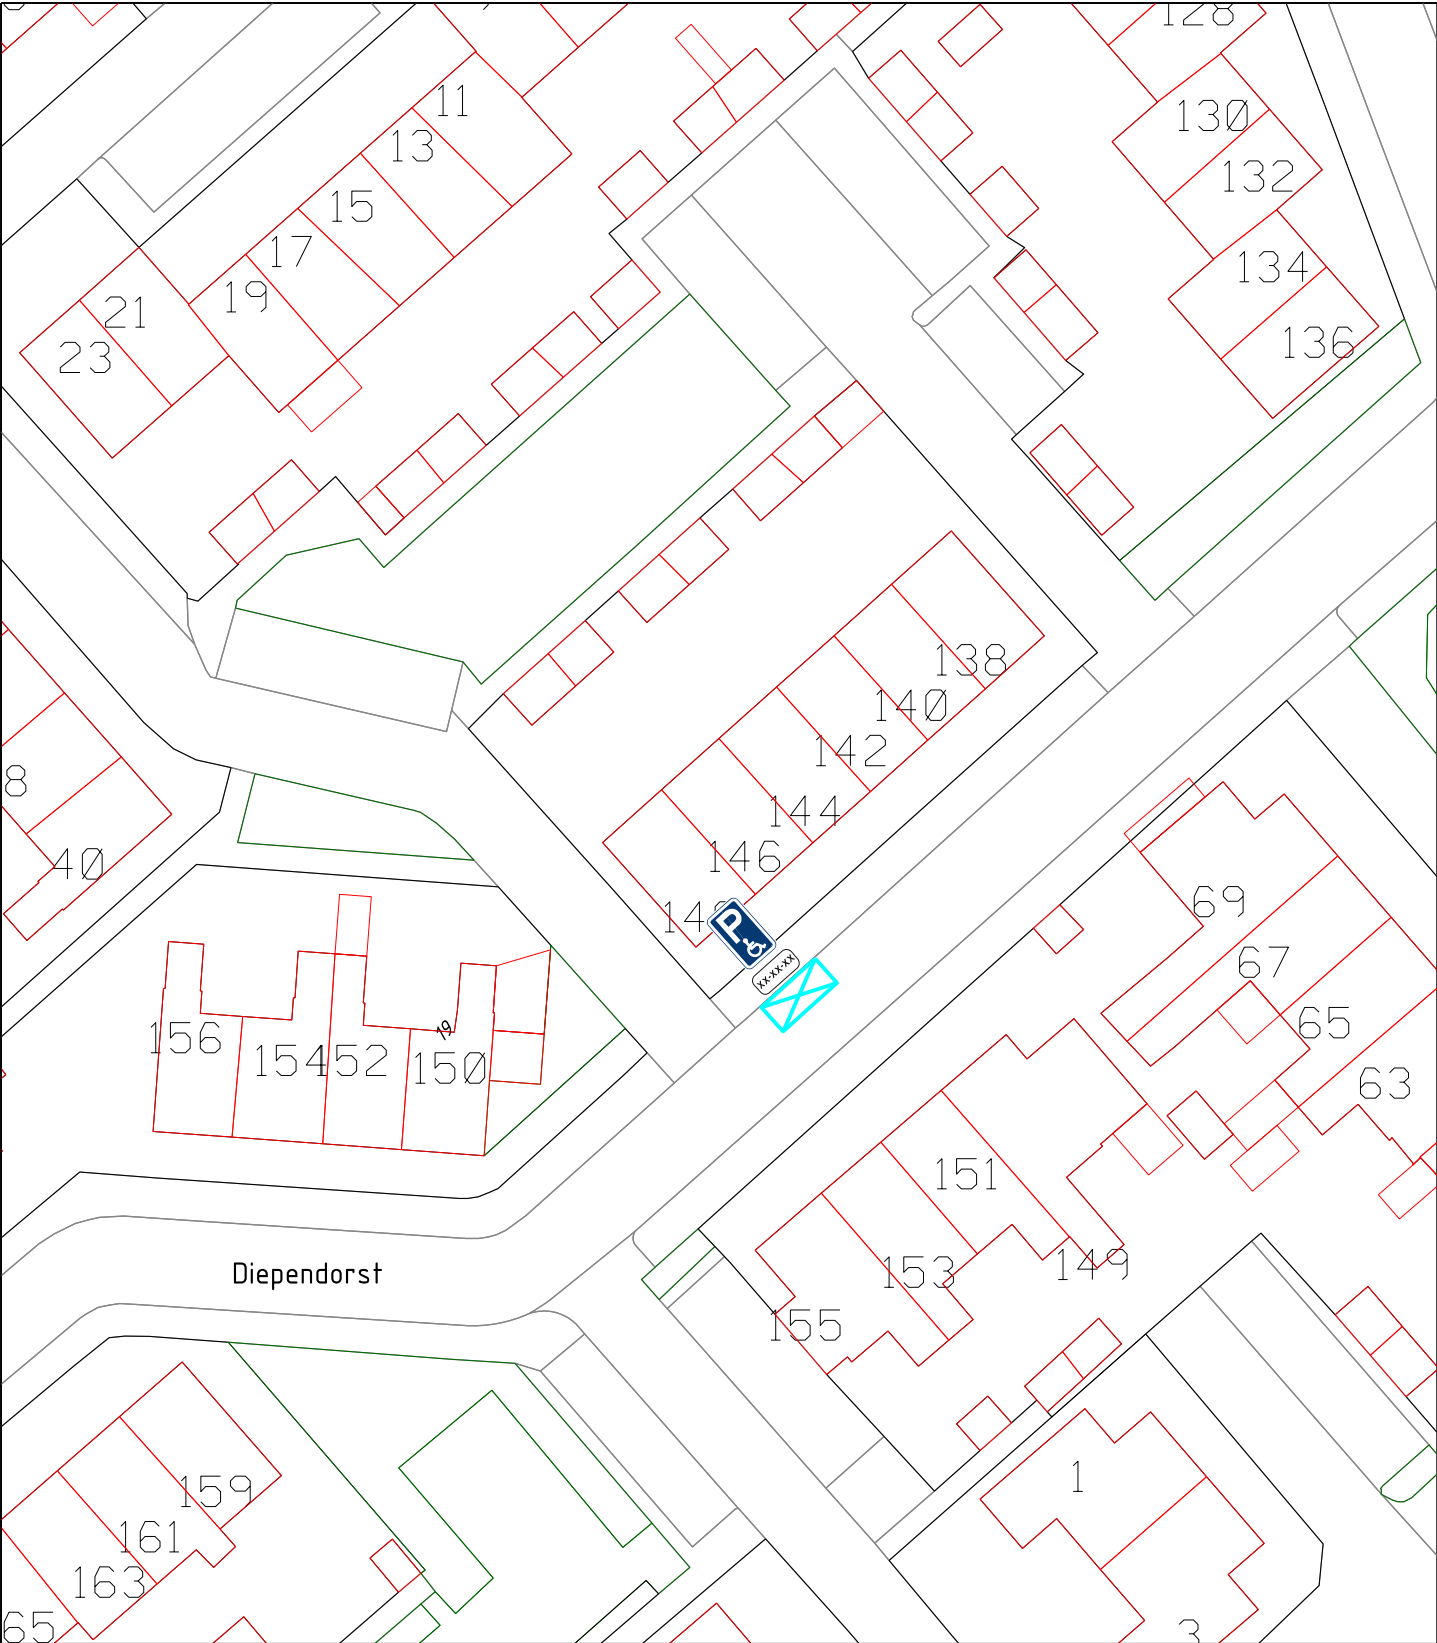

C	-	-	-	-
B	-	-	-	-
A	-	-	-	-
WIJZIG.	DATUM	OMSCHRIJVING	GETEKEND	AKKOORD
 gemeente Goeree-Overflakkee			ONDERDEEL Diependorst 148	
PROJECT Gehandicapten parkeerplaatsen			TEKENINGNUMMER Z-25-176890	BLAD 1 van 1
			KERN Ouddorp	GETEKEND ES
			SCHAAL 1:500	AKKOORD EBE
			FORMAAT A4	DATUM 09-12-2025
Koningin Julianaweg 45, 3241 XB Middelharnis Postbus 1, 3240 AA Middelharnis T: 14 0187 E: info@goeree-overflakkee.nl				