
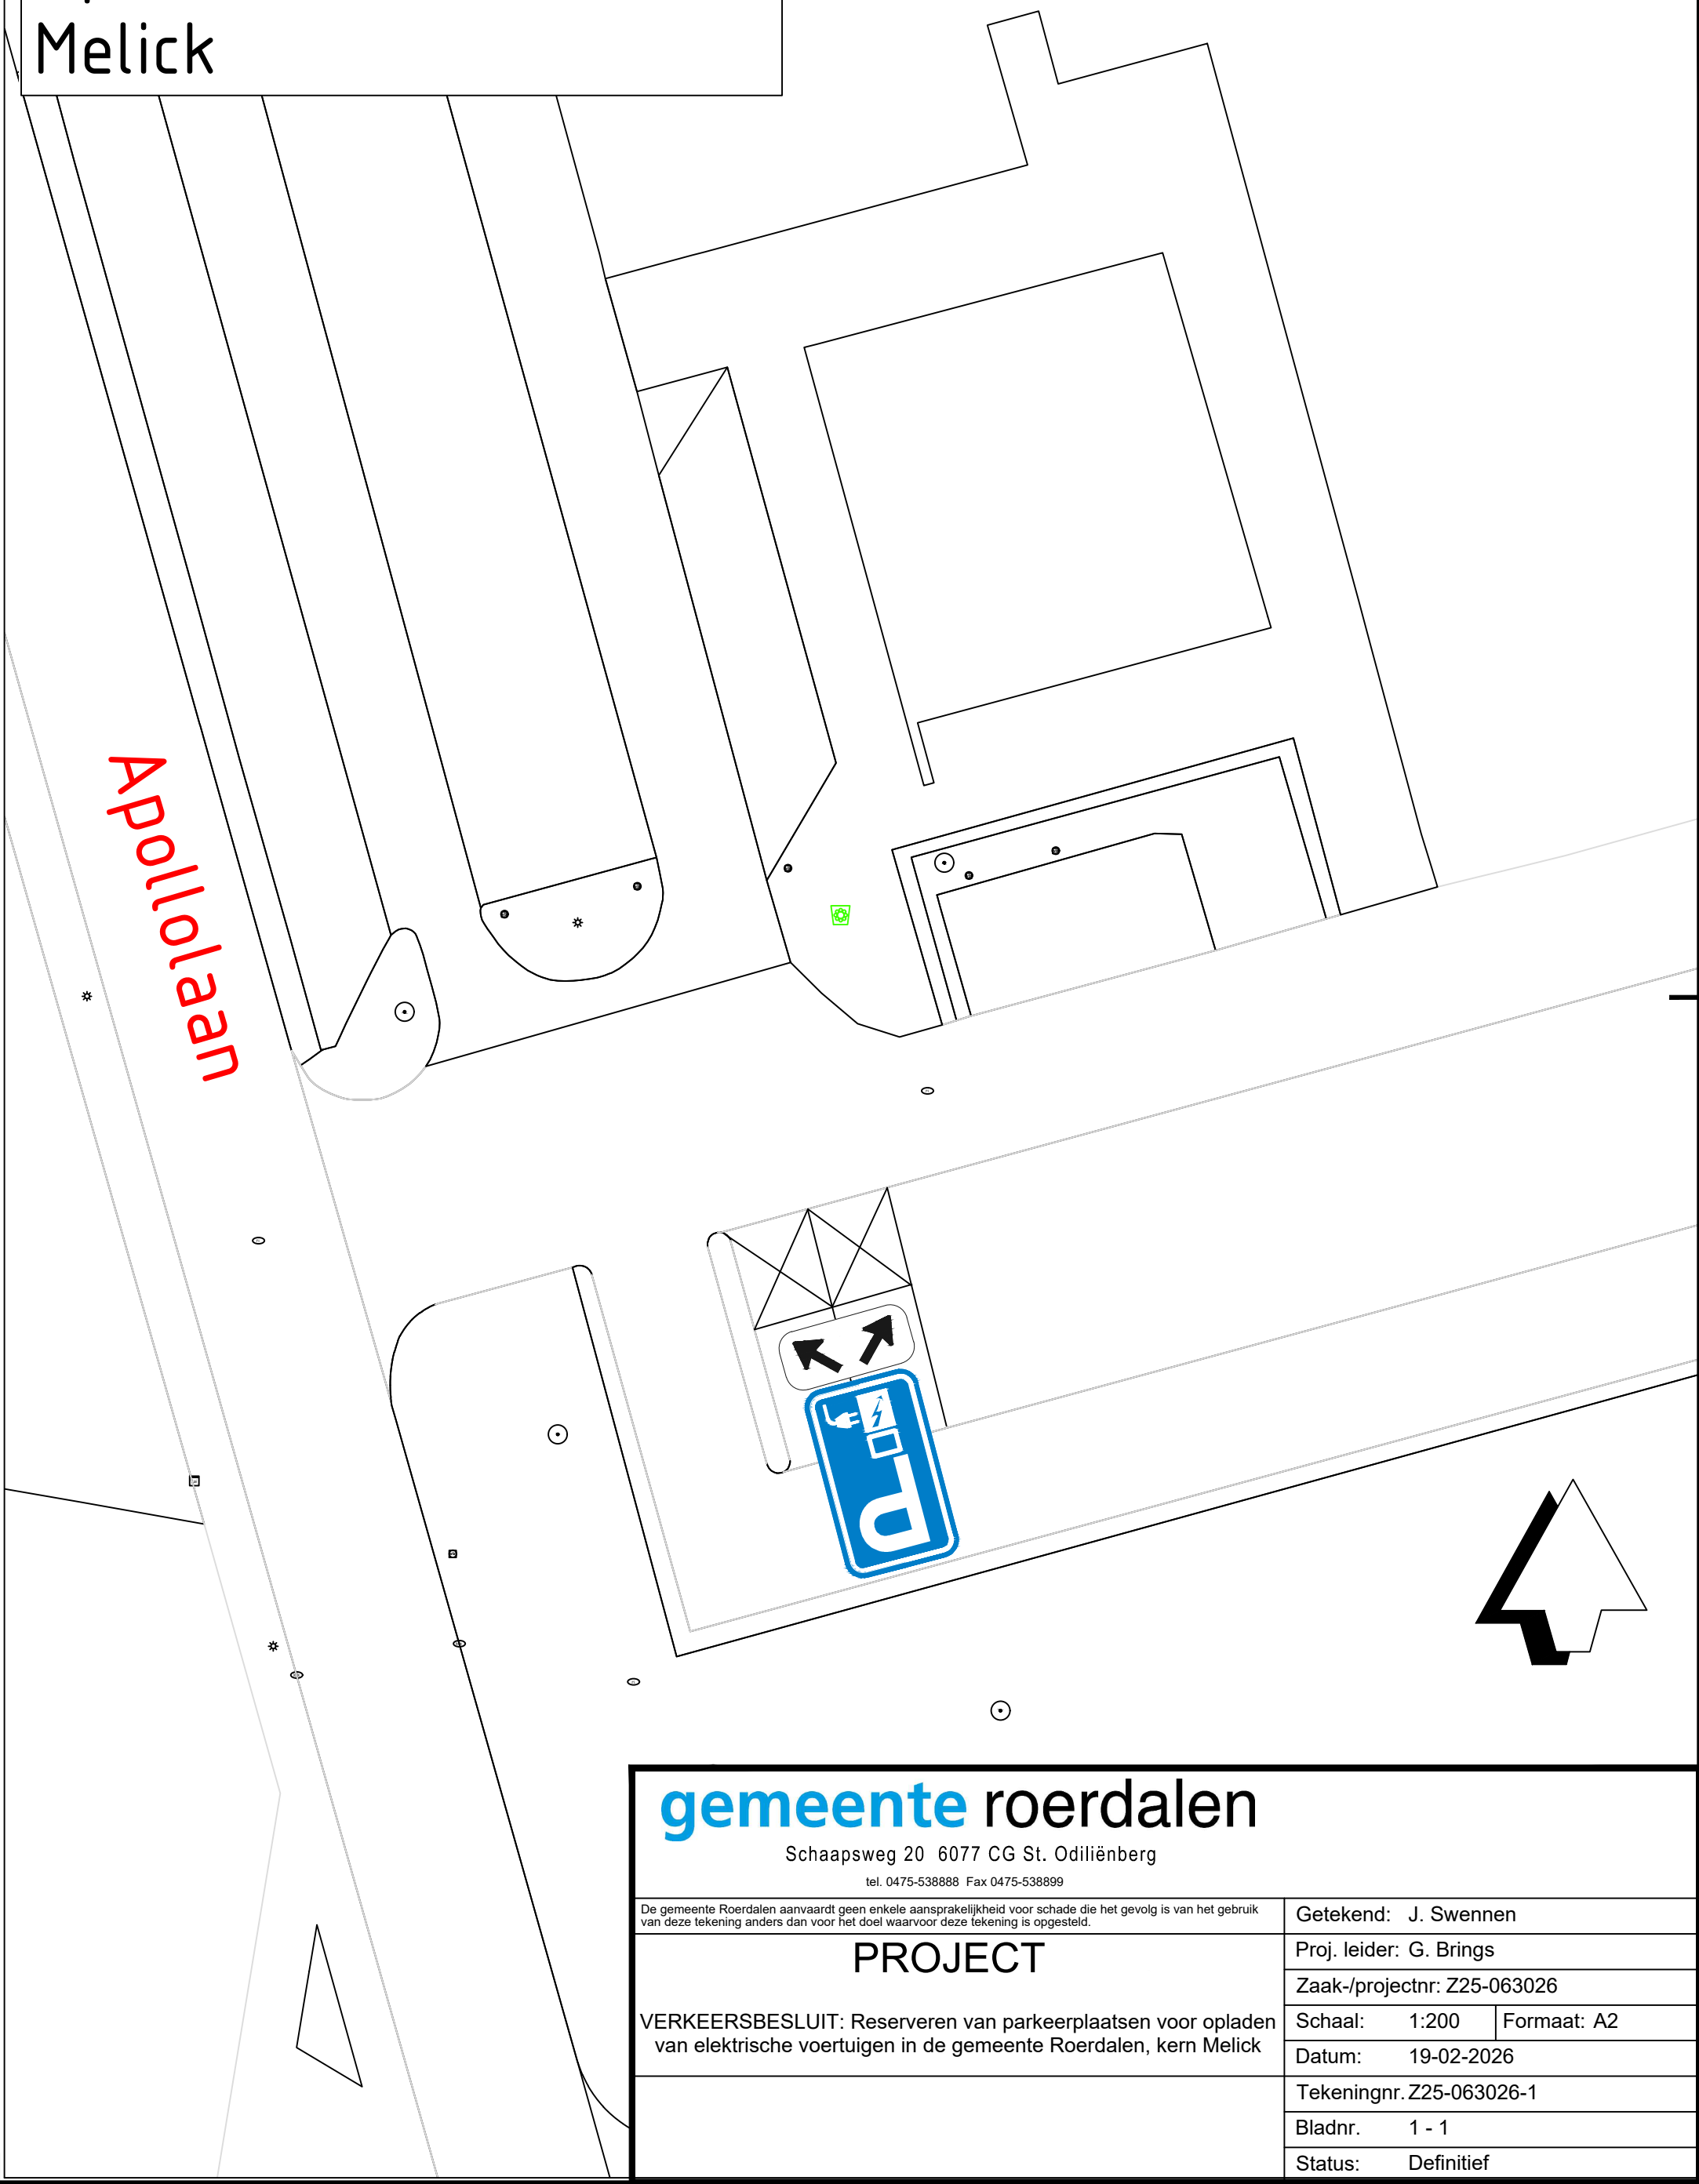


Laadpaal ID 1669-4397
Krekelberg
Melick

Laadpaal ID 1669-3748
Apollolaan
Melick

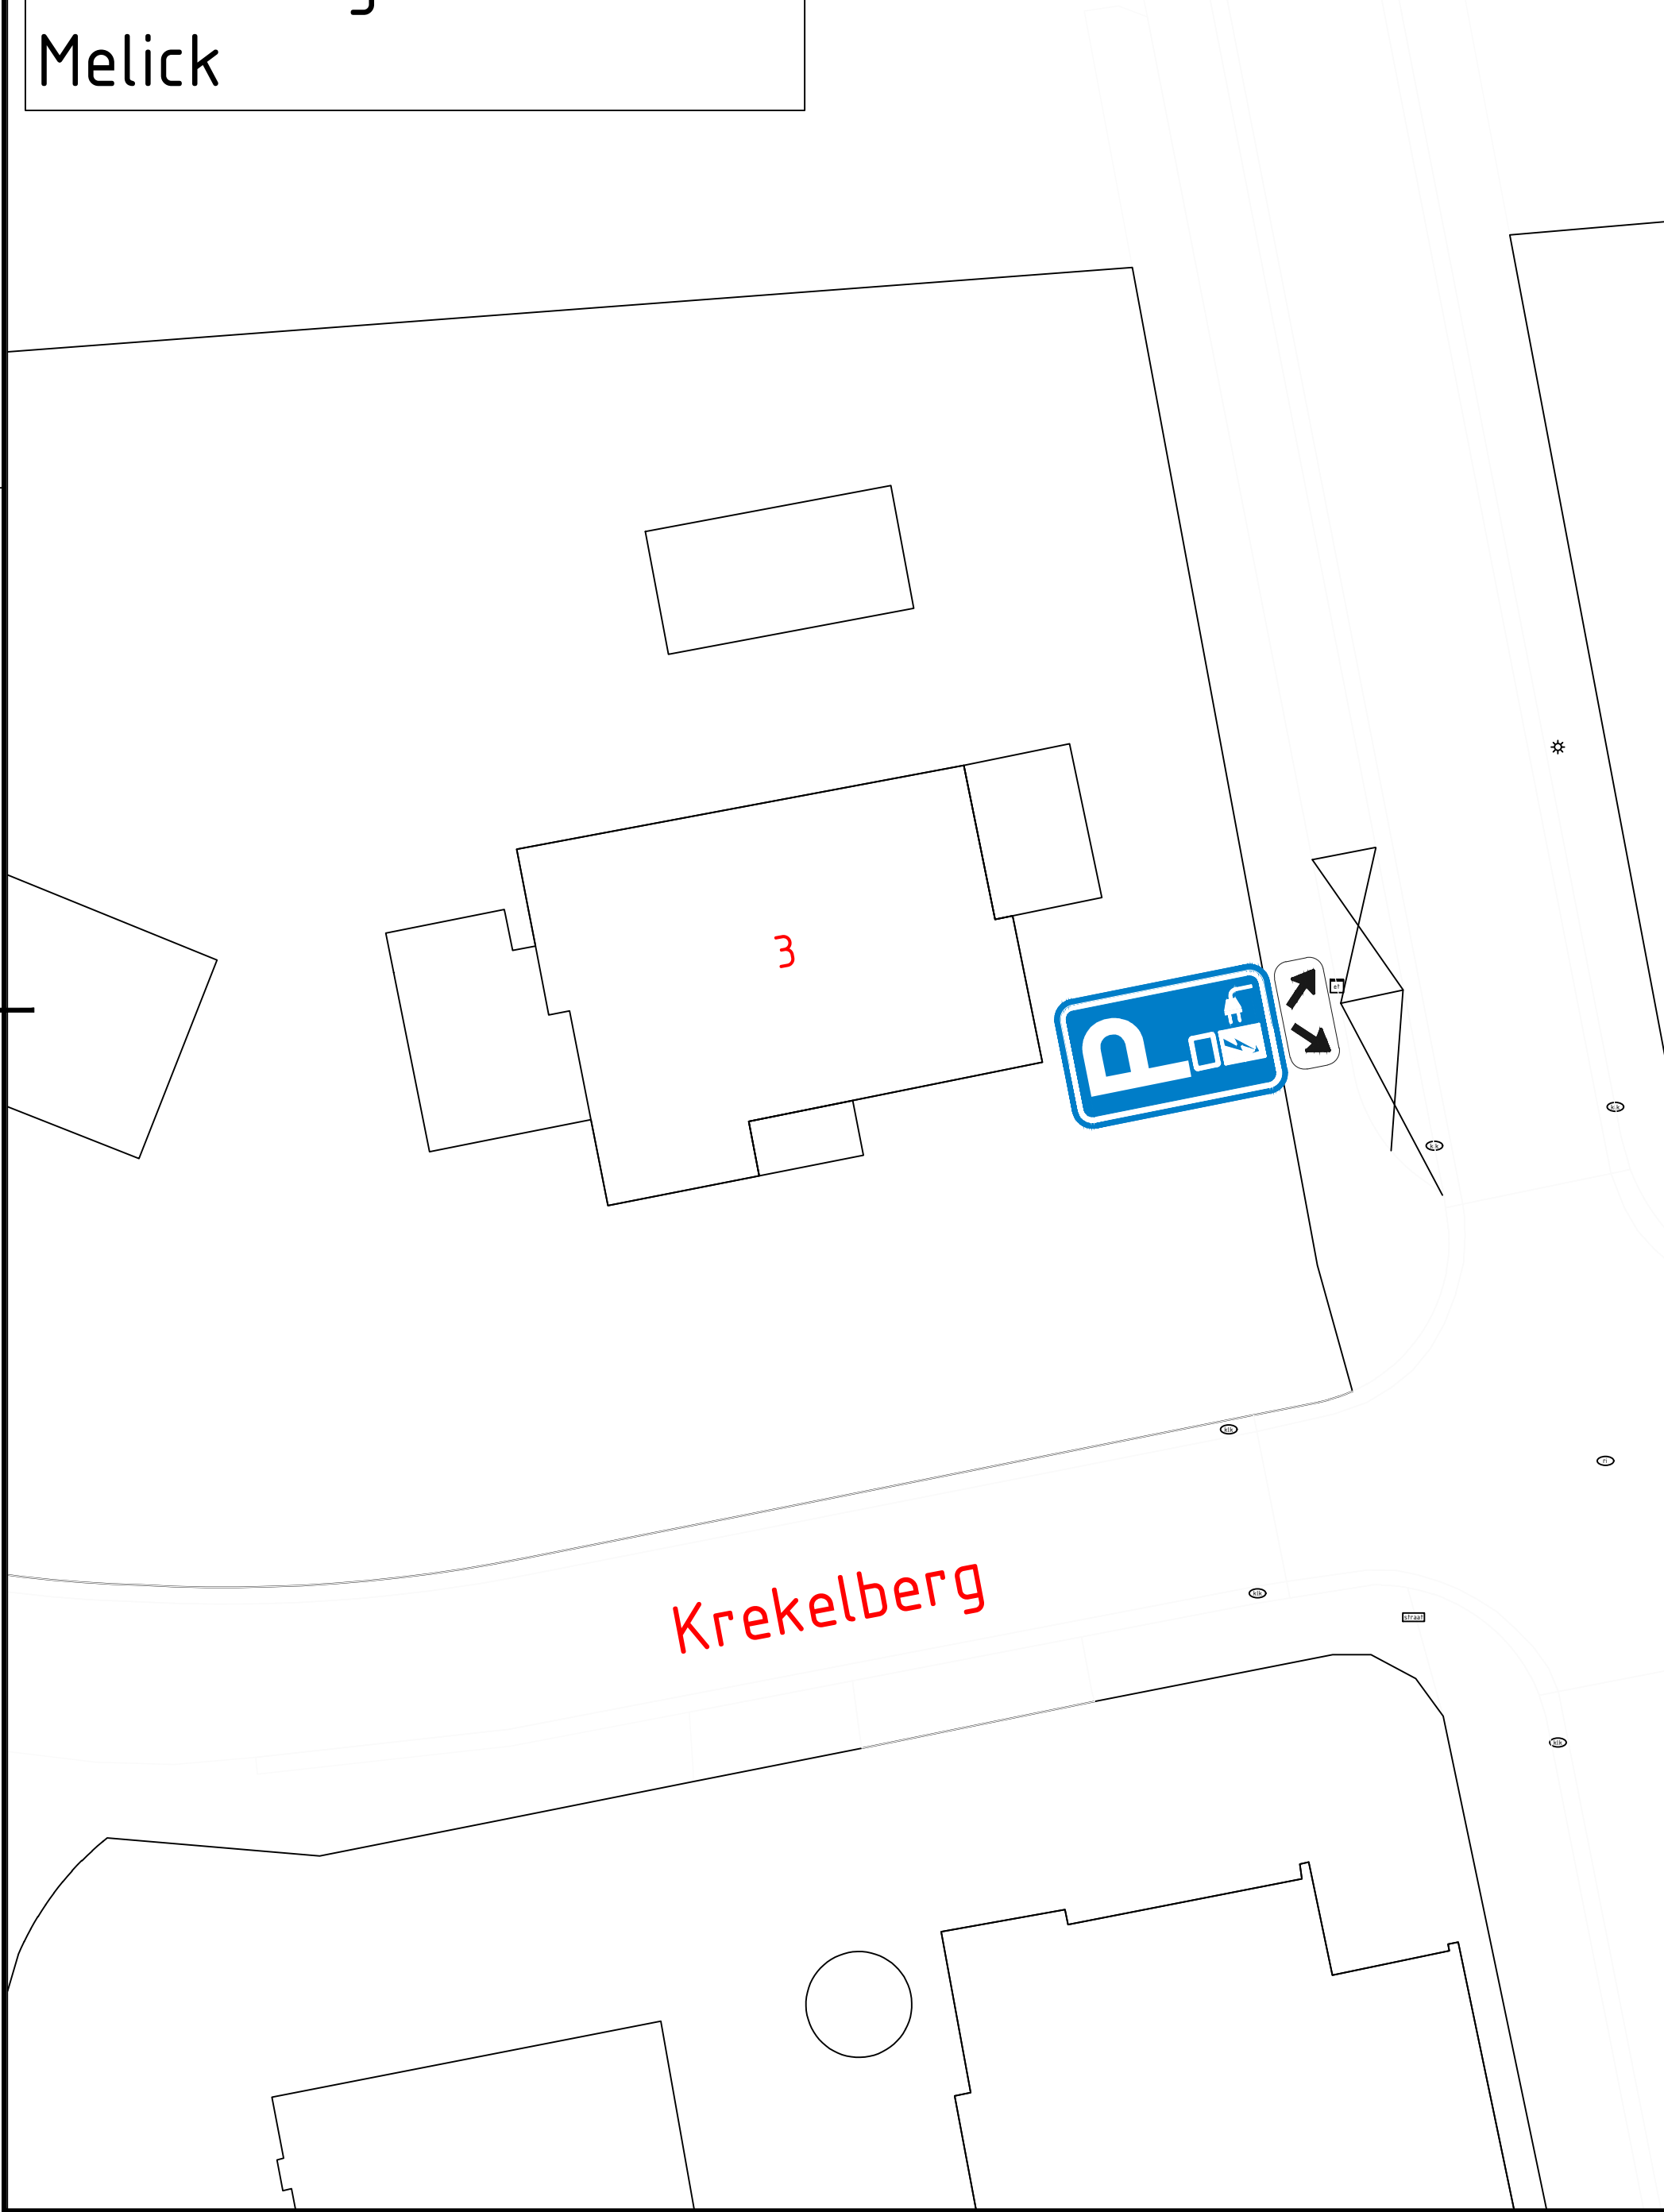

gemeente roerdalen Schaapsweg 20 6077 CG St. Odiliënberg tel. 0475-538888 Fax 0475-538899		
De gemeente Roerdalen aanvaardt geen enkele aansprakelijkheid voor schade die het gevolg is van het gebruik van deze tekening anders dan voor het doel waarvoor deze tekening is opgesteld.		
PROJECT		
VERKEERSBESLUIT: Reserveren van parkeerplaatsen voor opladen van elektrische voertuigen in de gemeente Roerdalen, kern Melick		
Getekend: J. Swennen		
Proj. leider: G. Brings		
Zaak-/projectnr: Z25-063026		
Schaal:	1:200	Formaat: A2
Datum:	19-02-2026	
Tekeningnr.	Z25-063026-1	
Bladnr.	1 - 1	
Status:	Definitief	