


- constructie units betreft gekoppelde prefab containers
  - alle wanden, dak, vloer geïsoleerde sandwichpanelen
  - wanden bekled met gipsplaat
  - hemelwaterafvoeren loopp op eigen perceel
  - warmteverliesd gisels 1.1 m<sup>2</sup>/W
  - verwarming ruimtes doormiddel van palletkachel
  - geen gasaansluiting in de unit 1
  - warm water door elektrische boiler
- ventilatie:
- keuken 0.7 l/s minimaal 21 l/s
  - badkamer minimaal 14 l/s
  - woonkamer 0.7 l/s/m<sup>2</sup>
  - slaapkamer 0.7 l/s/m<sup>2</sup>
  - toilet 7 l/s
- slaapkamer 1 (10m<sup>2</sup>) 10m<sup>2</sup> x 0.7 = 7 l/s
- slaapkamer 2 (8m<sup>2</sup>) 8m<sup>2</sup> x 0.7 = 5.6 l/s
- slaapkamer 3 (8m<sup>2</sup>) 8m<sup>2</sup> x 0.7 = 5.6 l/s
- badkamer 14 l/s
- keuken 0.7 l/s
- woonkamer-keuken (47m<sup>2</sup>) minimaal 21 l/s -> 47m<sup>2</sup> x 0.7 = 33 l/s
- aanvoer ventilatie door middel van uitstramen
- afvoer ventilatie door middel van uitstramen
- toilet en badkamer vvv mech. vent. (pvc-dak ventilator)
- = aanvoer ventilatie
  - ← = afvoer ventilatie
  - ↔ = overstrom ventilatie
- daglichttoedeling minimaal 0,5m<sup>2</sup> per verblijfsruimte (bestaand min). Dit voldoet ruim 1
- = noemlijst NEN 2555
  - ⊕ = 6kg schuimkussers
- LEGENDA:
- hwa = hemelwater afvoeren Ø 80
  - g = gootsteen Ø 50
  - d = douche Ø 75
  - t = toilet Ø 110
  - wt = wastafel Ø 50
  - wm = wasmachine Ø 75

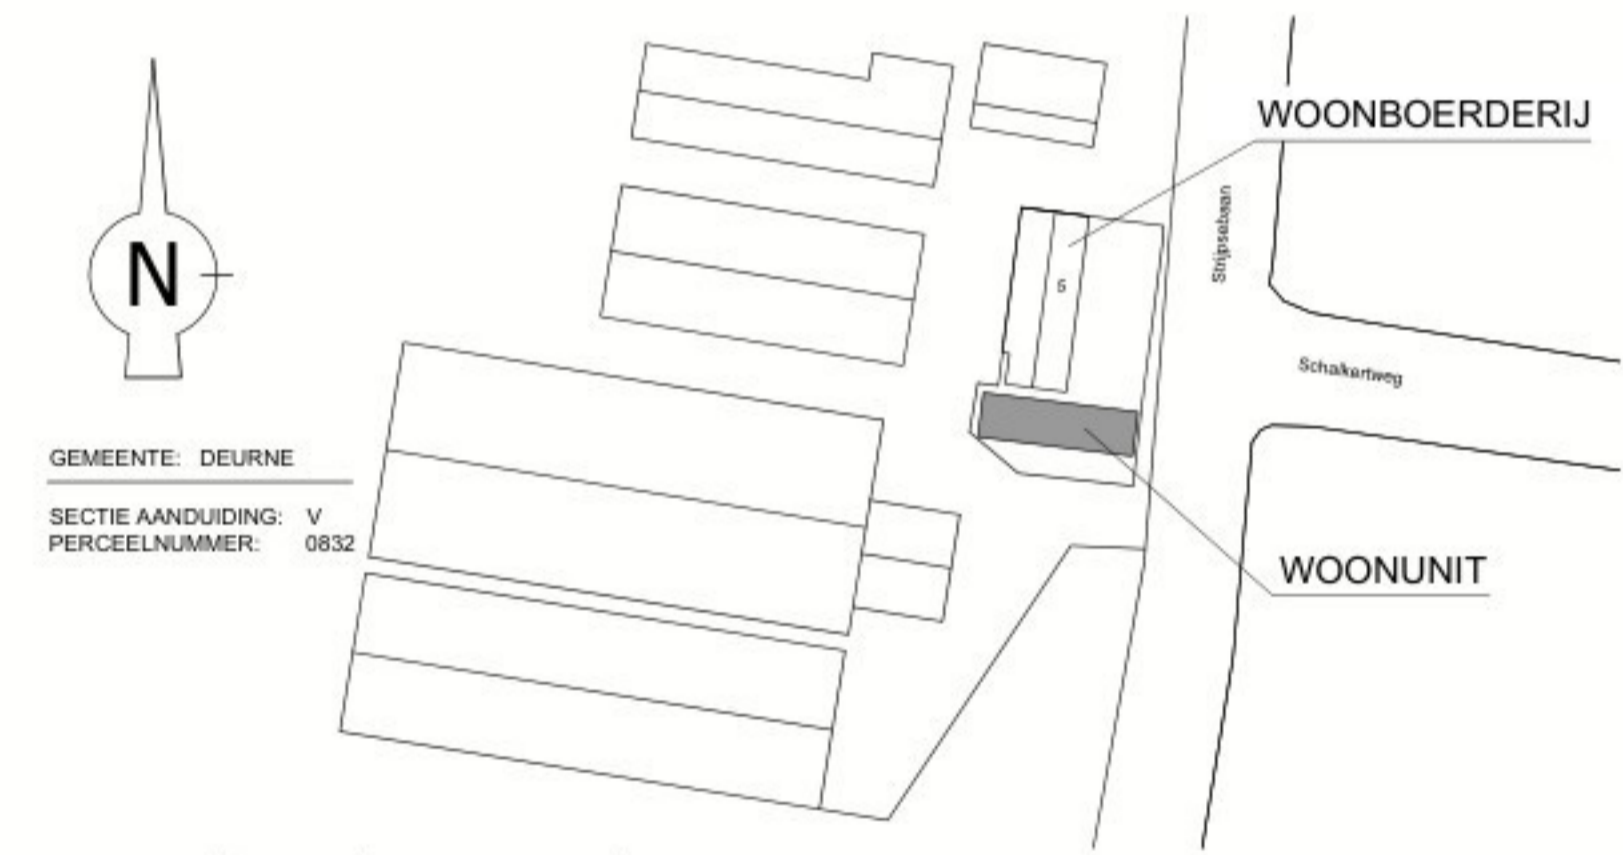

datum	01.03.2026
wijz. A	
wijz. B	
tekenaar	project Plaatsen Tijdelijke Woonunit Deurne
architect	architectenbureau V10
werknummer	24.07
opdracht	Stripsebaan 5
tekeningnummer	W-01
onderdeel	Vergunningstekening Plattegrond / Gevels / Bouwbesluit
schaal	1:100
t.	06
w.	www.v-10.nl
e.	info@v-10.nl

architectenbureau V10