


# Tekening 992253-A

## Plaatsen en verwijderen netstation thv Schuivenoordseweg/Laakdijk 18 te Terheijden

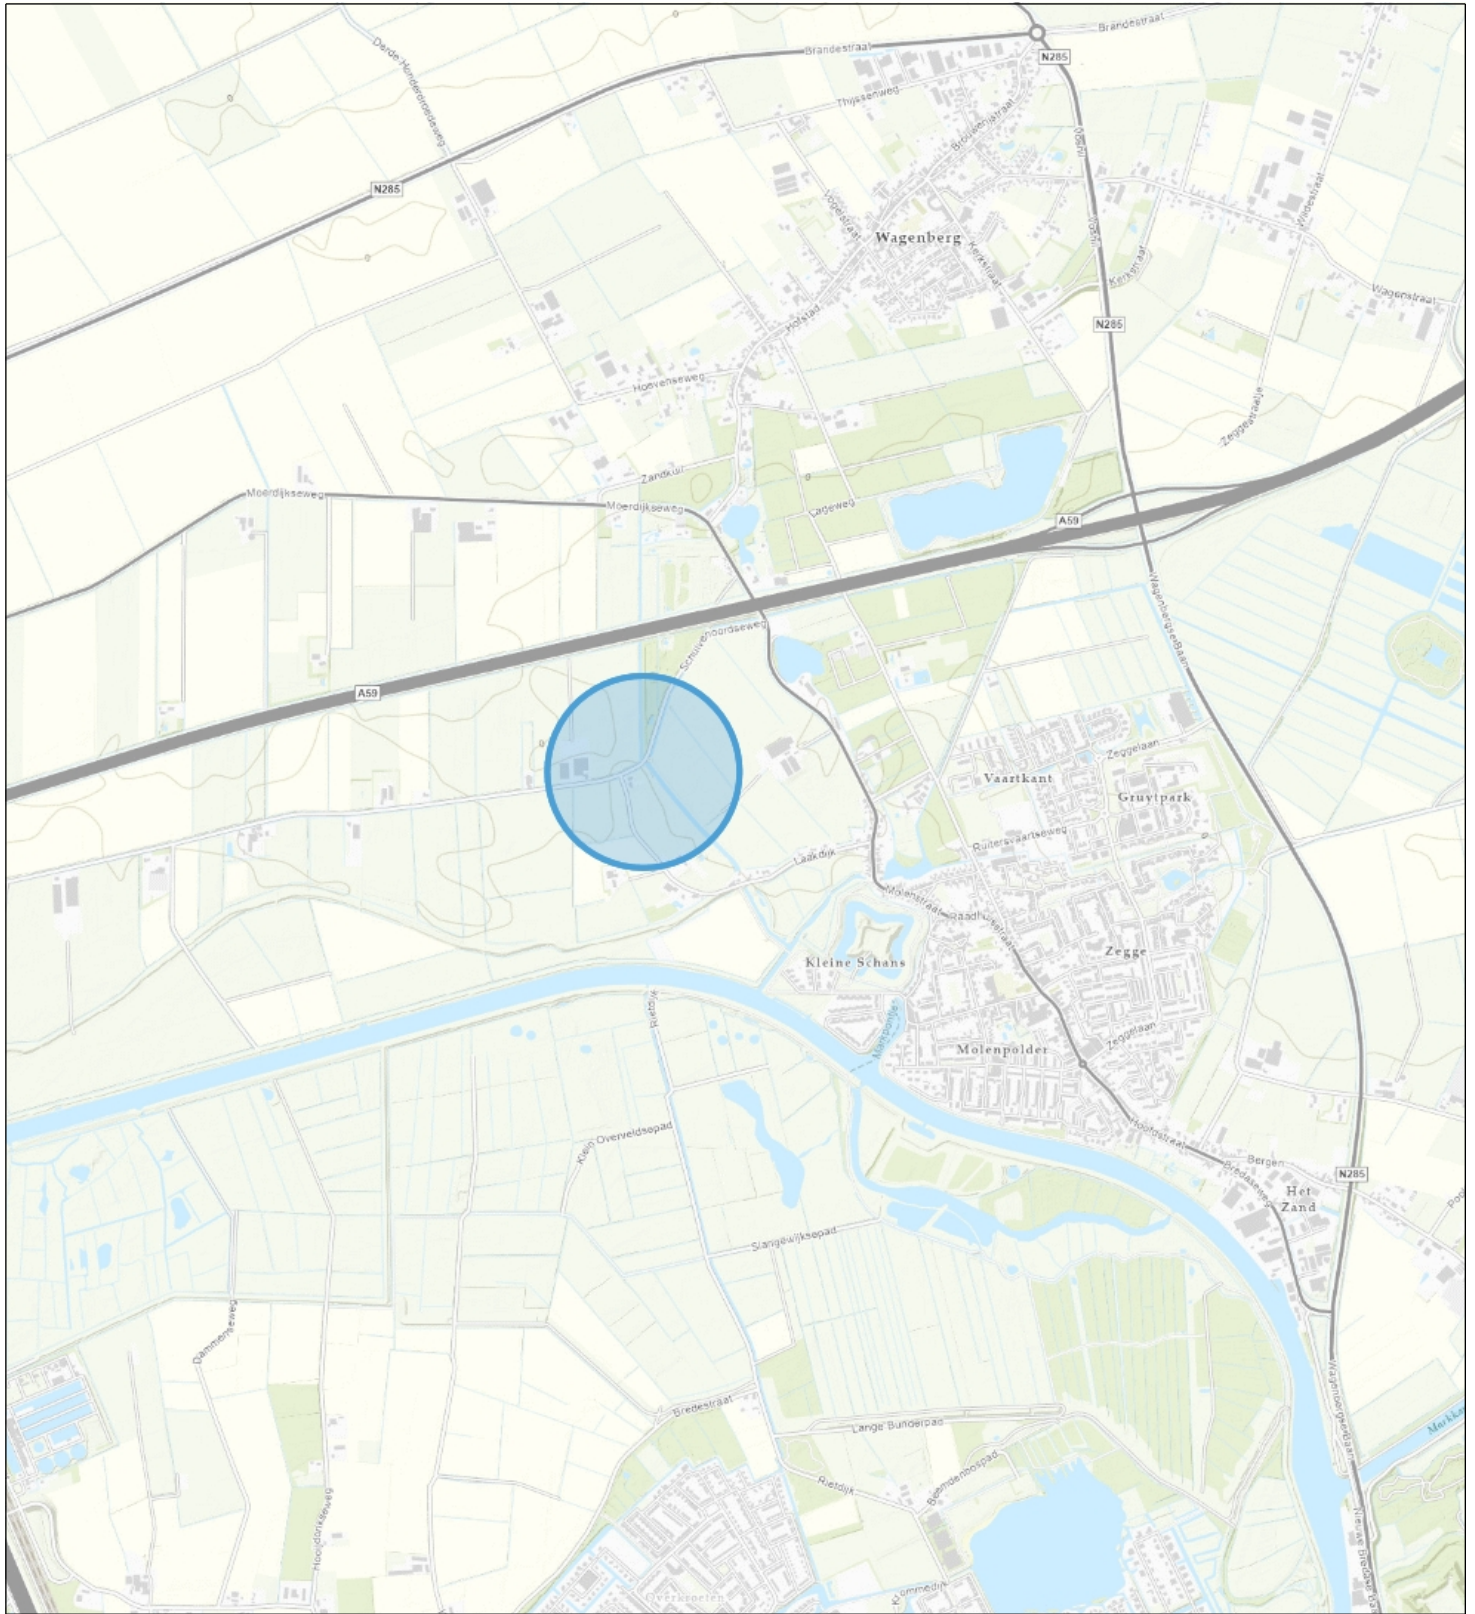

Topo



**Naam/Proces:**

-Auteur-

**Datum:** 02-03-2026

**Formaat:** A4

**Schaal:** 1:24,000

