


Tekening 992253-B

Plaatsen en verwijderen netstation thv de percelen THD00H626 en THD00I1521 naast a-wateren OVK08939 en OVK08940

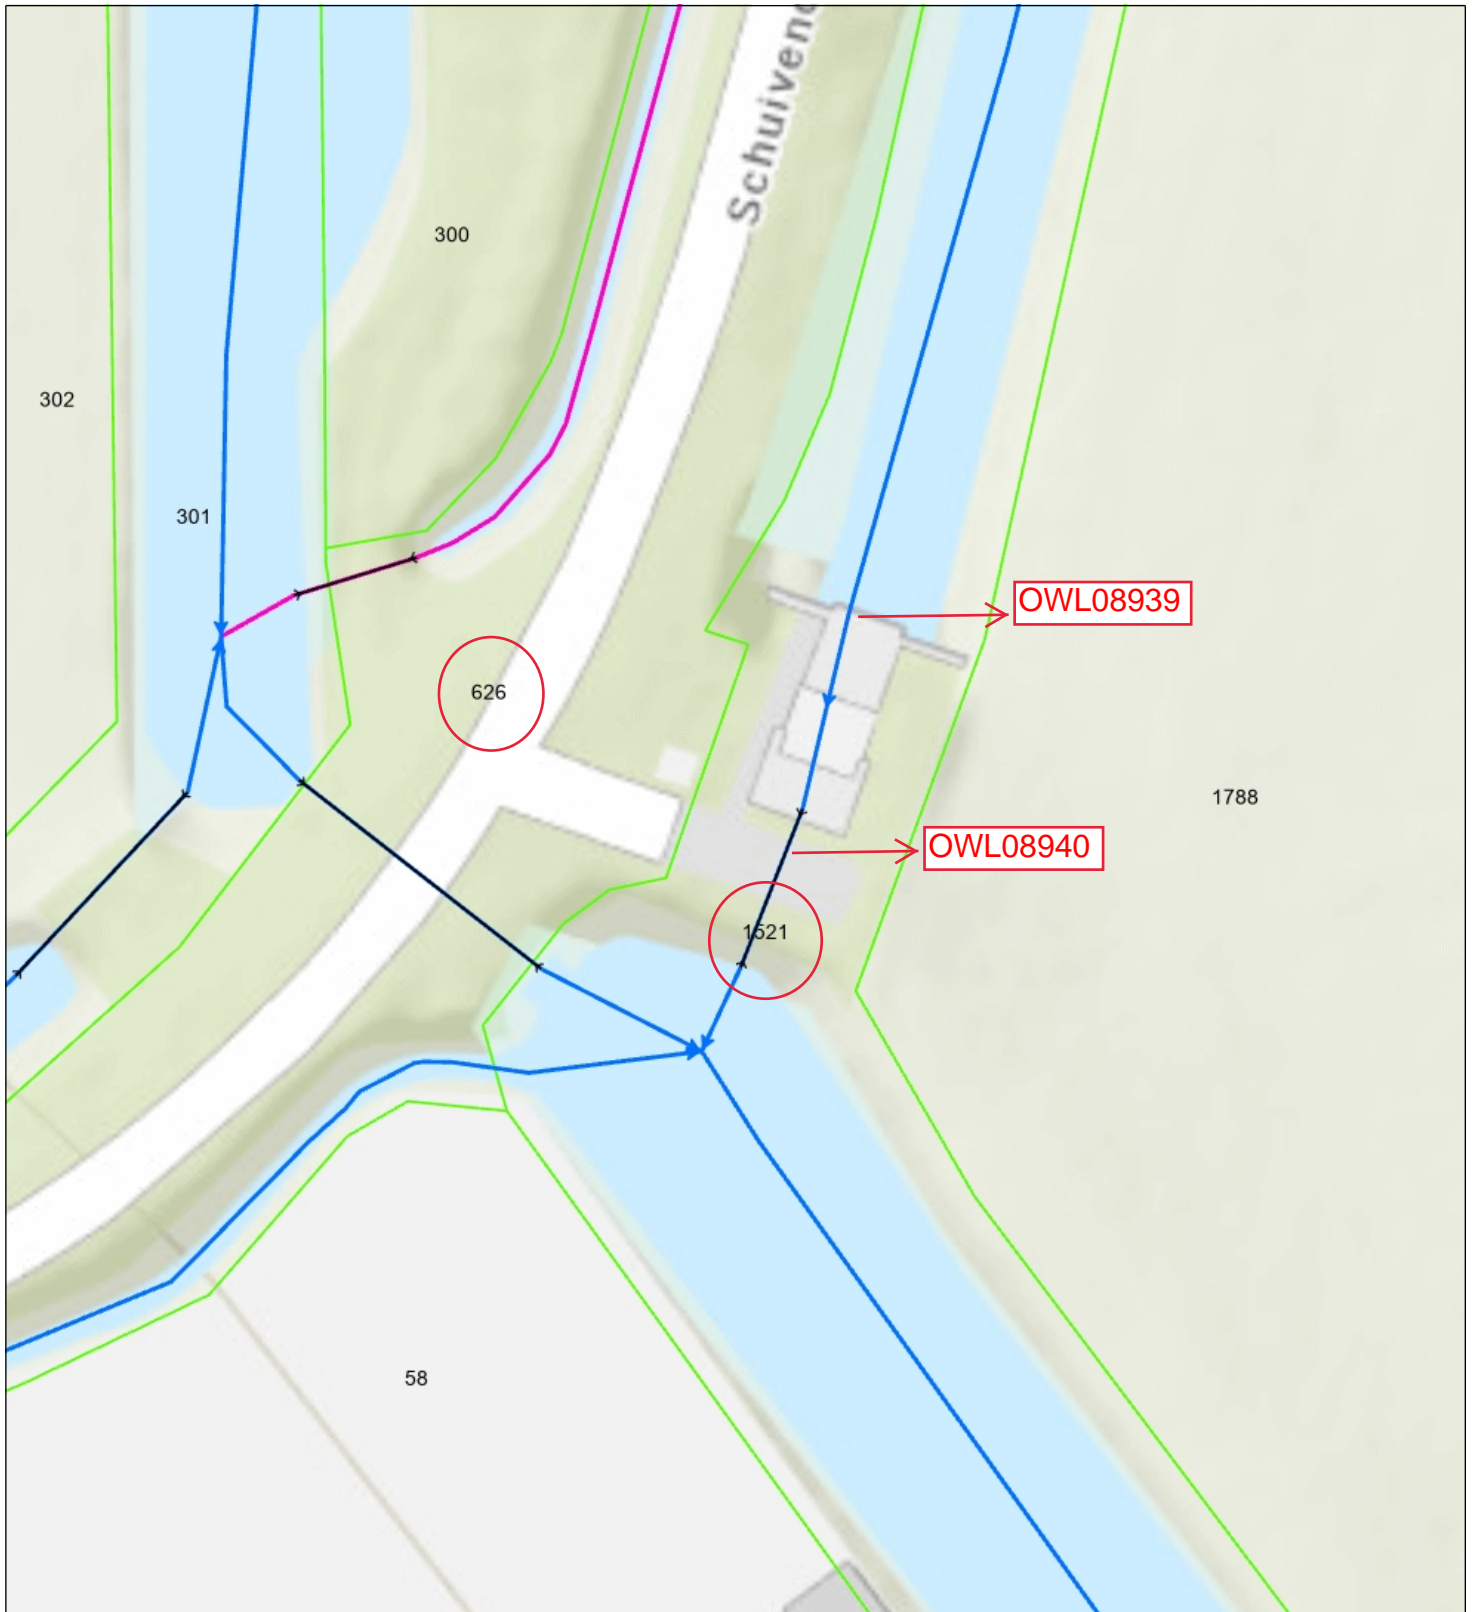

- Duiker
- > Categorie A waterloop
- Categorie B waterloop
- Afwijkend
- Aangelande
- ▭ Percelen
- Topo



Naam/Proces:

-Auteur-

Datum: 02-03-2026

Formaat: A4

Schaal: 1:375