


Bodem gem. 30.10+ NAP
Oppervlaktien:
- insteek ca. 1175m2 30.80+NAP
- overloop ca. 957m2 30.50+NAP
- bodem ca. 732m2 30.10+NAP
Berging:
 $957 \times 732 = 1689 / 2 = 844.5 \text{ m}^2$ = gemiddelde opp.
 $30.50 - 30.10 = 0.40 \text{ m}$ = gemiddelde hoogte berging
 $844.5 \text{ m}^2 \times 0.40 \text{ m} = 338 \text{ m}^3$ = Berging


Doorsnede A-A'

Schaal 1:100

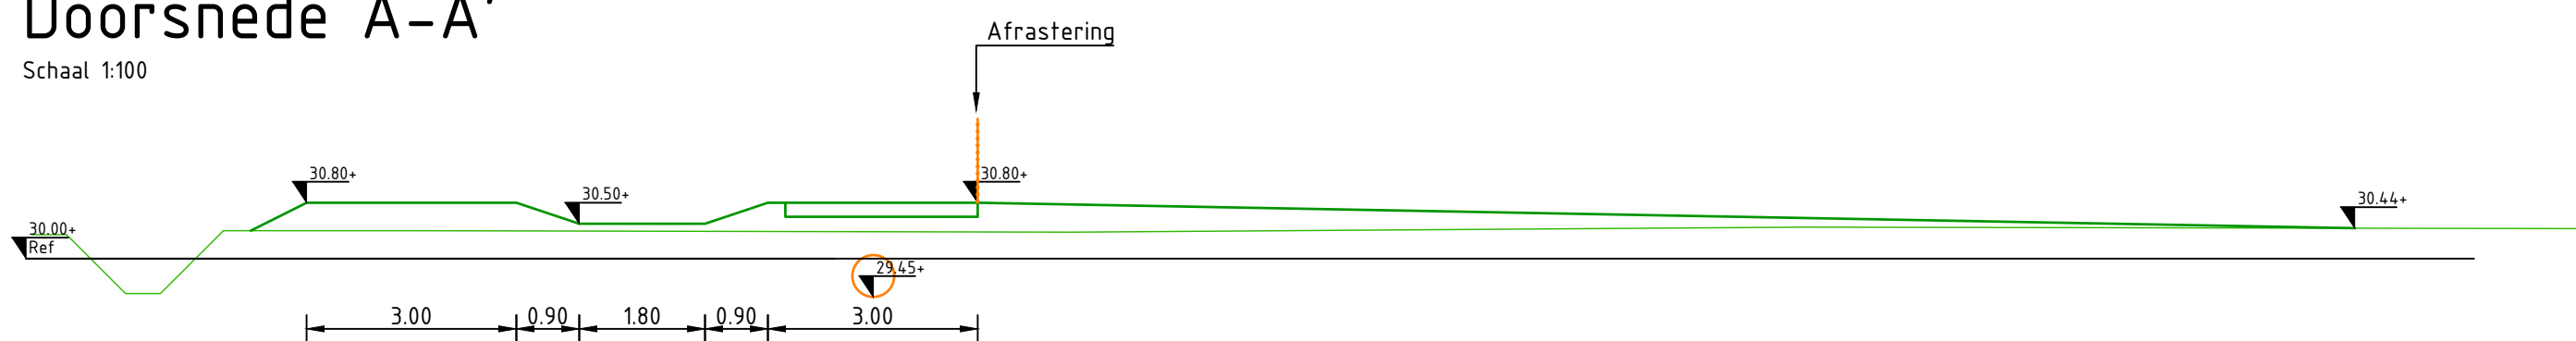


Doorsnede B-B'

Schaal 1:100

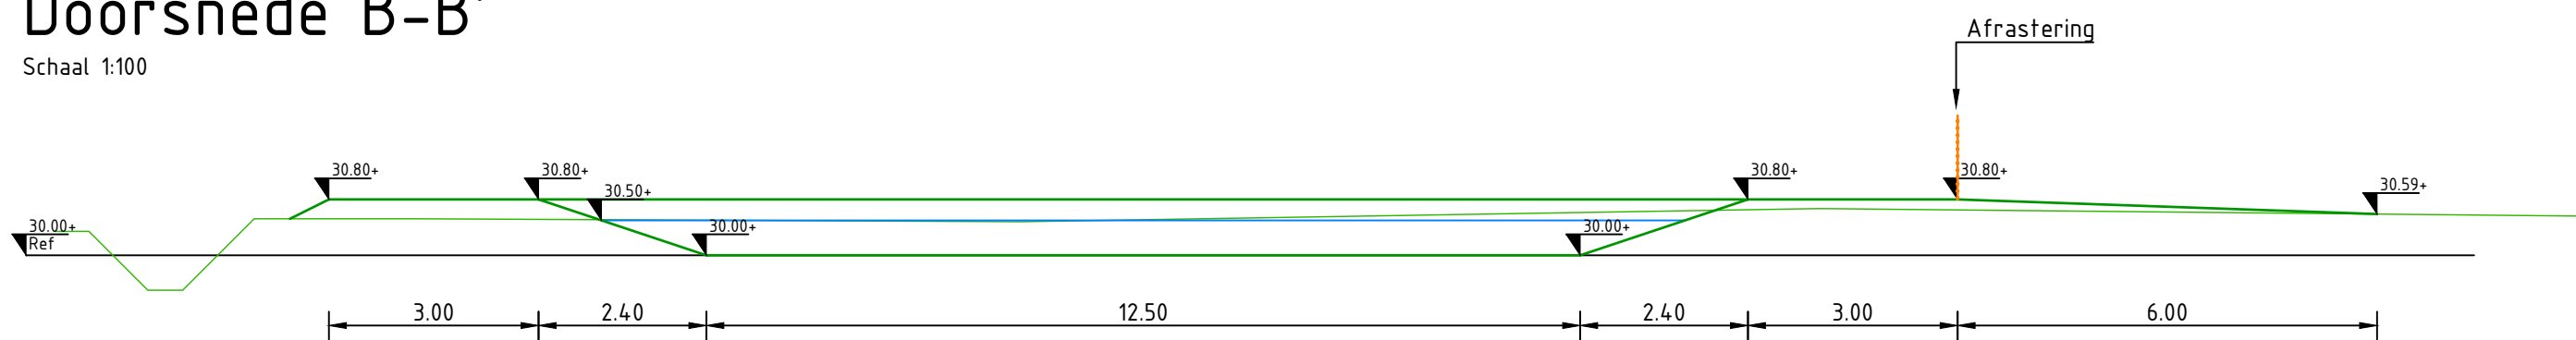

Doorsnede C-C'

Schaal 1:50

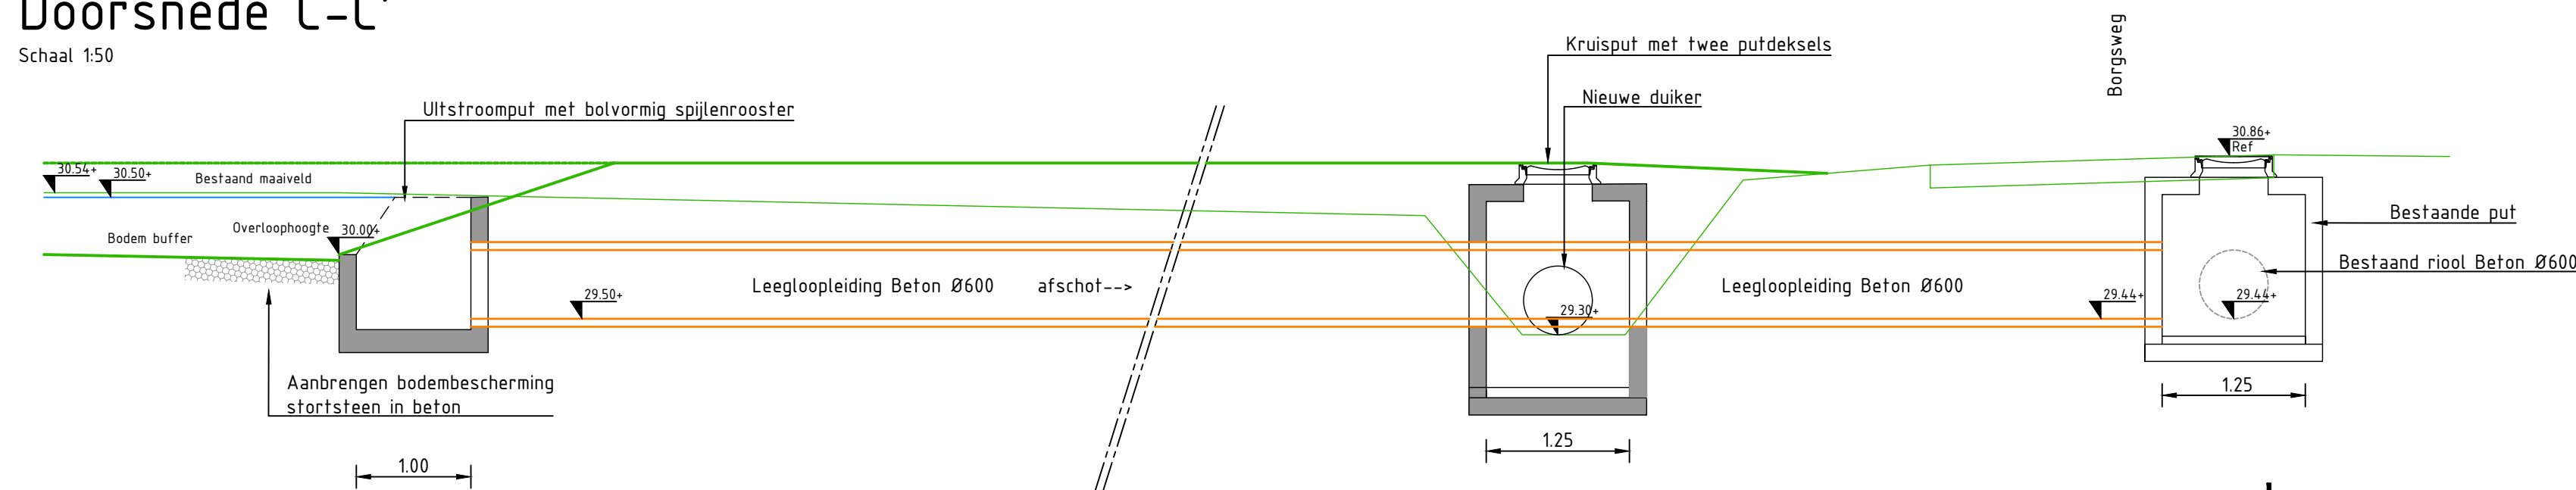

Legenda

Bestaande situatie

- Huidige situatie (Terreinmeting/BGT)
- Bestaande kadastrale grens
- Bestaande hoogte (in m+ NAP)
- Bestaande hoogte (aanvullende meting in m+ NAP)

Algemeen

- Plaats doorsnede
- Nieuwe hoogte in m+NAP
- Terreinmodel / talud
- Inrit (menggranulaatlaagdikte 25cm incl. 5cm teelaarde)
- Uitstroombescherming (stortsteen in beton)
- Waterlijn maximale waterstand in berging
- Uitstroompout met spijlenrooster
- Inspectieput inclusief putnummer en putdekselhoogte
- Riolerings beton gewapend, incl. diameter en b.o.b.
- Nieuwe duiker Ø600mm
- Afrastering: Paal met gladde draden

gemeente roerdalen

Schaapsweg 20 6077 CG St. Odiliënberg

tel. 0475-538888 Fax 0475-538890

De gemeente Roerdalen aanvaardt geen enkele aansprakelijkheid voor schade die het gevolg is van het gebruik van deze tekening anders dan voor het doel waarvoor deze levering is opgesteld.

PROJECT

Buffer Borgsweg Posterholt

Schetsonwerp Variant 7

Getekend:

Proj. leider:

Akkoord:

Schaal: 1:200

Formaat: A1

Datum: 28-05-2025

Besteksnr.

Tekeningnr. 22-006-RDL-SO-TK_01 v6

Status: Definitief