


BLAD 1 - A

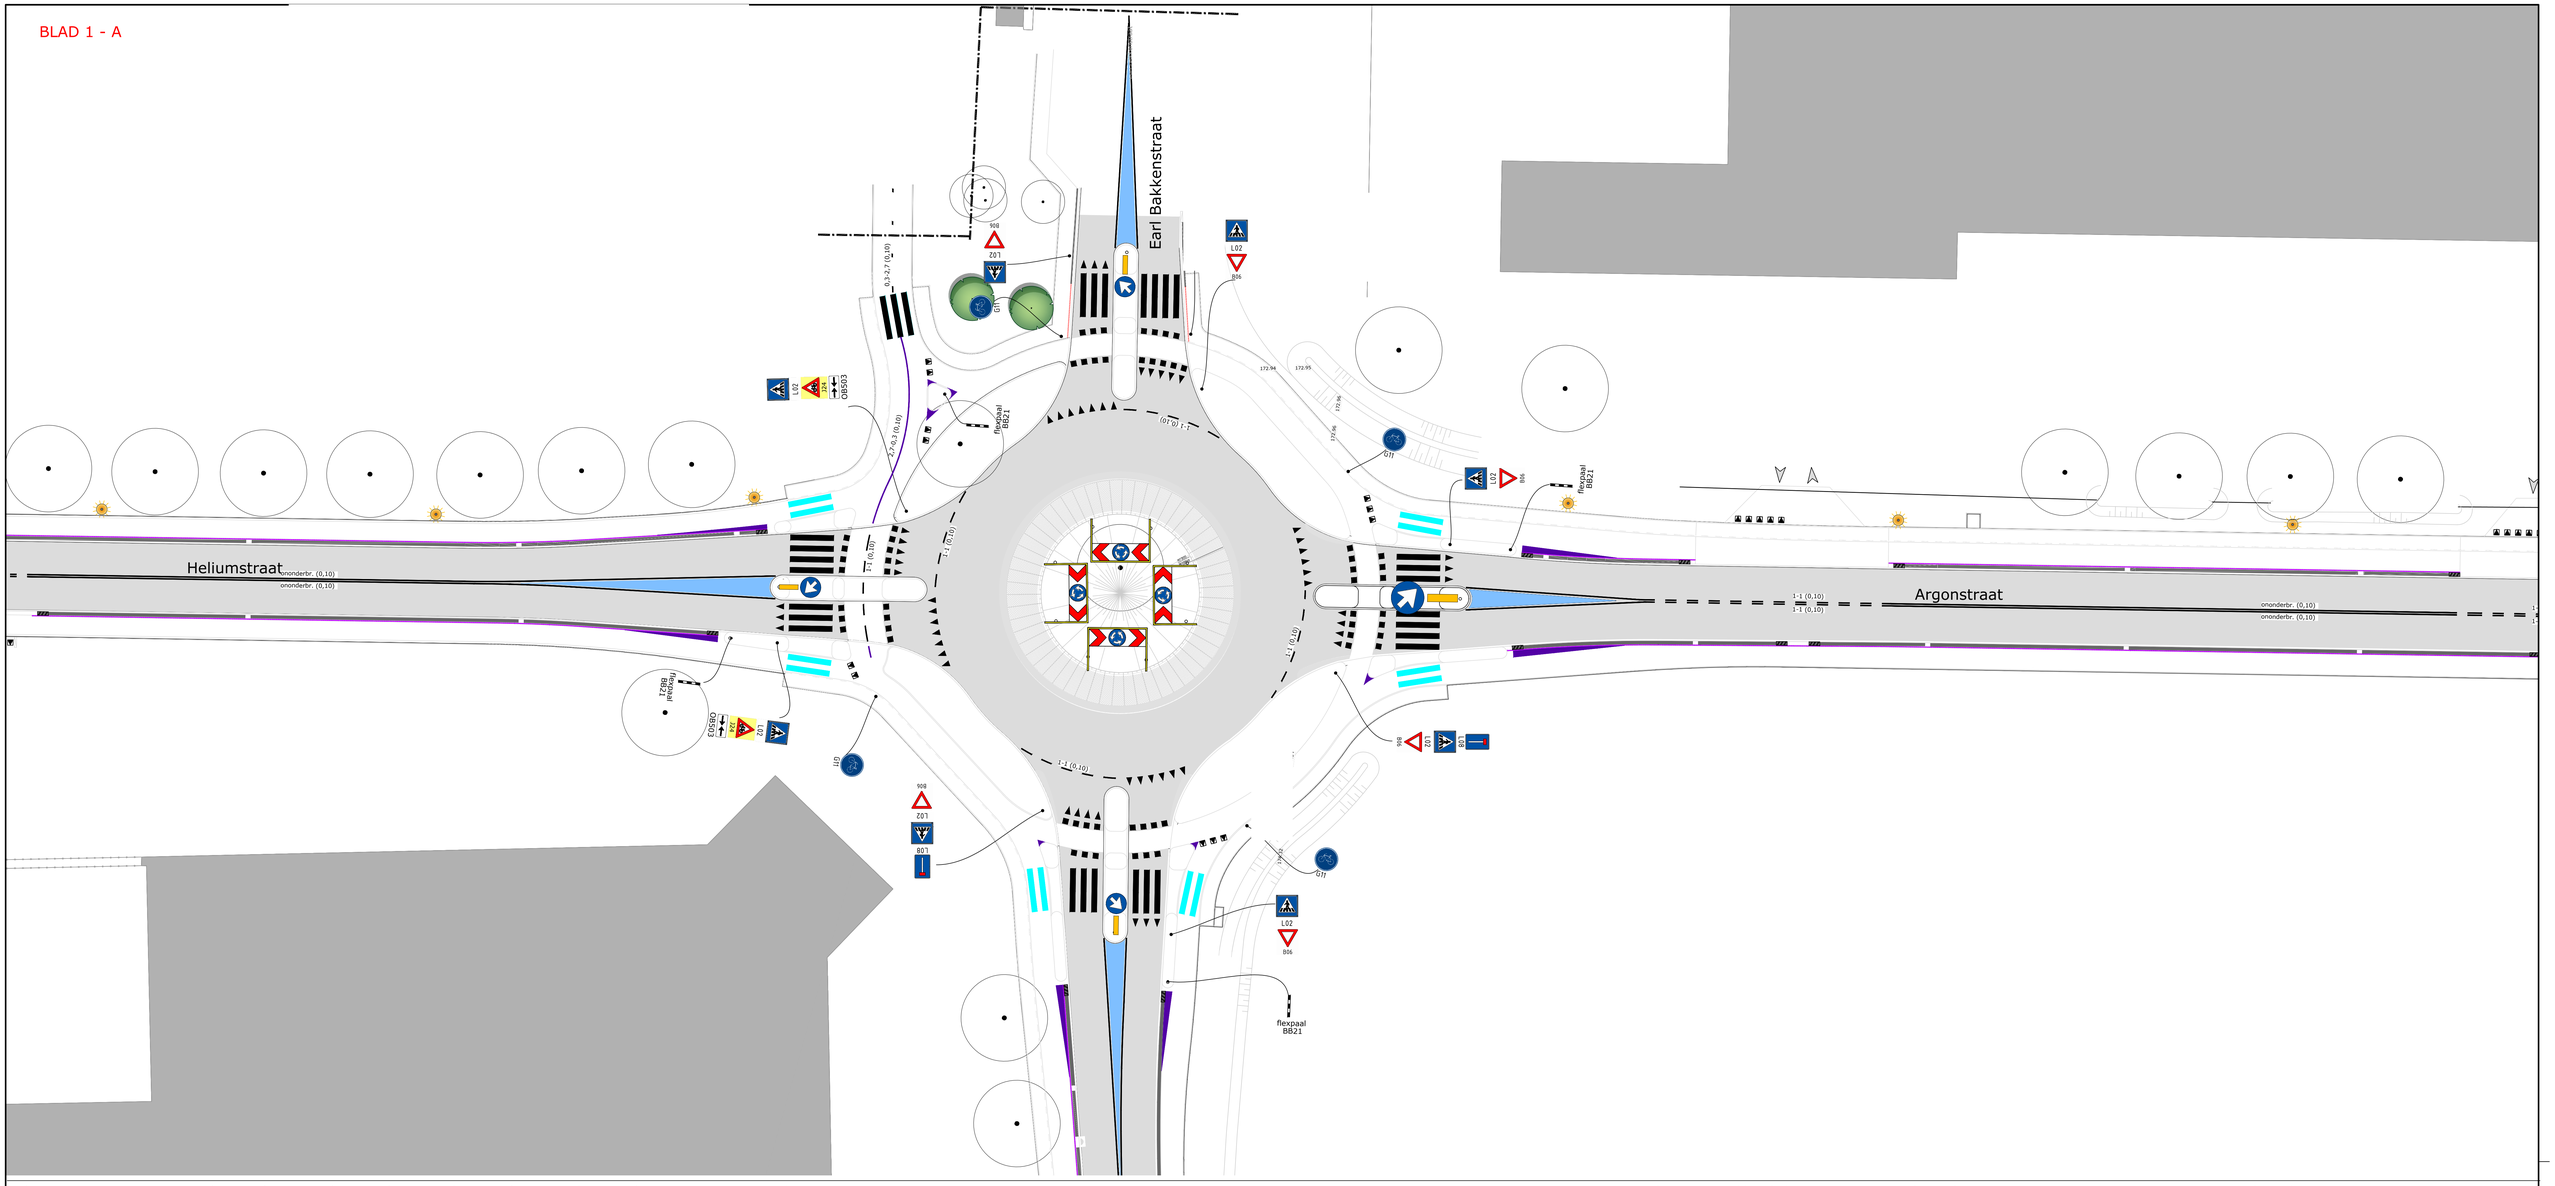

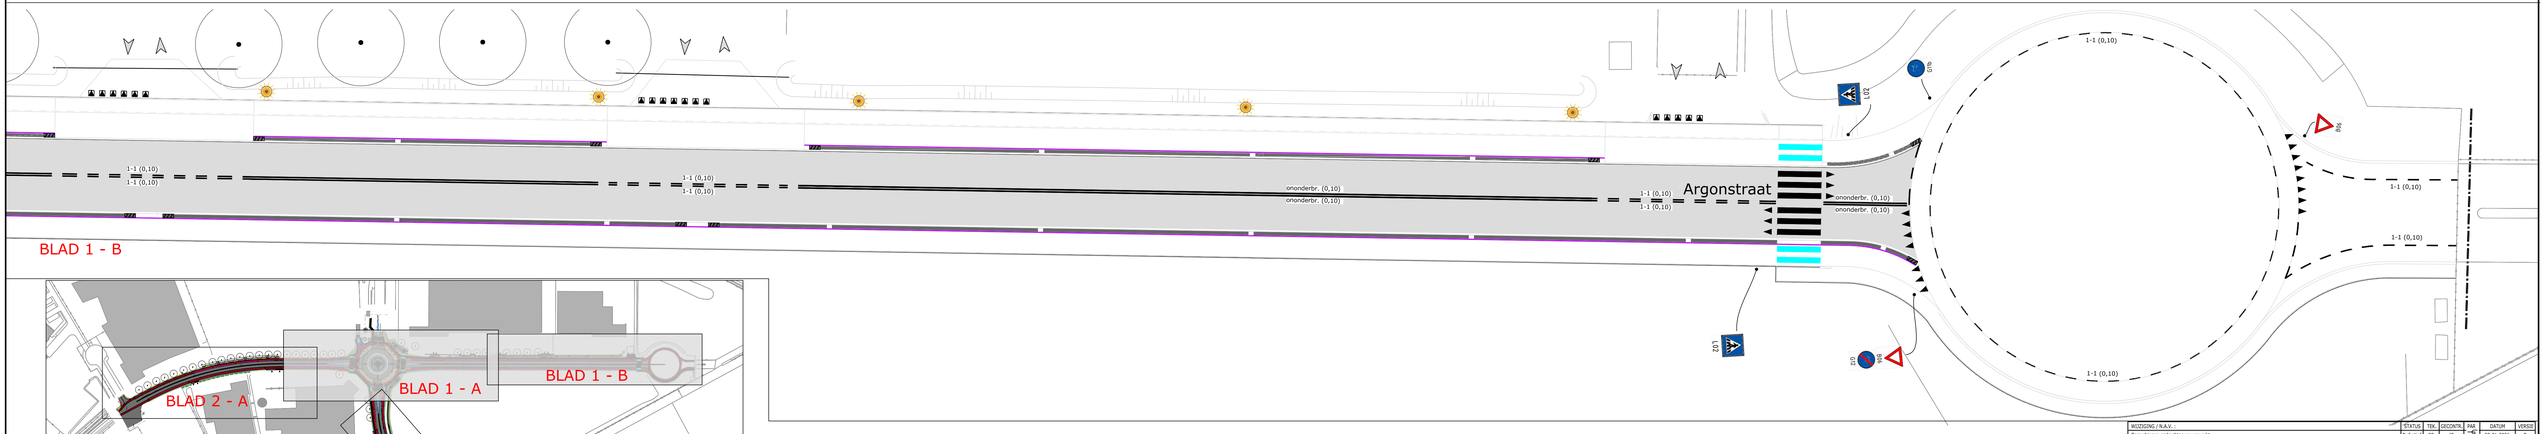

BLAD 1 - B

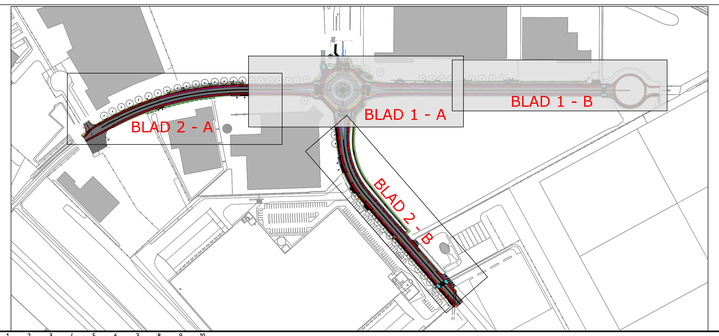

LENGTEMARKERINGEN VAN THERMOPLAST OP ASFALTVERHARDING

HAAIENTANDEN VAN THERMOPLAST OP ASFALTVERHARDING RIJWEG: 0,50 x 0,70 mm

BLOKMARKERING 0,50 x 0,50 m VAN THERMOPLAST OP ASFALTVERHARDING

VOP-MARKERING 4,00 x 0,50 m VAN THERMOPLAST OP ASFALTVERHARDING

VLAKMARKERINGEN THERMOPLAST OP ASFALTVERHARDING

VLAKMARKERINGEN EN BELIJNING VAN WEGENVERF WIT OP BESTRATING FIETSPAD

HAAIENTANDENTEGELS IN BESTRATING UITRIT: 0,50 x 0,50

VOP-MARKERING 4,00 x 0,50 m BSS IN BESTRATING 0,20 x 0,10 x 0,08 m, KLEUR WIT

WITREFLECTERENDE VERF

L02 B06 J24 OBS03 D04 G11 L08 G02 C14 D02ro+ BB22+ pipelock D01+ BB18-2R rotonde portaal met schrikhek en bord flexpaal BB21

NIEUWE BEBORDING OP FLESPAAL

WIJZIGING / N.A.V.	STATUS	TEK	GECONTR.	PAS	DATUM	VERSIE
Opmerkingen opdrachtgever verwerkt	Definitief	BO	JS		20-01-2026	D
	Definitief	MK	JS		15-01-2026	C
Markering en bebording aangepast	Concept	BO	JS		19-12-2025	B
	Concept	FH	JS		27-10-2025	A

GEMEENTE HEERLEN

FIETSVOORZIENINGEN TRILANDIS
NIEUWE SITUATIE - BEBORDING EN MARKERING

1 van 2

BROUWERS adviesbureau

Minderbroederssingel 13D, 6041 SJ Roermond. Postbus 245, 6040 AE Roermond. T 0475 334 911, E info@brouwers.com, F 0475 311 400, I www.brouwers.com

PROJECTNUMMER: HEE-051-01
SCHAAL: 1:200
TEKENINGNUMMER: 25-25501
BESTEKNUMMER: 24-025

0 1 2 3 4 5 6 7 8 9 10

J:\ARTIHEE05101 TRILANDES\Ontwerp\Bestekstekeningen\25-255 BT Nieuwe situatie - bebording en markering.dwg

formaat: A0