


BLAD 2 - A

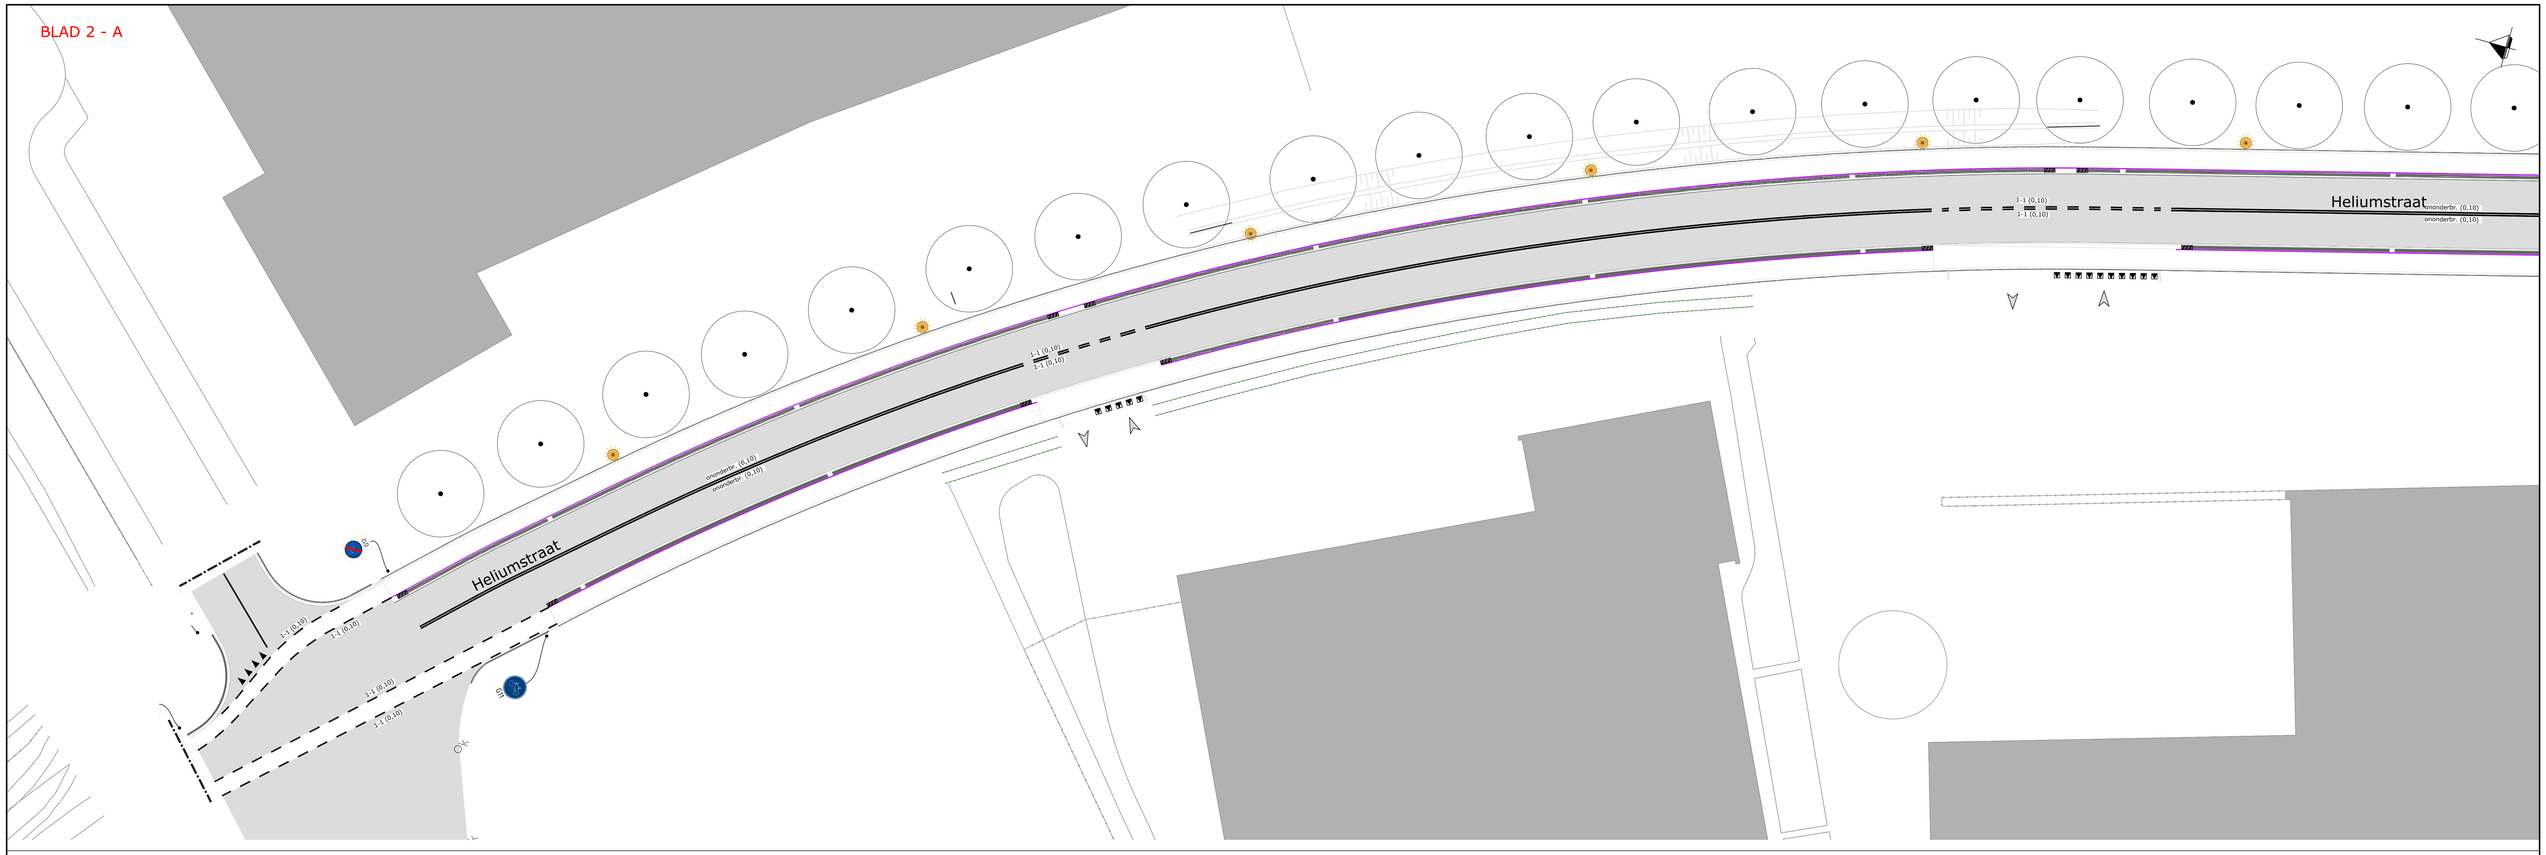

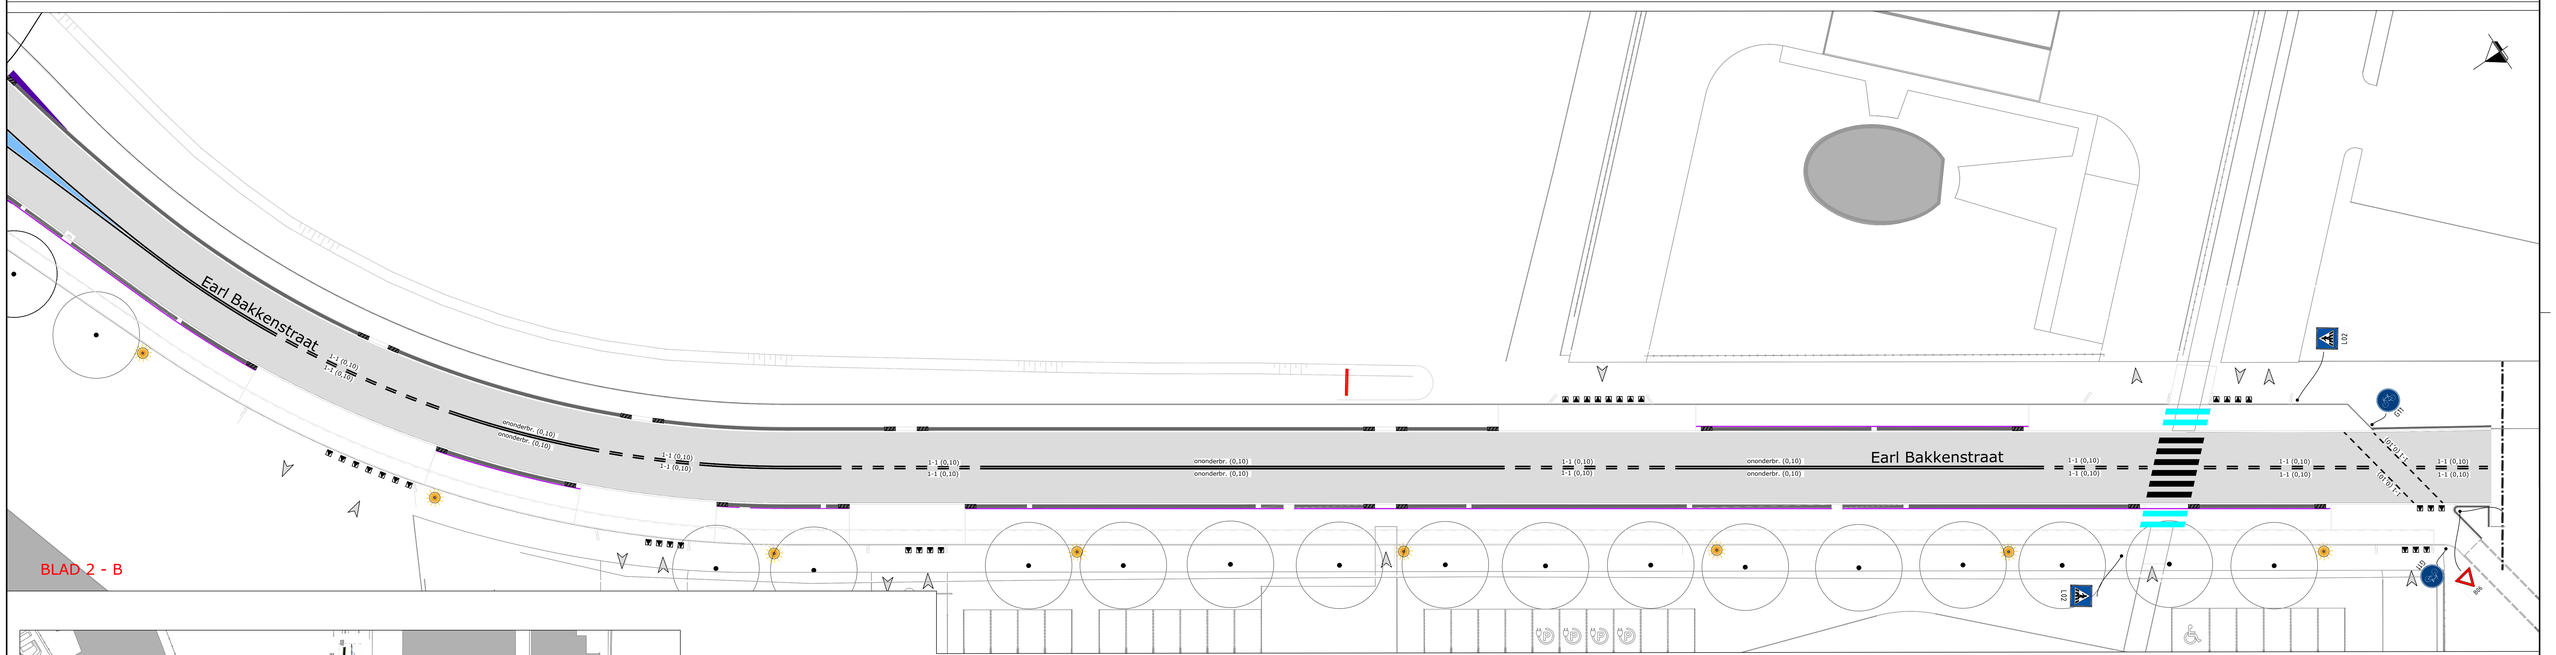

BLAD 2 - B

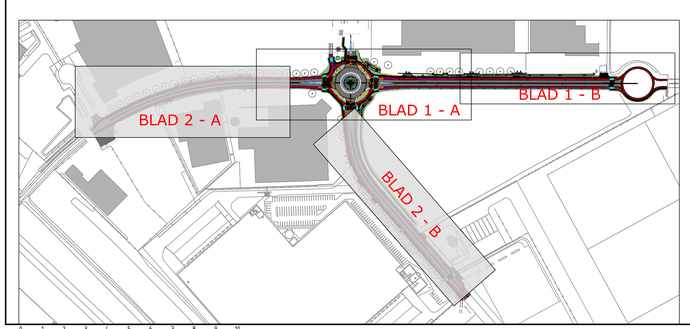

0 1 2 3 4 5 6 7 8 9 10

LENGTEMARKERINGEN VAN THERMOPLAST OP ASFALTVERHARDING

HAAIENTANDEN VAN THERMOPLAST OP ASFALTVERHARDING RIJWEG: 0,50 x 0,70 mm

BLOKMARKERING 0,50 x 0,50 m VAN THERMOPLAST OP ASFALTVERHARDING

VOP-MARKERING 4,00 x 0,50 m VAN THERMOPLAST OP ASFALTVERHARDING

VLAKMARKERINGEN THERMOPLAST OP ASFALTVERHARDING

VLAKMARKERINGEN EN BELIJNING VAN WEGENVERF WIT OP BESTRATING FIETSPAD

HAAIENTANDENTEGELS IN BESTRATING UITRIT: 0,50 x 0,50

VOP-MARKERING 4,00 x 0,50 m BSS IN BESTRATING 0,20 x 0,10 x 0,08 m, KLEUR WIT

WITREFLECTERENDE VERF

L02 BB6 J24 OB503 D04 G11 L08 G12 C14

D02ro+ BB22+ pijpelook

D01+ BB18-2R rofonde portaal met schrikhek en bord

file: E

NIEUWE BEBORDING OP FLESPAAL

WIJZIGING / N.A.V...	STATUS	TEK.	GECONTR.	PAS	DATUM	VERSIE
Opmerkingen opdrachtgever verwerkt	Definitief	BD	JS		30-01-2026	D
	Definitief	MK	JS		15-01-2026	C
Markering en bebording aangepast	Concept	BD	JS		19-12-2025	B
	Concept	FH	JS		27-10-2025	A

GEMEENTE HEERLEN

FIETSVOORZIENINGEN TRILANDIS
NIEUWE SITUATIE - BEBORDING EN MARKERING

2 van 2

BROUWERS adviesbureau

PROJECTNUMMER:	SCHAAL:
HEE-051-01	1:200
TEKENINGNUMMER:	BESTEKNUMMER:
25-25502	24-025

Hilsterstraatsingel 150, 6041 KG Roermond | Postbus 245, 6040 AE Roermond | T (0475) 33 66 61, F (0475) 311 400 | E info@brouwers.com, I www.brouwers.com

J:\AMI\HEE05101 TRILANDES\Ontwerp\Bestekstekeningen\25-255 BT Nieuwe situatie - bebording en markering.dwg

formaat: A0