




De verkoper,

De koper,

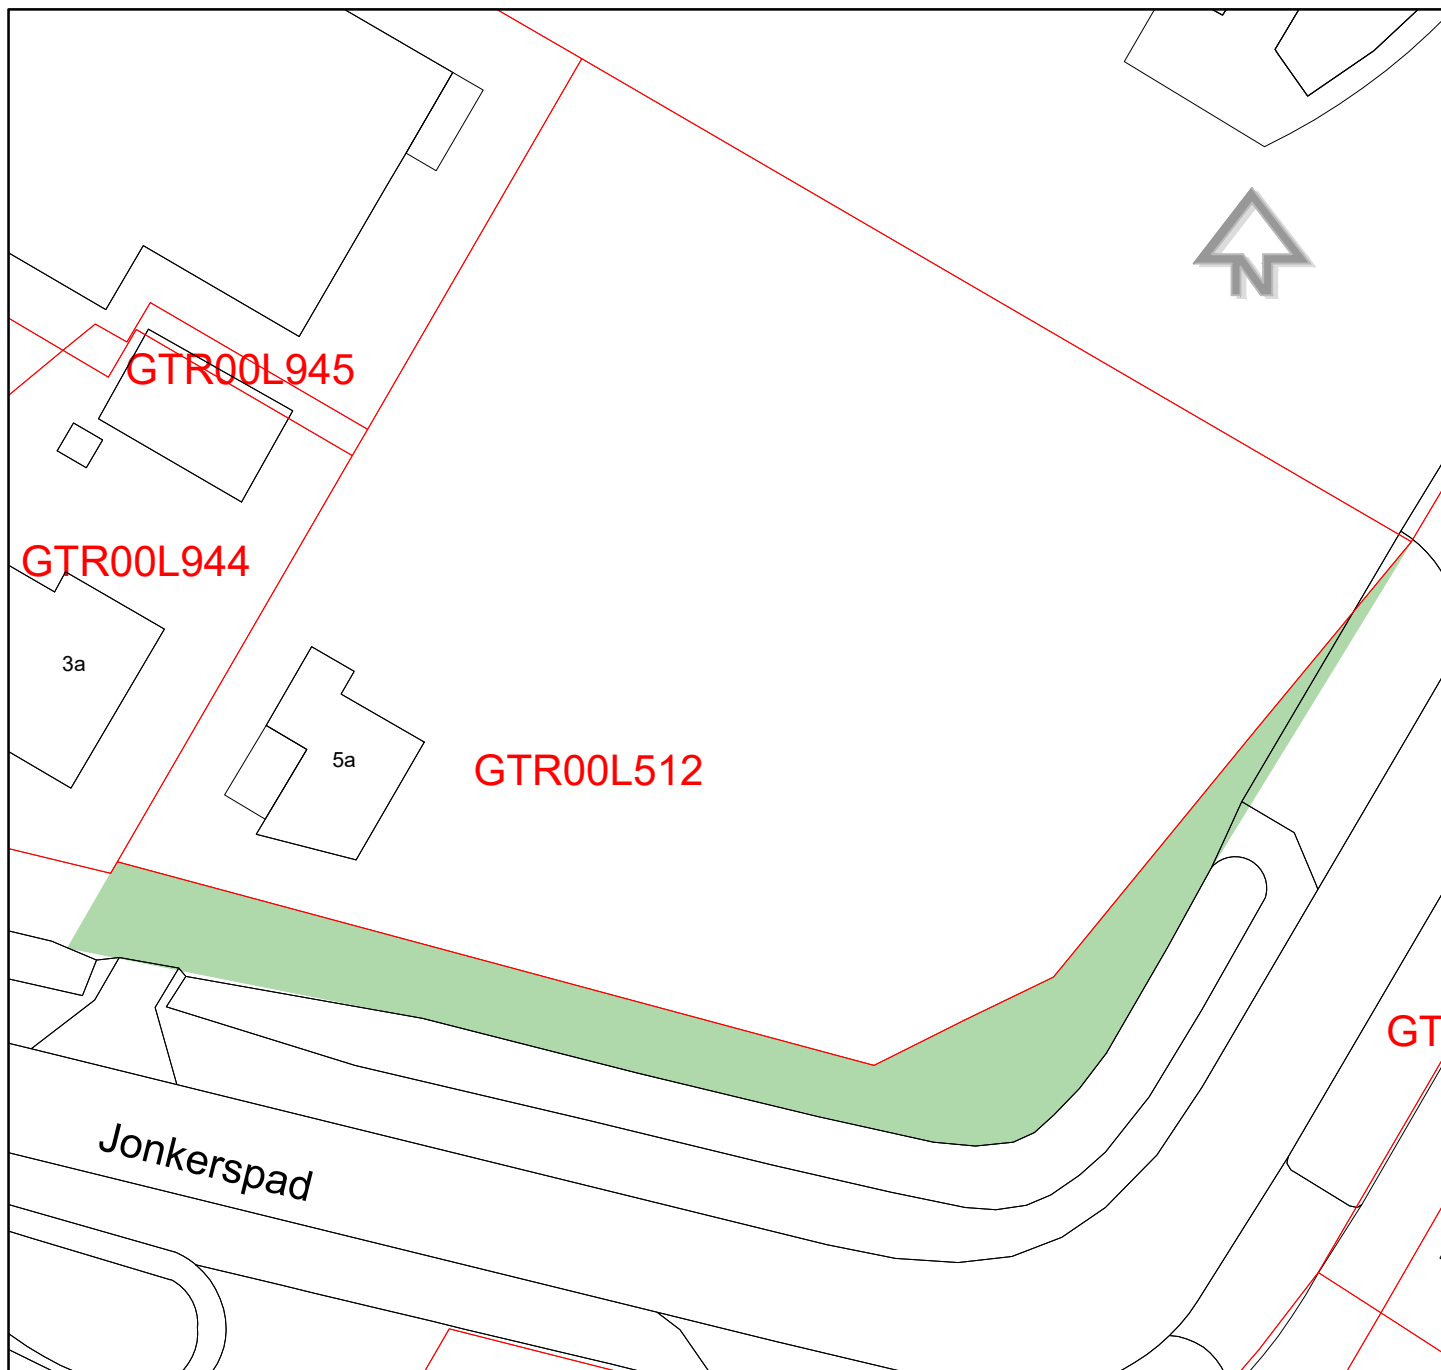

Door de Gemeente Berkelland
te verkopen aan:

Triple Bee B.V.
Jonkerspad 7
7270 AB Borculo

Gedeelte van perceel kadastraal bekend:
Gemeente: Geesteren
Sectie: L
Perceelnummer: 888
Grootte ca.: 475 m²



Project:

VERKOOP GROND

Onderwerp:

Jonkerspad 5A Borculo

Datum:	Par.	Wijzigingen:	Tekening nr.
			2025072901
			Datum: 29-7-2025
			Get.: E.K.
			Gez.: R.B.
			Form.: A4
			Schaal: 1:500