


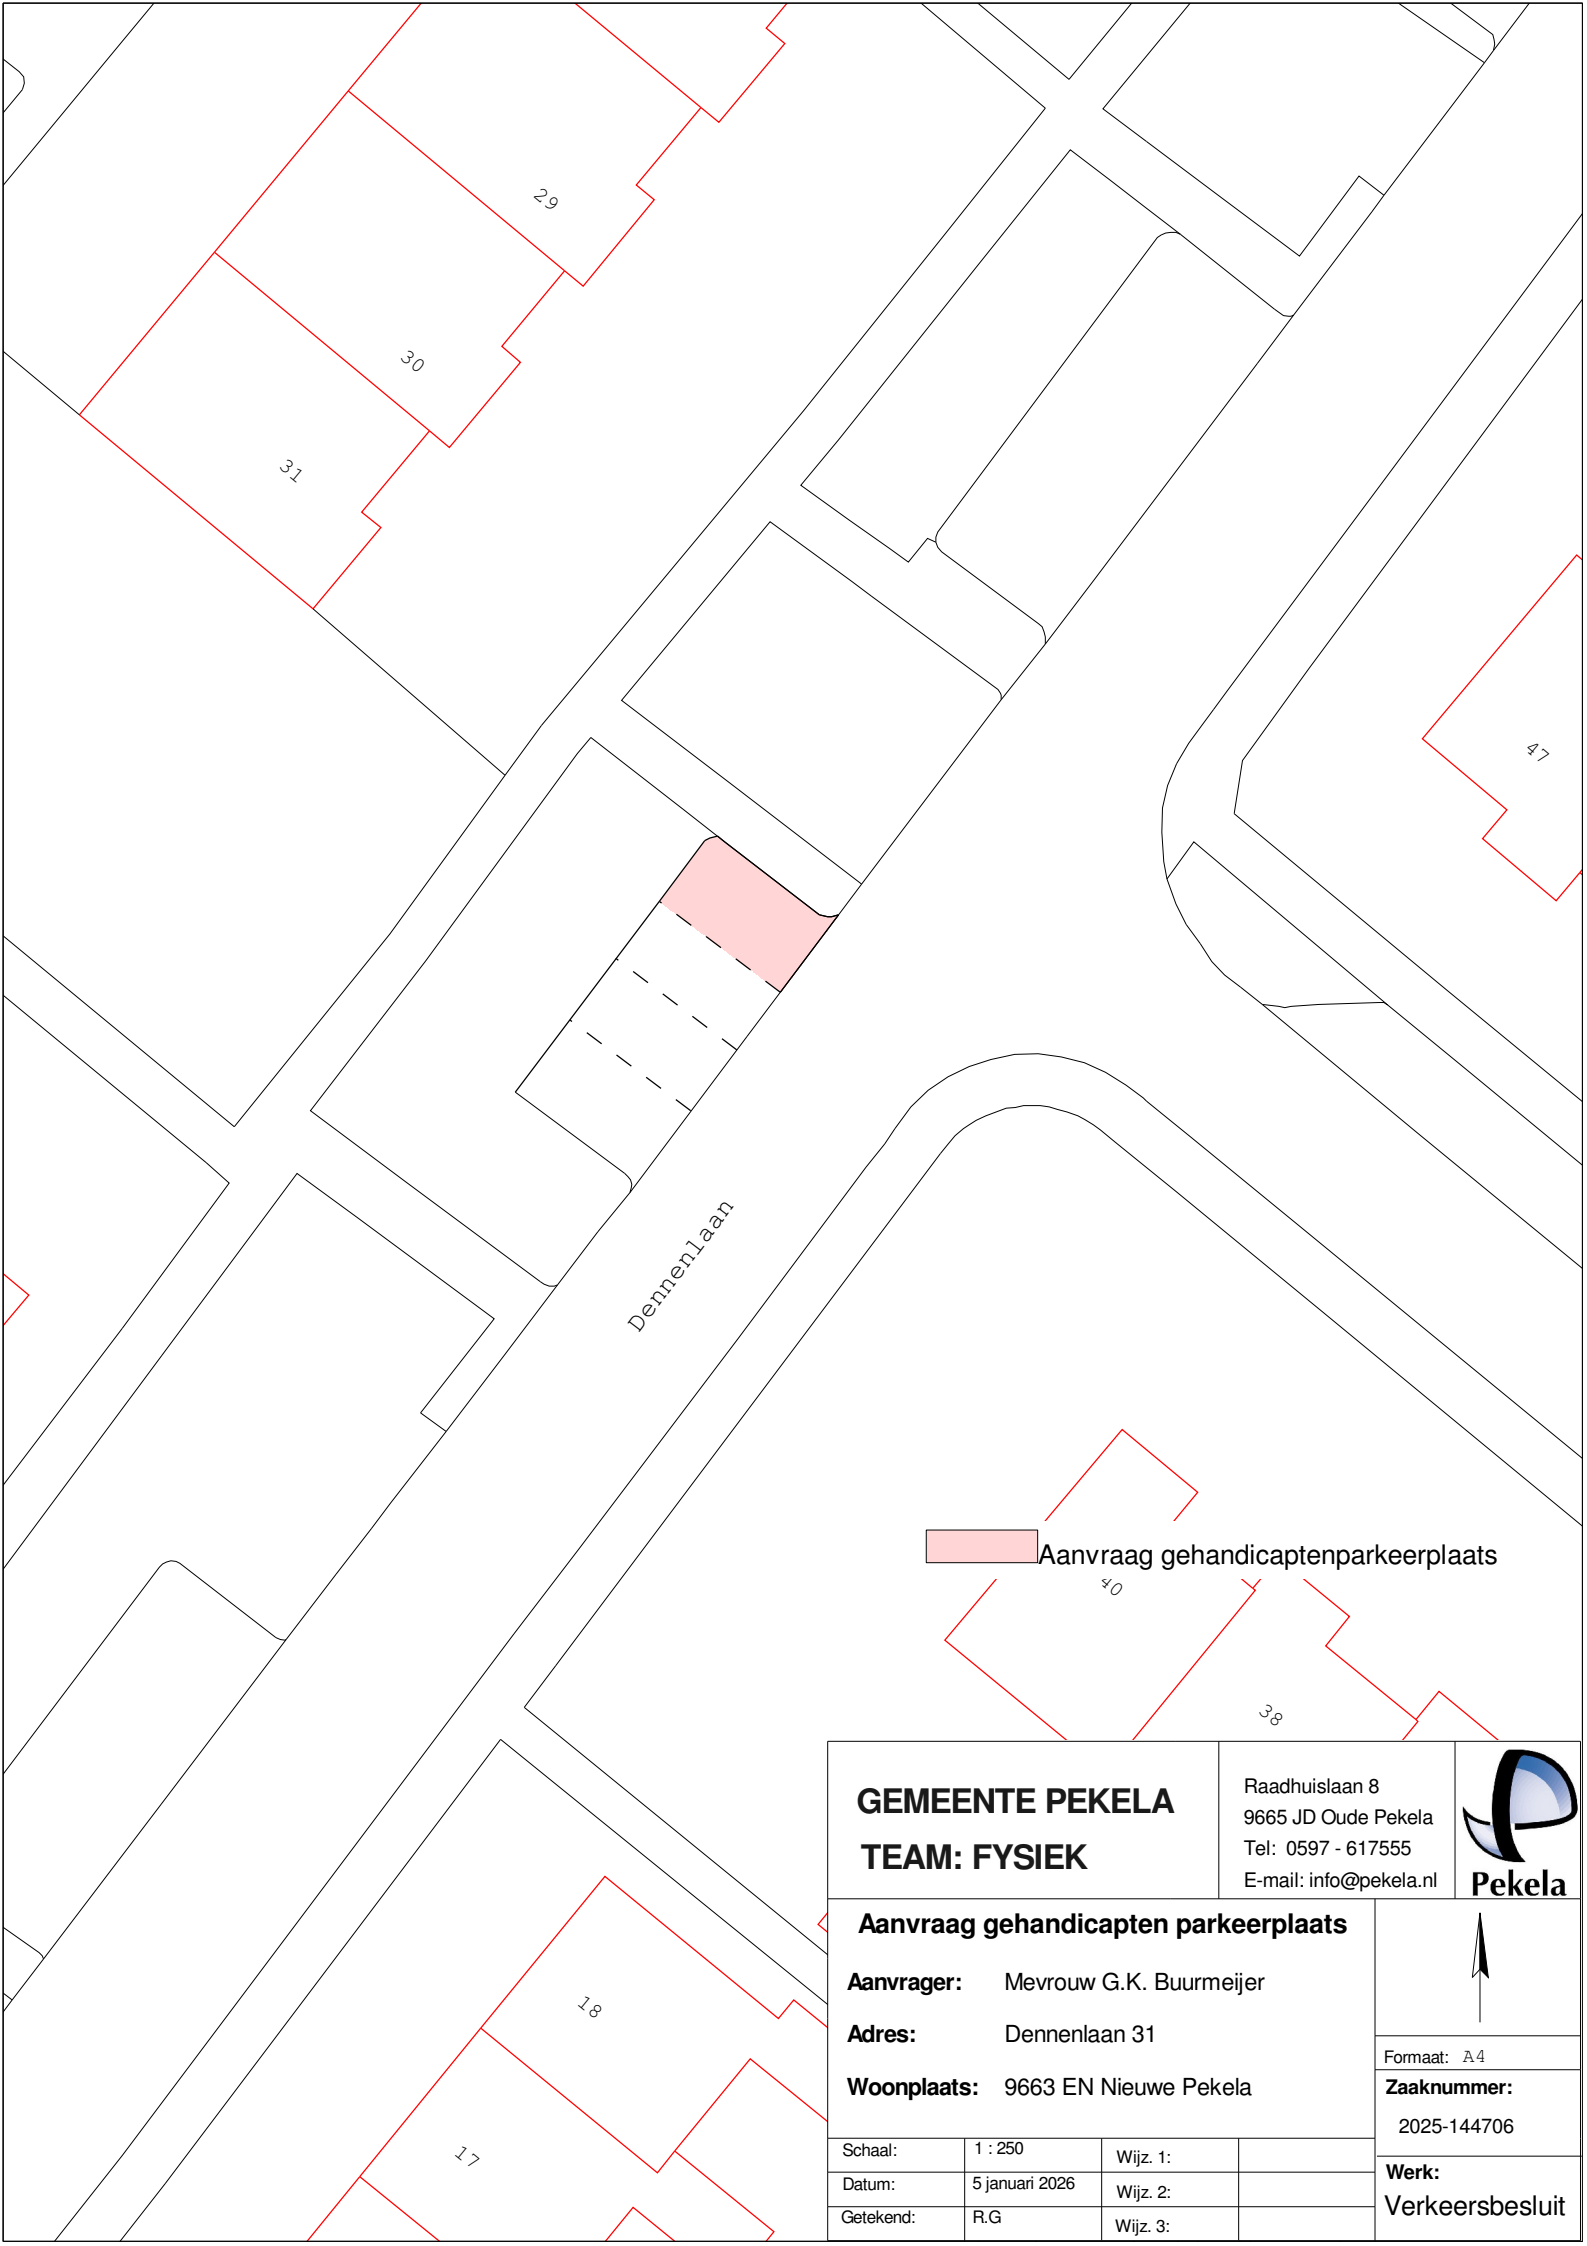

GEMEENTE PEKELA
TEAM: FYSIEK

Raadhuislaan 8
9665 JD Oude Pekela
Tel: 0597 - 617555
E-mail: info@pekela.nl



Aanvraag gehandicapten parkeerplaats

Aanvrager: Mevrouw G.K. Buurmeijer
Adres: Dennenlaan 31
Woonplaats: 9663 EN Nieuwe Pekela



Formaat: A4

Zaaknummer:
2025-144706

Werk:
Verkeersbesluit

Schaal:	1 : 250	Wijz. 1:	
Datum:	5 januari 2026	Wijz. 2:	
Getekend:	R.G	Wijz. 3:	