


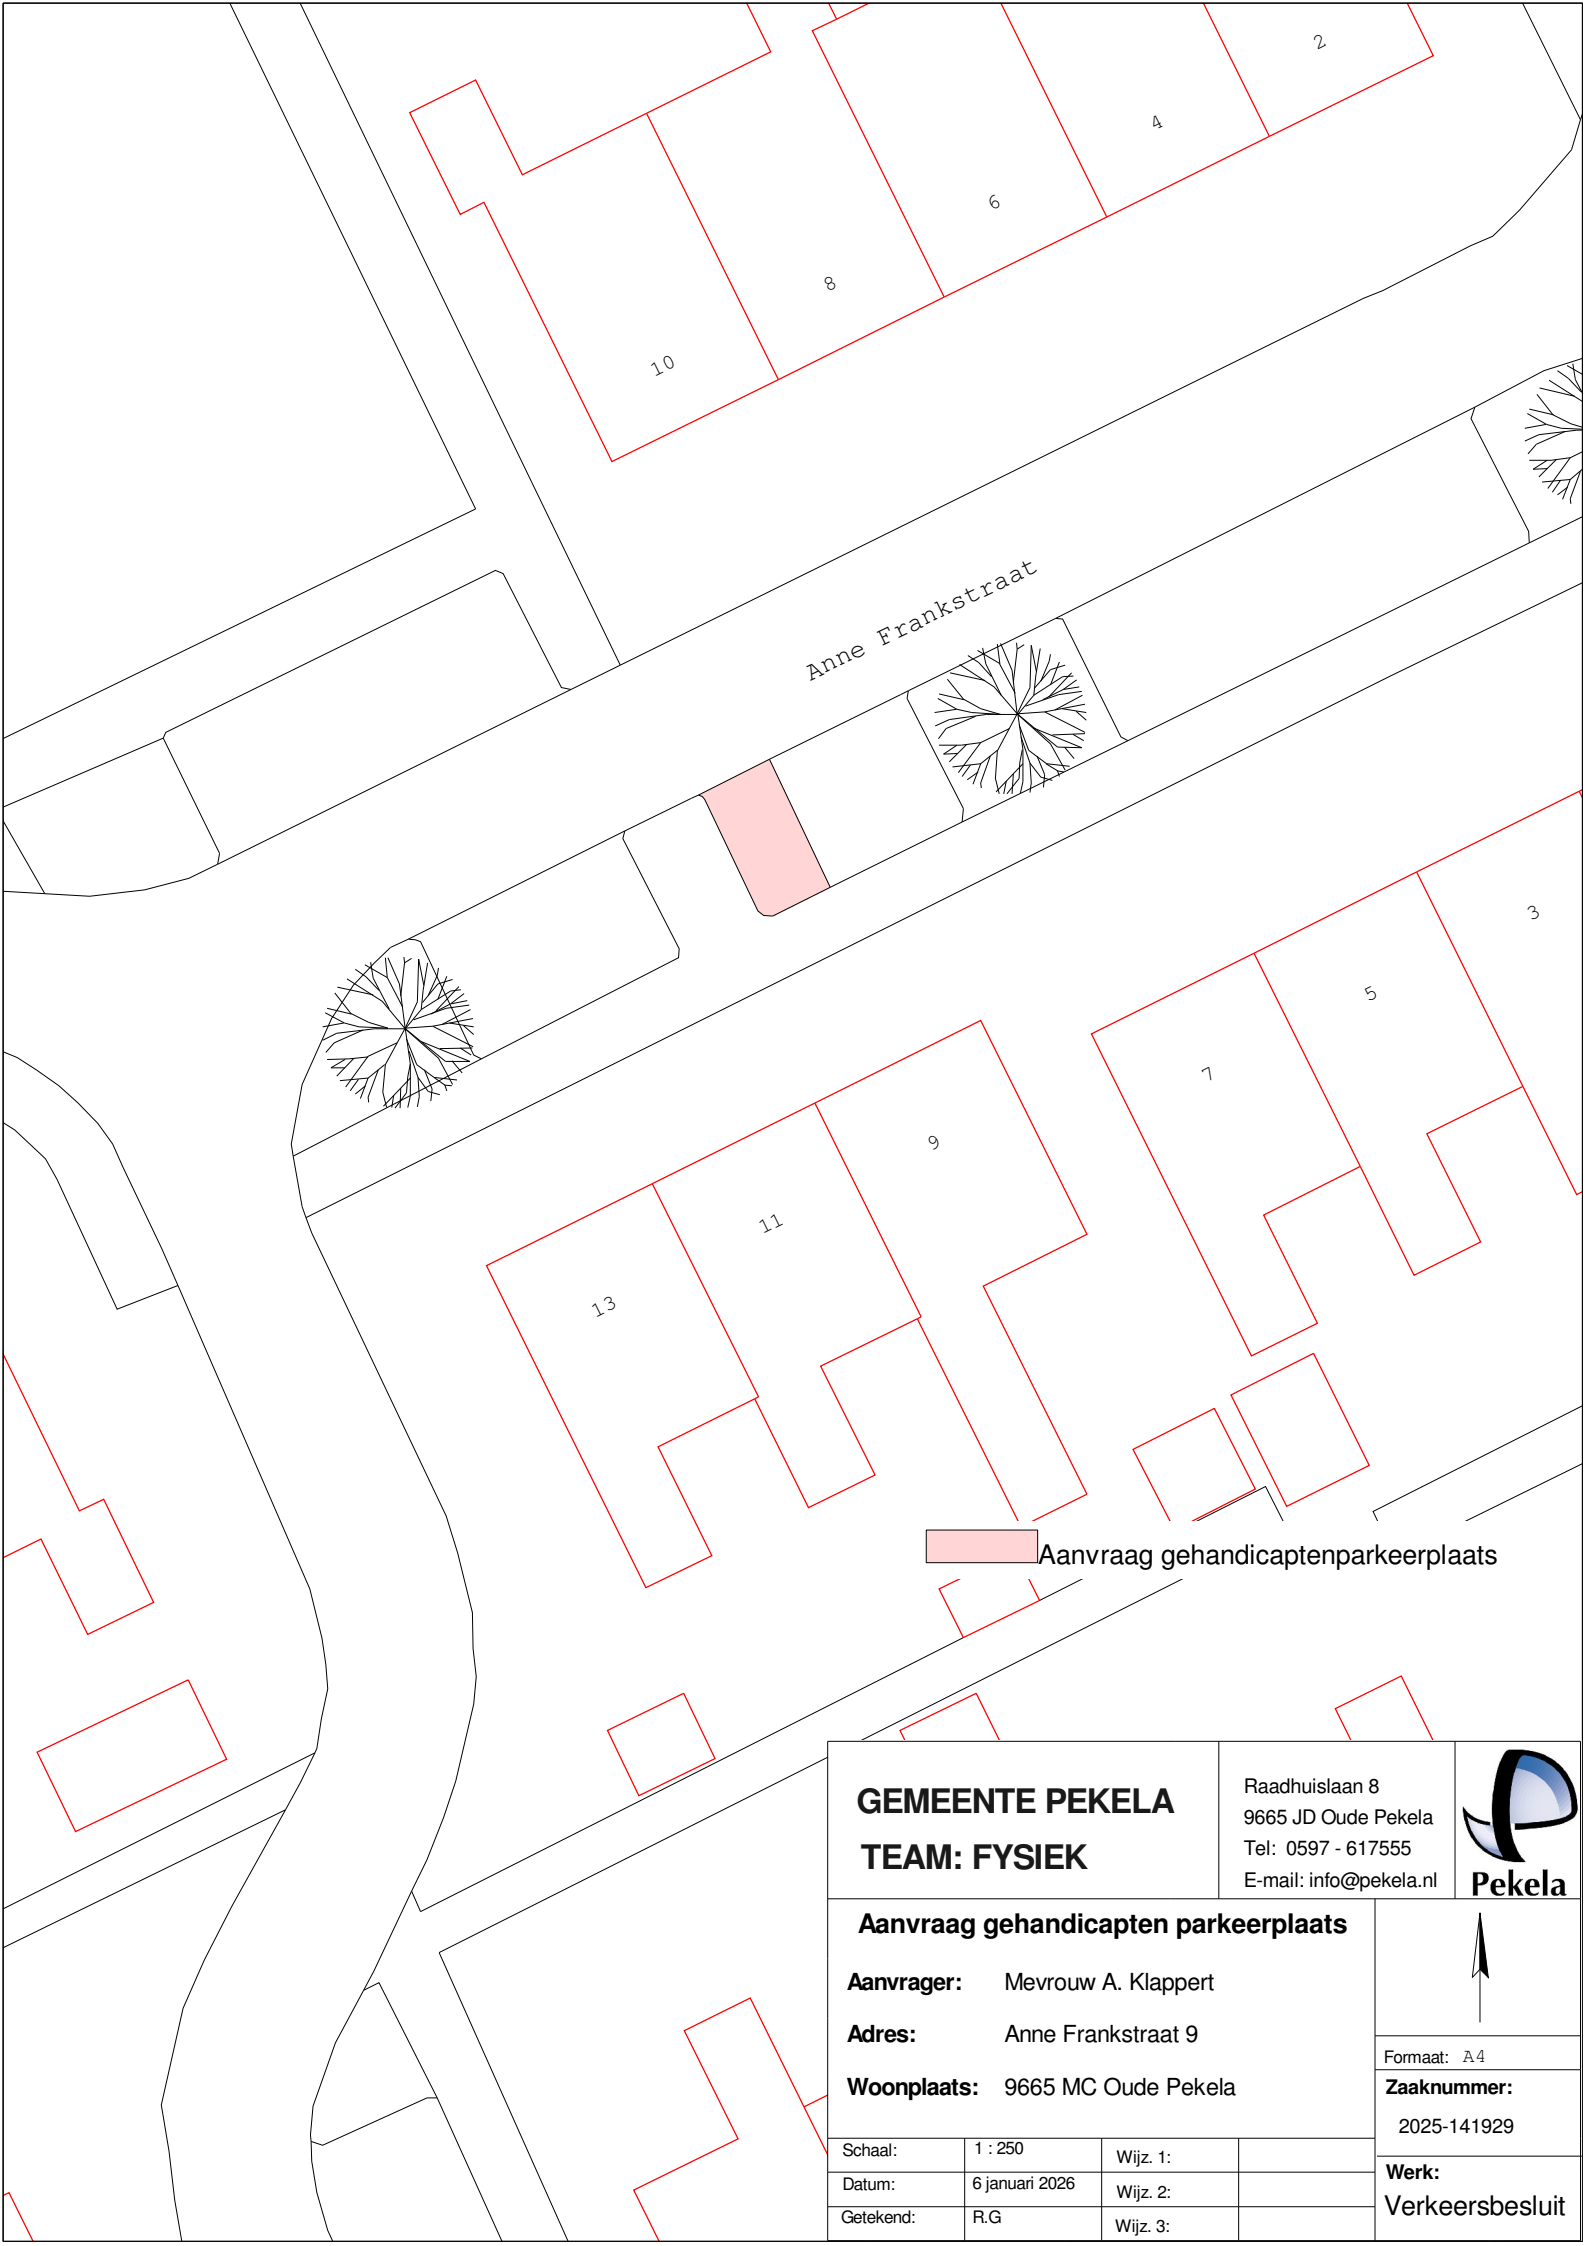

GEMEENTE PEKELA
TEAM: FYSIEK

Raadhuislaan 8
9665 JD Oude Pekela
Tel: 0597 - 617555
E-mail: info@pekela.nl



Aanvraag gehandicapten parkeerplaats

Aanvrager: Mevrouw A. Klappert

Adres: Anne Frankstraat 9

Woonplaats: 9665 MC Oude Pekela



Formaat: A4

Zaaknummer:
2025-141929

Werk:
Verkeersbesluit

Schaal: 1 : 250

Wijz. 1:

Datum: 6 januari 2026

Wijz. 2:

Getekend: R.G

Wijz. 3: