

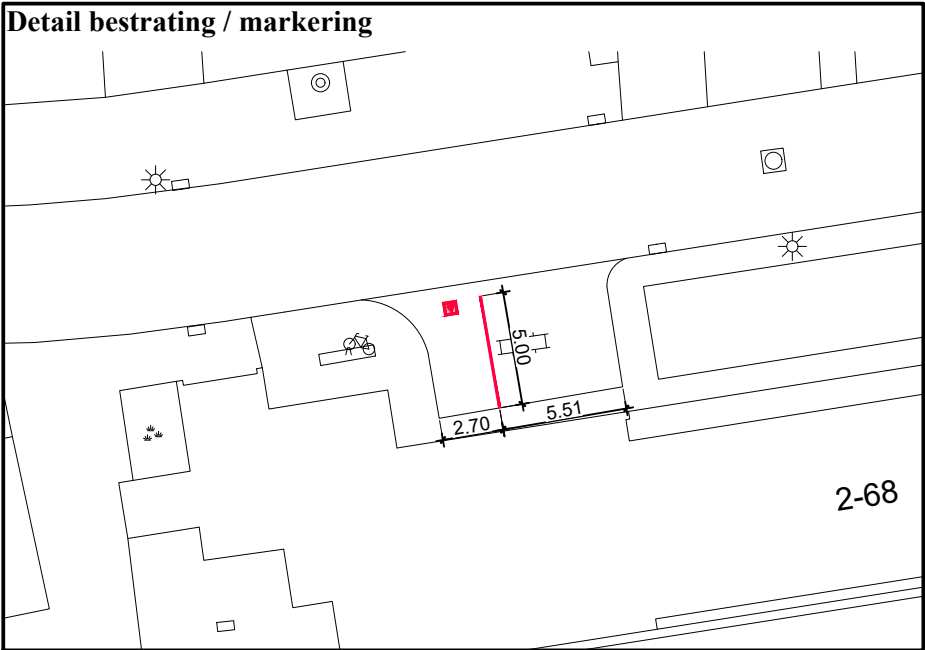


B

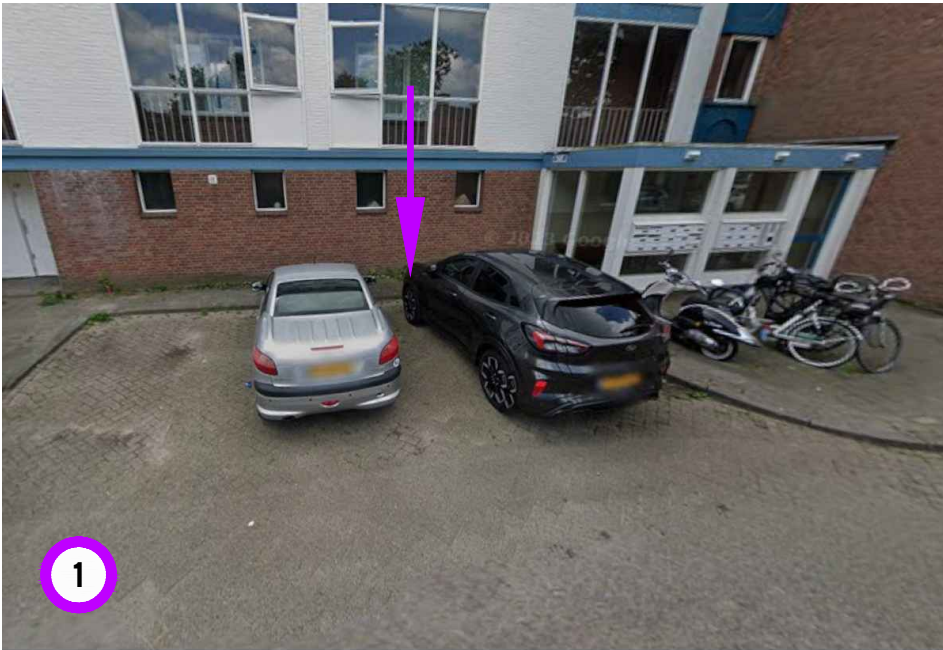

A

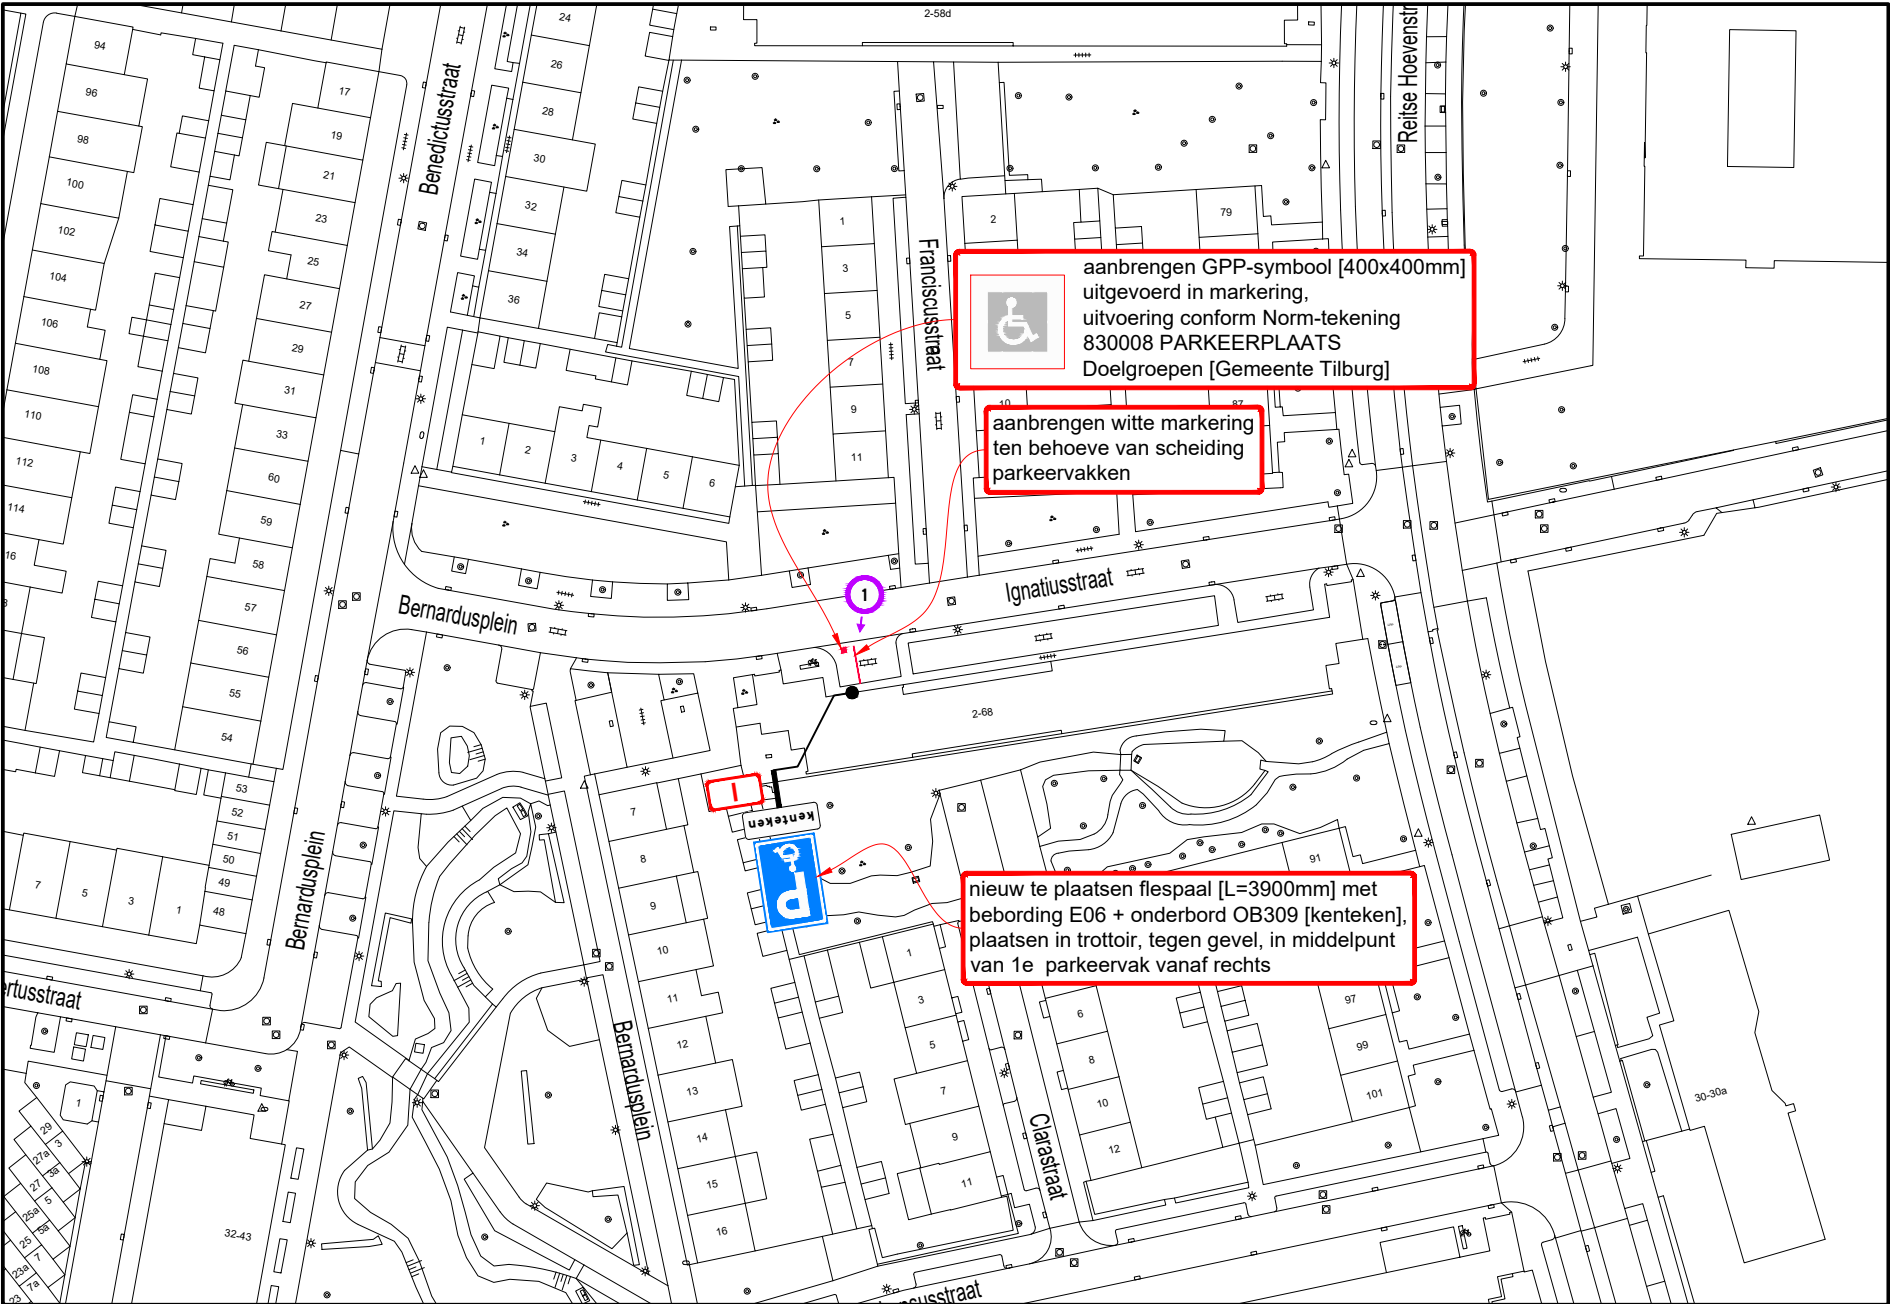

B

Hoeveelhedenstaat

- nieuw:
- 1x flespaal [L=3900mm] + E06-bord + onderbord OB309 [kenteken]; type I
 - 1x symbool GPP in marking, 40x40 cm
 - 5m1 marking wit


verplaatsen:

-

verwijderen:

-

Locatie

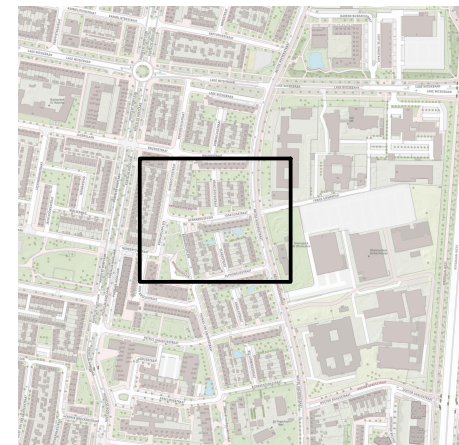

Legenda



afmetingen standaard RVV-bebording

		type bord			
vormgeving bord	maat				
					
rond	diameter	400	600	800	1000
driehoek	zijde	500	700	900	1100
vierkant	zijde	400	600	800	1000
rechthoek	breedte	300	400	600	800
	hoogte	450	600	900	1200
achthoek	hoogte	X	700	900	X

maten in mm

plaatsing RVV-bebording

- hoogte onderkant bebording ten opzichte van verharding bedraagt minimaal 2,20 m
- bebording bevestigen op flespaal, tenzij anders vermeld
- lengte flespaal onder de grond bedraagt ca. 0,80 m

A



GPP Ignatiusstraat 46
te Tilburg
Permanente verkeersmaatregelen



RAMUDDEN BV Tel: +31 13 21 32 332 Email: info@ramudden.nl Website: www.ramudden.nl	opdrachtgever:  GEMEENTE TILBURG
tekenaar: WVA 23-02-26 versie: 1.0 - Definitief schaal: 1:1000 tekeningnr.: 202315604-854	vrijgave: MJA 23-02-26 blad: 1 van: 1 formaat: A3