


B



A

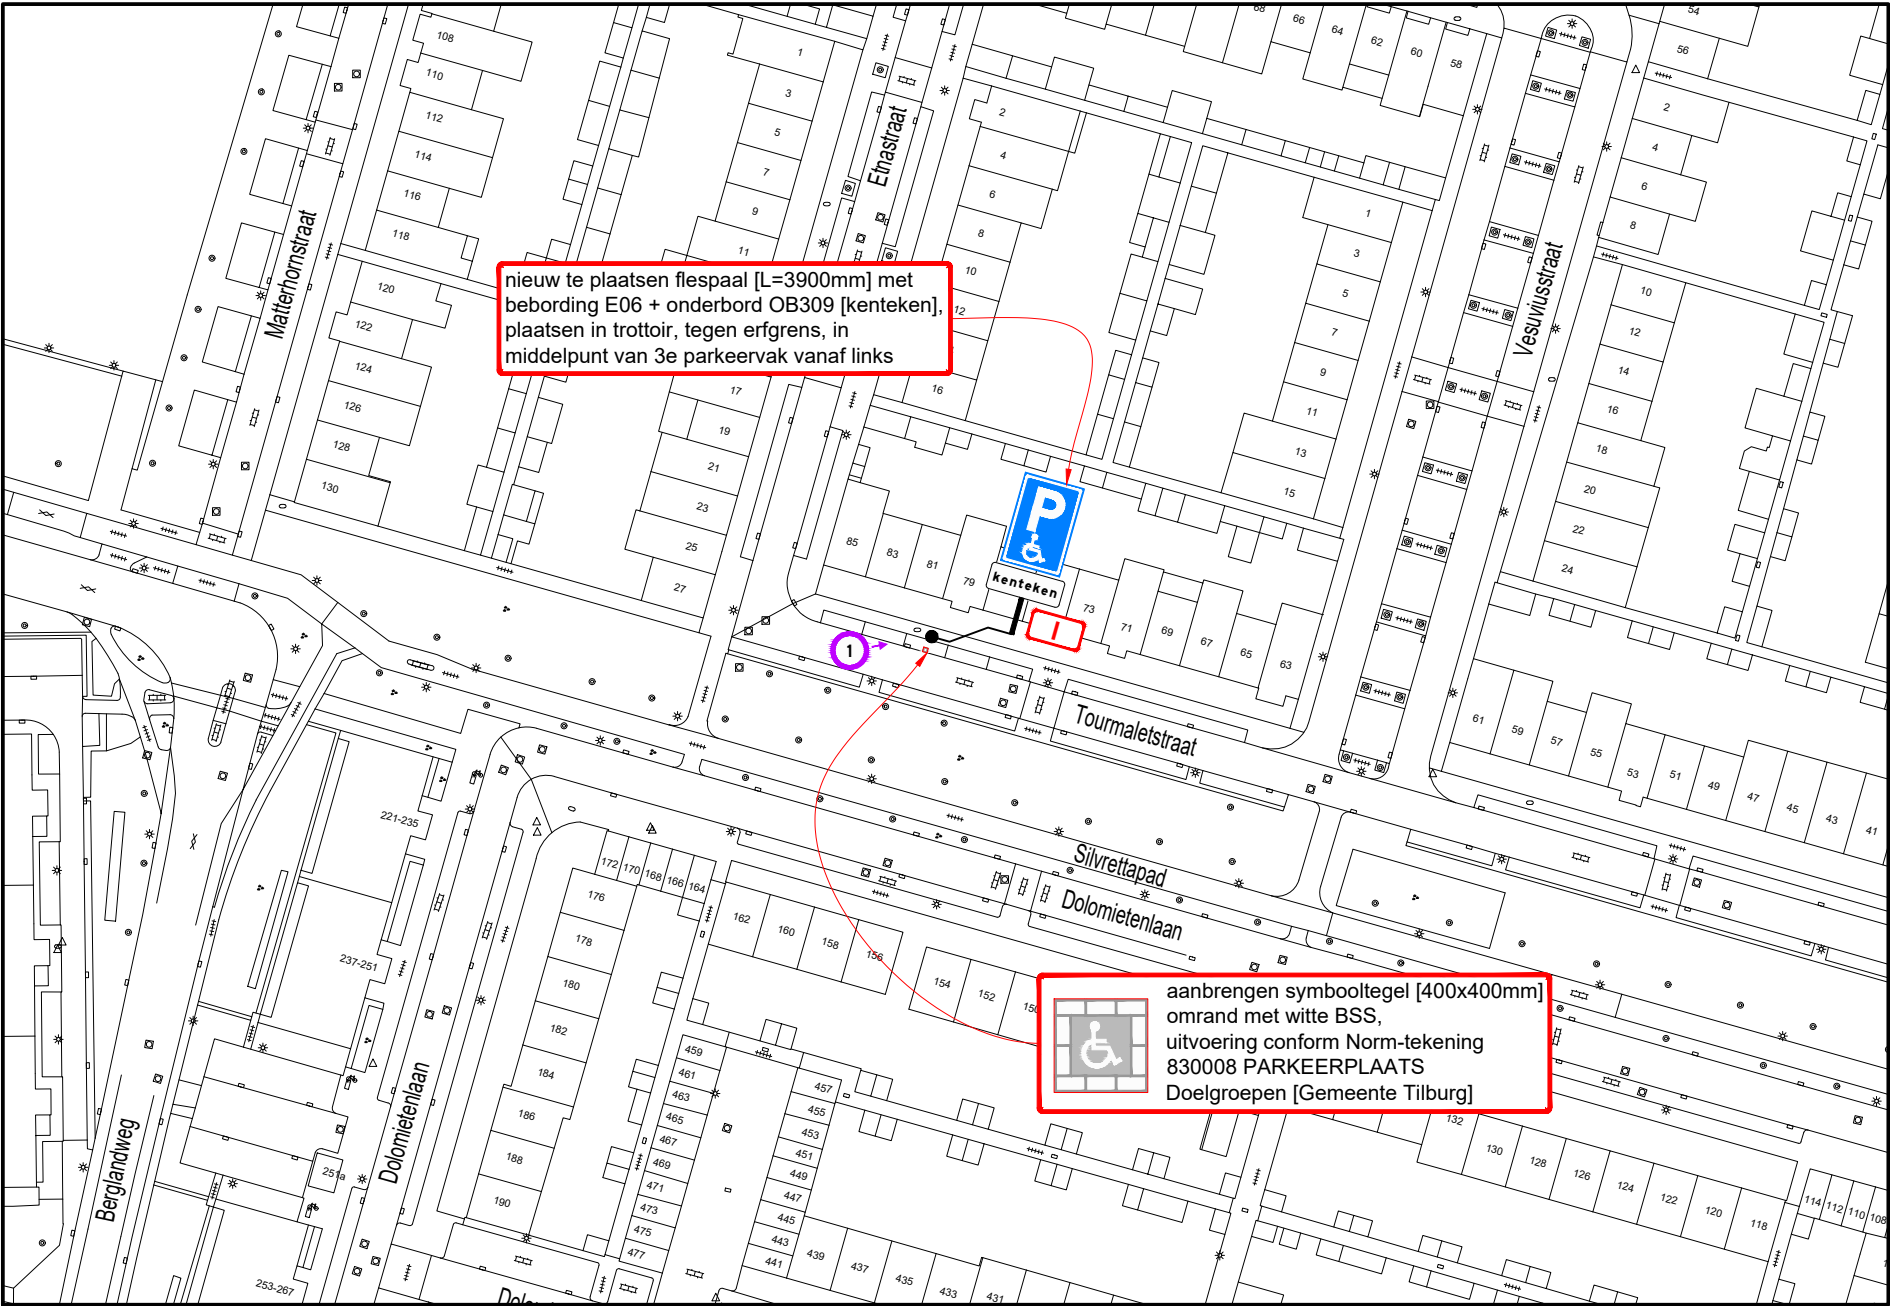

nieuw te plaatsen flespaal [L=3900mm] met
bebording E06 + onderbord OB309 [kenteken],
plaatsen in trottoir, tegen erfgrens, in
middenpunt van 3e parkeervak vanaf links

aanbrengen symbooltegel [400x400mm]
omrand met witte BSS,
uitvoering conform Norm-tekening
830008 PARKEERPLAATS
Doelgroepen [Gemeente Tilburg]

B

Hoeveelhedenstaat

- nieuw:
- 1x flespaal [L=3900mm] + E06-bord + onderbord OB309 [kenteken]; type I
 - 1x symbooltegel GPP, 40x40x8 cm
 - 10x BSS wit, 21x10x8 cm


verplaatsen:

-

verwijderen:

-

Locatie

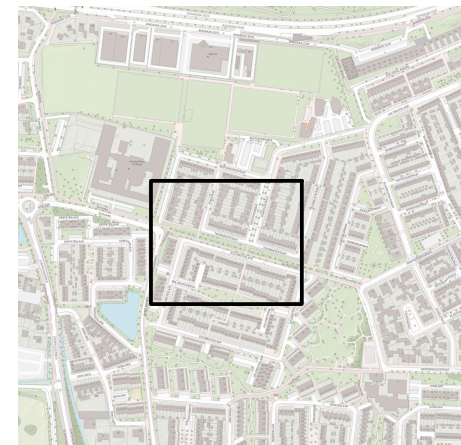

Legenda



afmetingen standaard RVV-bebording		type bord			
vormgeving bord	maat				
rond	diameter	400	600	800	1000
driehoek	zijde	500	700	900	1100
vierkant	zijde	400	600	800	1000
rechthoek	breedte	300	400	600	800
	hoogte	450	600	900	1200
achthoek	hoogte	X	700	900	X

- plaatsing RVV-bebording
- hoogte onderkant bebording ten opzichte van verharding bedraagt minimaal 2,20 m
 - bebording bevestigen op flespaal, tenzij anders vermeld
 - lengte flespaal onder de grond bedraagt ca. 0,80 m

A



GPP Tourmaletstraat 79 te Tilburg

Permanente verkeersmaatregelen

RAMIDDEN BV Tel: +31 13 21 32 332 Email: info@ramudden.nl Website: www.ramudden.nl NEN 2021-04-01 BSL 0101 2021	opdrachtgever: GEMEENTE TILBURG
tekenaar: WVA 23-02-26 versie: 1.0 - Definitief schaal: 1:1000 tekeningnr.: 202315604-853	vrijgave: MJA 23-02-26 blad: 1 van: 1 formaat: A3