


Situatietekening (VKB2026-07)

Locatie: Stationsstraat, Vught

Omschrijving: instellen eenrichtingsverkeer

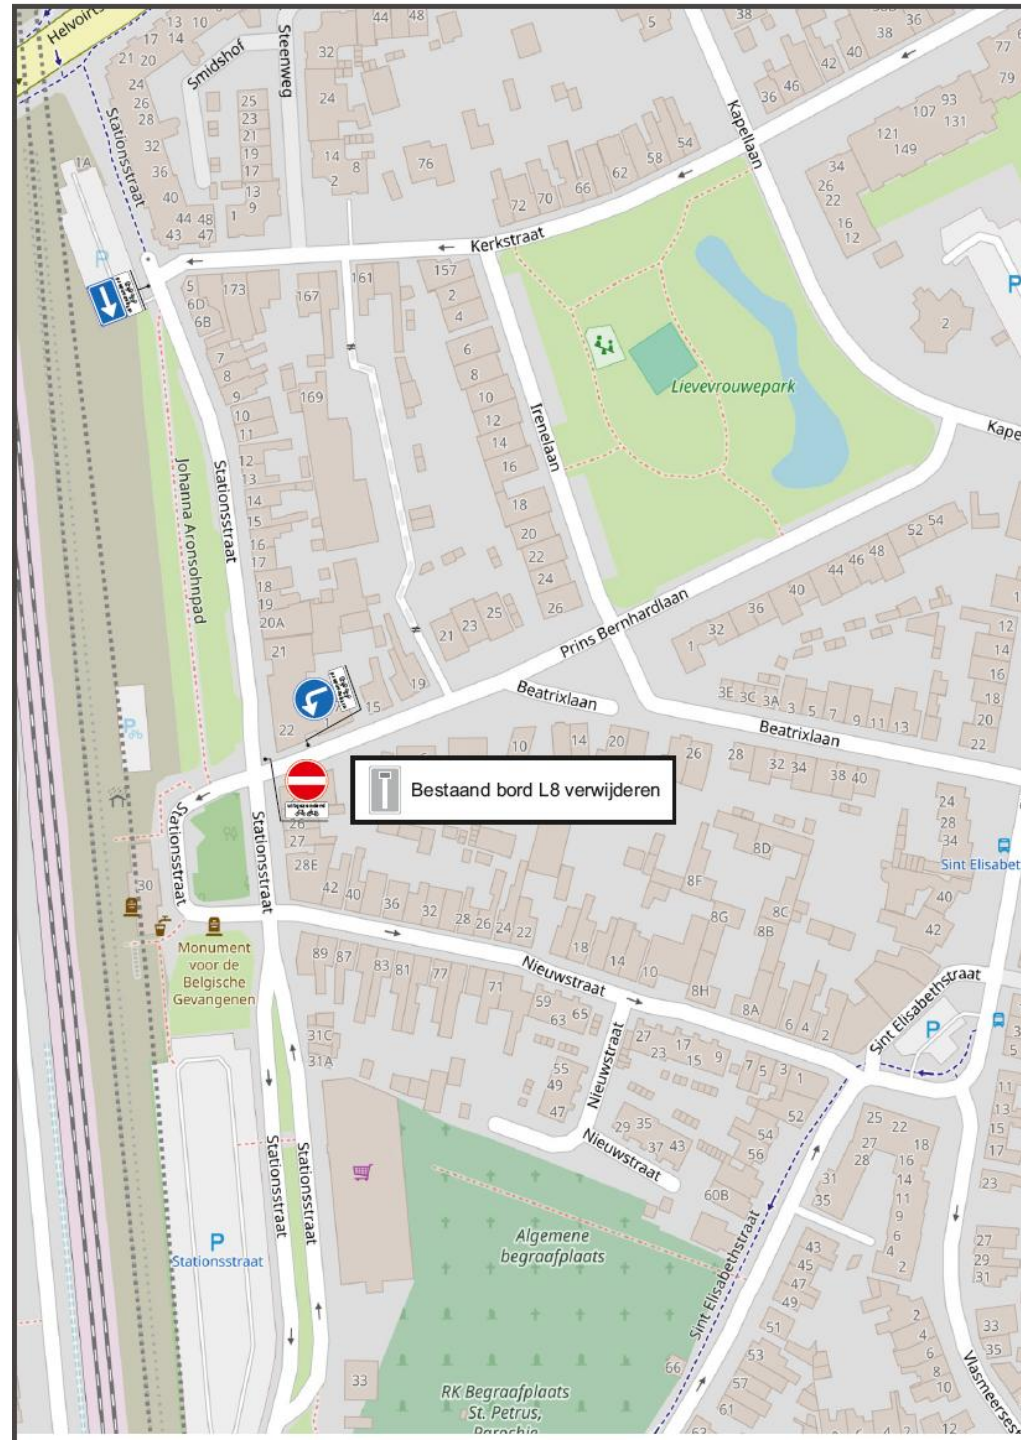

Vught

