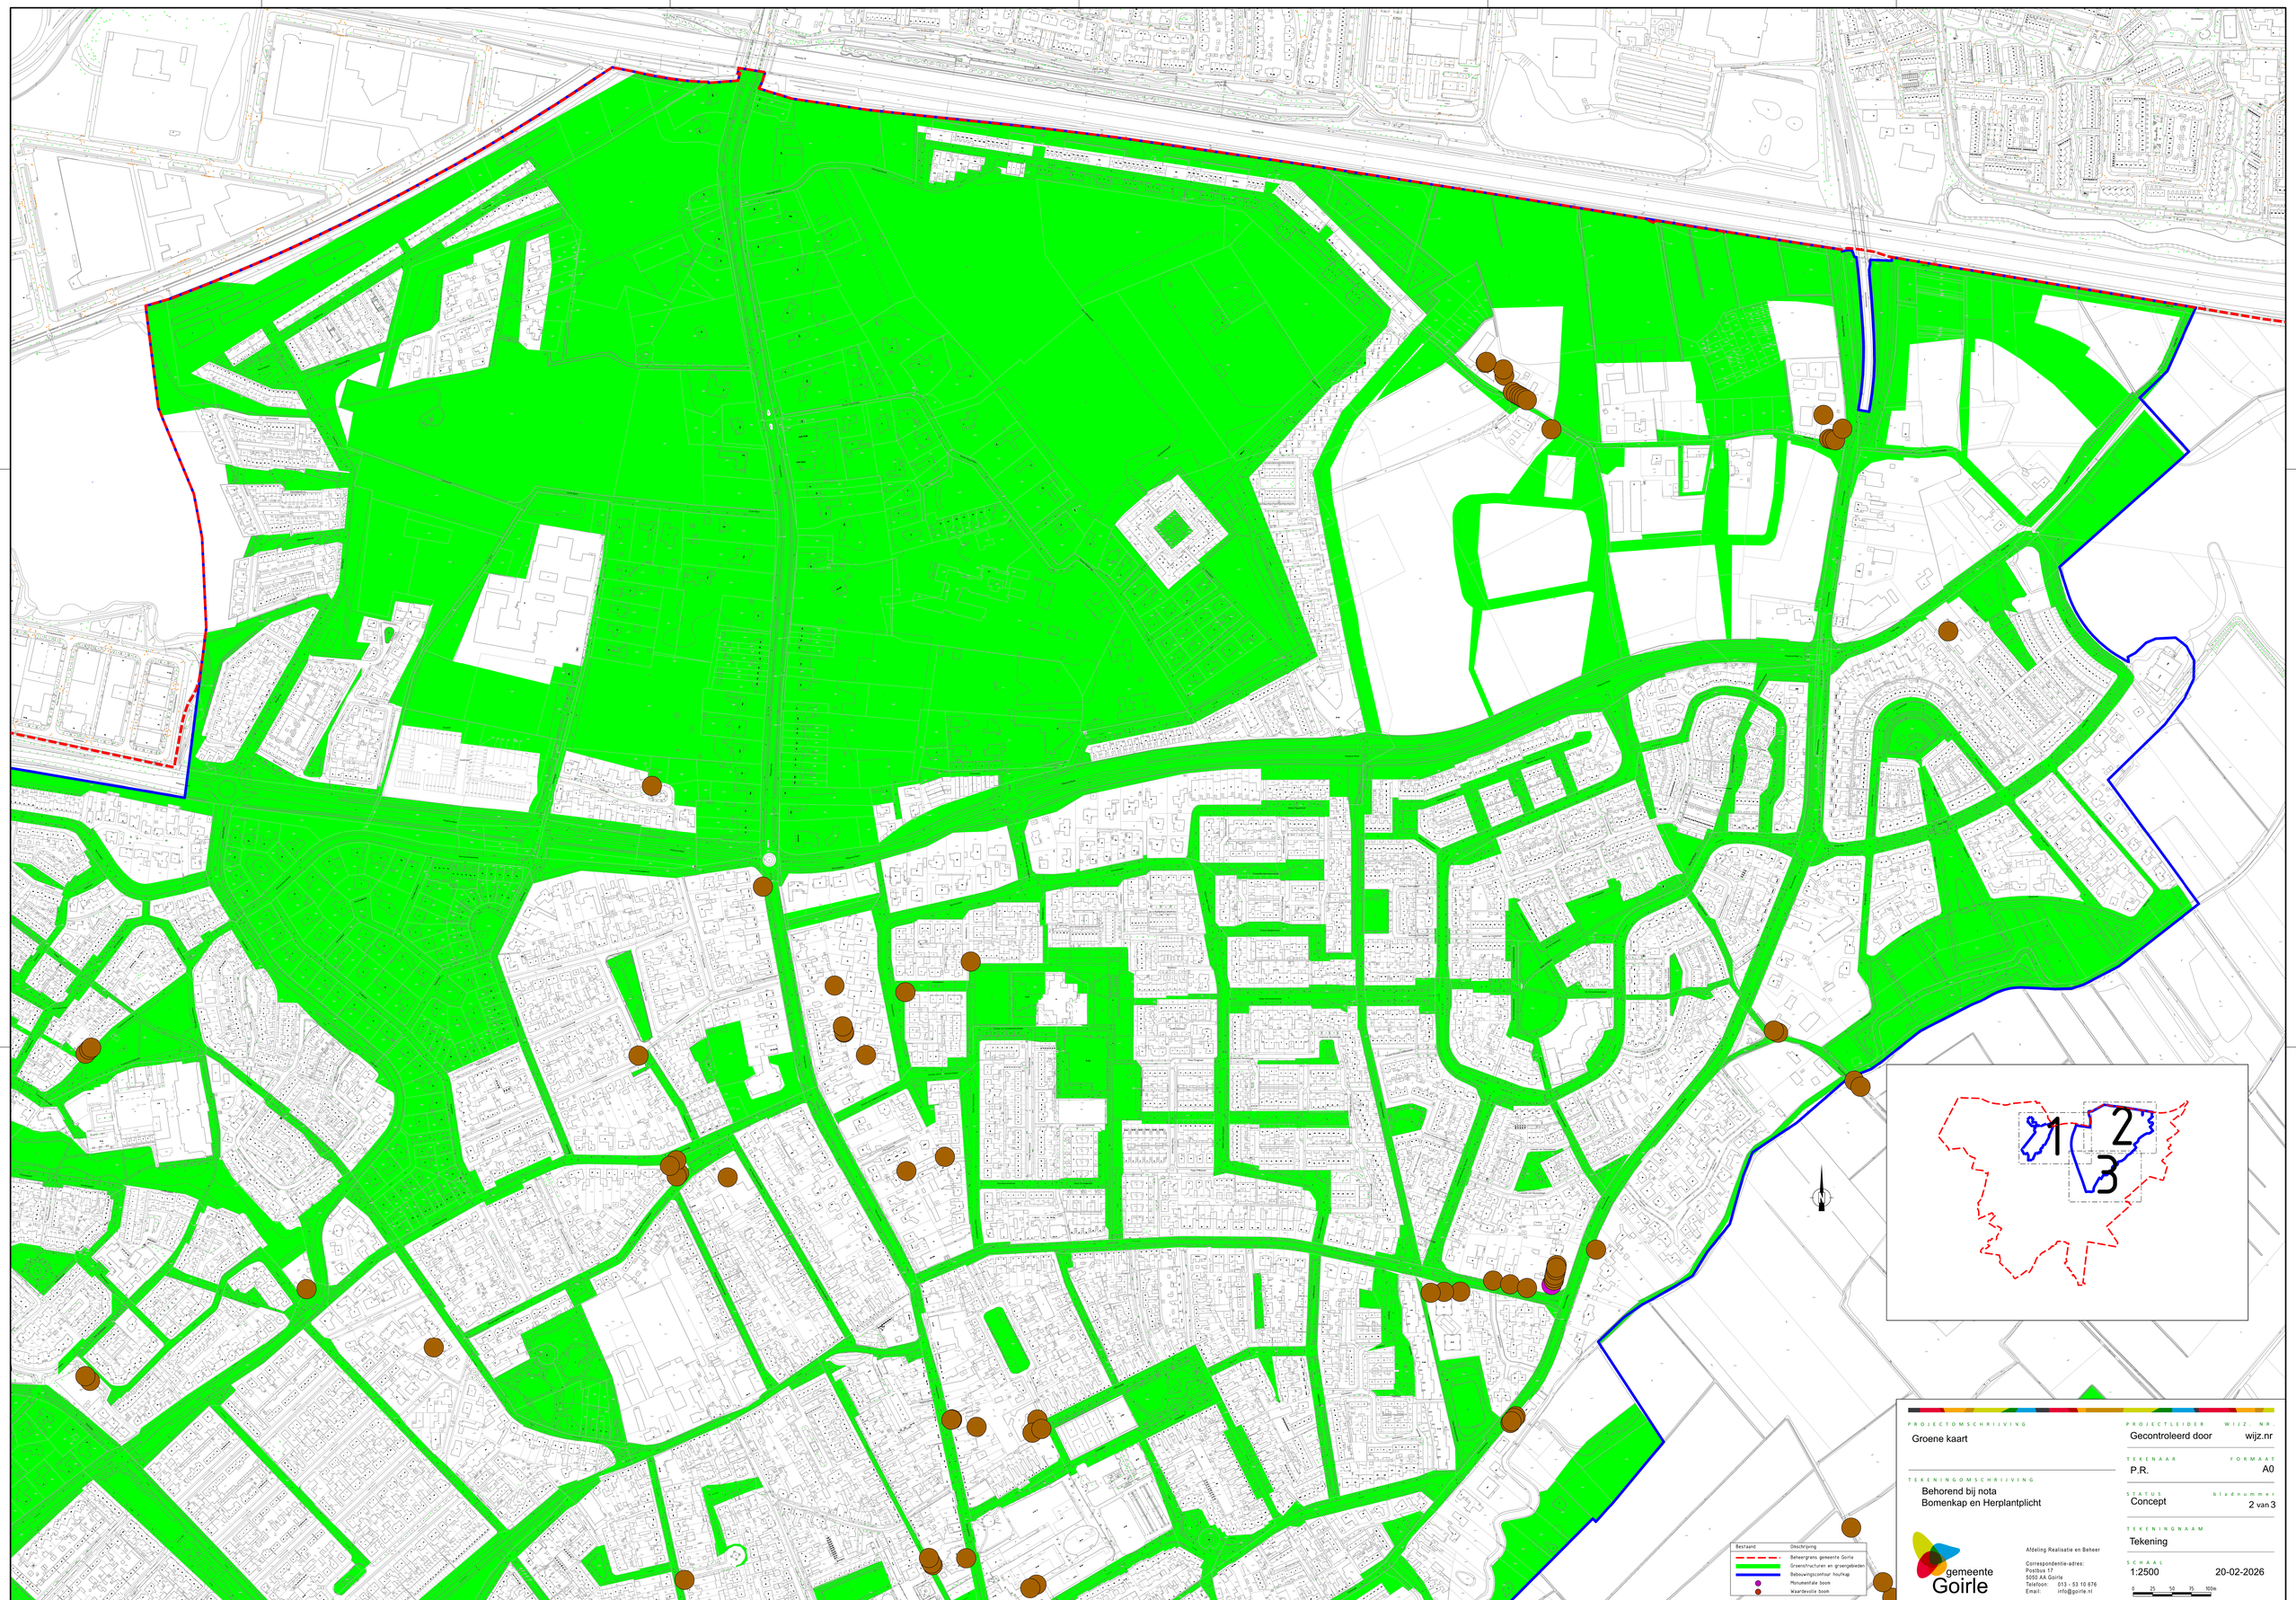

PROJECTOMSCHRIJVING
Groene kaart

TEKENINGOMSCHRIJVING
Behorend bij nota
Bomenkap en Herplantplicht

PROJECTLEIDER
Gecontroleerd door

WIJZ. NR.
wijz.nr

TEKENAAR
P.R.

FORMAAT
A0

STATUS
Concept

bladnummer
2 van 3

TEKENINGNAAM
Tekening

SCHAAL
1:2500

20-02-2026

0 25 50 75 100m

gemeente Goirle
Afdeling Realisatie en Beheer
Correspondentie-adres:
Postbus 17
5050 AA Goirle
Telefoon: 013 - 53 10 676
Email: info@goirle.nl

I:\GLE\GOFY\WBD\Groen\Bekeds documenten\Kapbeleid\2026\Groene kaart\Groene kaart 2026 - tekening\20260 groene kaart 26FOS.dgn