


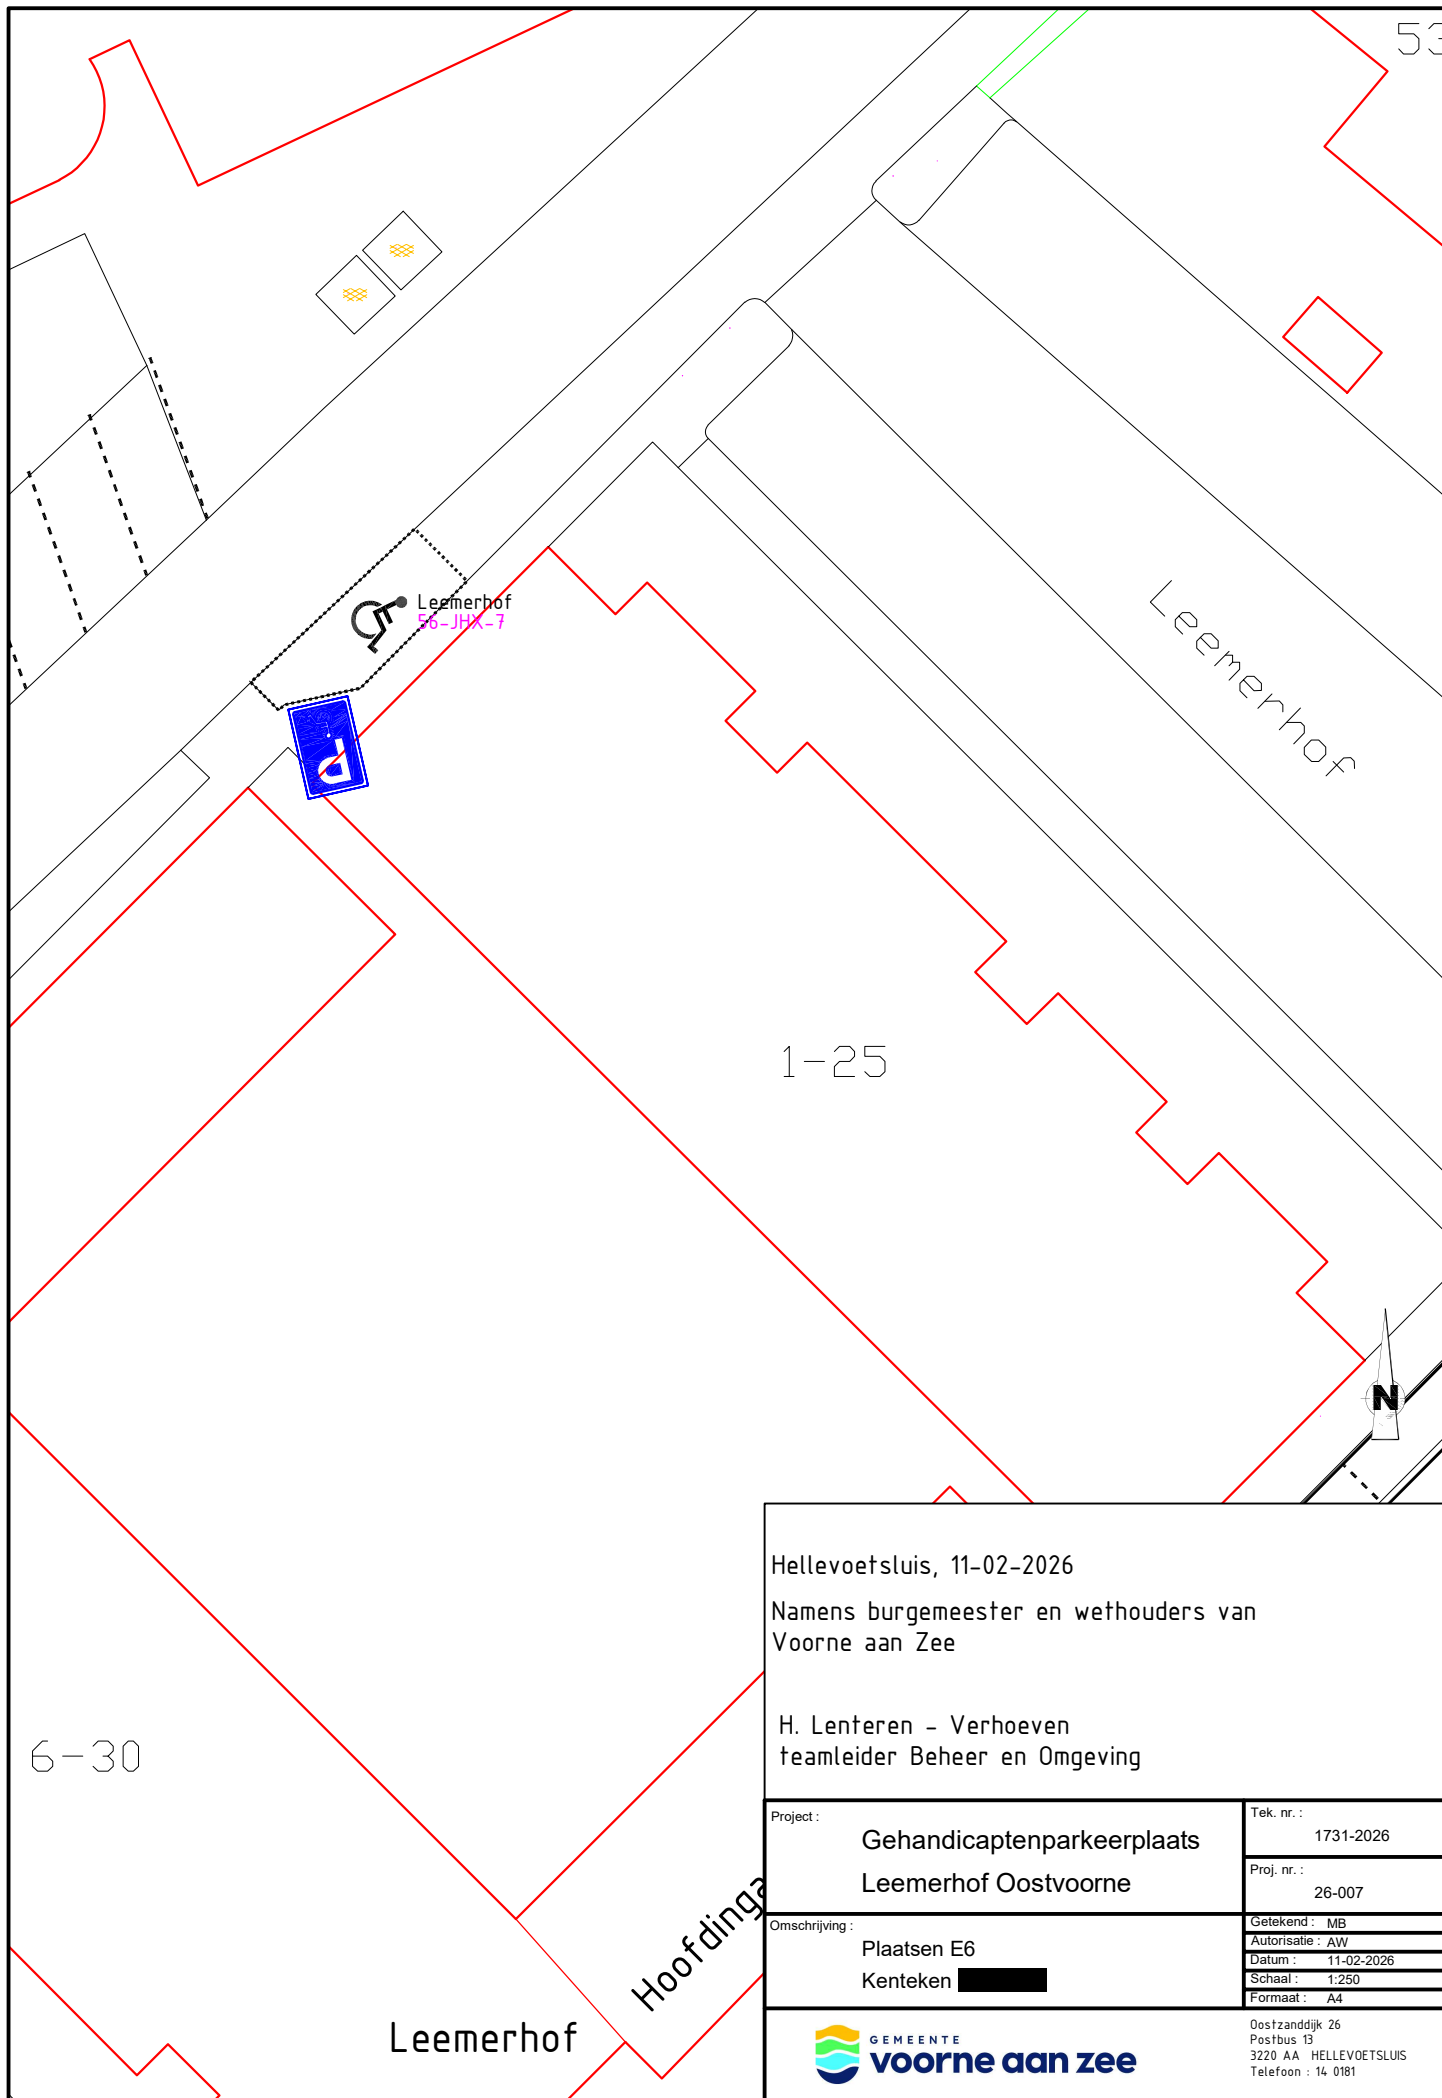

Hellevoetsluis, 11-02-2026

Namens burgemeester en wethouders van
Voorne aan Zee

H. Lenteren - Verhoeven
teamleider Beheer en Omgeving

Project :

Gehandicaptenparkeerplaats
Leemerhof Oostvoorne

Tek. nr. :

1731-2026

Proj. nr. :

26-007

Omschrijving :

Plaatsen E6
Kenteken [REDACTED]

Getekend : MB

Autorisatie : AW

Datum : 11-02-2026

Schaal : 1:250

Formaat : A4



GEMEENTE
voorne aan zee

Oostzanddijk 26
Postbus 13
3220 AA HELLEVOETSLUIS
Telefoon : 14 0181