


VB E8c
 onderbord OB504
 (zie detail)

X=123230.8350
 Y=520596.1170

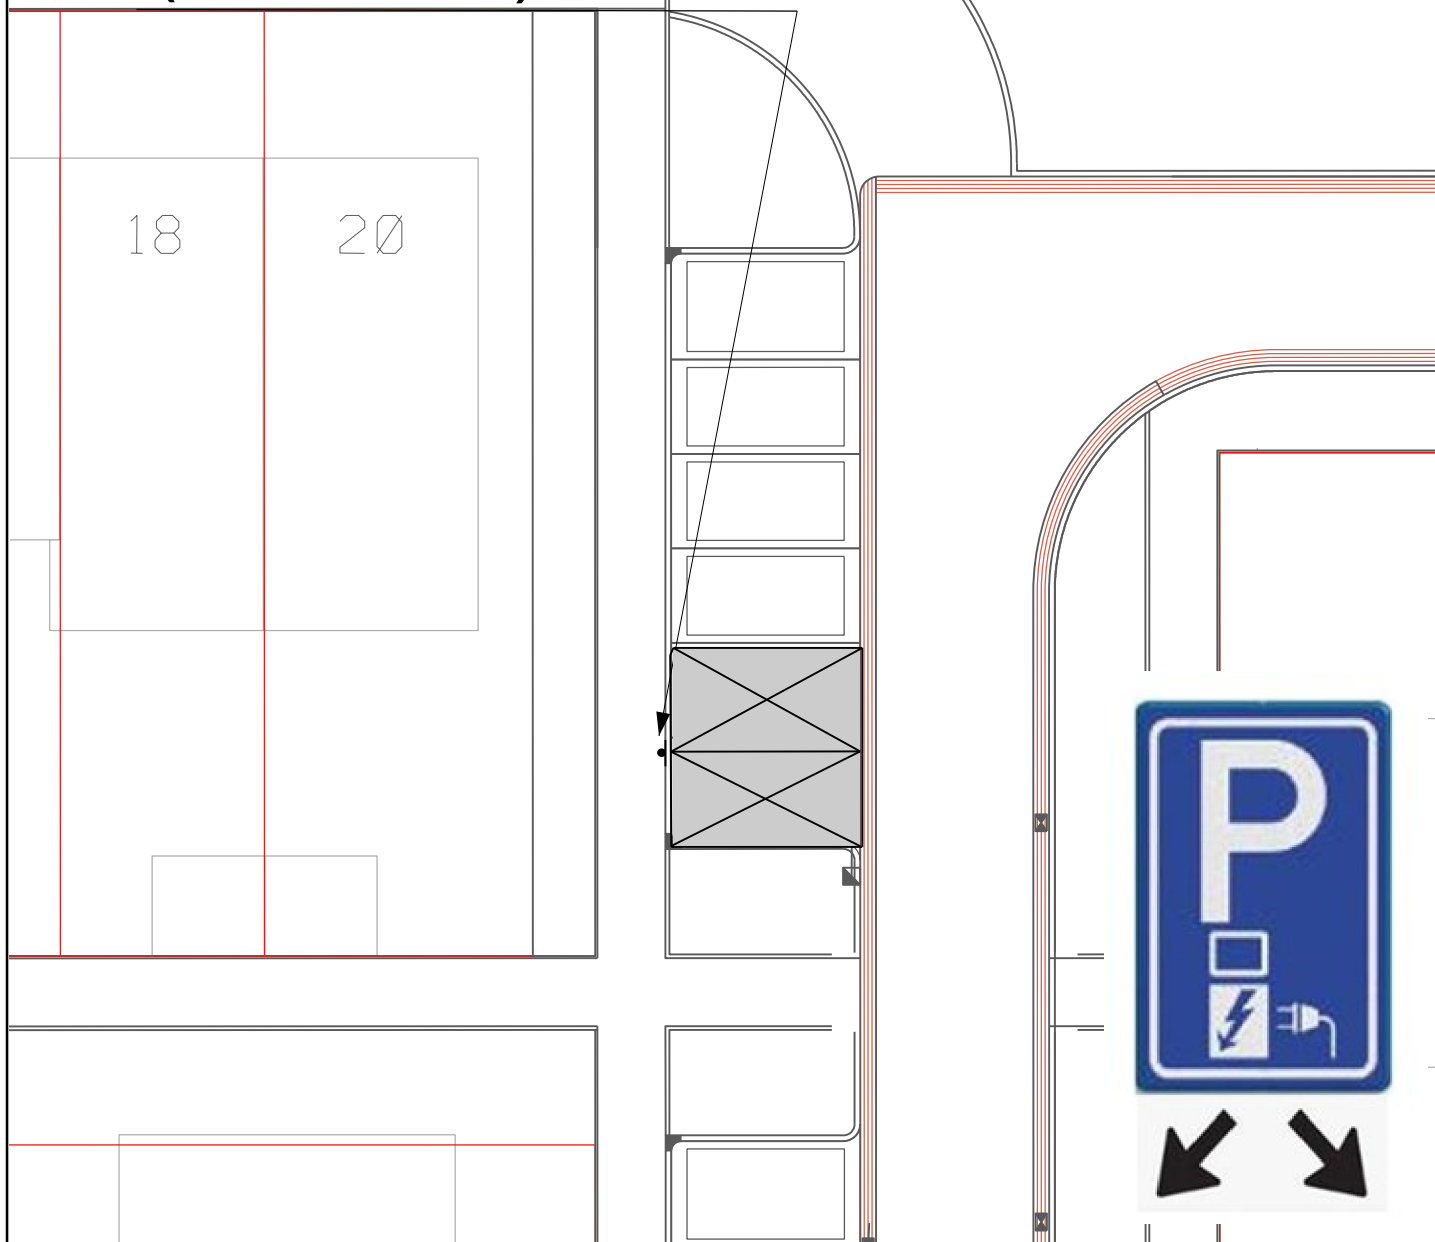

VERKEERSBESLUIT GEMEENTE KOGGENLAND



Gemeente Koggenland
 Middenhof 2 1648 JG De Goorn
 Postbus 21 1633 ZG Avenhorn
 Tel: 0229-548400 Fax: 0229-548484
 www.koggenland.nl info@koggenland.nl

LOCATIE : Kroon, Obdam

ONDERWERP : Laadpaallocatie Kroon Tuindersweijde

Behoort bij besluit van burgemeester en wethouders

d.d. 5-3-2026

Teamleider Openbare ruimte
 G. van Harskamp

DATUM : februari 2026

SCHAAL : 1 : 500

BESLUIT NR.:

GETEKEND : R.P.G.

FORMAAT : A4

D-500-522

STATUS :

REVISIE :