




Bestaand vooraanzicht
1 : 100




Bestaand zijaanzicht
1 : 100

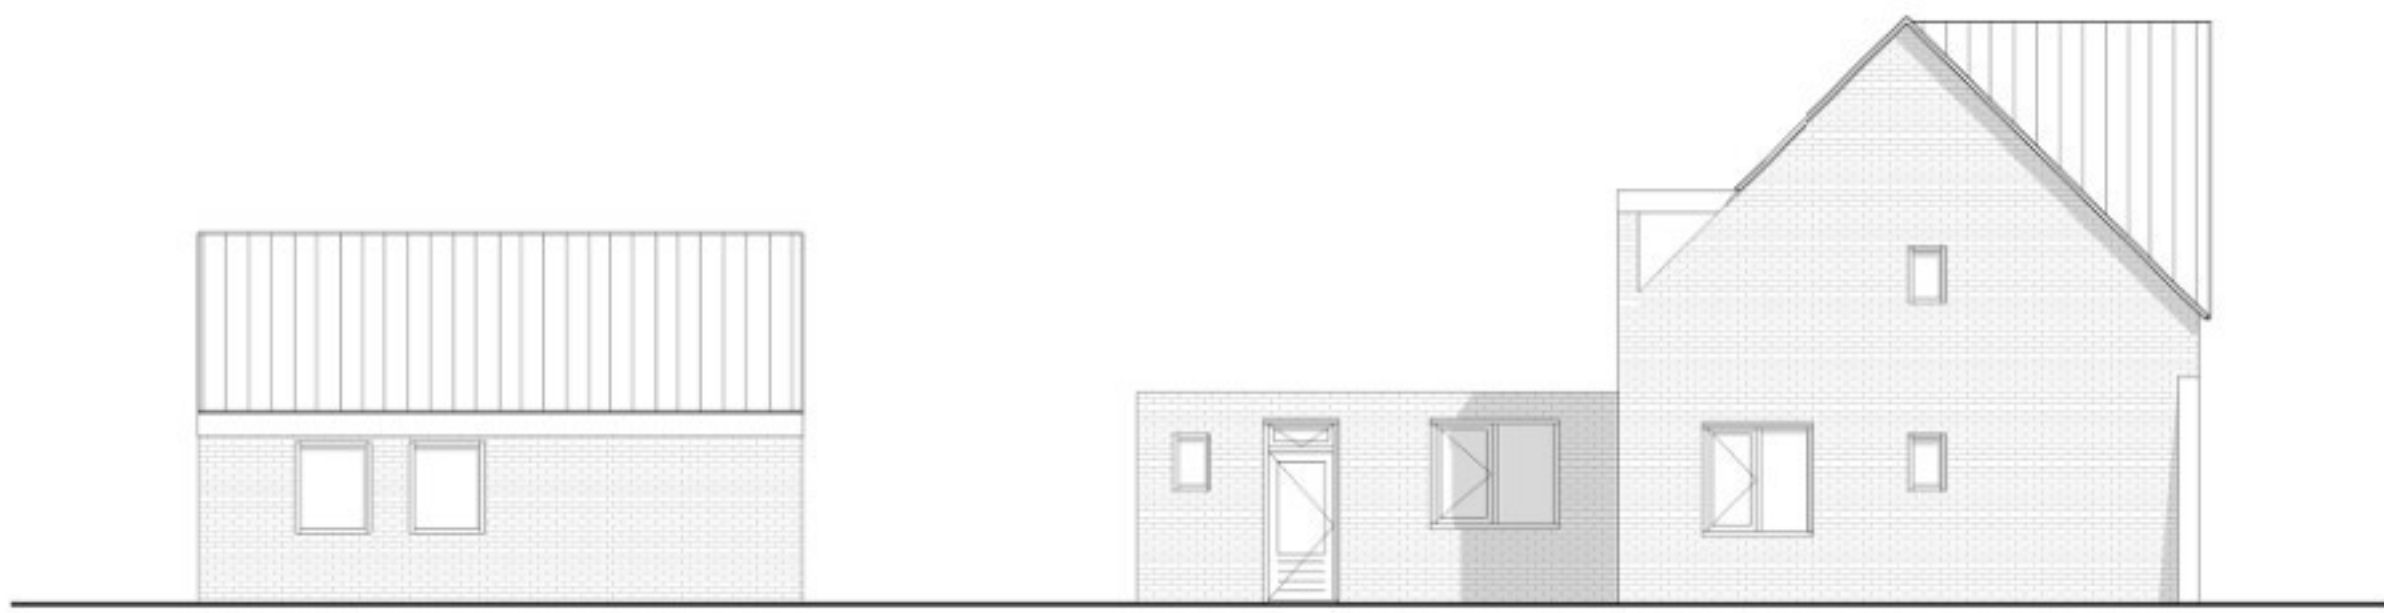

Bestaand achteraanzicht
1 : 100



Nieuw vooraanzicht
1 : 100

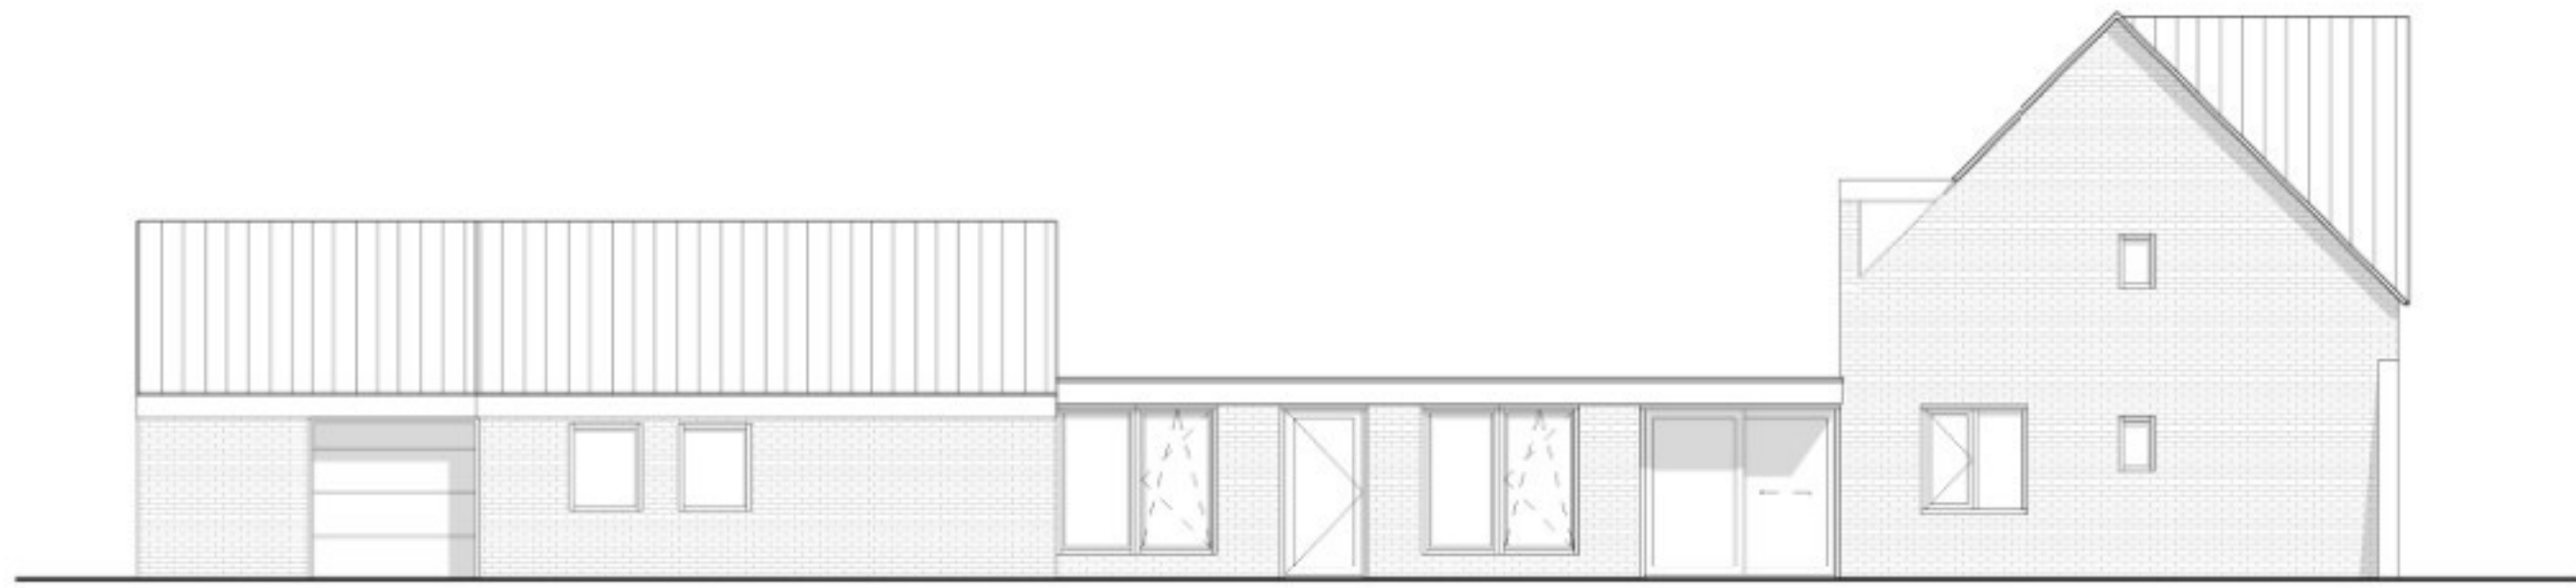



Nieuw linker zijaanzicht
1 : 100




Nieuw achteraanzicht
1 : 100



Doorsnede A-A
1 : 100

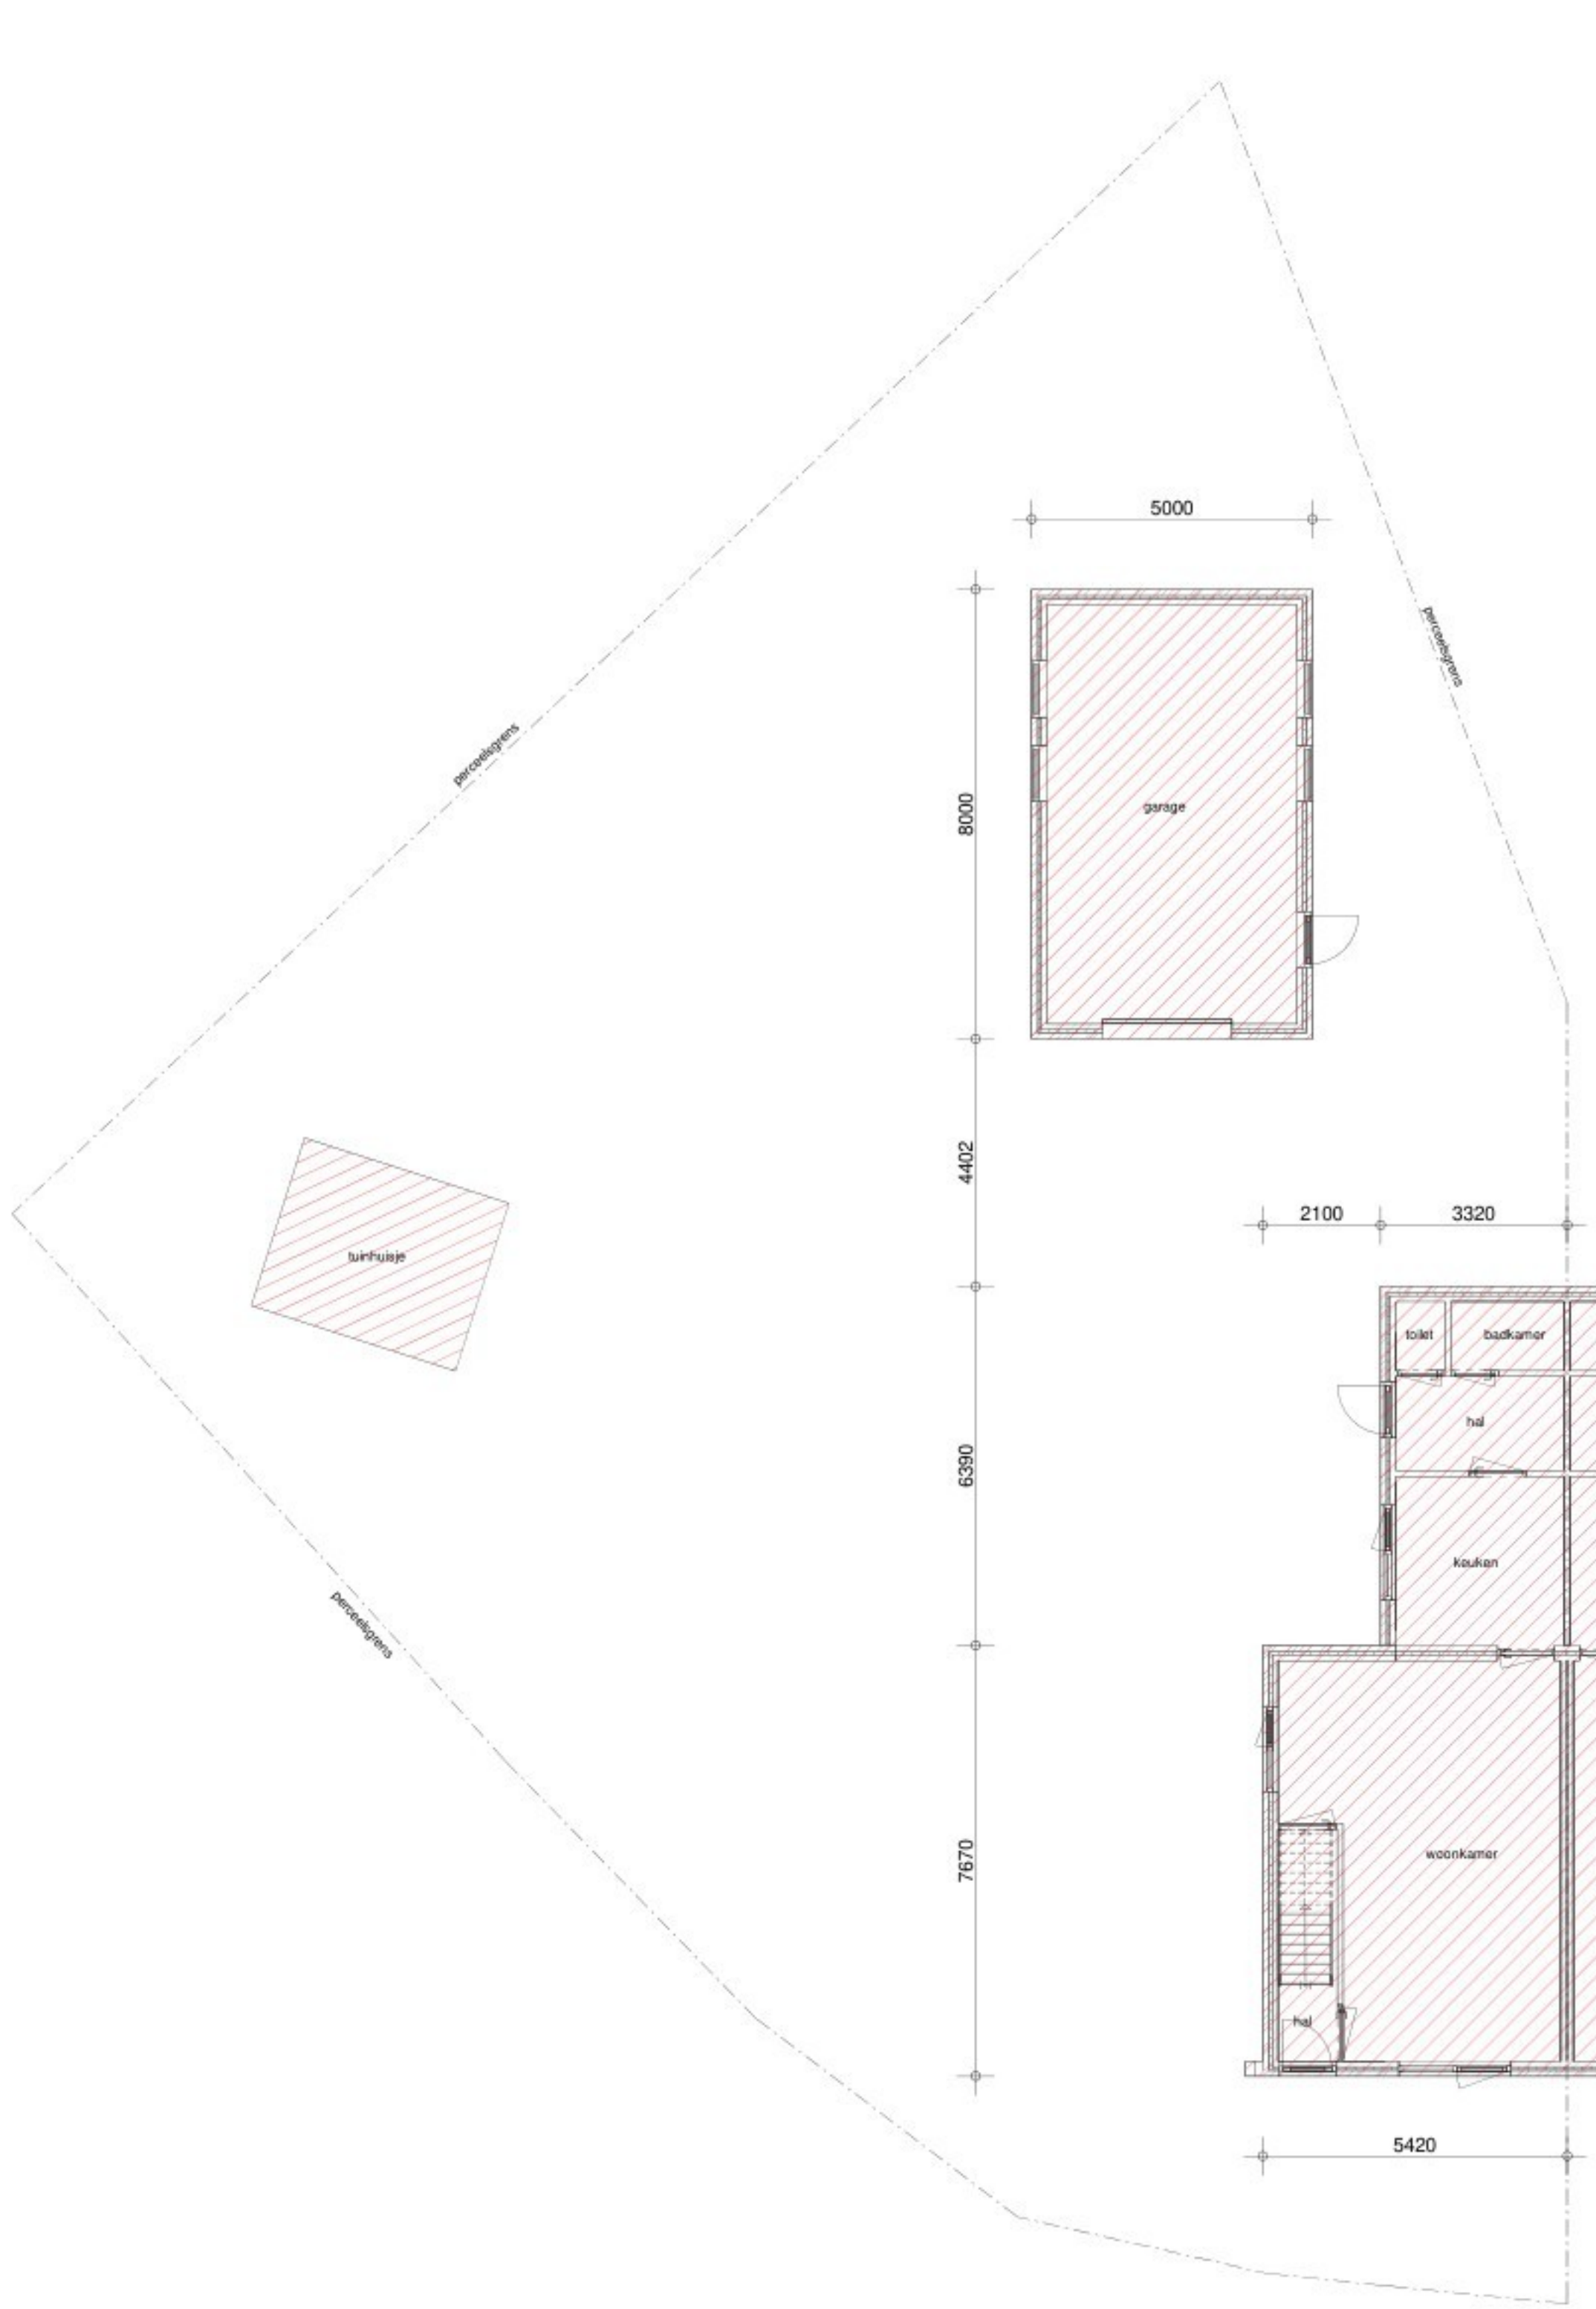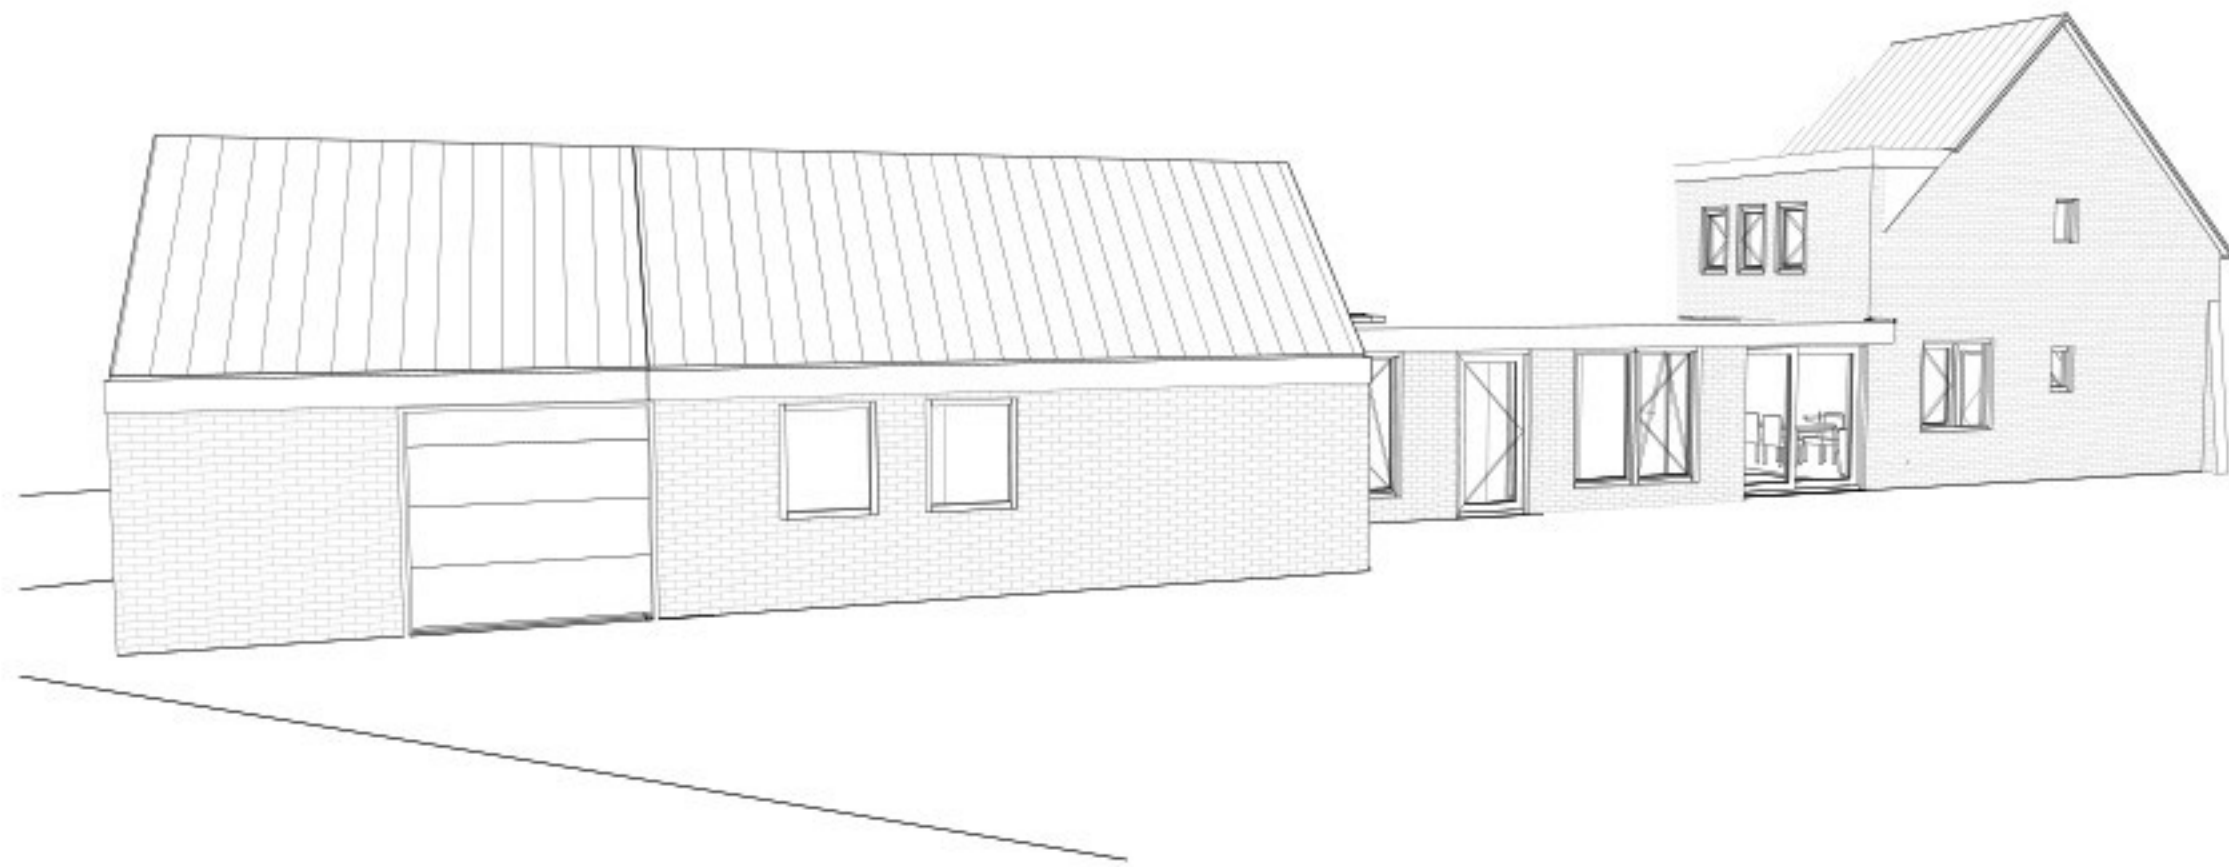

Bestaande begane grond
1 : 100

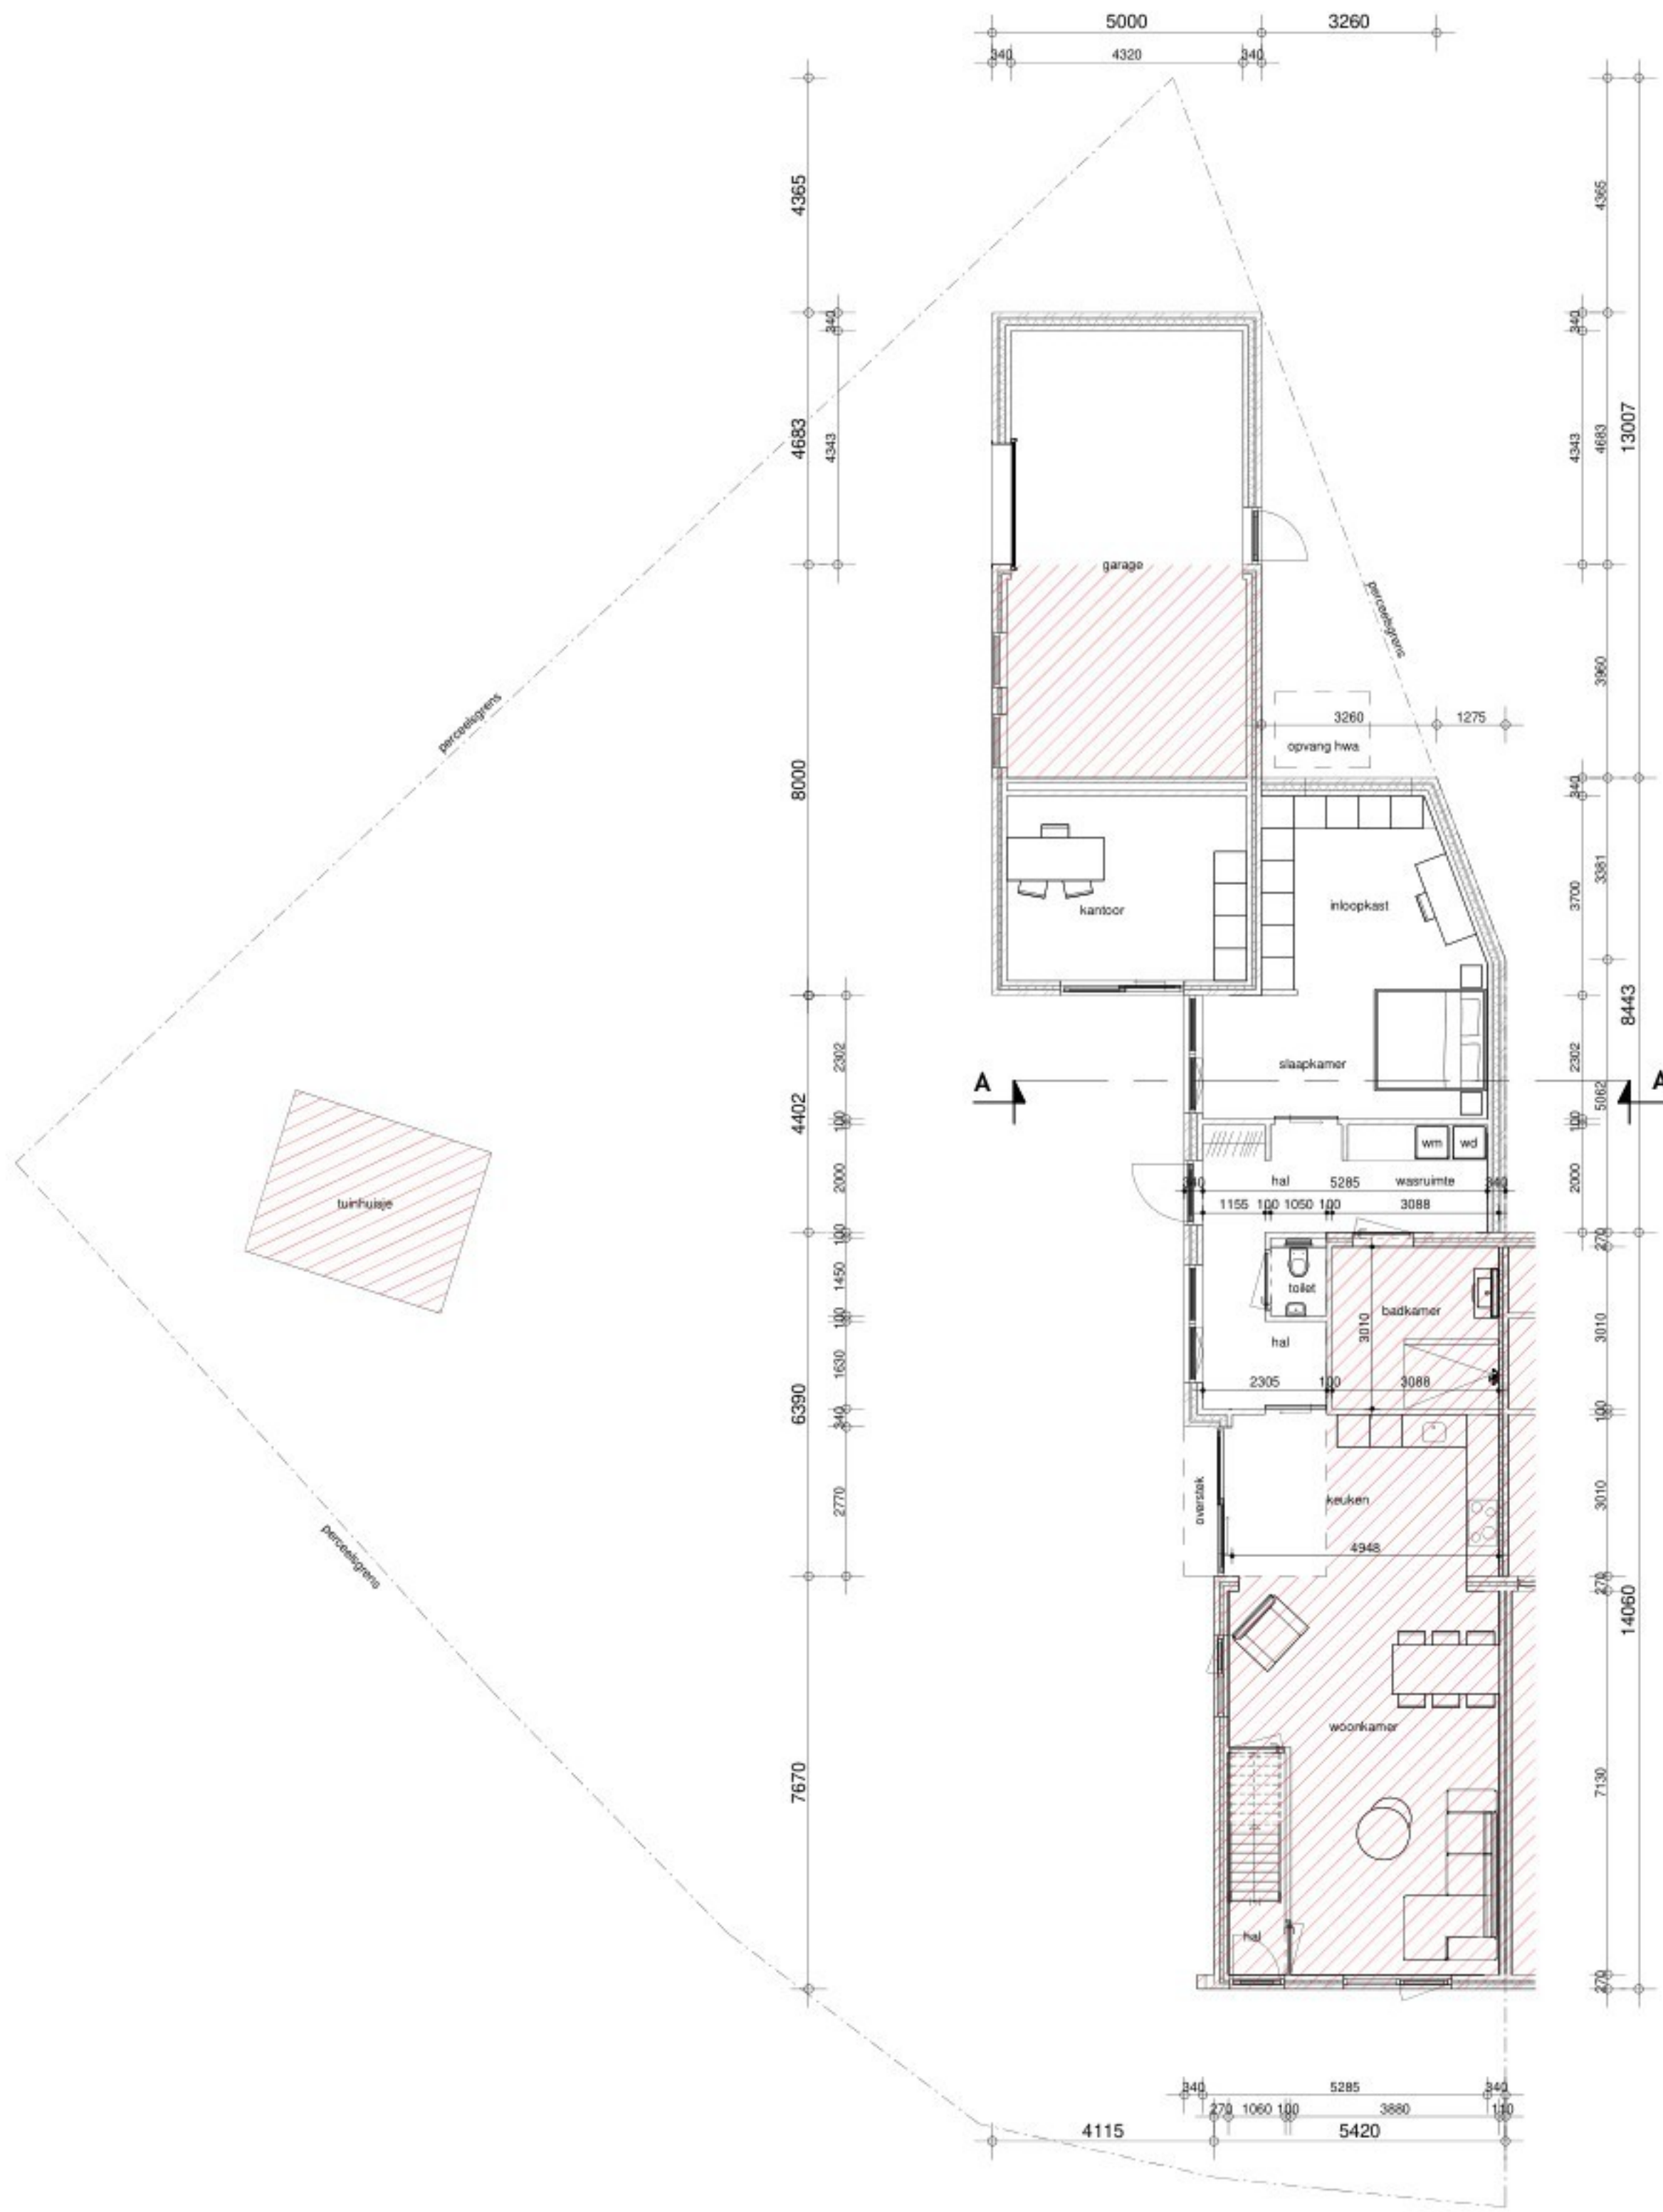

Nieuwe begane grond
1 : 100

Materialen en kleuren		
omschrijving:	materialen:	kleur:
gevels	baksteen metselwerk	antraciet
kozijnen	aluminium	antraciet
ramen	aluminium	antraciet
deuren	aluminium	antraciet
dak	bitumeuze dakleer	antraciet
boelbaord	tespa	wit



Alle maten in het werk door de aannemer te controleren!

Berekening en tekening van fundering-, vloer-, beton- en staalconstructies e.d. volgens opgave constructeur

Onderwerp	Tekening behorende bij de Omgevingsvergunning Bouwen voor het	Datum	02-05-2026
		Gewijzigd	
Opdrachtgever :		Schaal	1:100
		Formaat	A0
Locatie		Blad:	01/01
		Project:	0318BV01