



Profiel: 23

Gebied:
Datum: 09-04-25
Opnamepeil: 0.24 NAP


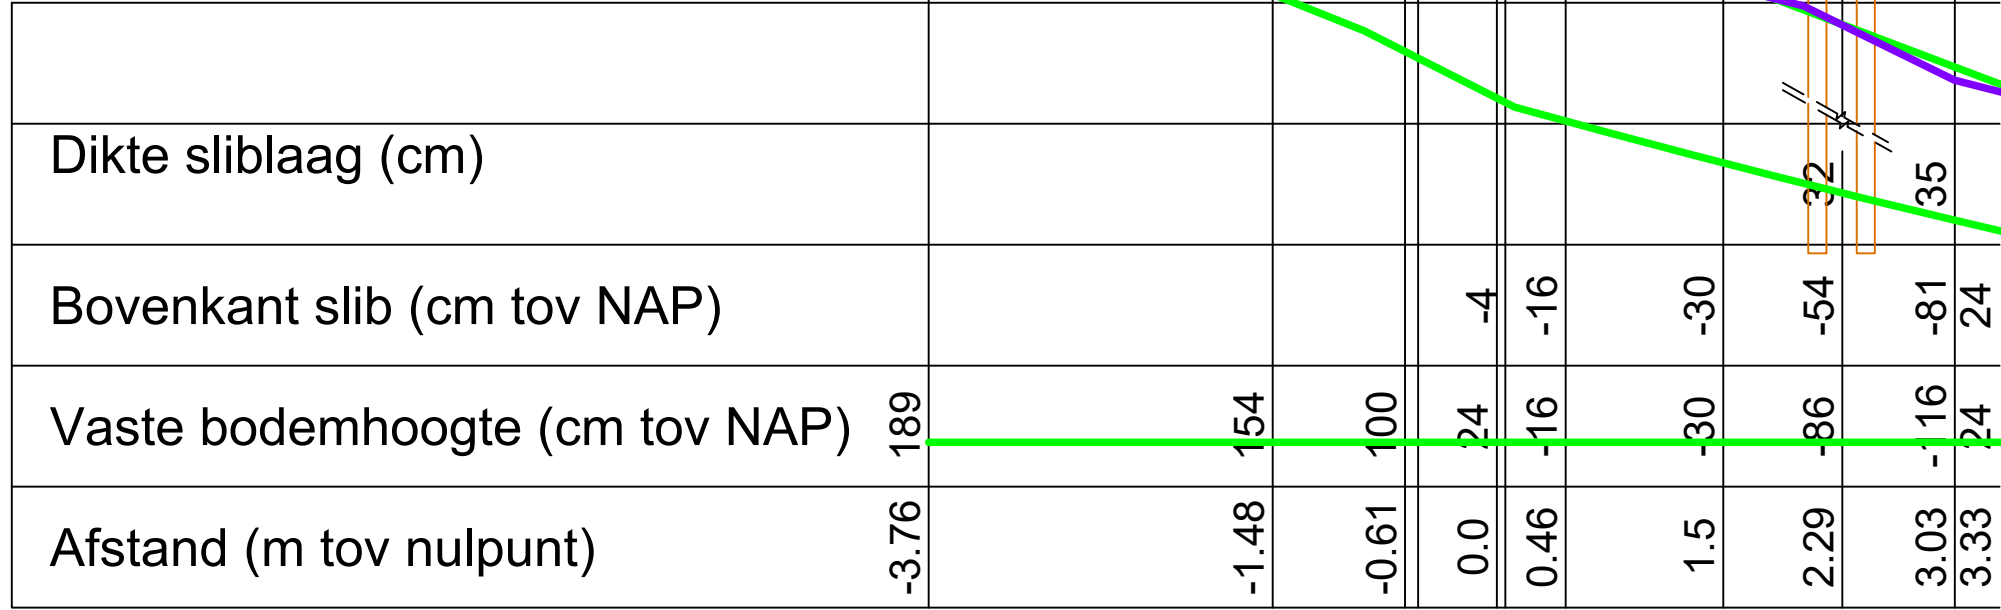


Profiel: 24

Gebied:
Datum: 09-04-25
Opnamepeil: 0.24 NAP

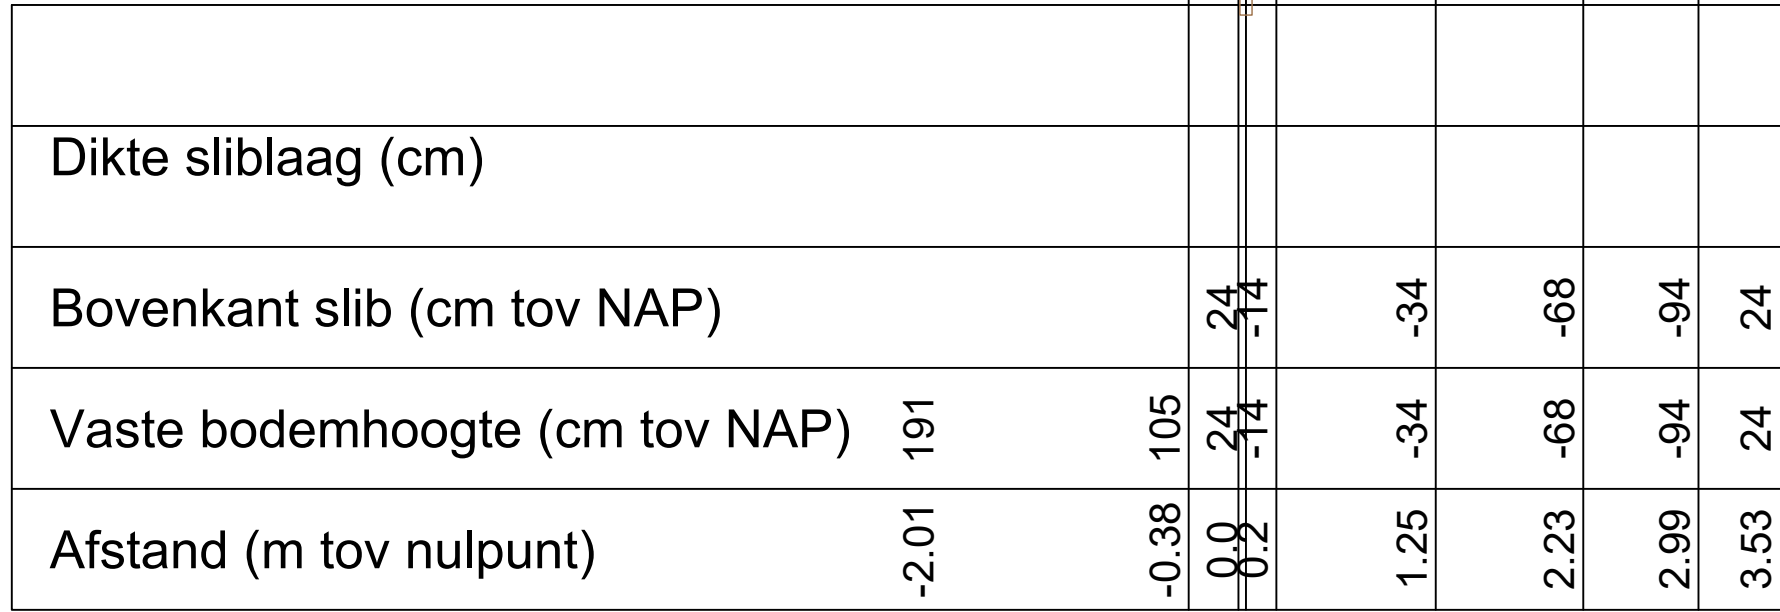

- Legenda**
- Gording
 - Perkoenpaal
 - Hoogwaterpaal - markering
 - Meerpaal
 - Gemiddeld laagwaterstand (GLWS)
 - Gemiddeld hoogwaterstand (GHWS)
 - Geotextiel
 - Jute
 - Bestaande grond na ontgraven terug aanbrengen
 - Rietplaggen (laagdikte 0,5 m)
 - Toepassen kleigrond
 - Bovenkant Sliblaag
 - Leggerprofiel
 - Vaste bodem
 - Maaiveld
 - Afbreeklijn
 - Aanvullen grond
 - Water
 - Hectometerpaal

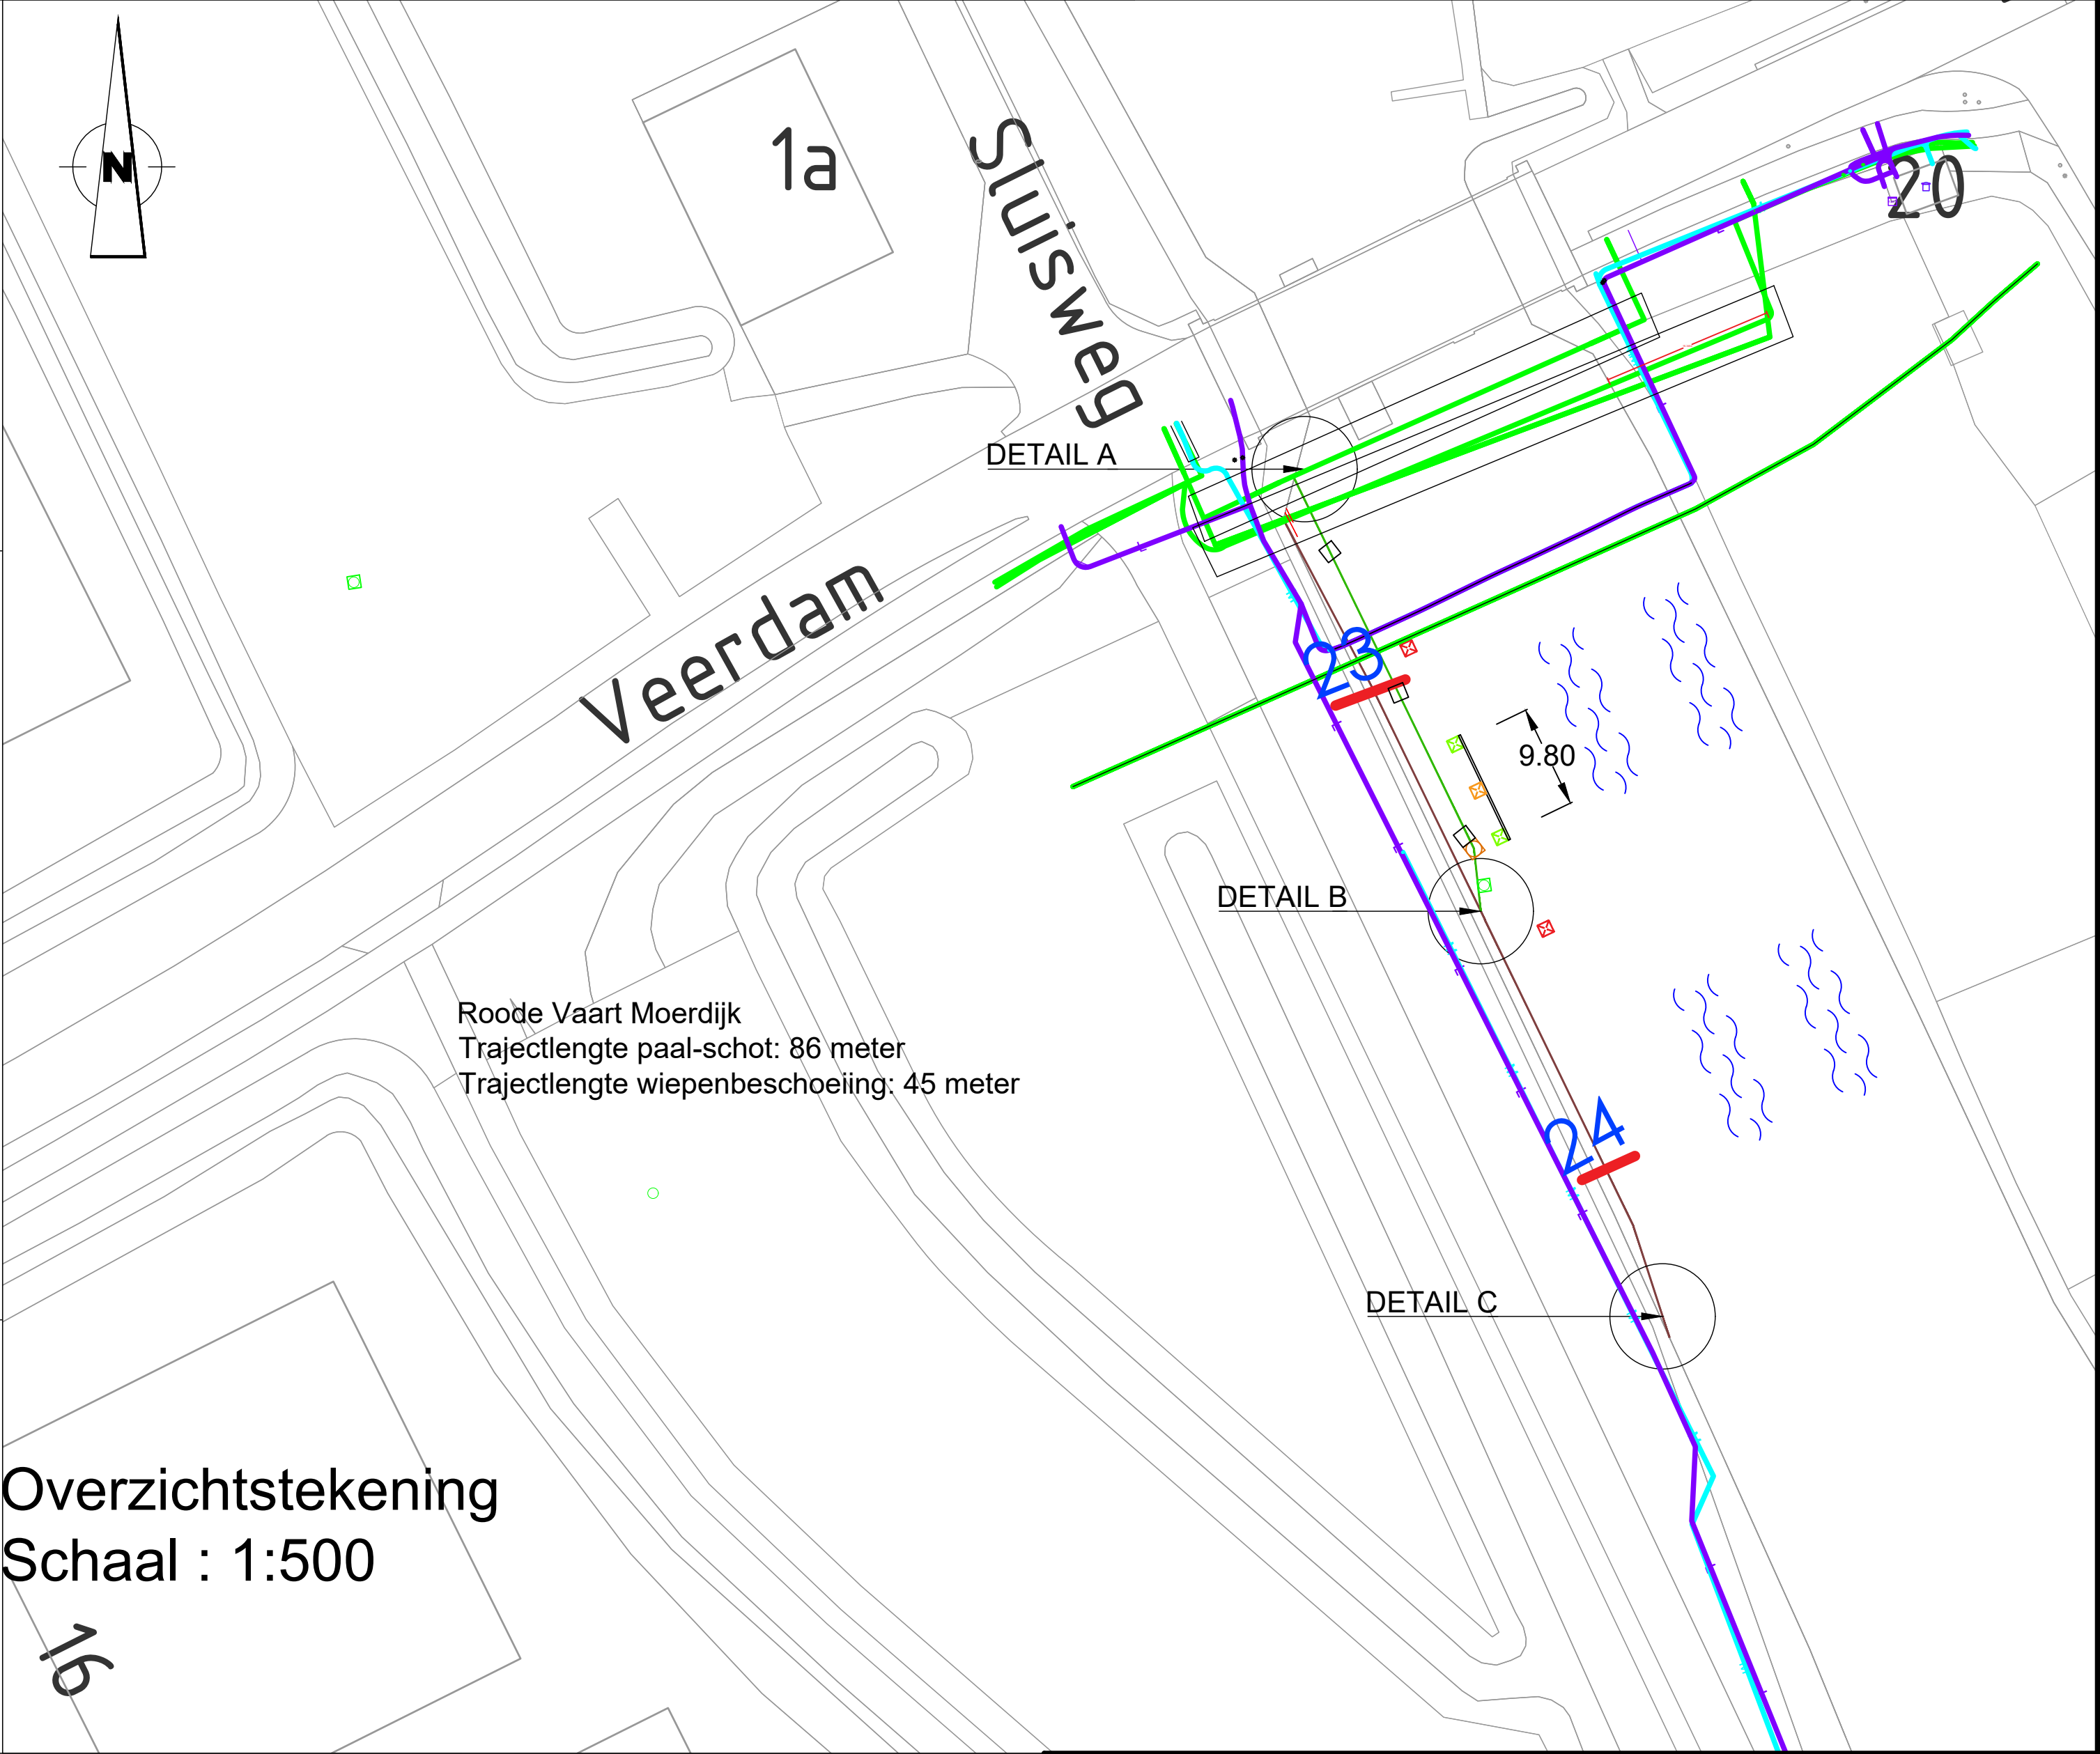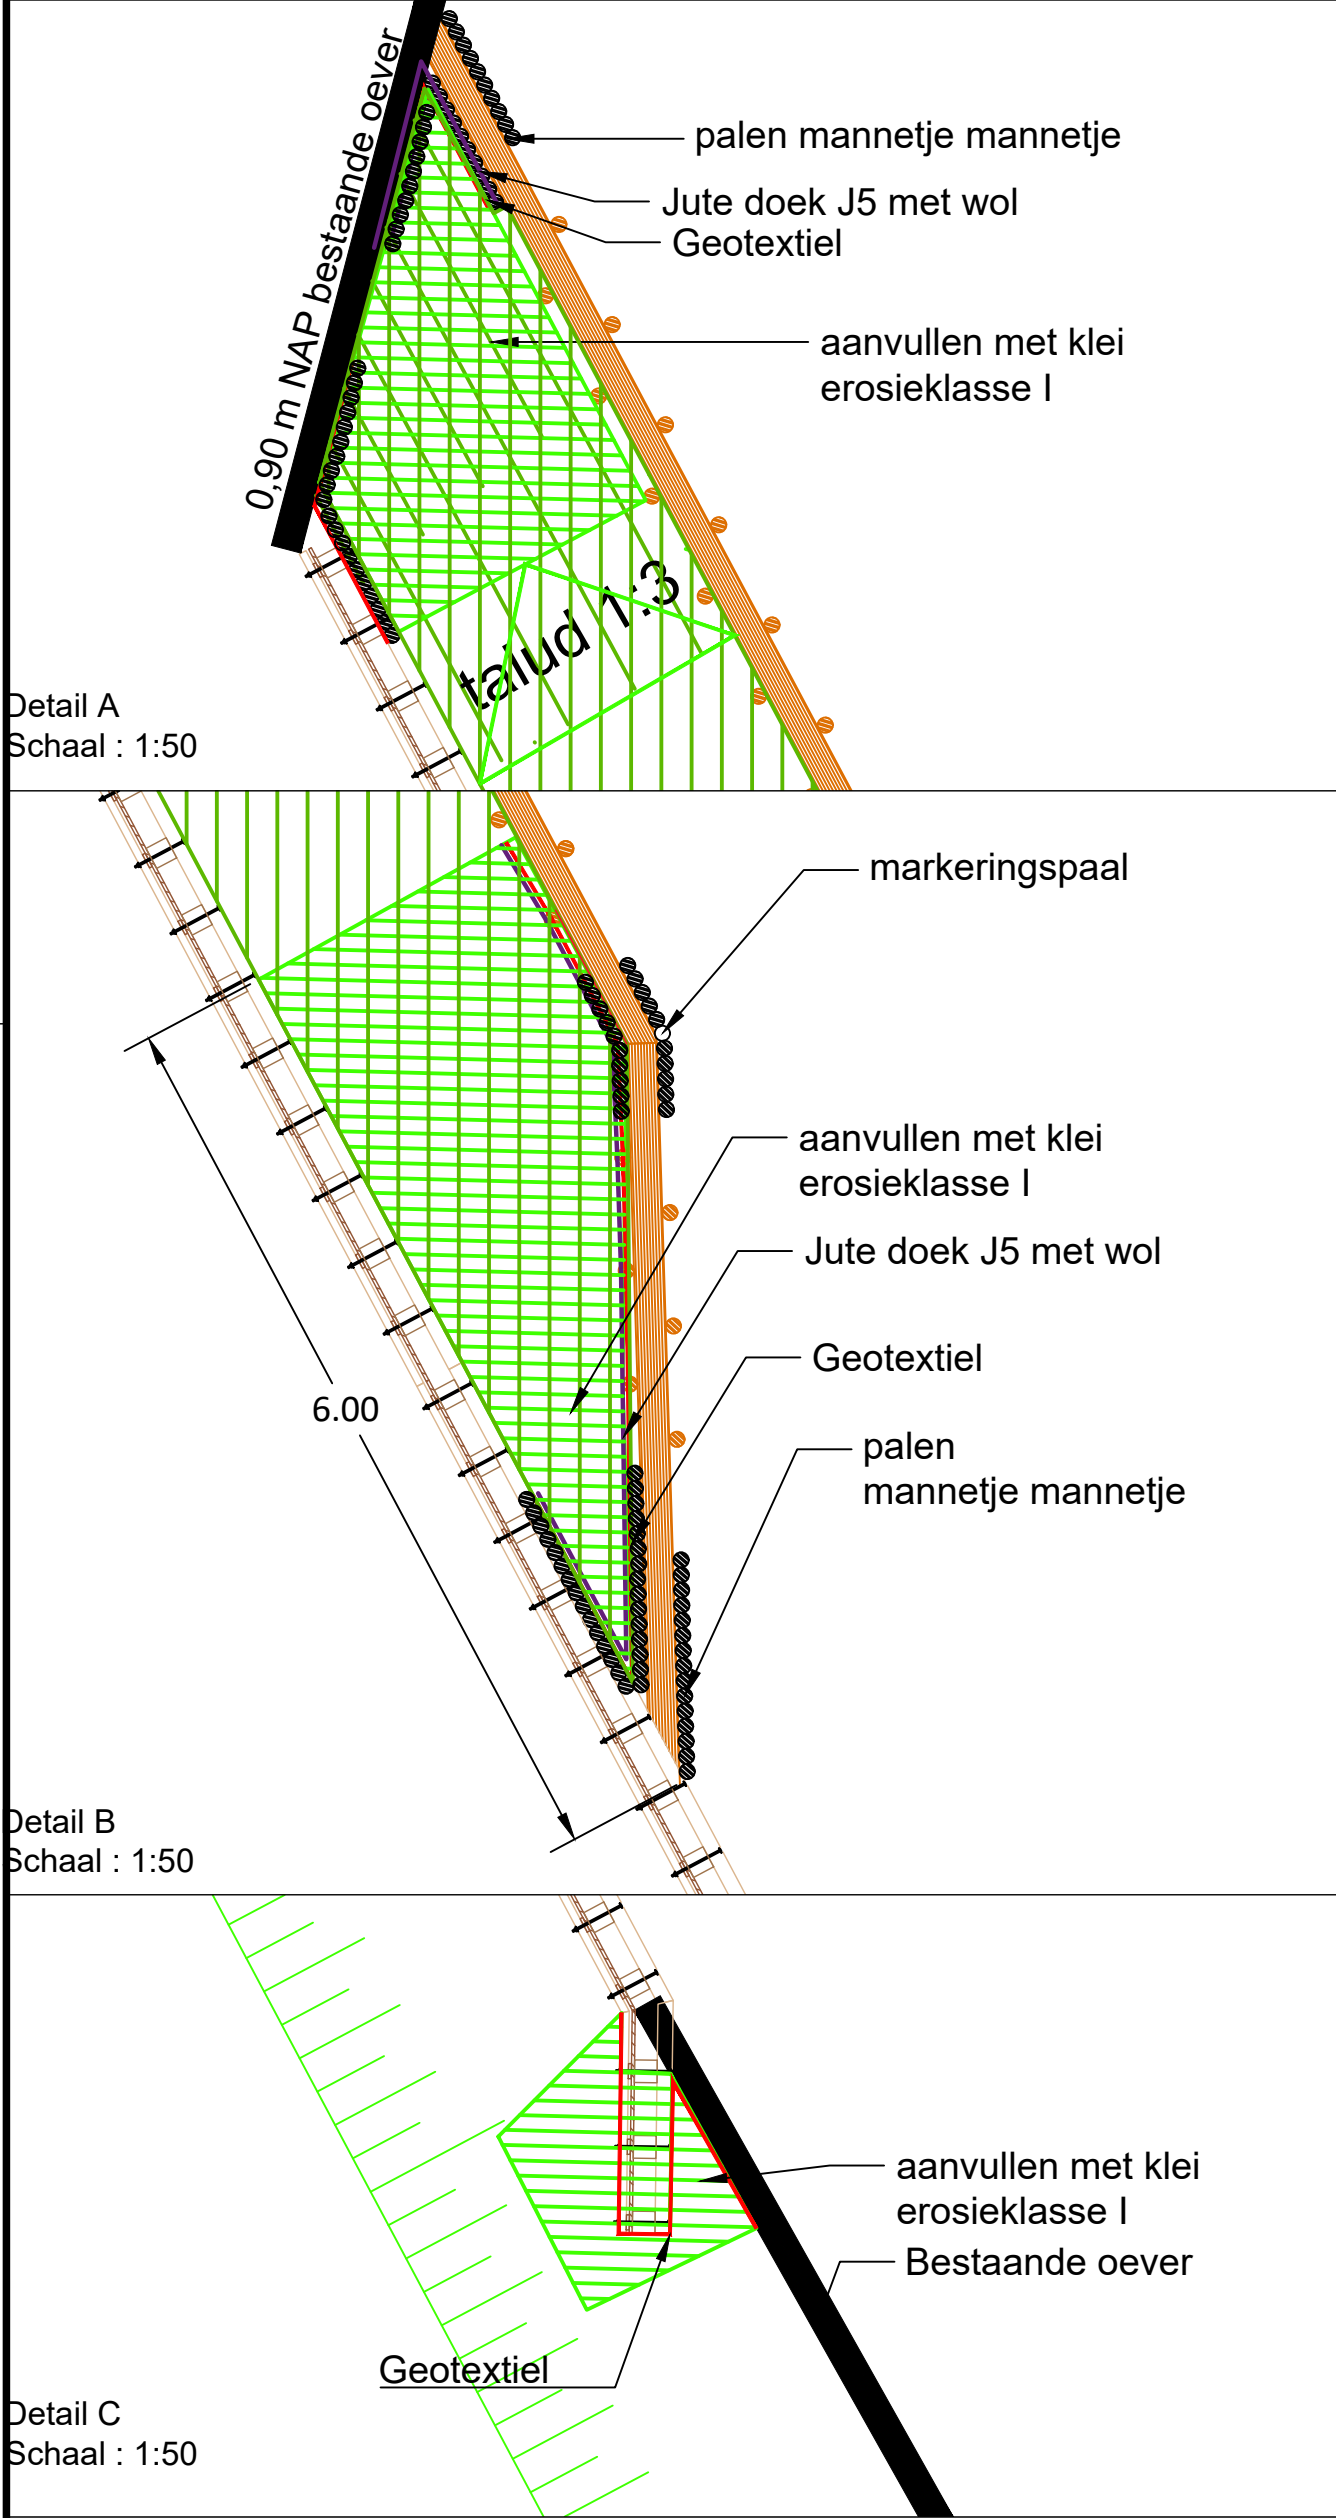

- Legenda**
- Dwarsprofielmeting
 - Vervangen oeverconstructie
 - Aanbrengen vooroever
 - Jute
 - Omdraaien bestaande meerpaal
 - Verwijderen meerpaal
 - Hergebruiken getrokken meerpaal

- Wiepenbundel t.b.v. Fauna in- uittredeplaats (conform Principeprofiel wilgenbeschoeiing wiepenbundel L = 4,0 m)
- Hoogwaterpaal
- Hectometerpaal

- Legenda K&L**
- Kabelbed - middenspanning
 - Kabelbed - laagspanning
 - Mantelbuis-DATA
 - Kabelbed- DATA

Datum Revisie 28-01-2026	Omschrijving DO_definitief	Uitgevoerd R.T.
Opdrachtgever(s): Waterschap Brabantse Delta		
Project: Vervangen oevers vaarwegen		
Onderdeel: Overzichtstekening Rode Vaart Moerdijk		
Tijhuis Ingenieurs Dampden 24C 1624 NR Hoon www.tijhuisingenieurs.nl	Schaal : divers	Tekeningnummer: T125031-BST-TK-0403
	Formaat : 841x594mm	Datum : 28-01-2025
	Getekend : R.T.	
	Gecontroleerd : L.V.	