
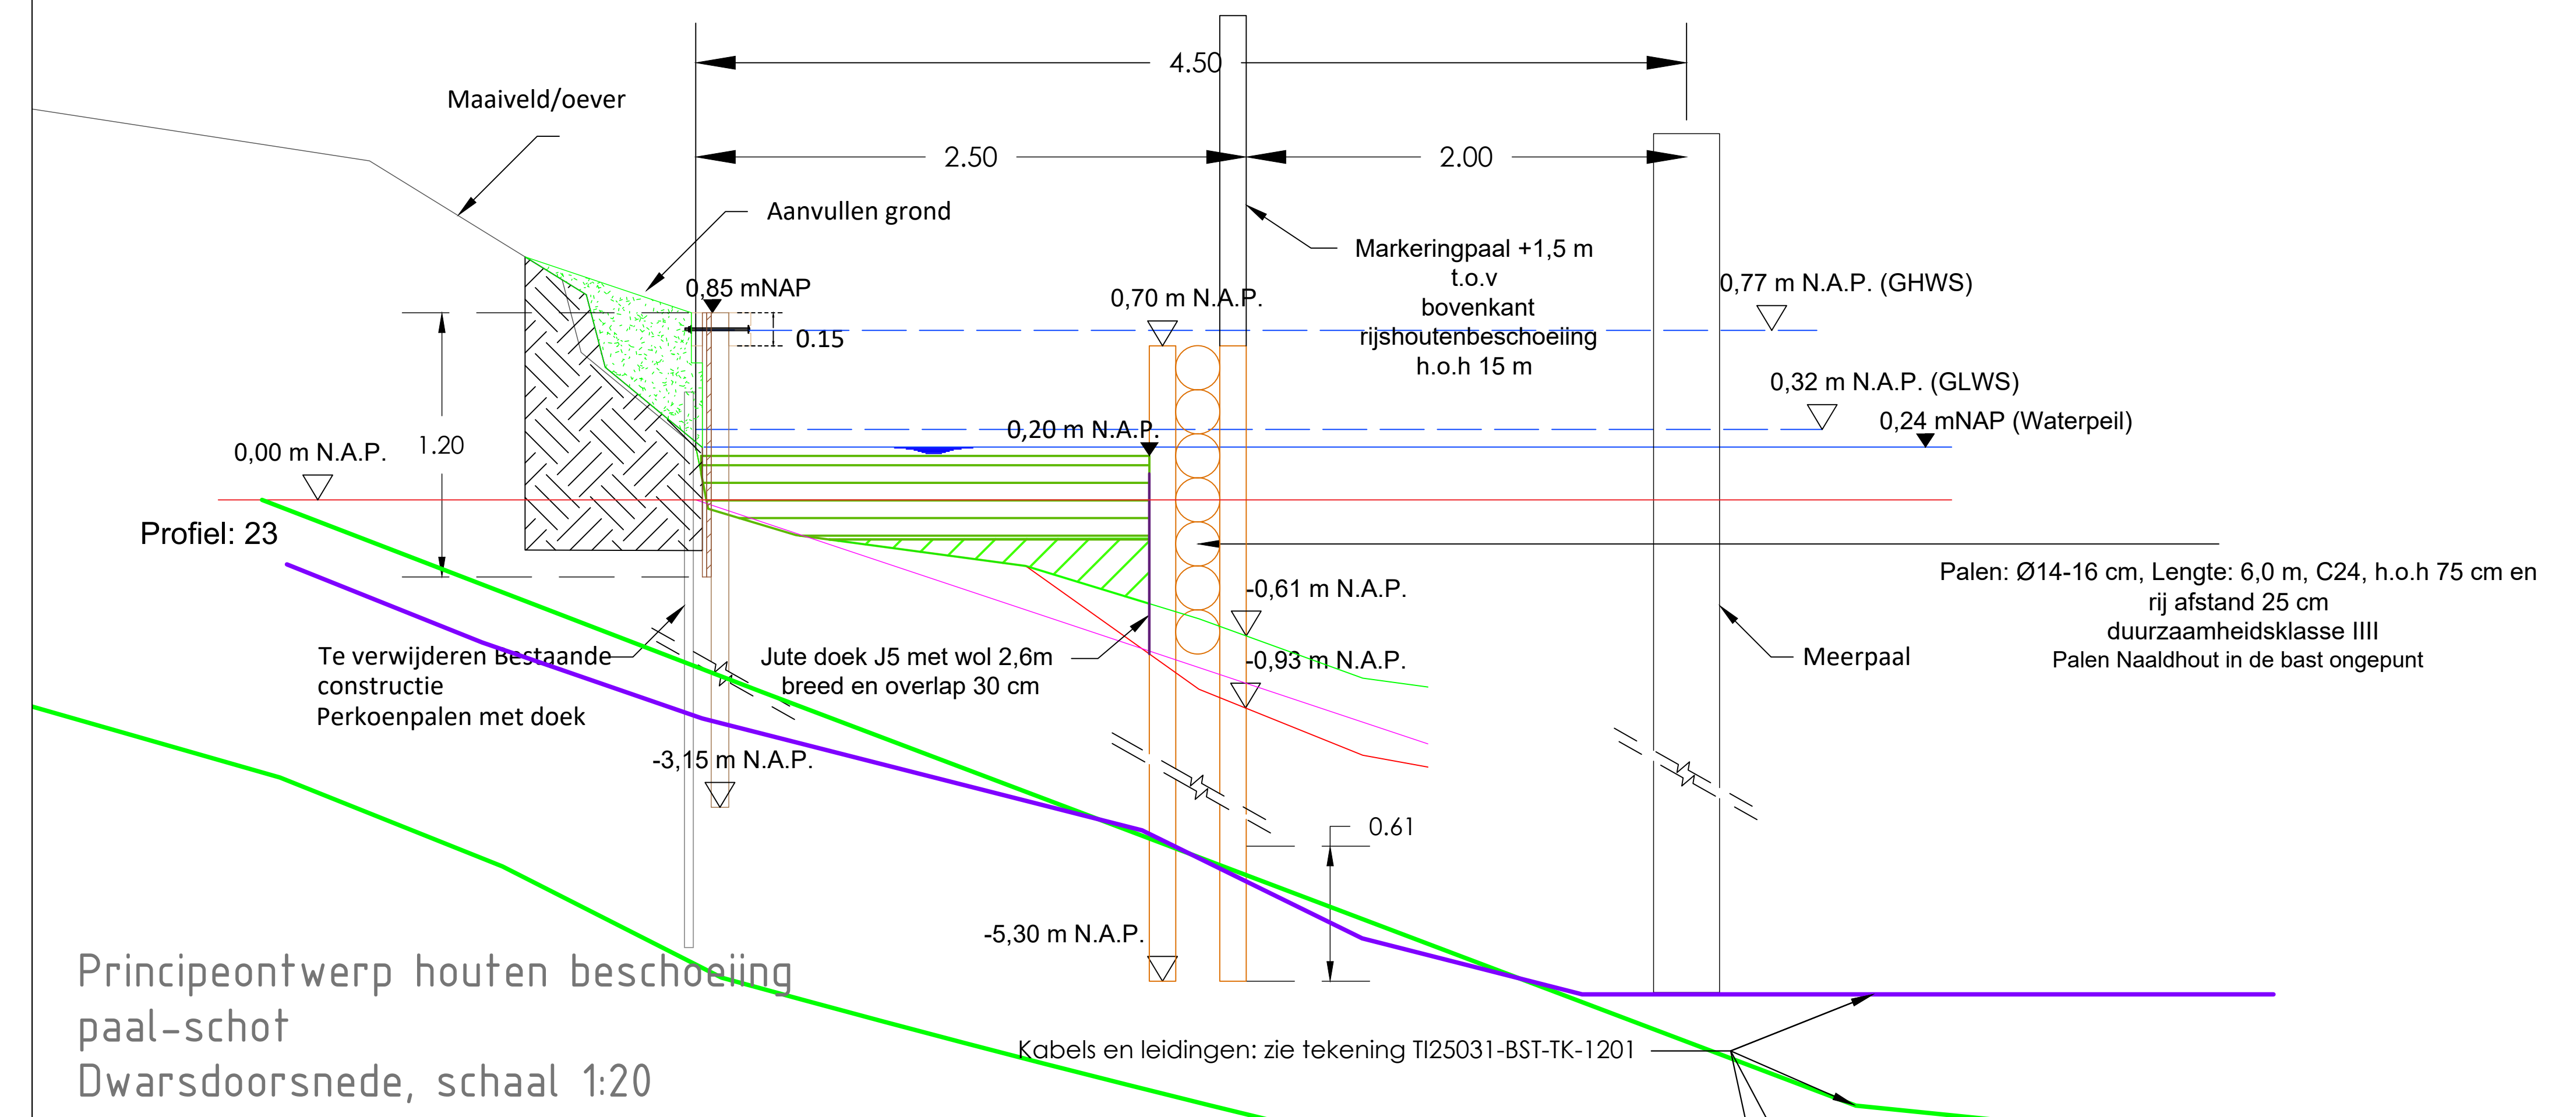
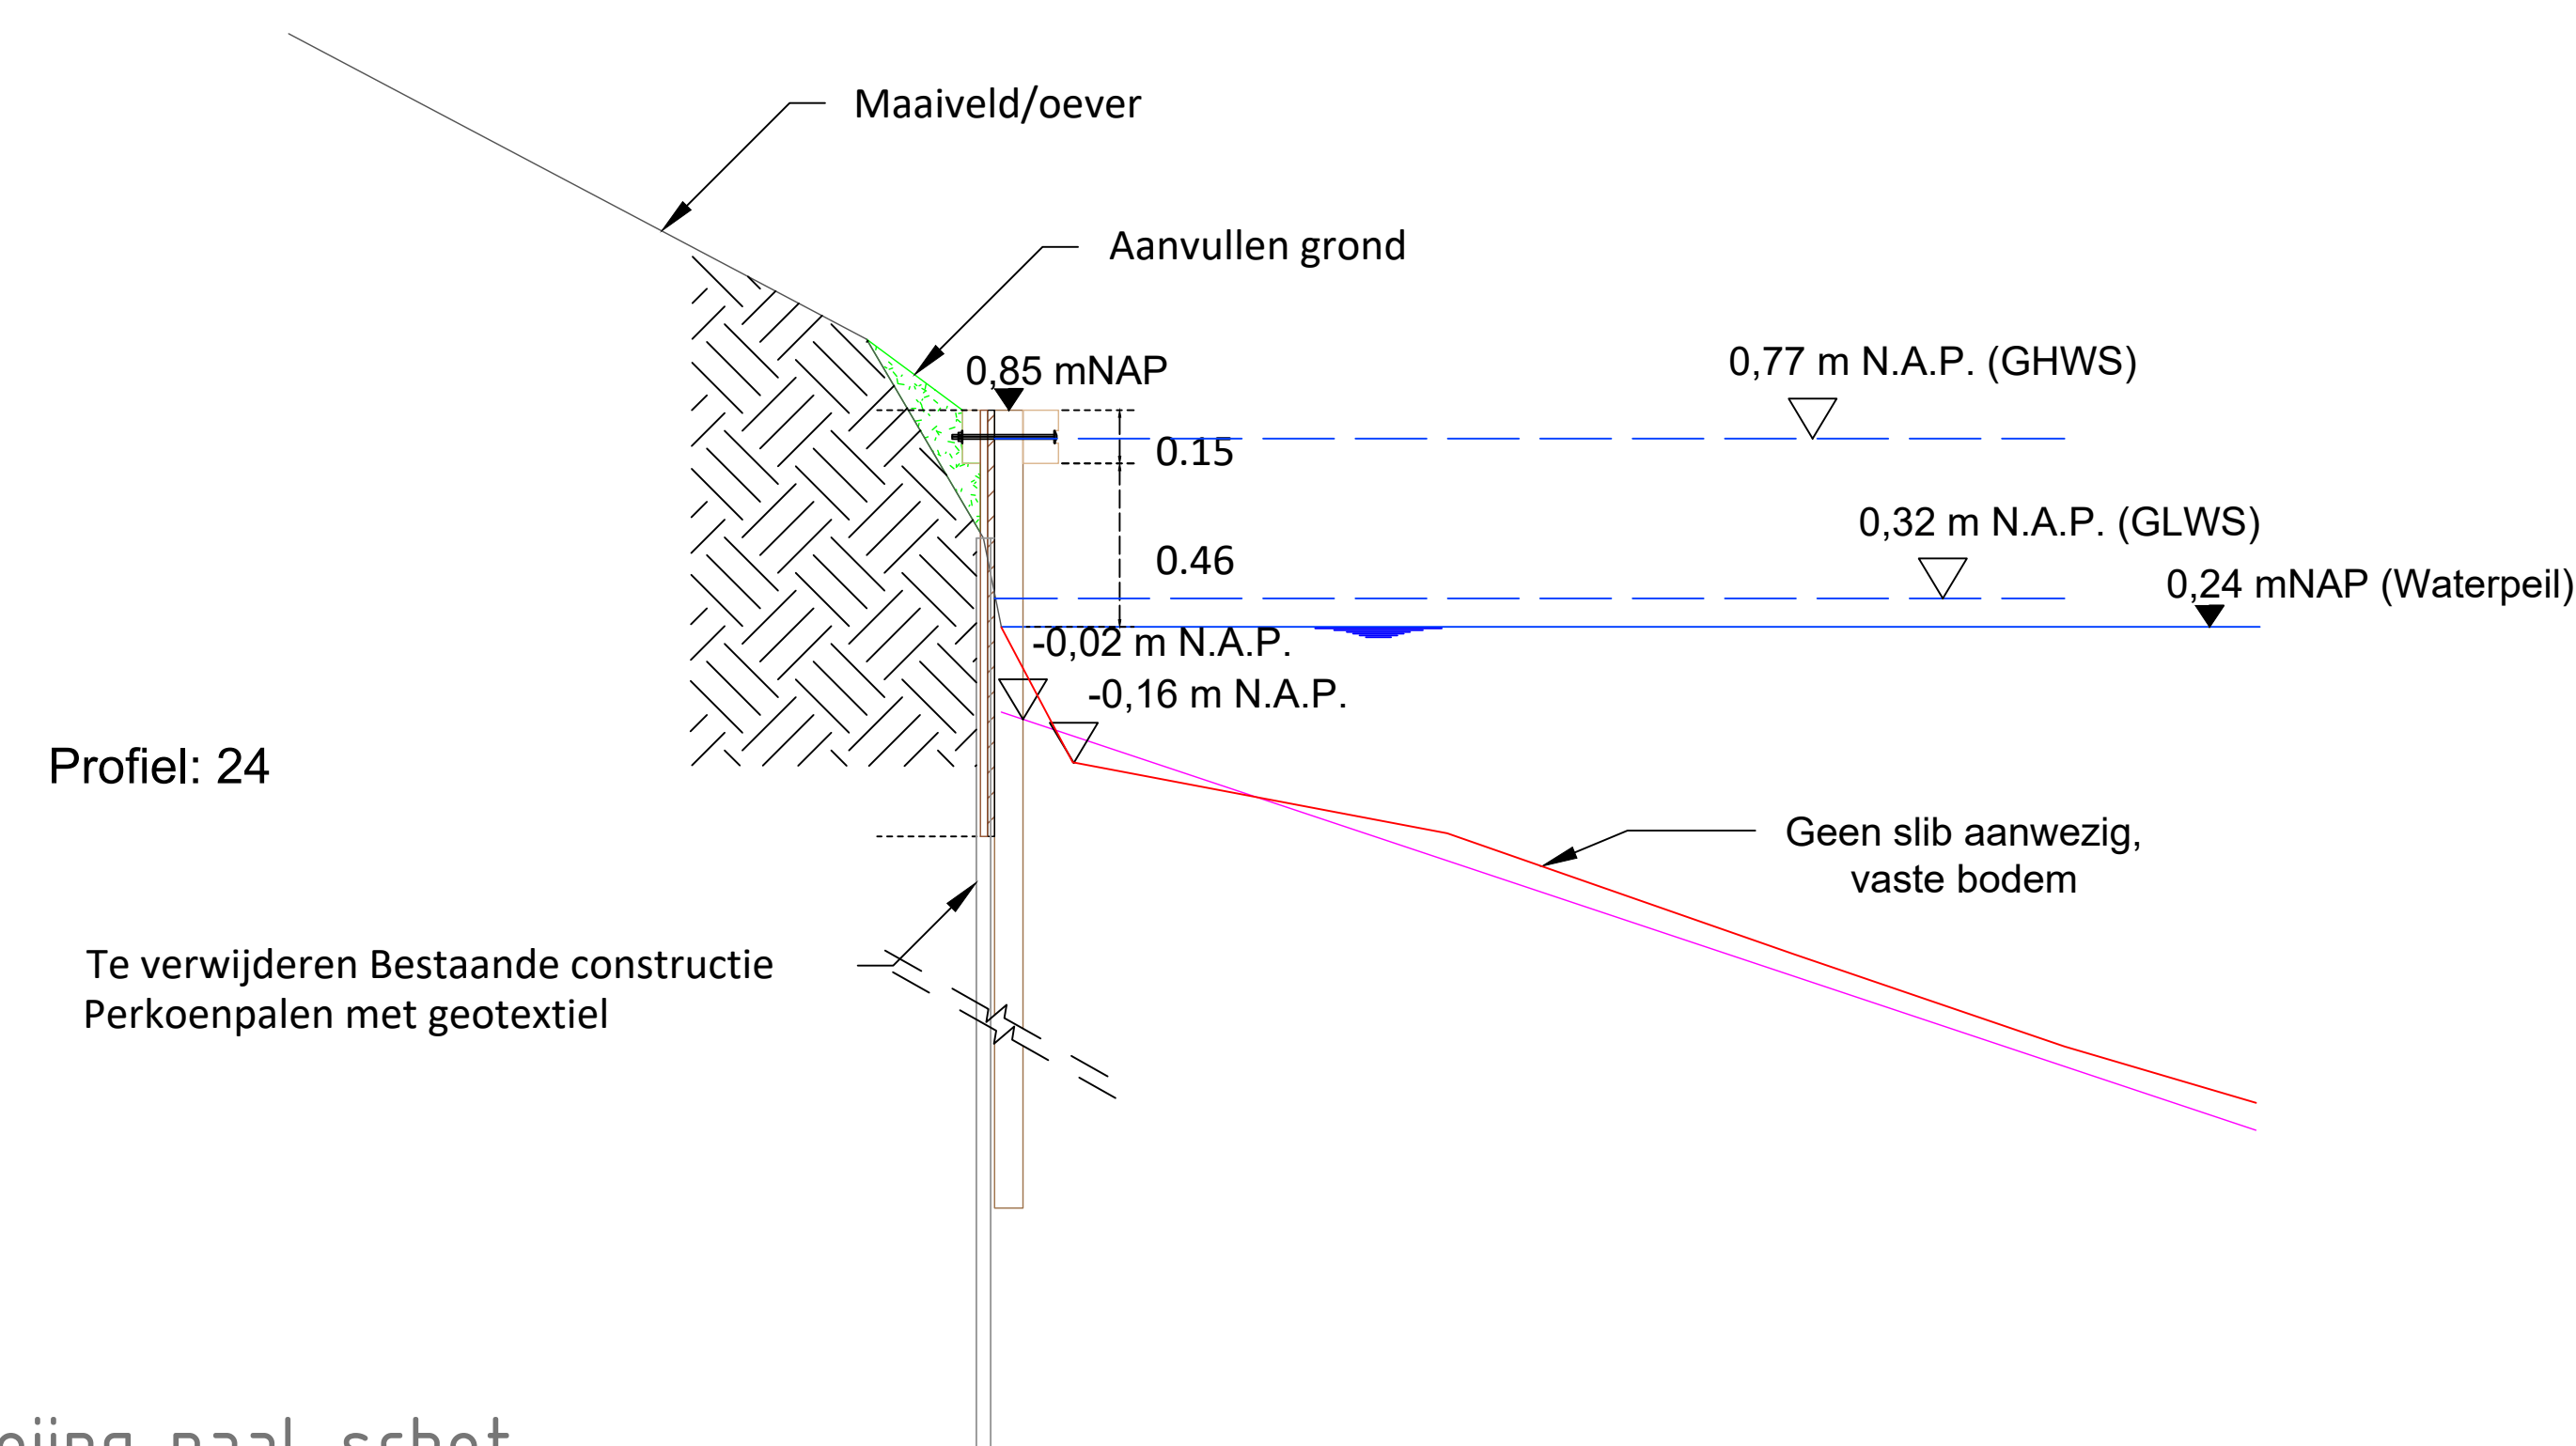
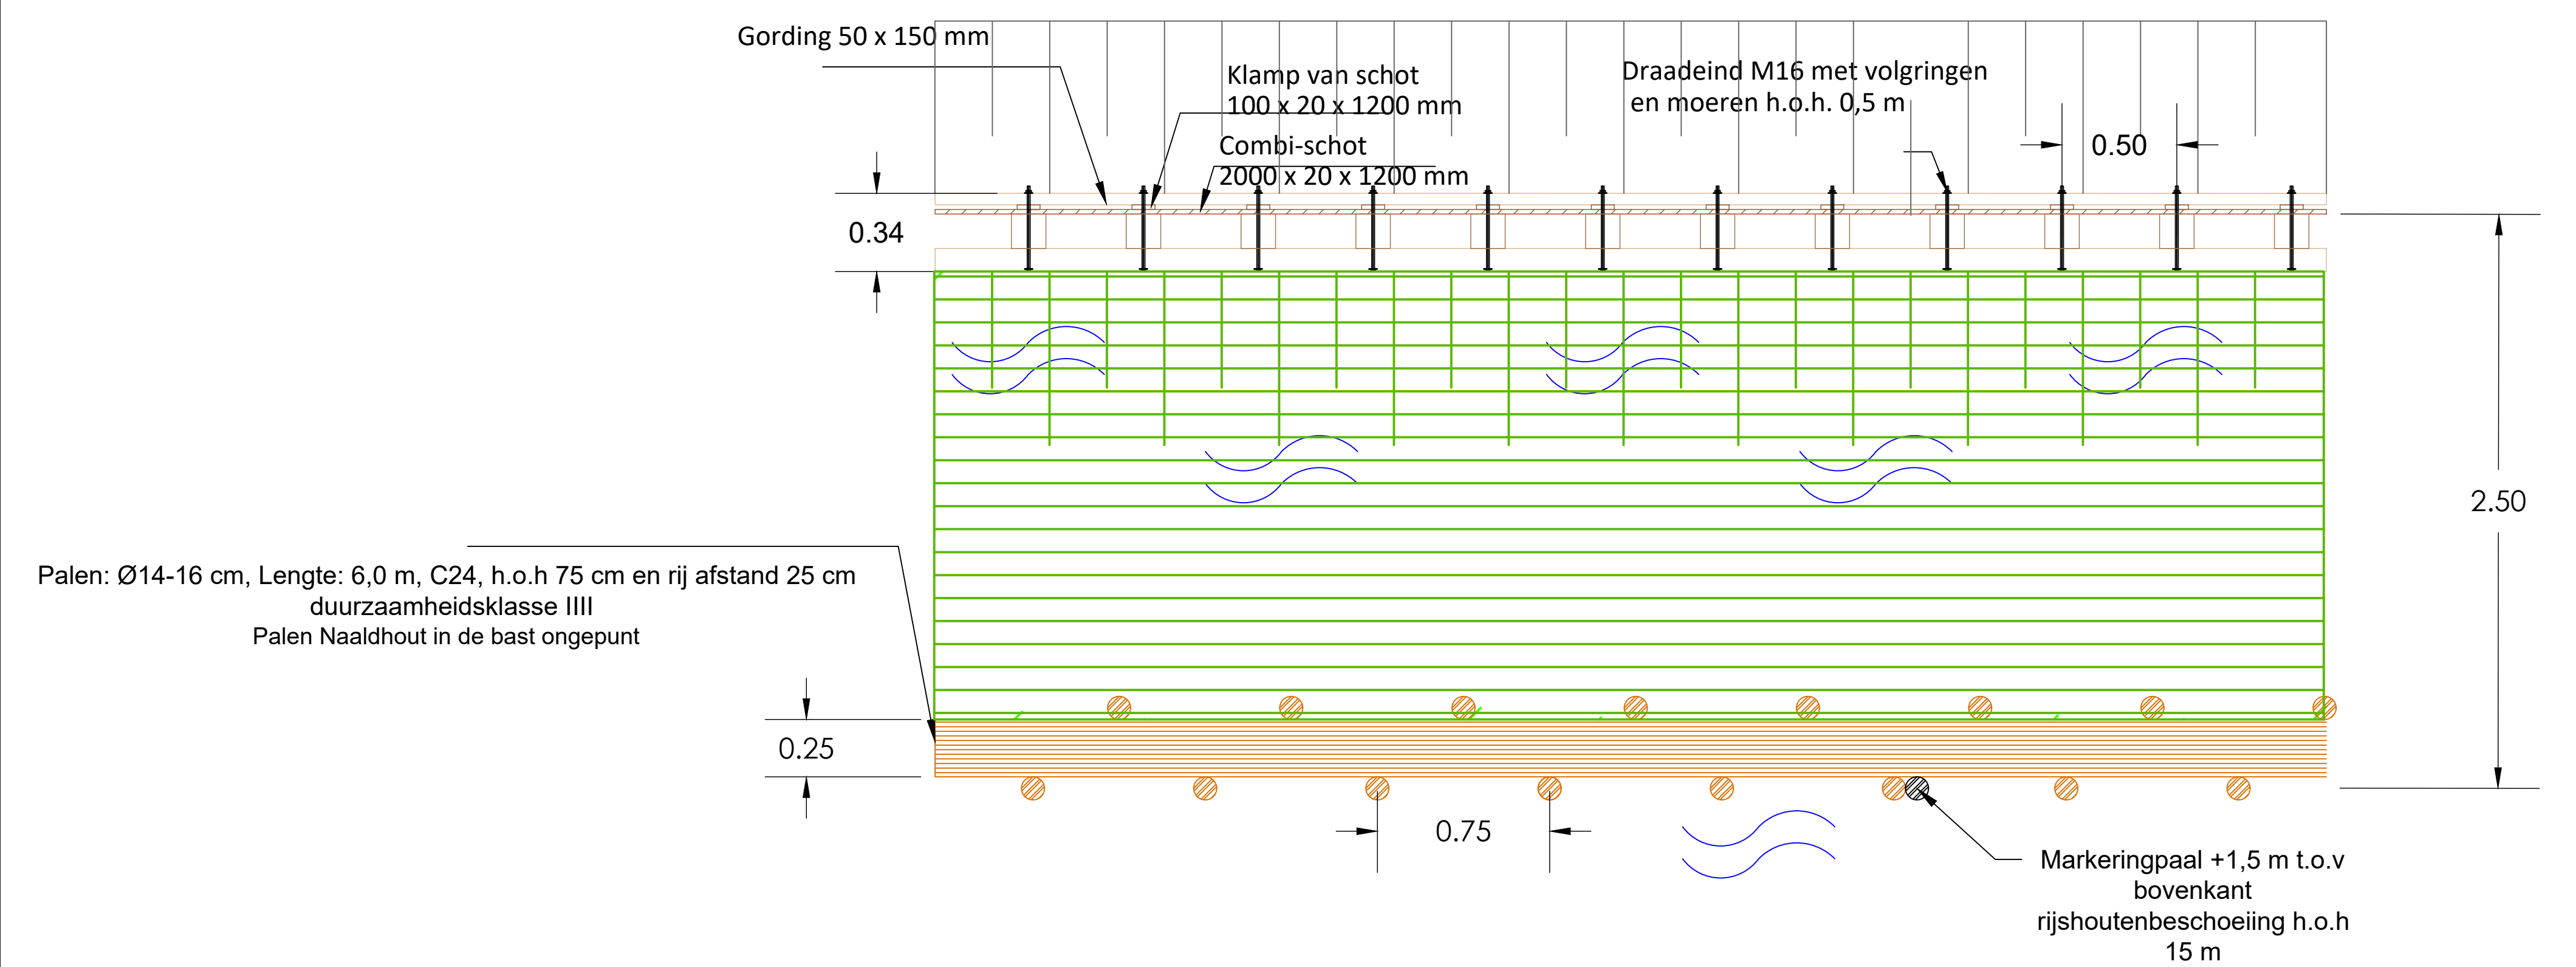
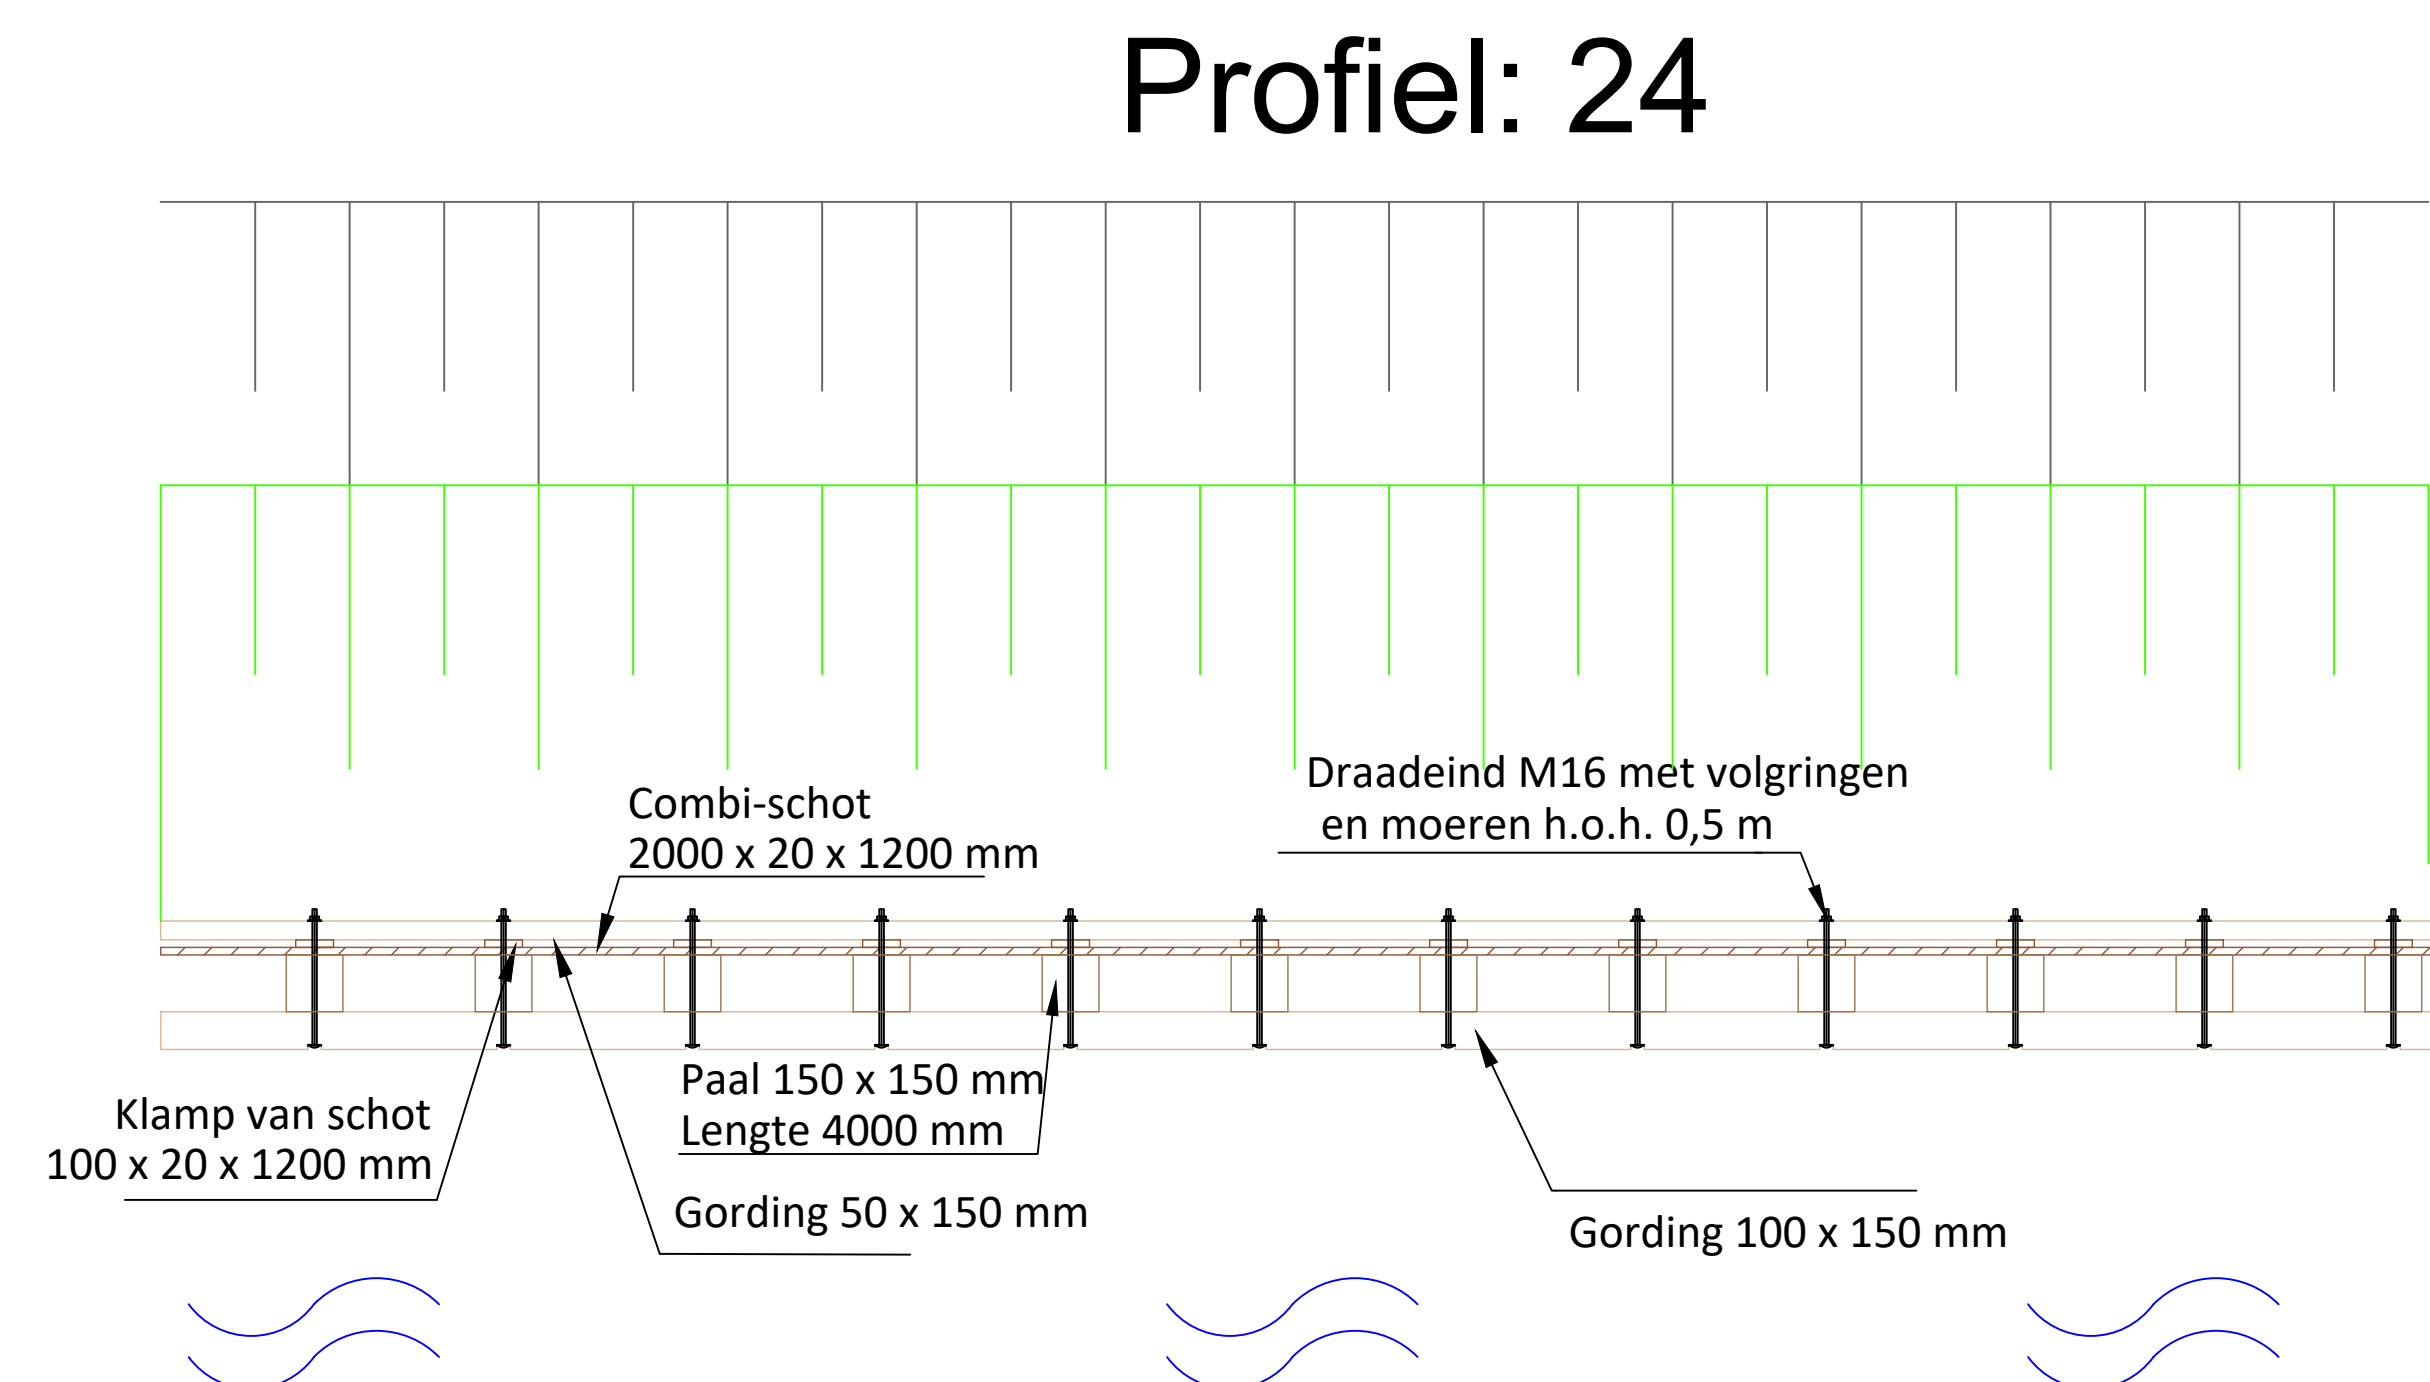
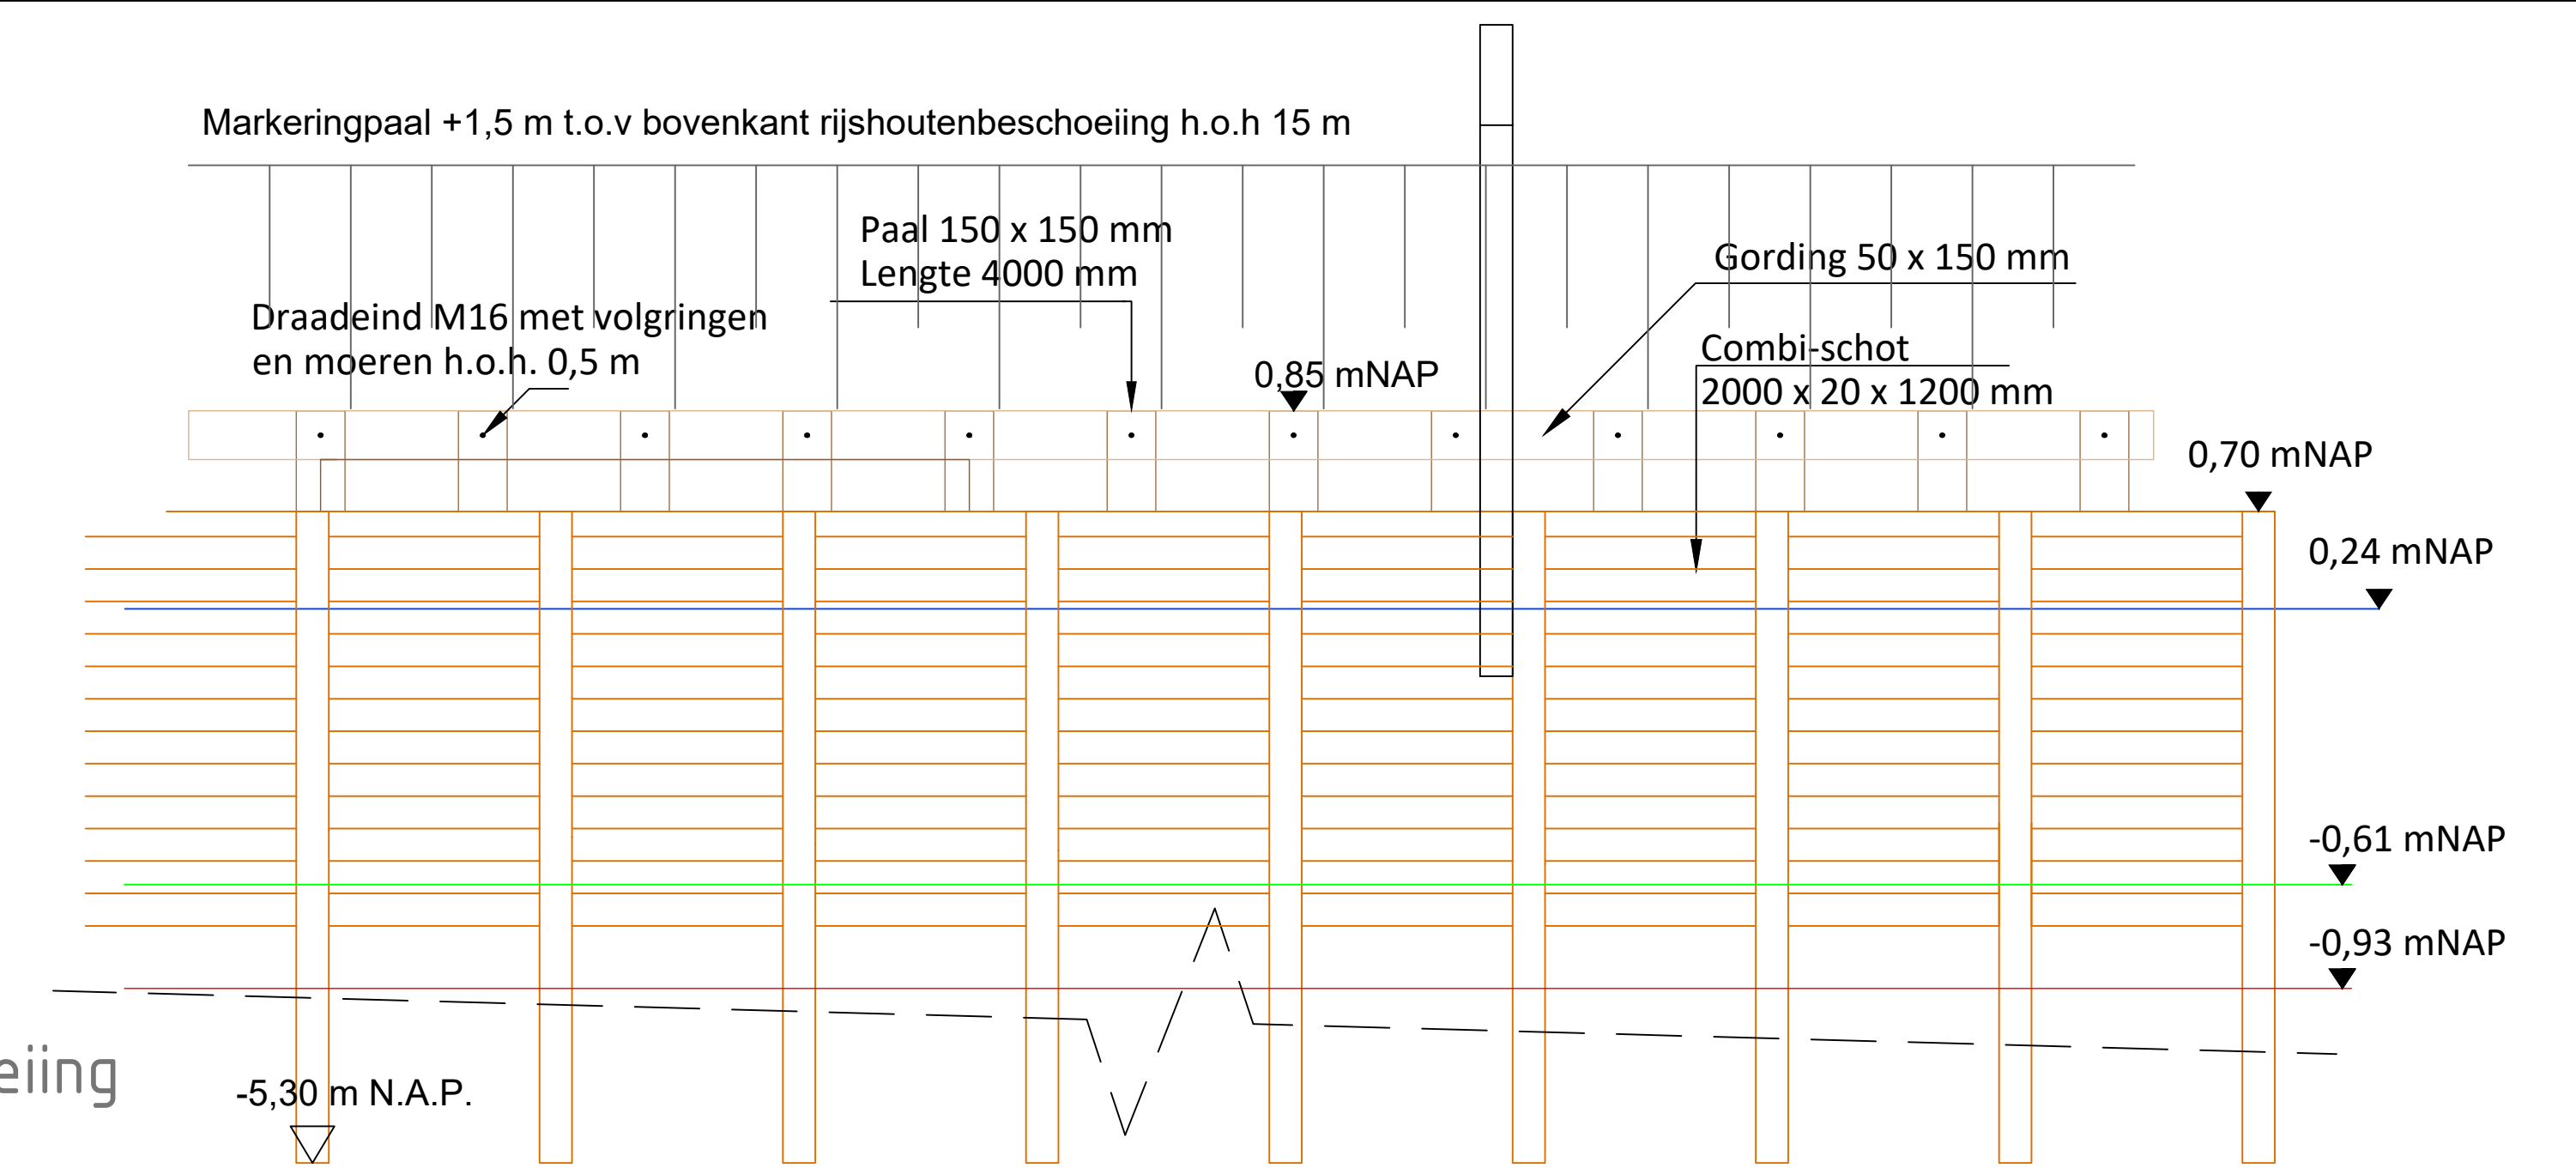


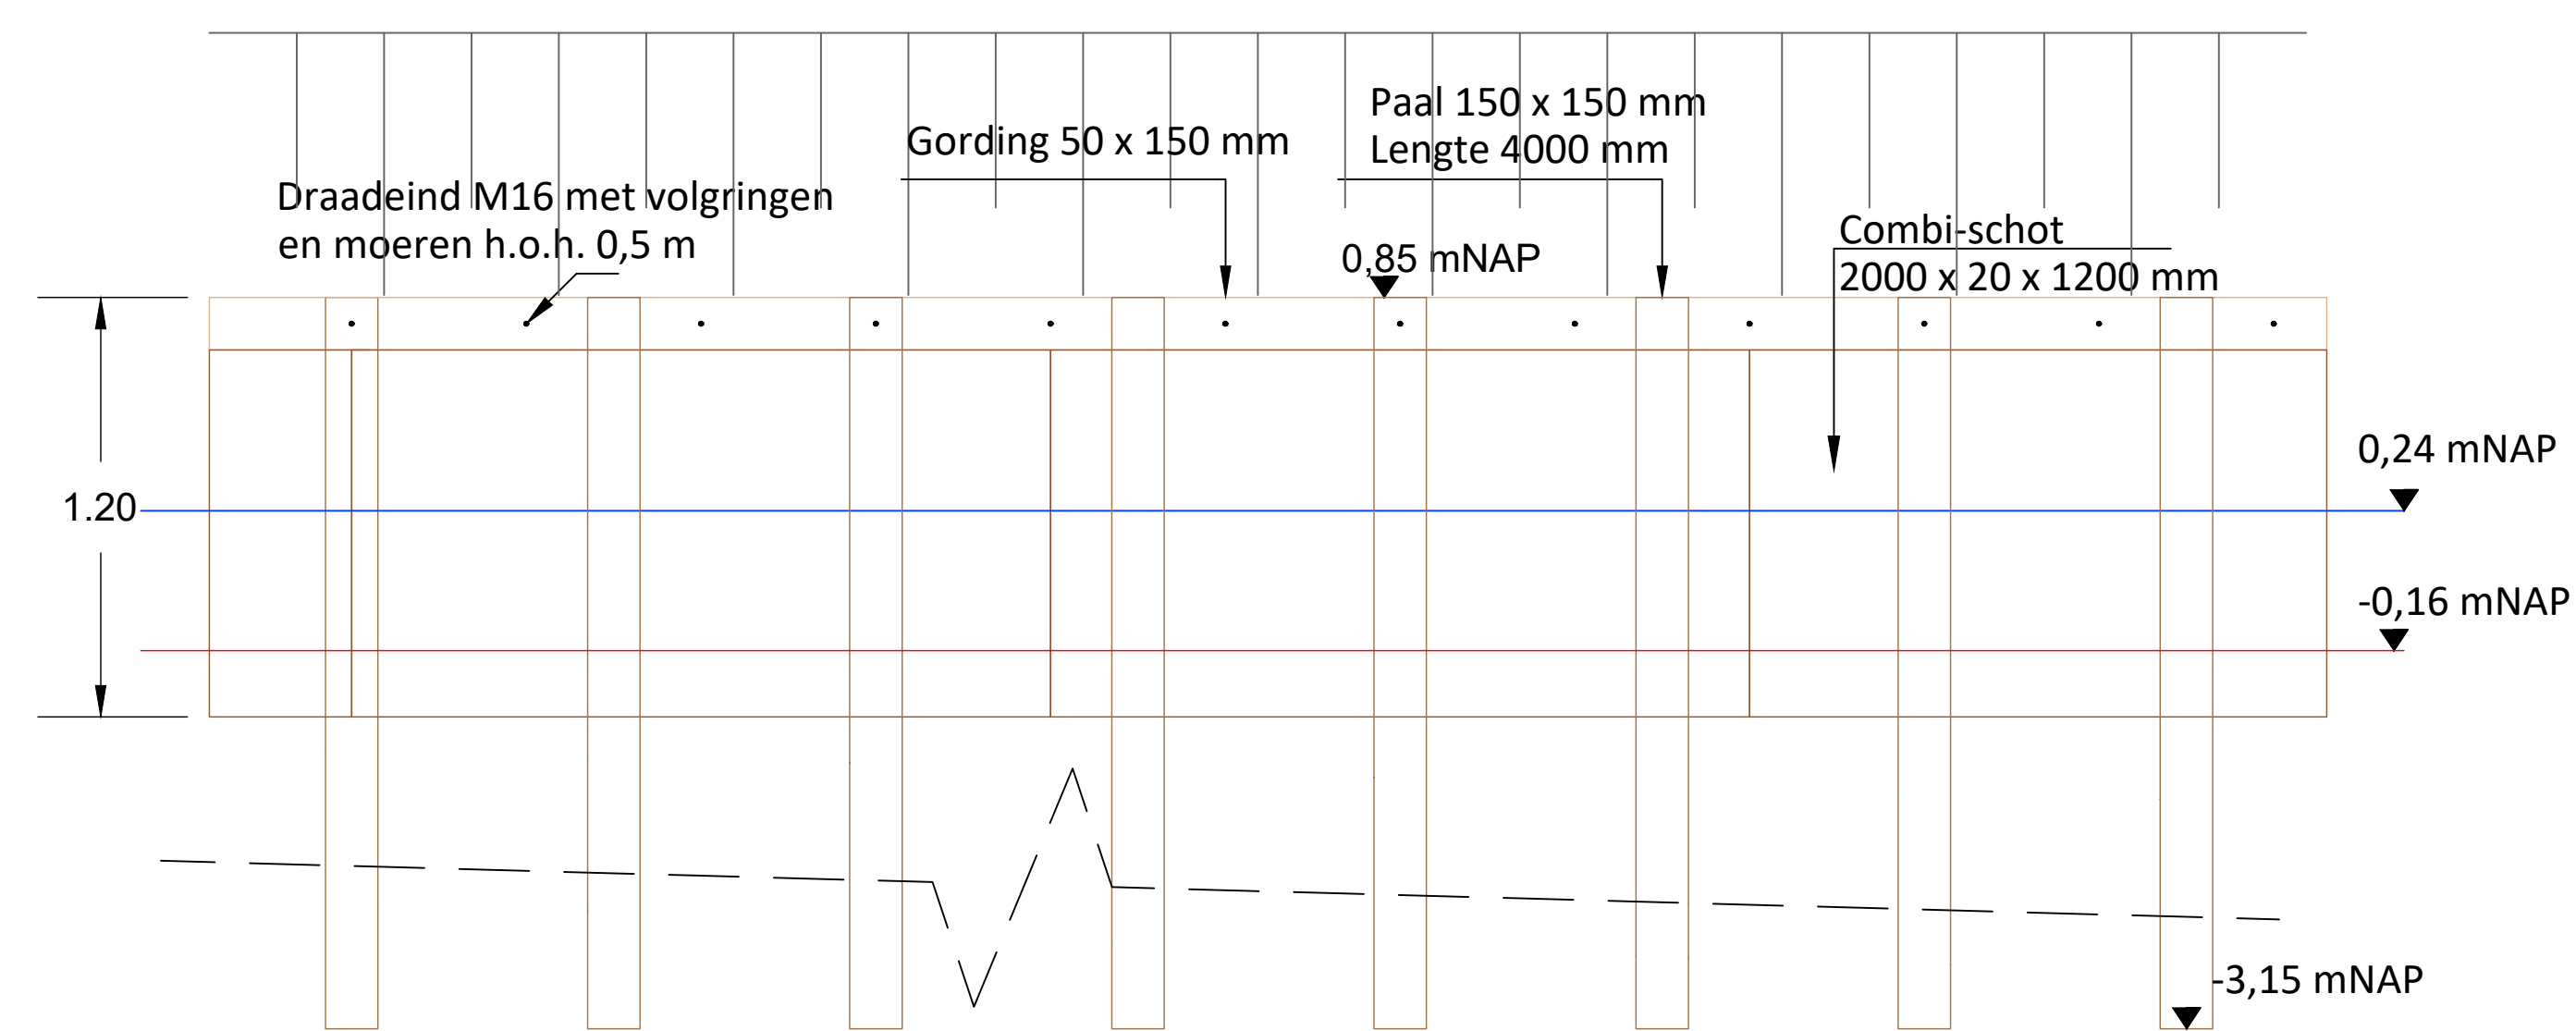

Legenda

	Verankering		Rietplaggen (laagdikte 0,5 m)
	Gording		Toepassen kleigrond
	Perkoenpaal		Bovenkant Siiblaag
	Bestaande constructie		Jute
	Hoogwaterpaal - markering		Leggerprofiel
	Water		Vaste bodem
	Gemiddeld laagwaterstand (GLWS)		Maaiveld
	Gemiddeld hoogwaterstand (GHWs)		Afbreeklijn
	Bestaande grond na ontgraven terug aanbrengen		Aanvullen grond

Datum invulo	Omschrijving	Uitgevoerd
28-01-2026	DO_definitief	R.T.
Opdrachtgever(s) Waterschap Brabantse Delta Project Vervangen oeververdedigingen vaarwegen WSBD Onderdeel Principetekening Roode Vaart Moerdijk		
 Tijhuis Ingenieurs BV 1624 NR hoorn www.tijhuisingenieurs.nl	Schaal	1:20
	Formaat	A0
	Gedateerd	R.T.
	Gecontroleerd	L.V.
		Tekeningnummer: T125031-BST-TK-0901
		Datum : 28-01-2025