




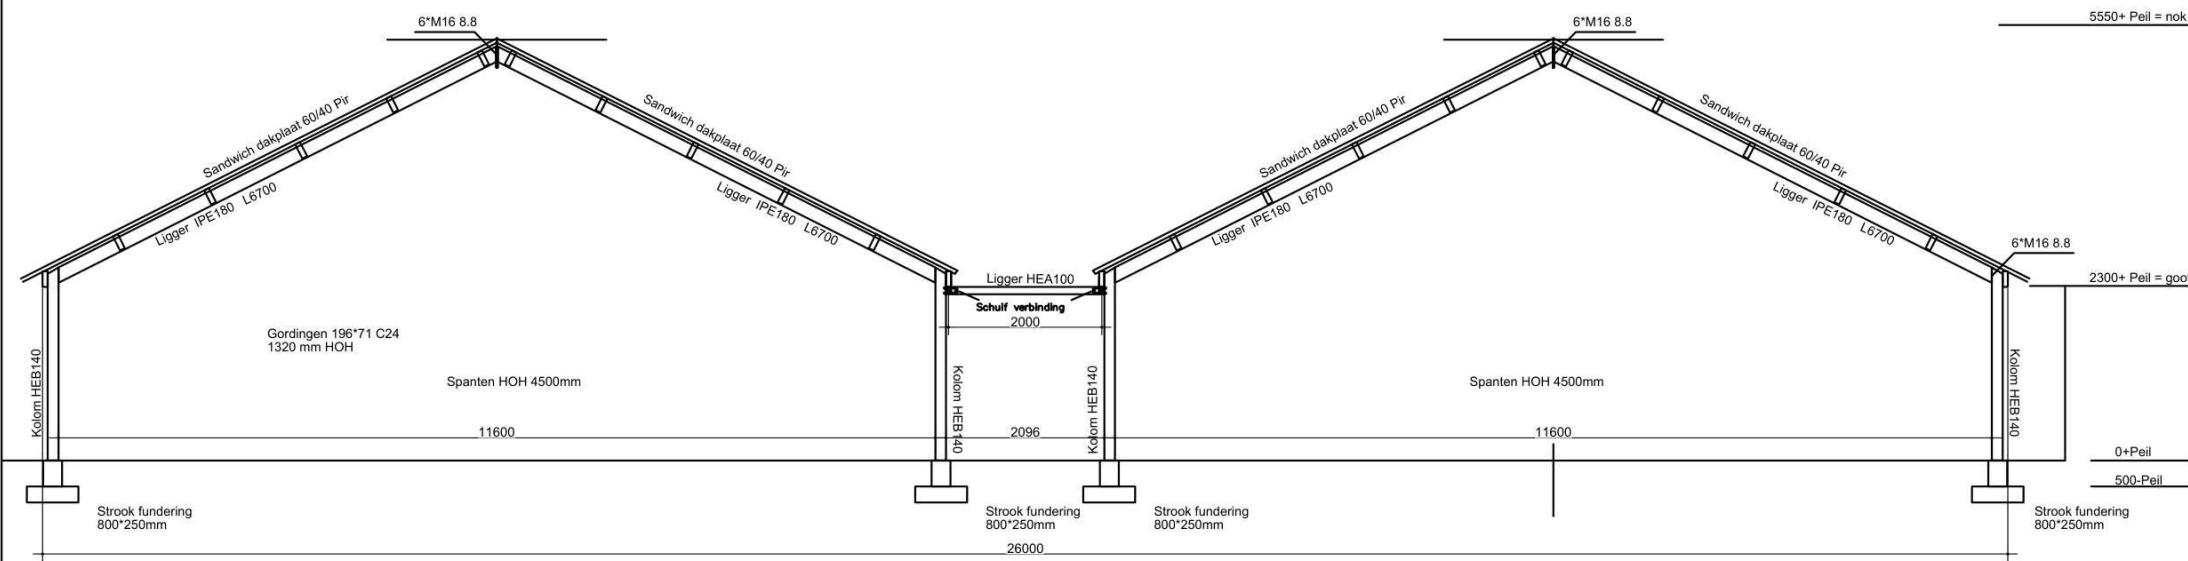



Doorsnede A-A

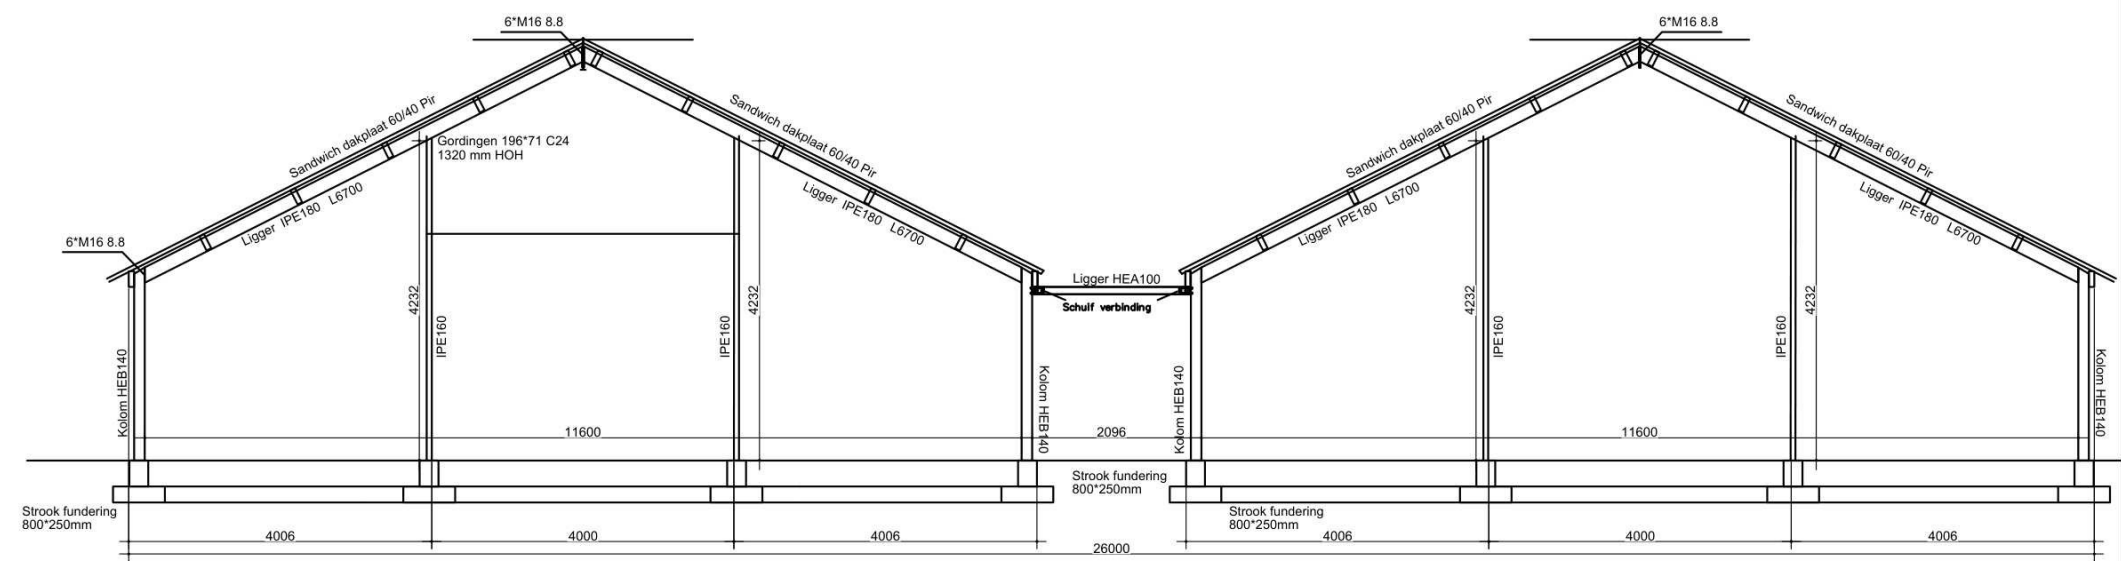

Gevel

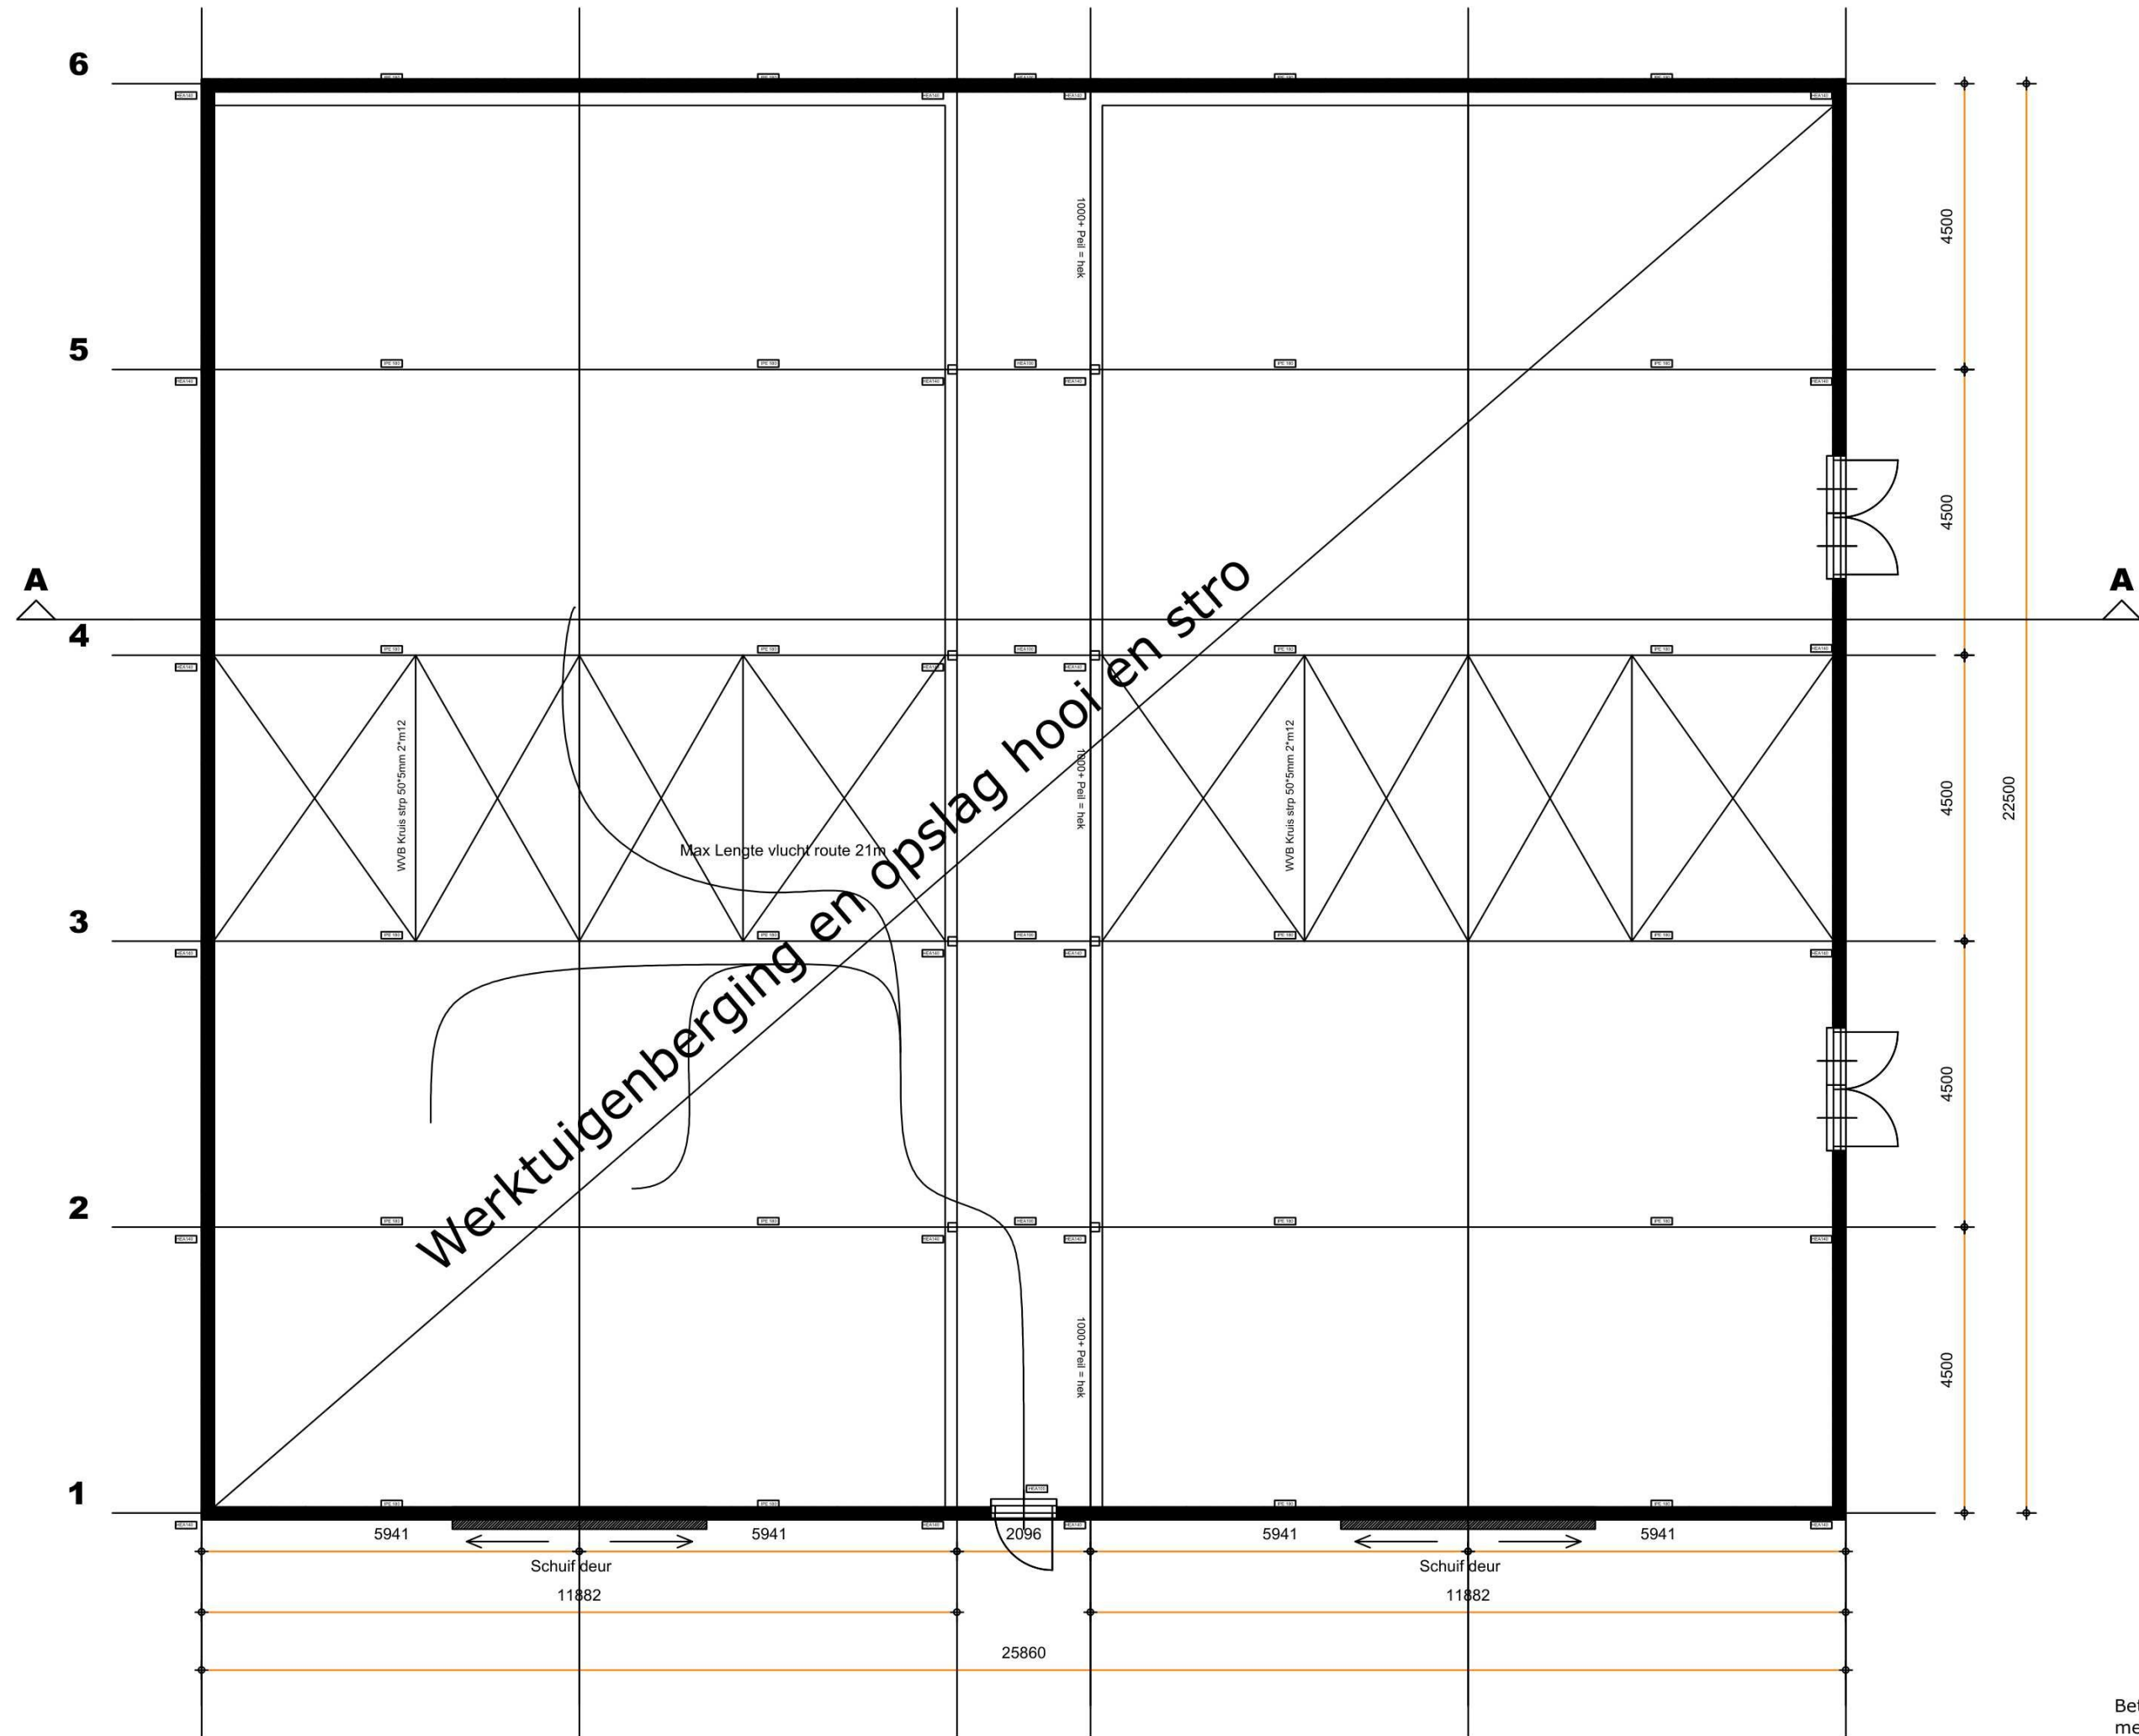

Situatie: Kaart noordelijk gericht
Sektie: 1088
Schaal: 1:1000

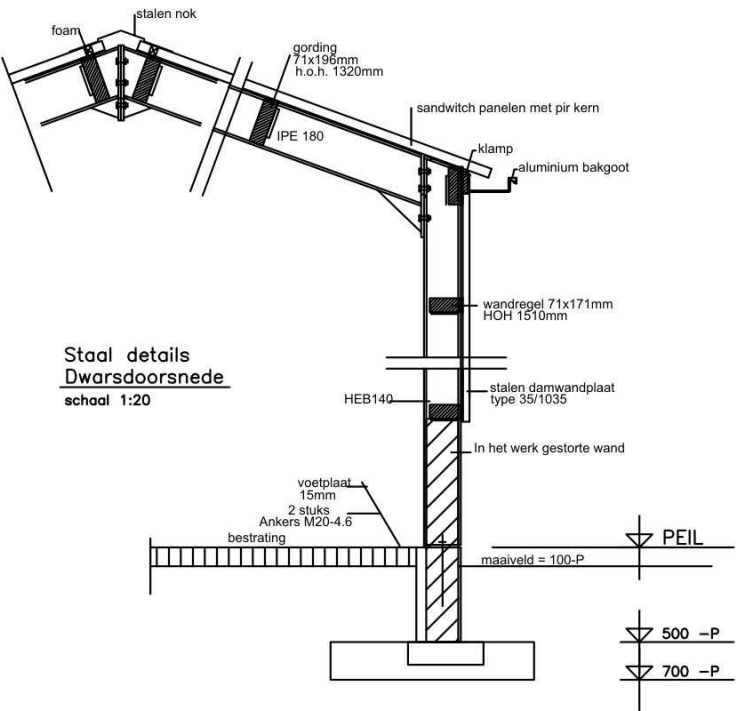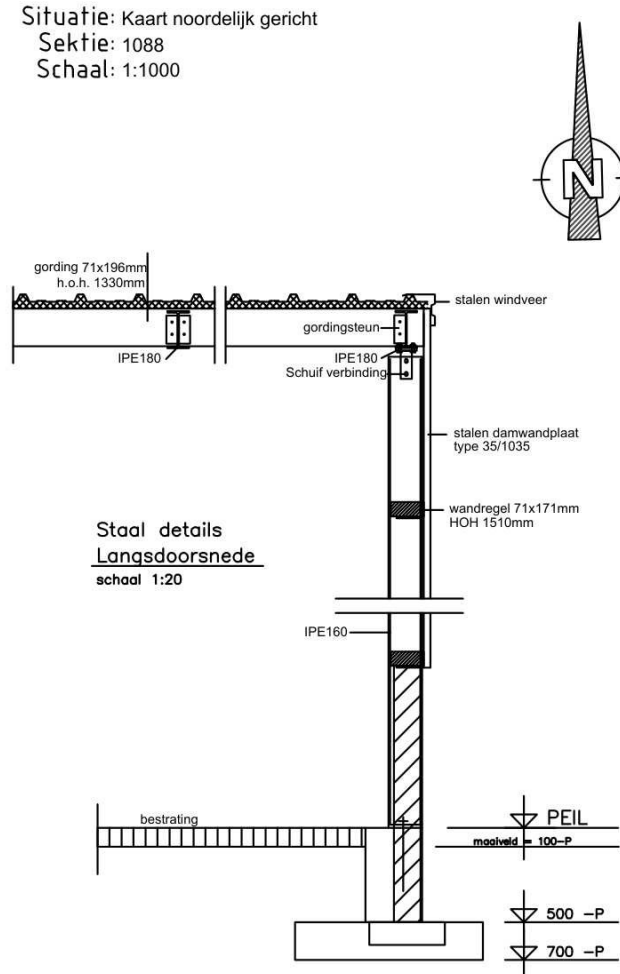

Alle maten in millimeters
Alle maten en aantallen in het werk te controleren
Alle beton-, staal-, en hout-constructies volgens opgaaf constructeur
Onze opdrachten worden uitgevoerd volgens De Nieuwe Regeling 2011 Rechtsverhouding opdrachtgever-architect, ingenieur en adviseur DNR 2011.

	In opdracht van: Snoertsebaan 2 Liessel	formaat A2
project:	BS20240806GS	
onderdeel:	Loops voor werktuigenberging en opslag hooi en stro.	
schaal:	1:100 / A1 Maten in MM	
tekening nummer:	001a	D.d. 28-11-2025

Betreft een tweedehands loods die opnieuw gebouwd wordt met nieuwe sandwich dakplaten.
In het kader van duurzaamheid en hergebruik bestaande materialen