


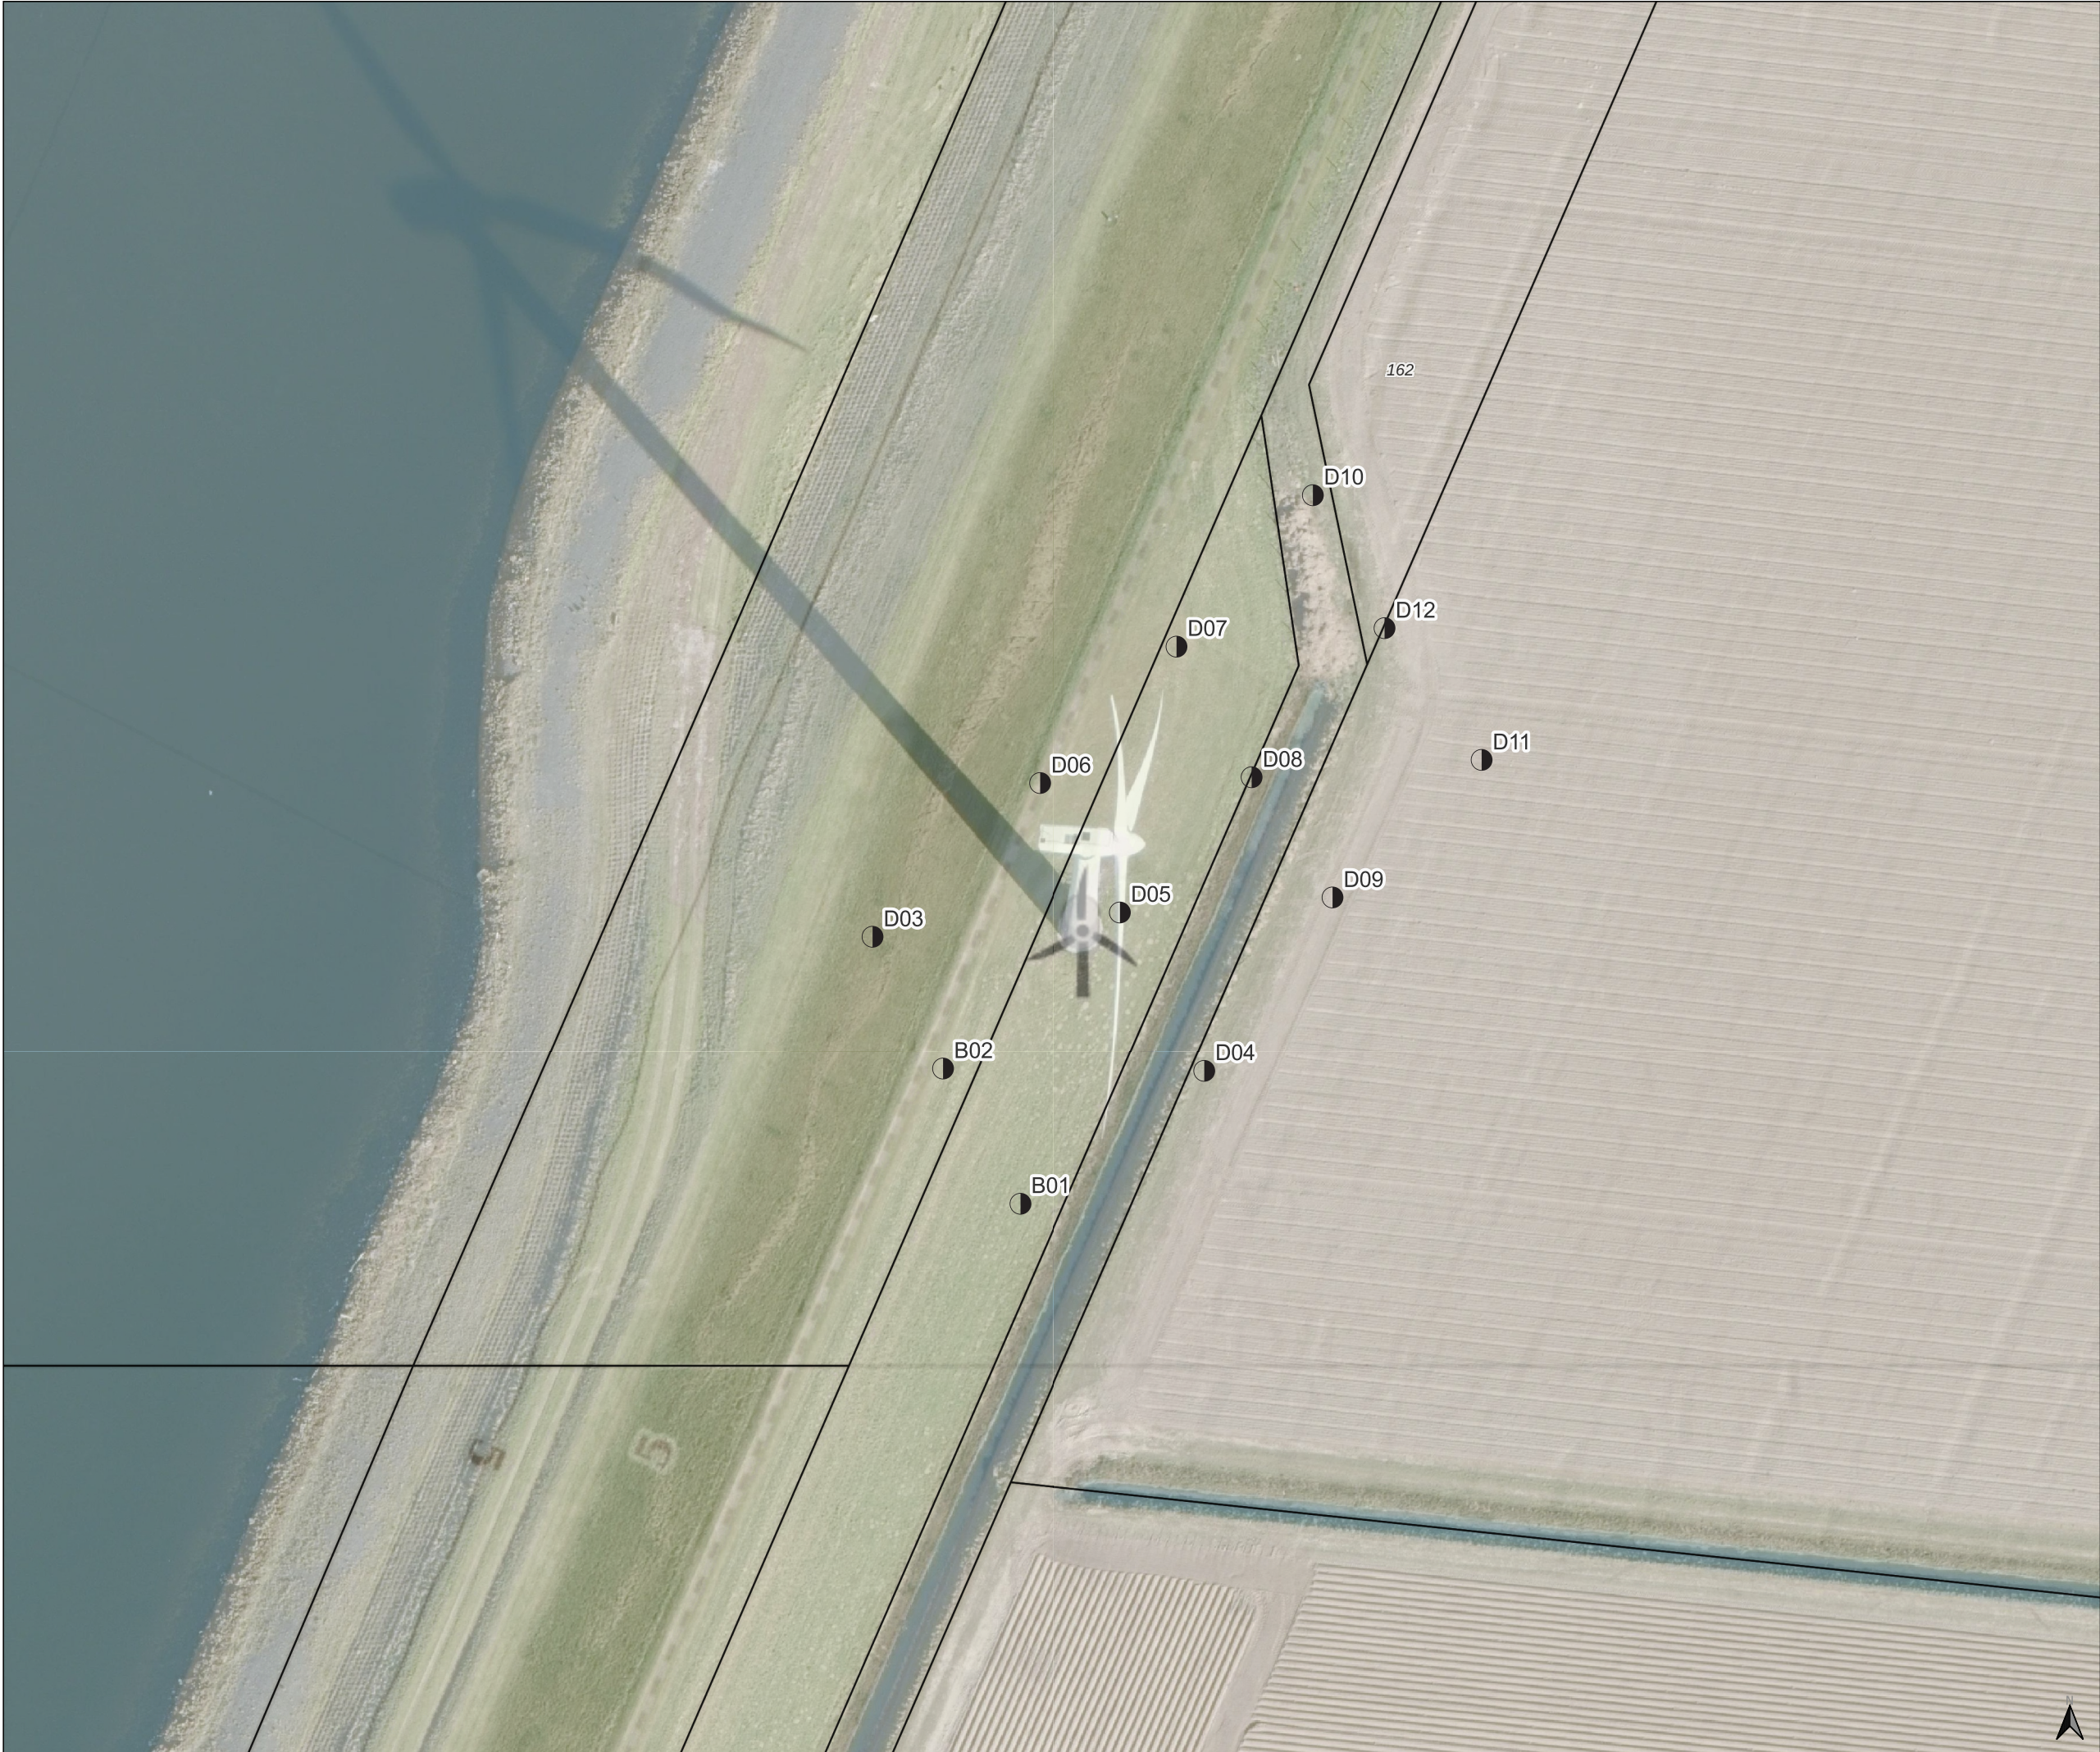


**Oriënterend PFAS onderzoek
(Steigerweg te Heijningen)**

Boorplan

Legenda

● Boring tot 1,0 m-mv

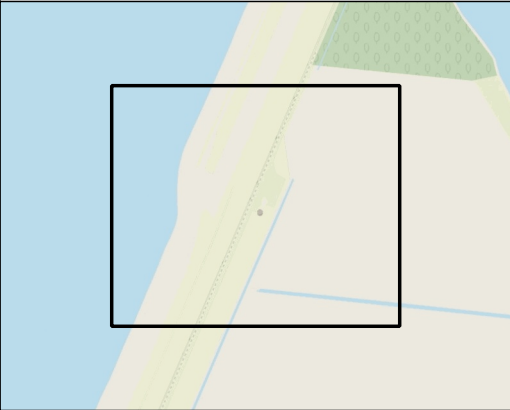

Opdrachtgever: Provincie Noord-Brabant

Datum: 24-10-2025
Schaal: 1:563,075269
Status: Definitief

Projectnummer: 327101654
Formaat: A3 Landscape
Tekenaar: RdG

