




VOORAANZICHT
SCHAAL 1 : 20

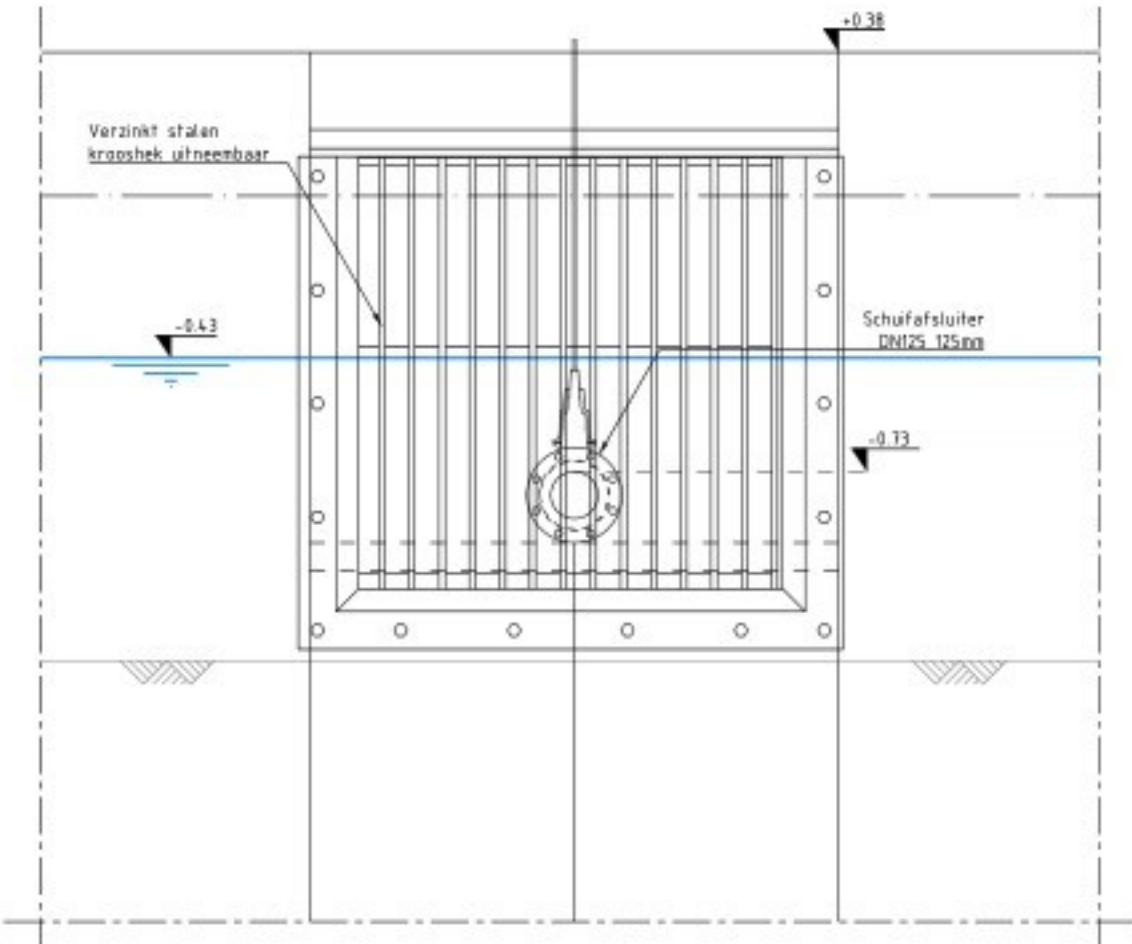


BOVENAANZICHT
SCHAAL 1 : 20

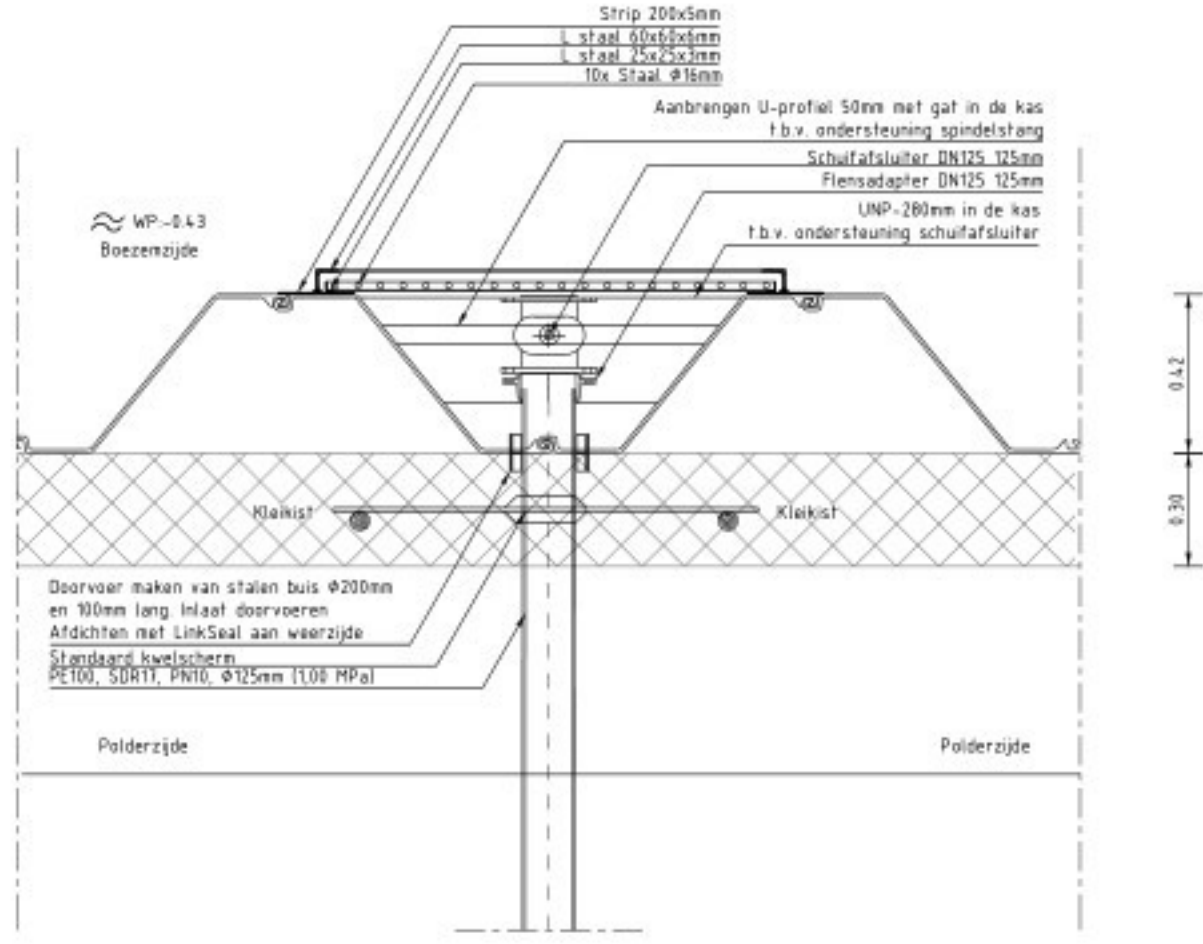


ZIJAANZICHT
SCHAAL 1 : 20

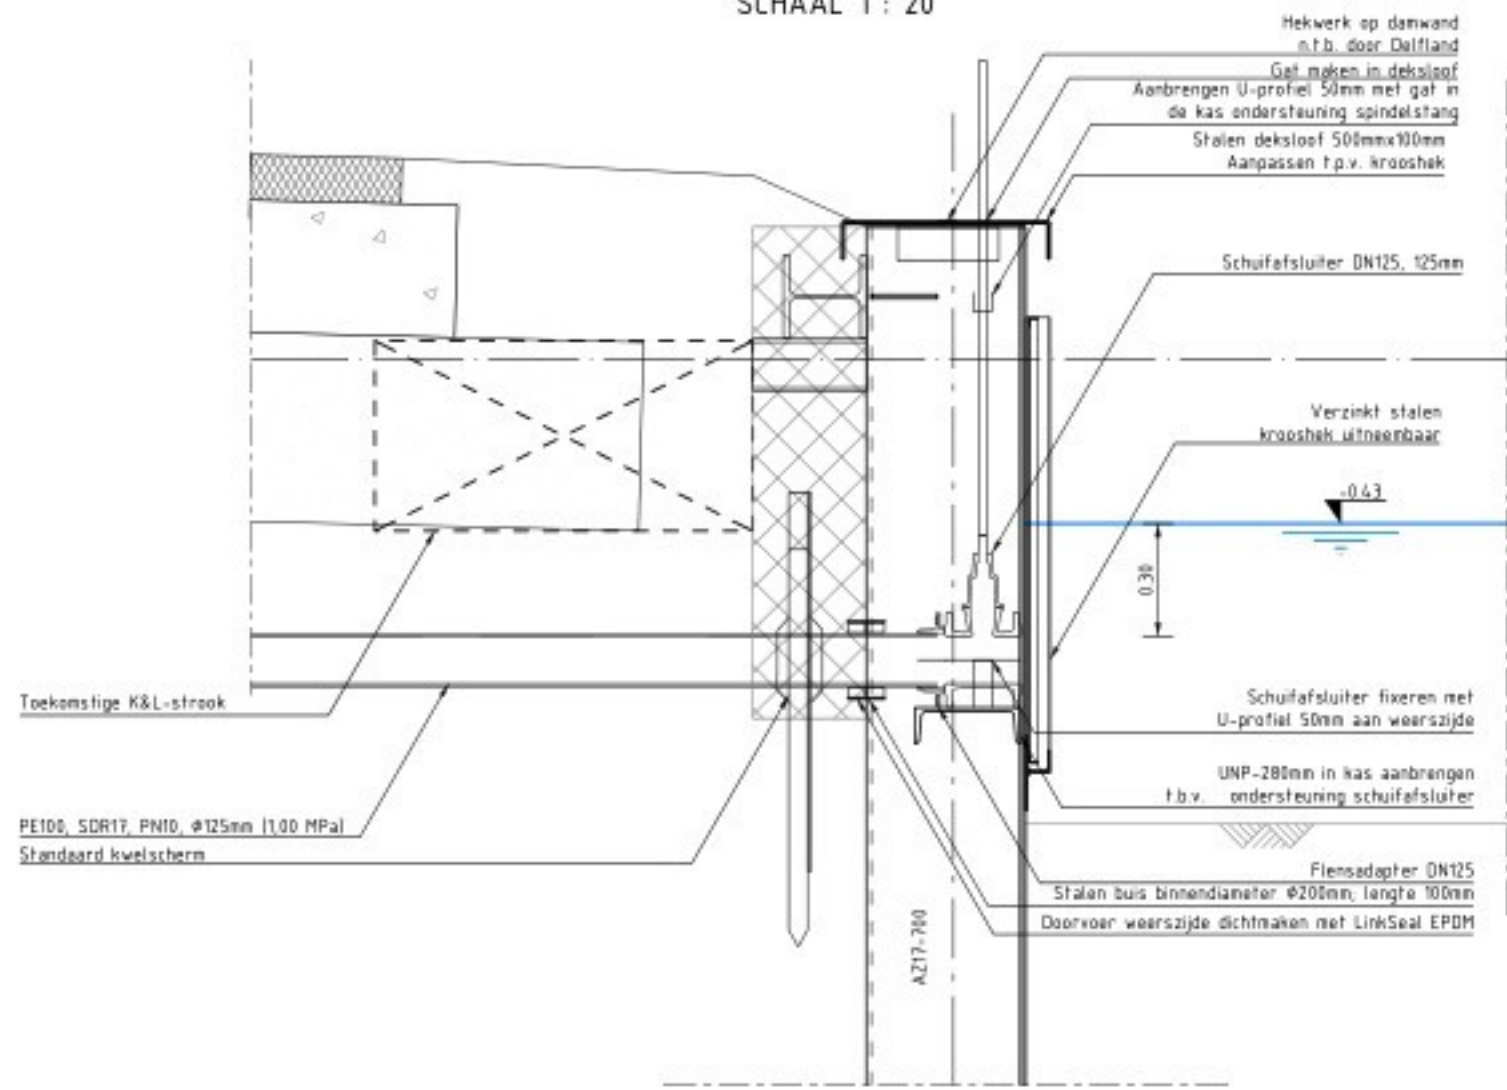

ZIJAANZICHT (Polder)
SCHAAL 1 : 50

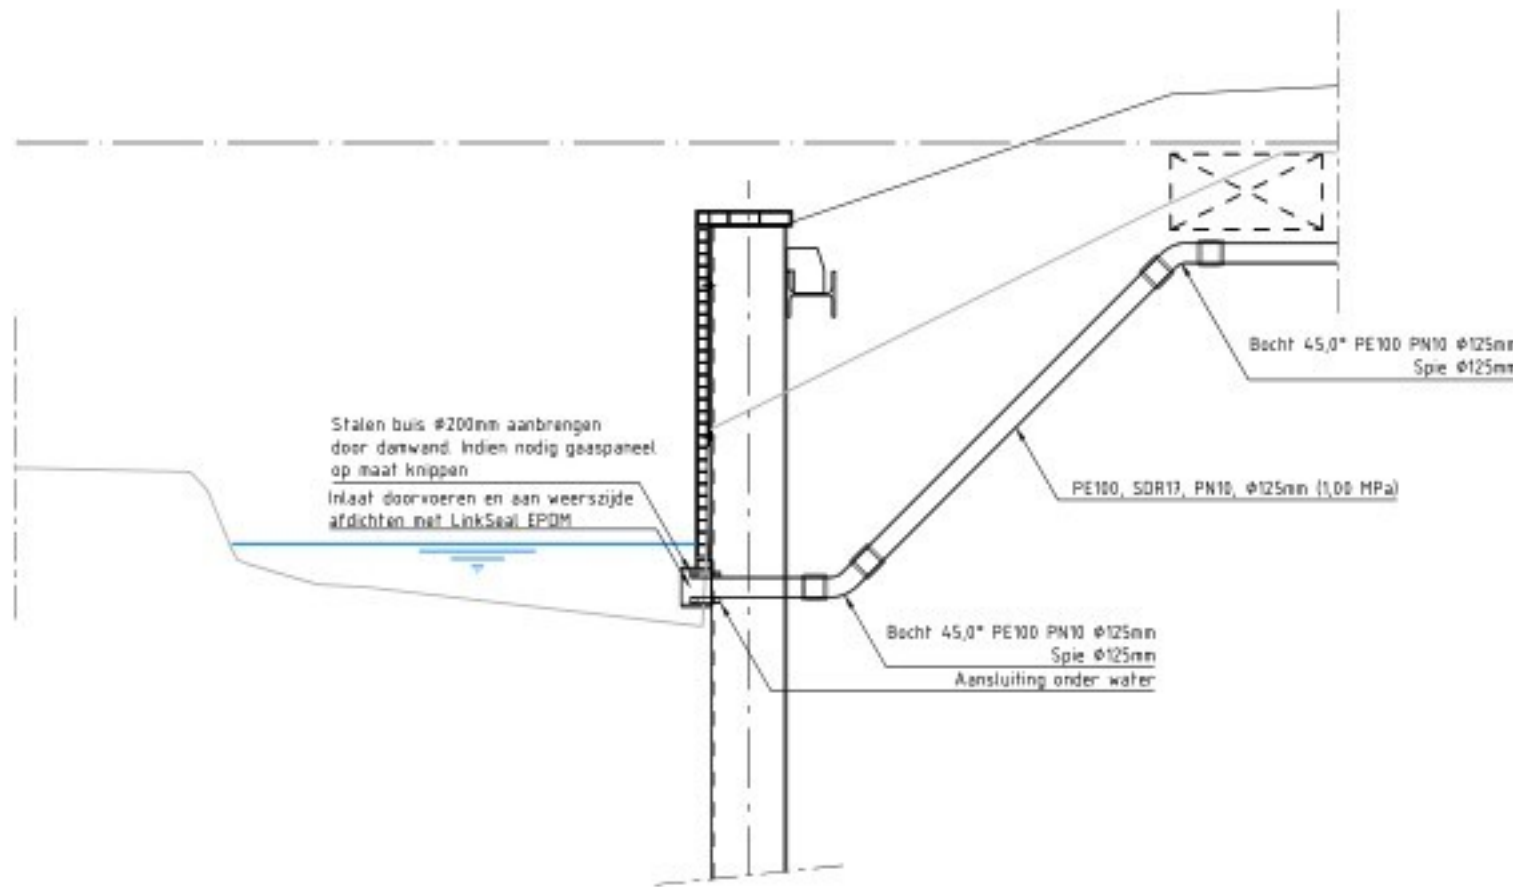

INDICATIE INLAAT
IN DOORSNEDE
SCHAAL 1 : 50

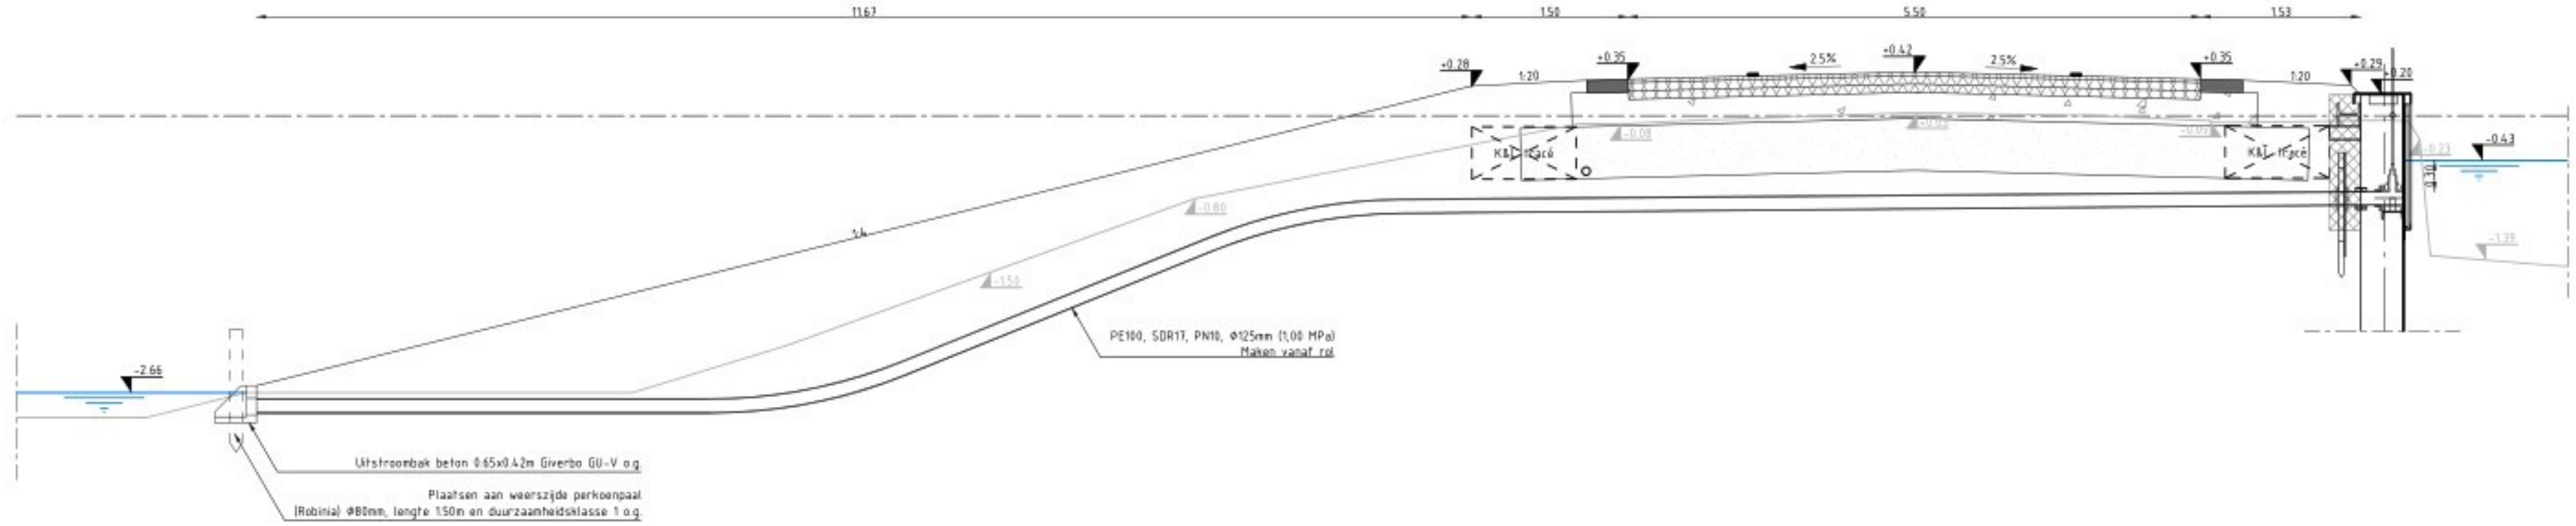

Noot:
- Hoogte maten zijn ten opzichte van NAP, tenzij anders vermeld;
- De diameter van de bestaande inlaafduiker bij uitvoering verifiëren en aanhouden bij de nieuwe te maken inlaafconstructie;
- Bestaande diameter tot op heden tegen gekomen varieert van Ø43mm - Ø125mm.

0.07	INLAAT HHvD	T.Ko.	M.v.A.	M.v.U.	25-10-24
0.06	DIVERSE WJZINGEN	T.Ko.	M.v.A.	M.v.U.	28-05-24
0.05	DIVERSE WJZINGEN	T.Ko.	M.v.A.	M.v.U.	14-05-24
0.04	DIVERSE WJZINGEN	T.Ko.	M.v.A.	M.v.U.	14-03-24
0.03	DIVERSE WJZINGEN	M.Du.	M.v.A.	M.v.A.	21-06-23
0.02	WJZING ROOSTER	B.Ra.	T.Ko.	M.v.A.	20-06-23
0.01	DETAIL INLAAT	B.Ra.	T.Ko.	M.v.A.	20-06-23
Verste	Omschrijving	Gekend	Gecentreerd	Akkoord	Datum



Project
GROOT ONDERHOUD N468
TE MIDDEN-DELFELD

Fase
DEFINITIEF ONTWERP

Onderdeel
DETAIL | INLAATCONSTRUCTIE | HHvD
Tekeningnummer
N468-T-W-SO-DT-1002

Projectleider VAR.	Schaal VAR.	Bladnummer / van 01 van 01	Document type DWG Tekening
Status DEFINITIEF	Formaat A1	Wijzigingsnummer 0.07	Projectnummer PZH +



Uitgevoerd door
barn

