




VOORAANZICHT
SCHAAL 1 : 20

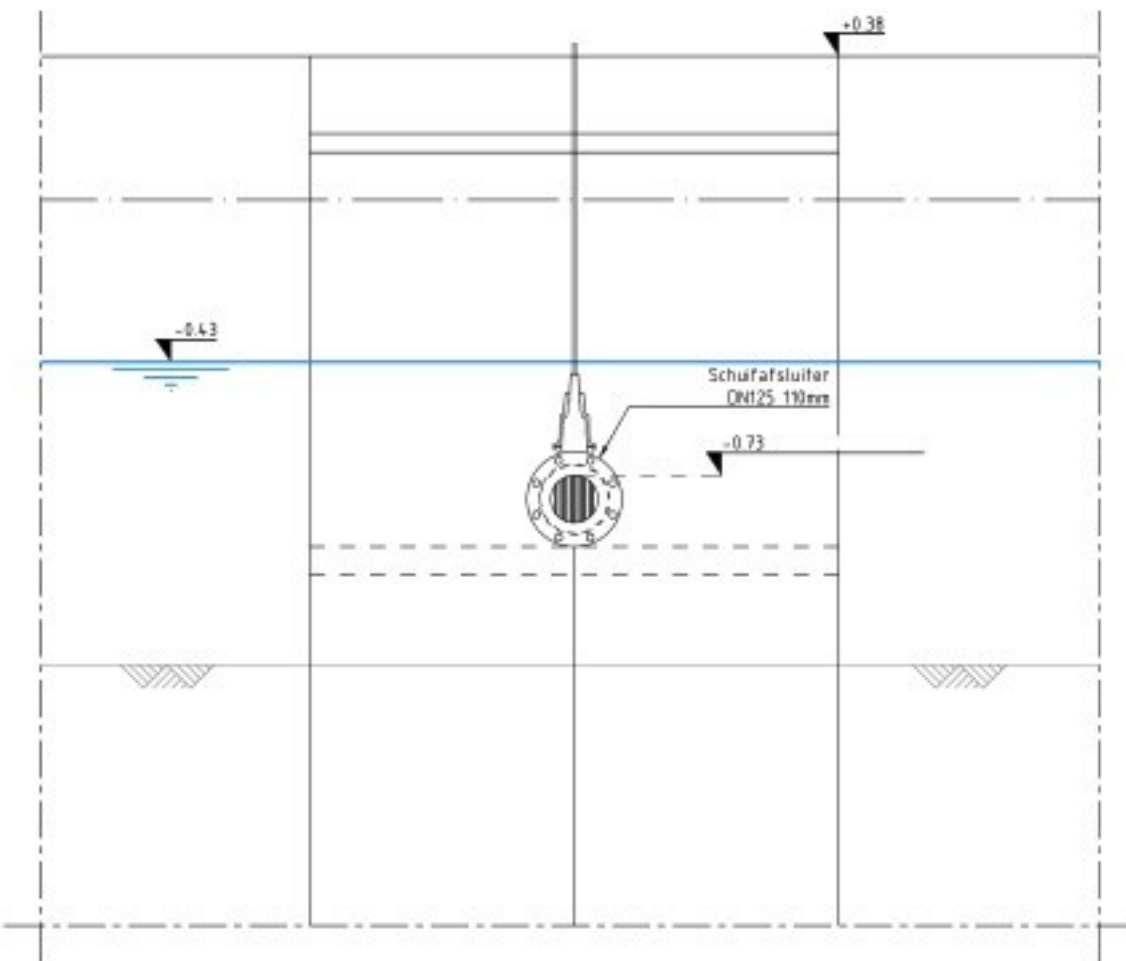


BOVENAANZICHT
SCHAAL 1 : 20

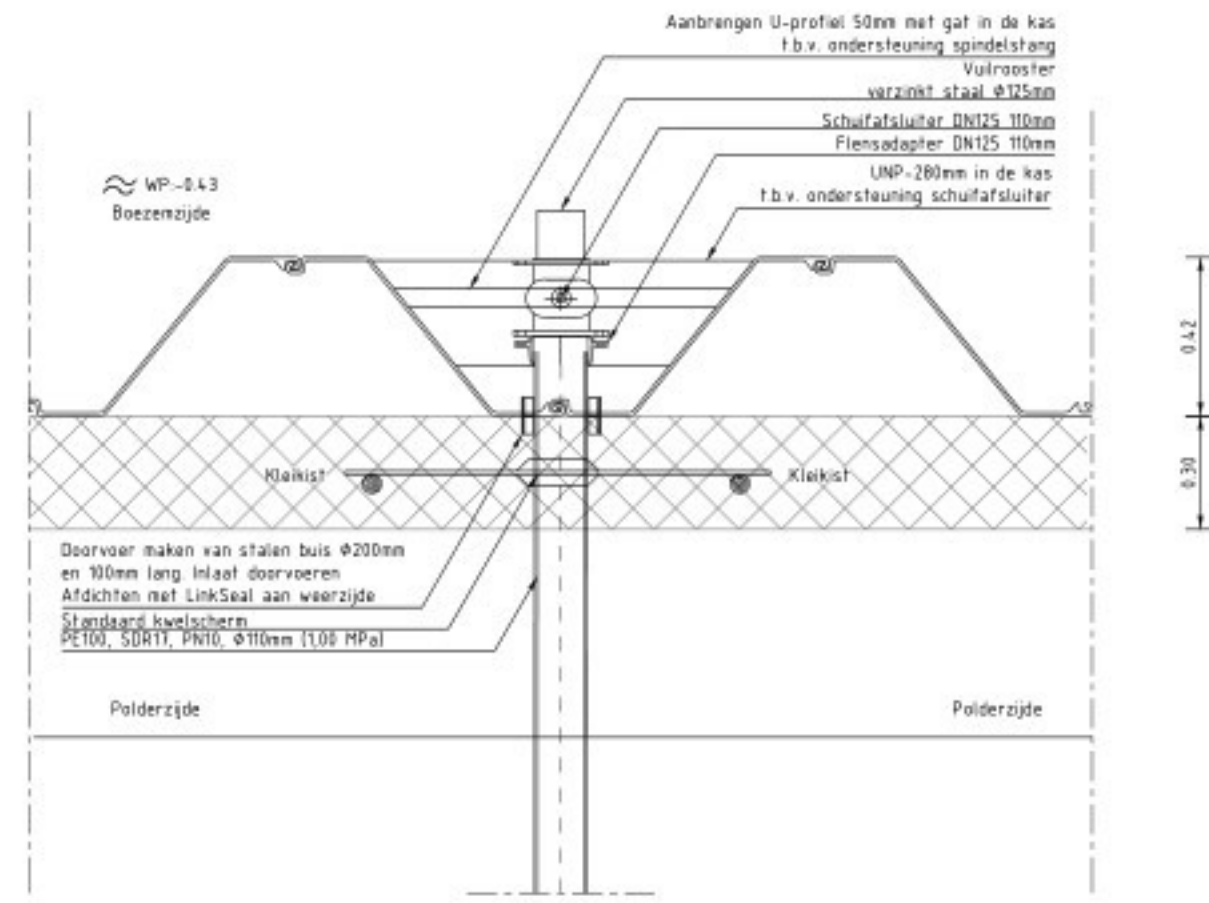


ZIJAAANZICHT
SCHAAL 1 : 20

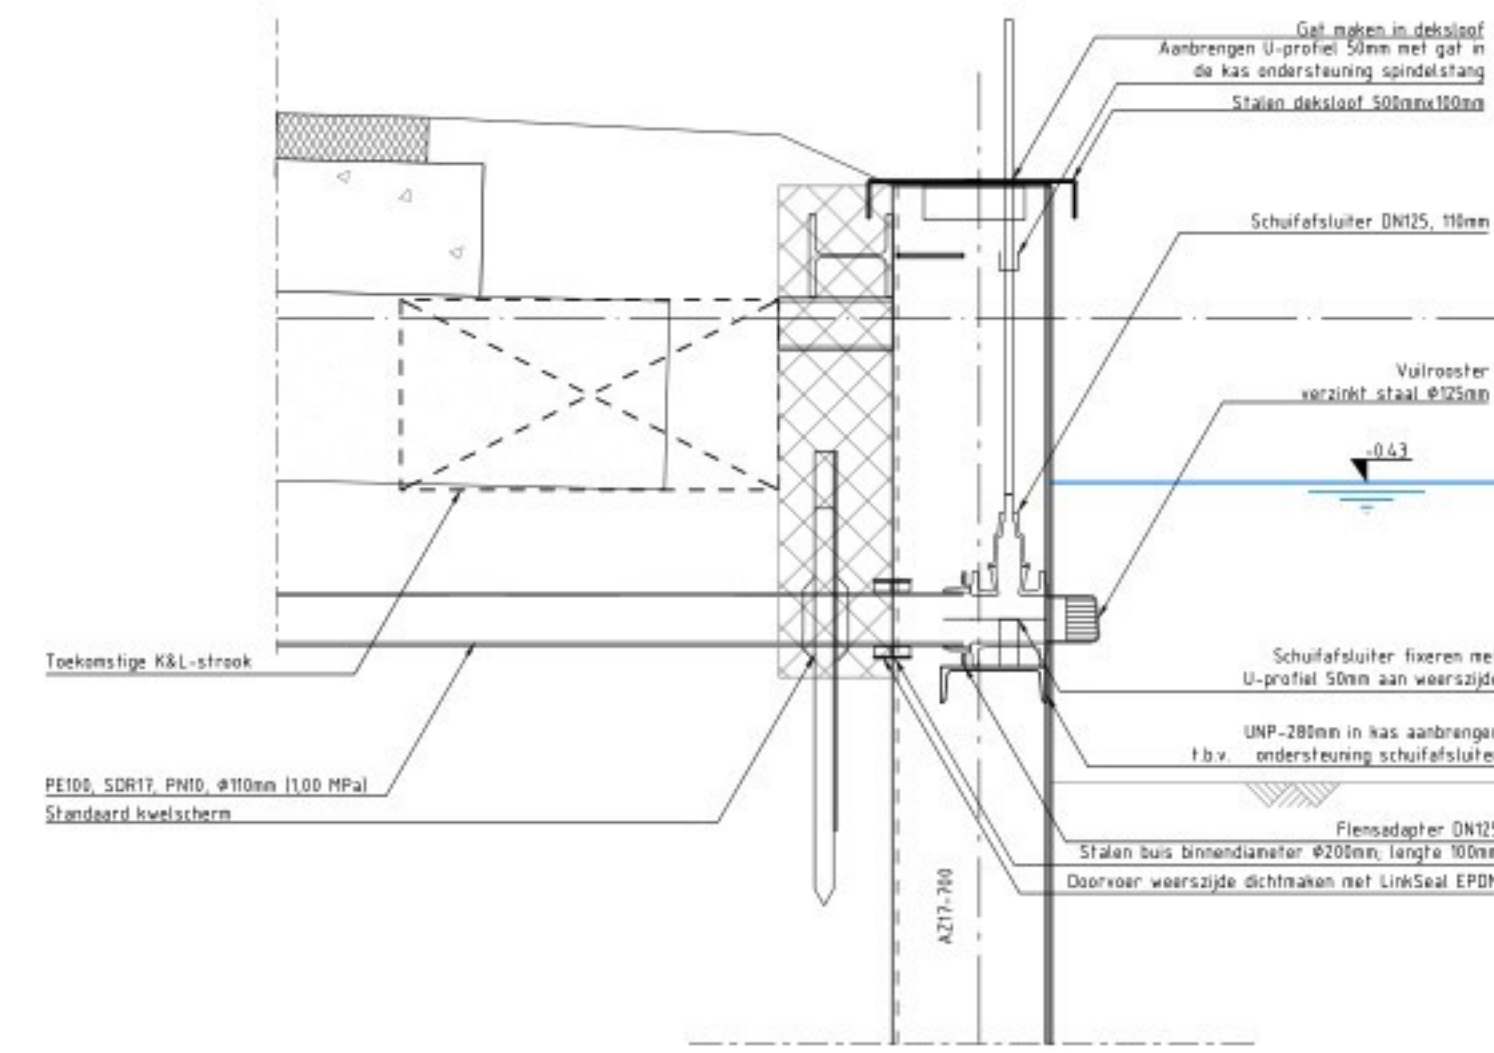

ZIJAAANZICHT (Polder)
SCHAAL 1 : 50

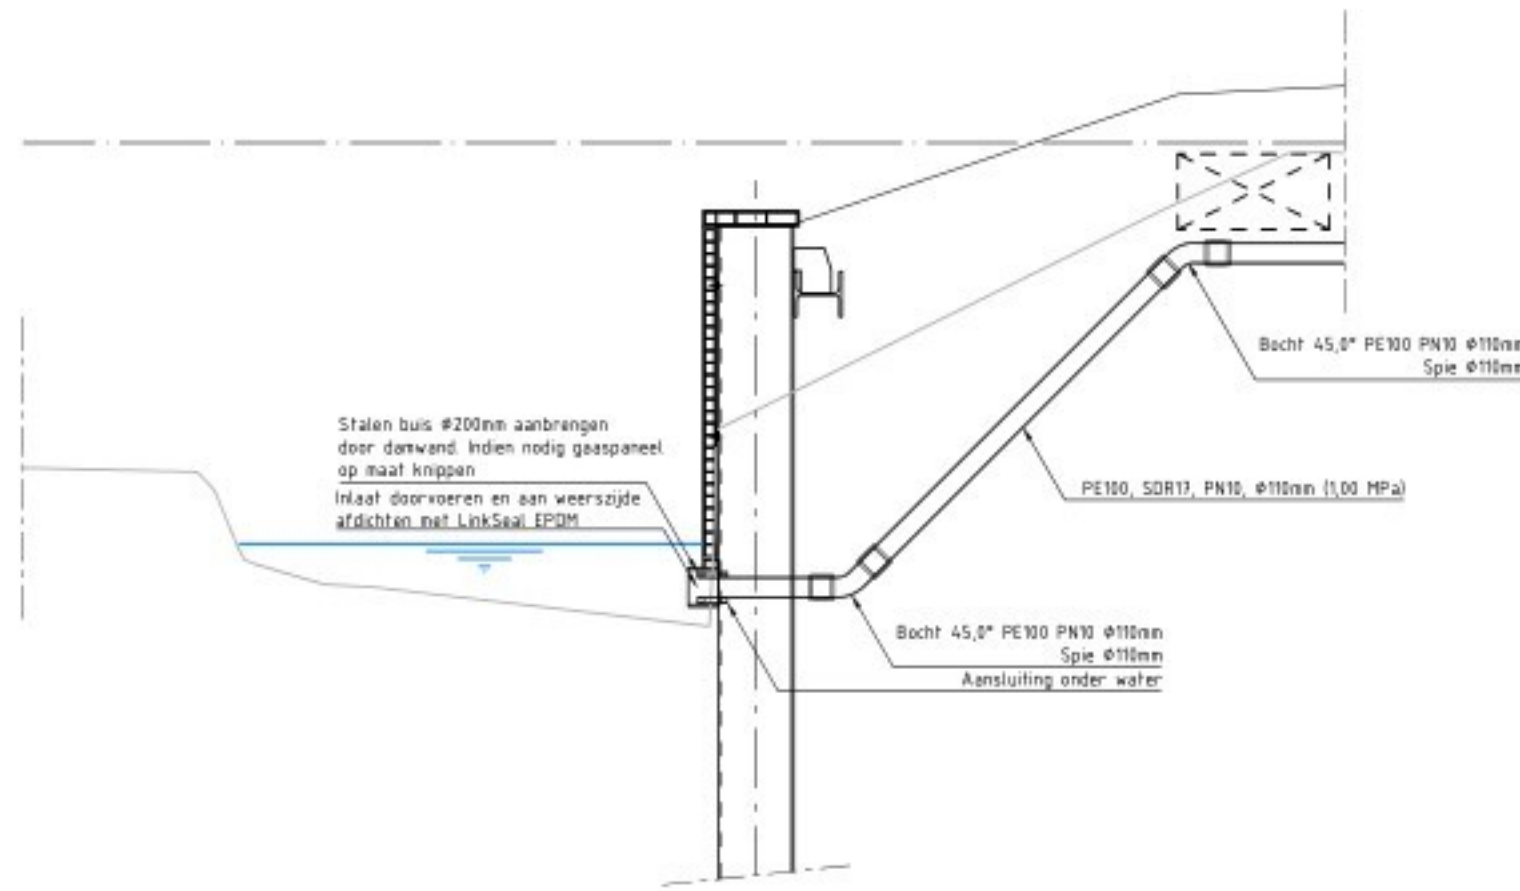

**INDICATIE INLAAT
IN DOORSNEDE**
SCHAAL 1 : 50

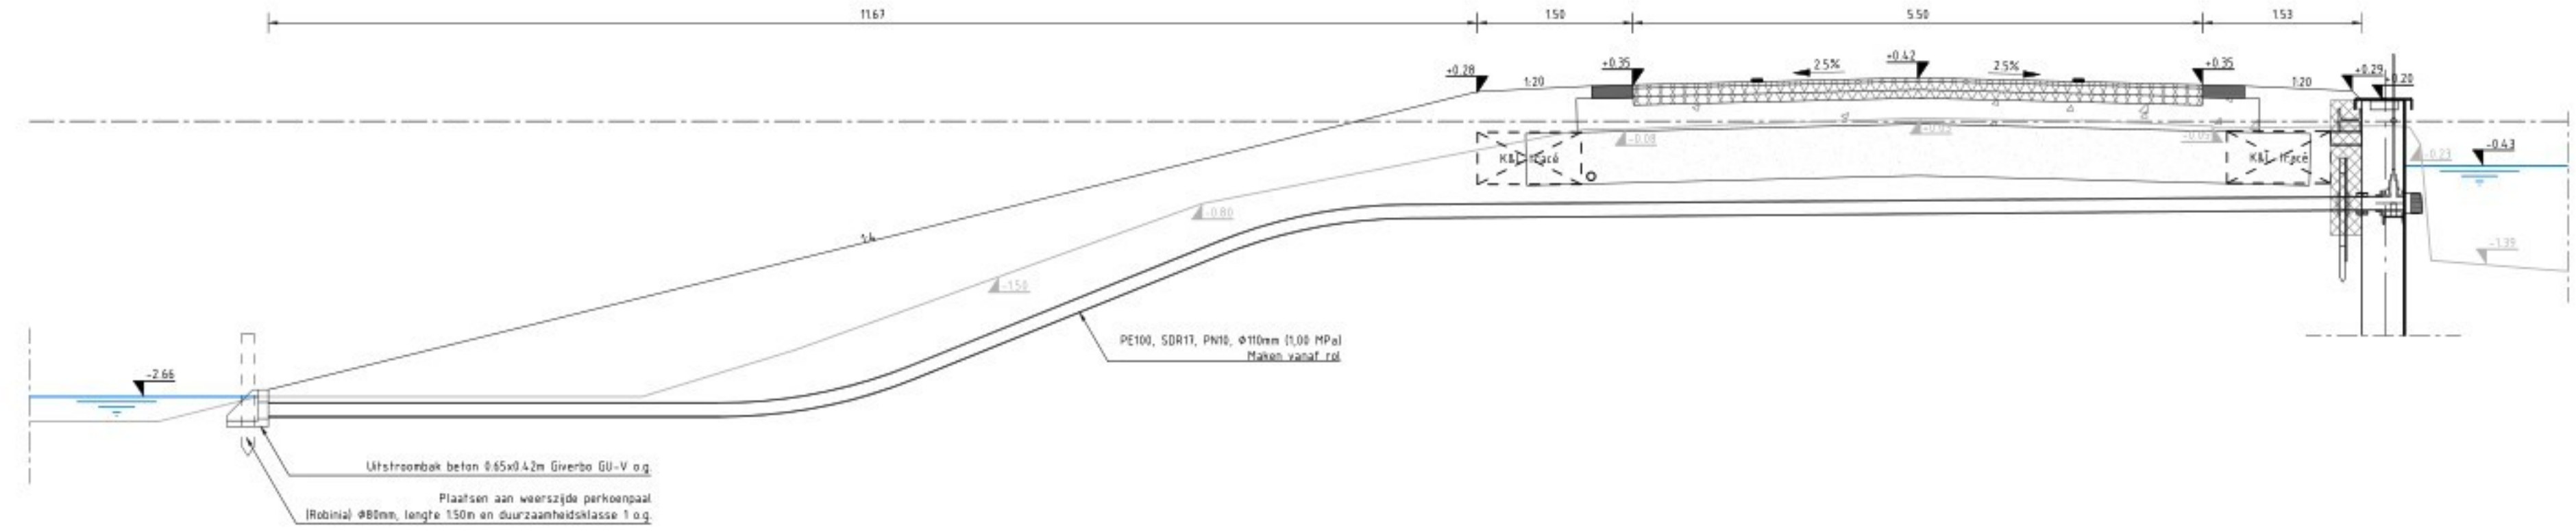

- Noot:
- Hoogte maten zijn ten opzichte van NAP tenzij anders vermeld.
 - De diameter van de bestaande inlaatduiker bij uitvoering verifiëren en aanhouden bij de nieuwe te maken inlaatconstructie.
 - Bestaande diameter tot op heden tegen gekomen varieert van 953mm - 8125mm.

Nummer	omschrijving	T.Ko.	M.v.A.	M.v.U.	Datum
0.07	DIVERSE WJZINGEN	T.Ko.	M.v.A.	M.v.U.	25-10-24
0.06	DIVERSE WJZINGEN	T.Ko.	M.v.A.	M.v.U.	28-05-24
0.05	DIVERSE WJZINGEN	T.Ko.	M.v.A.	M.v.U.	14-05-24
0.04	DIVERSE WJZINGEN	T.Ko.	M.v.A.	M.v.U.	14-03-24
0.03	DIVERSE WJZINGEN	M.Du.	M.v.A.	M.v.A.	21-06-23
0.02	WJZING ROOSTER	B.Ra.	T.Ko.	M.v.A.	21-06-23
0.01	DETAIL INLAAT	B.Ra.	T.Ko.	M.v.A.	20-05-23
Verse	Omschrijving	Gekend	Gecontroleerd	Akkoord	Datum



Project
**GROOT ONDERHOUD N468
TE MIDDEN-DELFLAND**

Fase
DEFINITIEF ONTWERP

Onderdeel
DETAIL | INLAATCONSTRUCTIE | PARTICULIER

Tekeningnummer
N468-T-W-SO-DT-1001

Projectleider	Schaal	Bladnummer / van	Document type
VAR.	VAR.	01 van 01	DWG Tekening
Formaat	Formaat	Wijzigingsnummer	Projectnummer PZH
DEFINITIEF	A1	0.07	

