




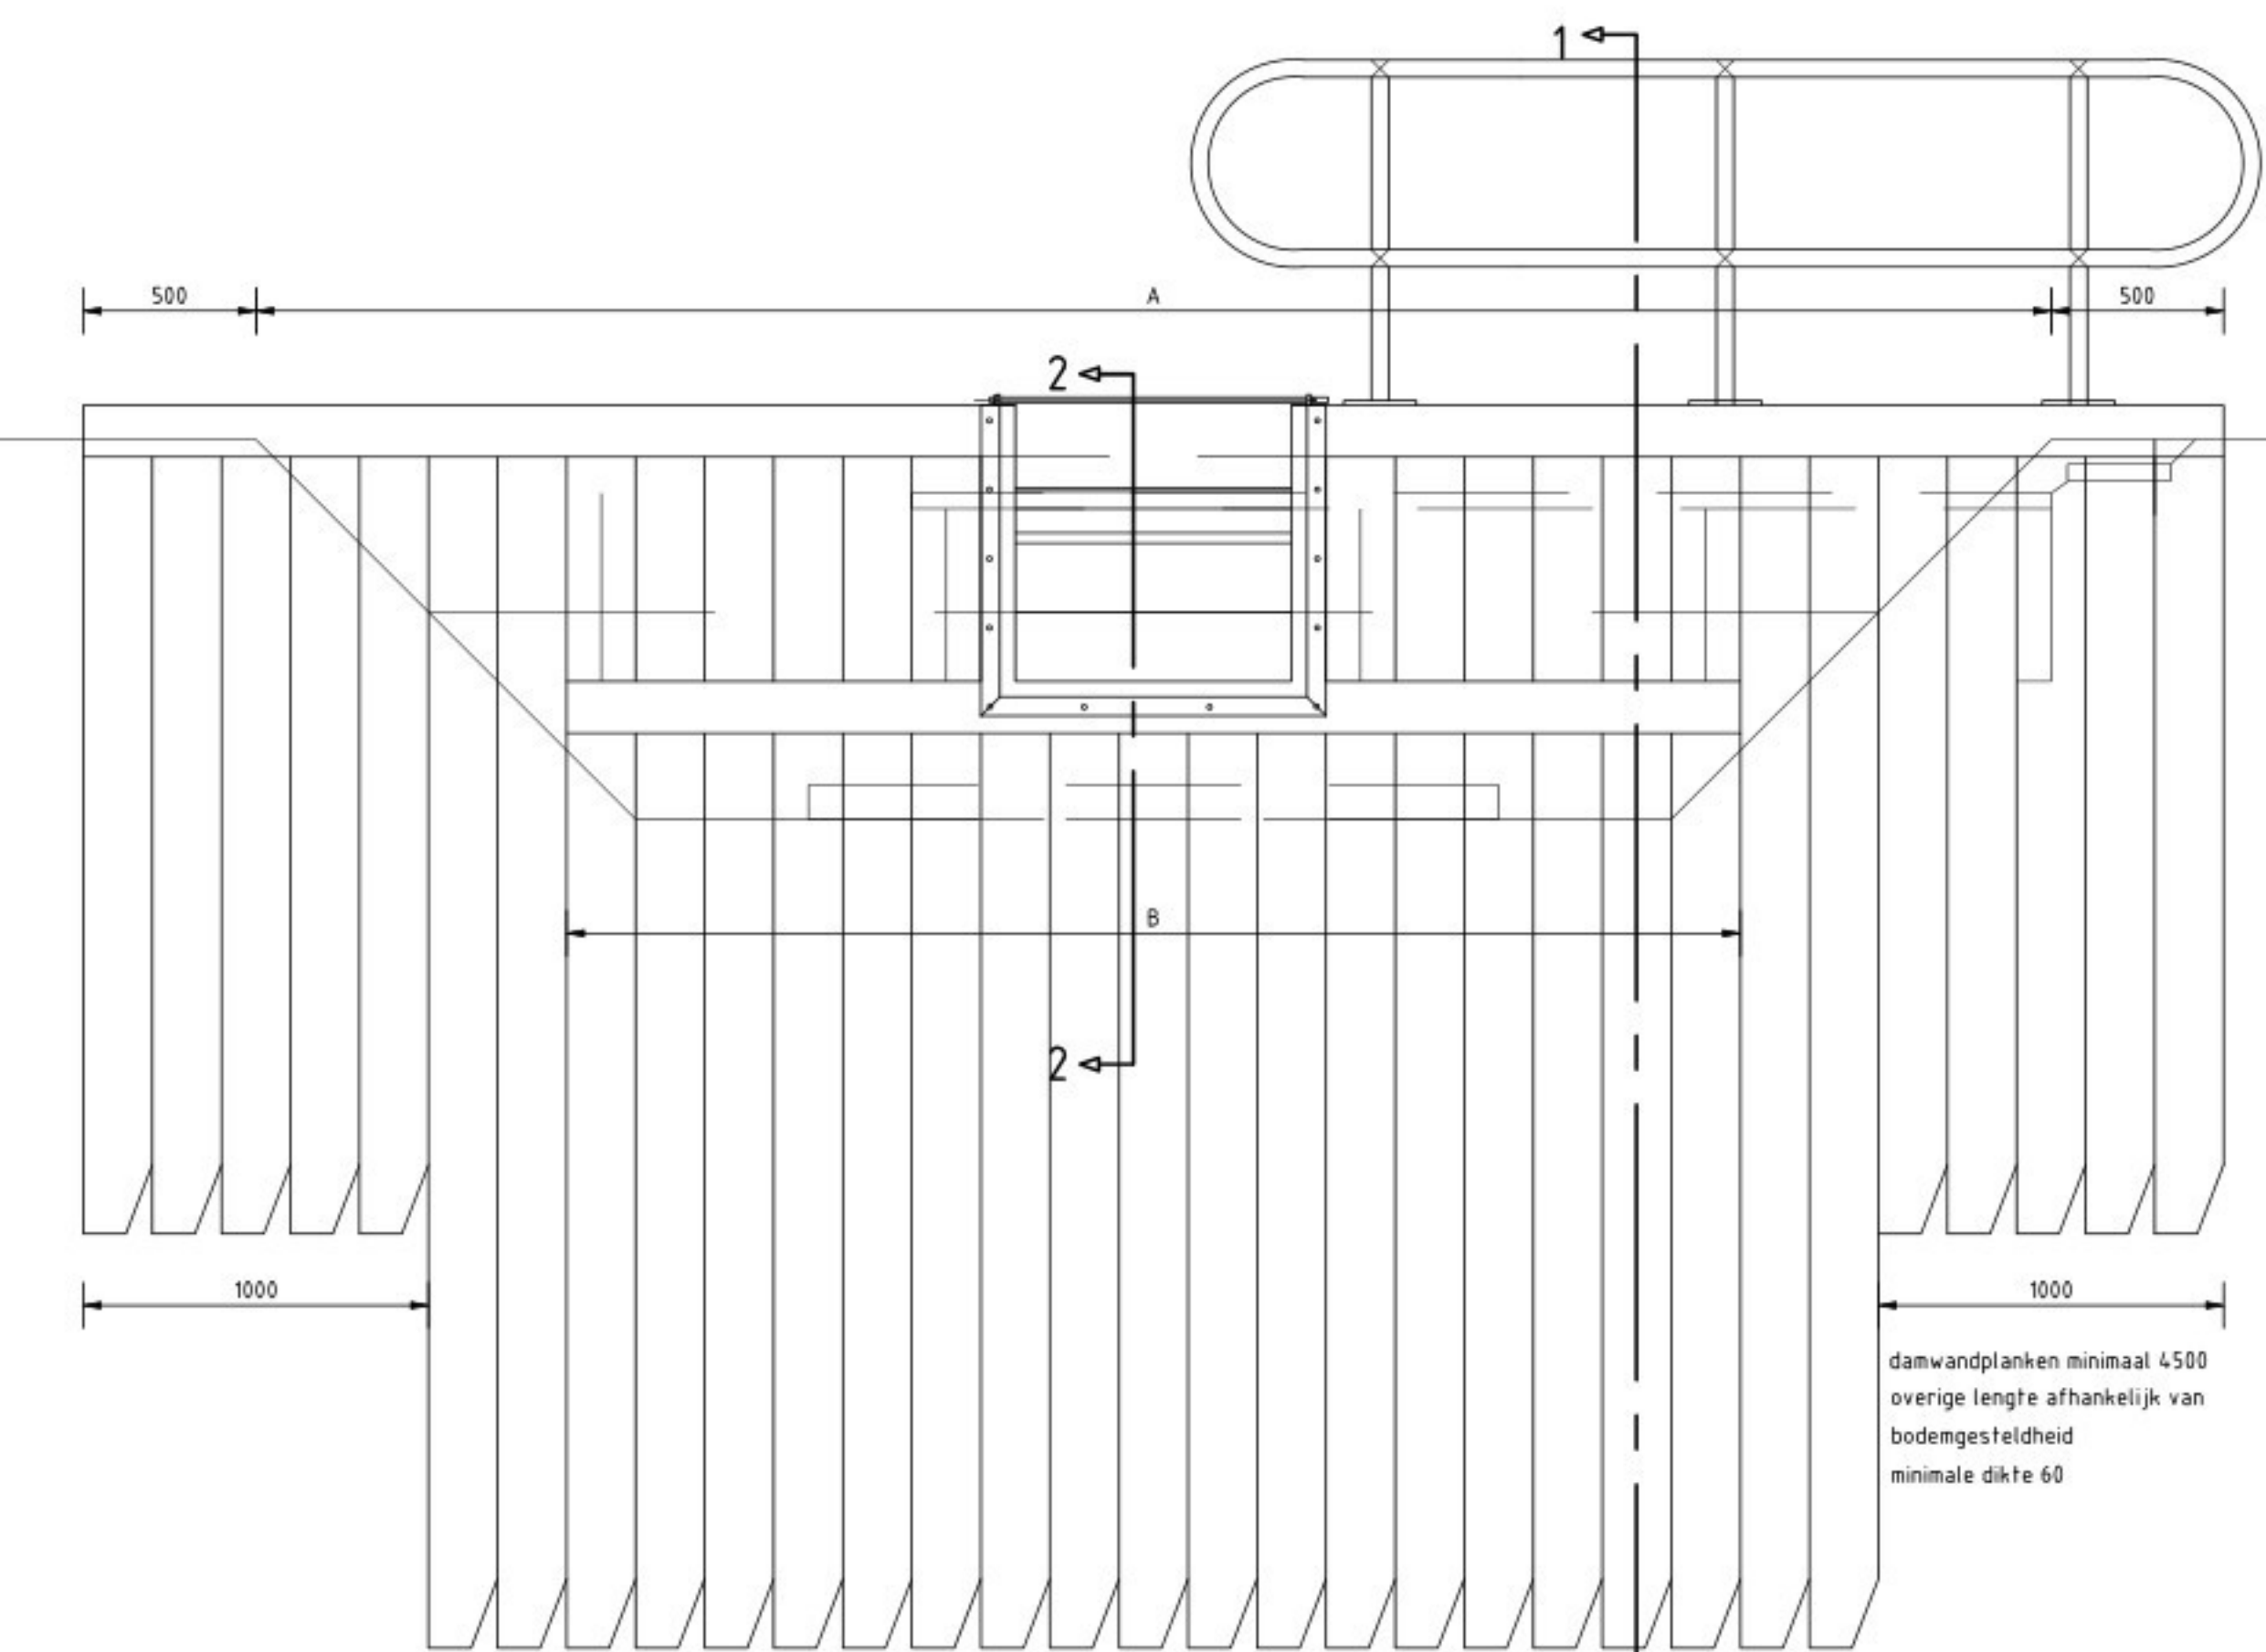



AANZICHT DAWMANDCONSTRUCTIE SCHAAL 1:20 (ZIJDE HOOG PEIL)

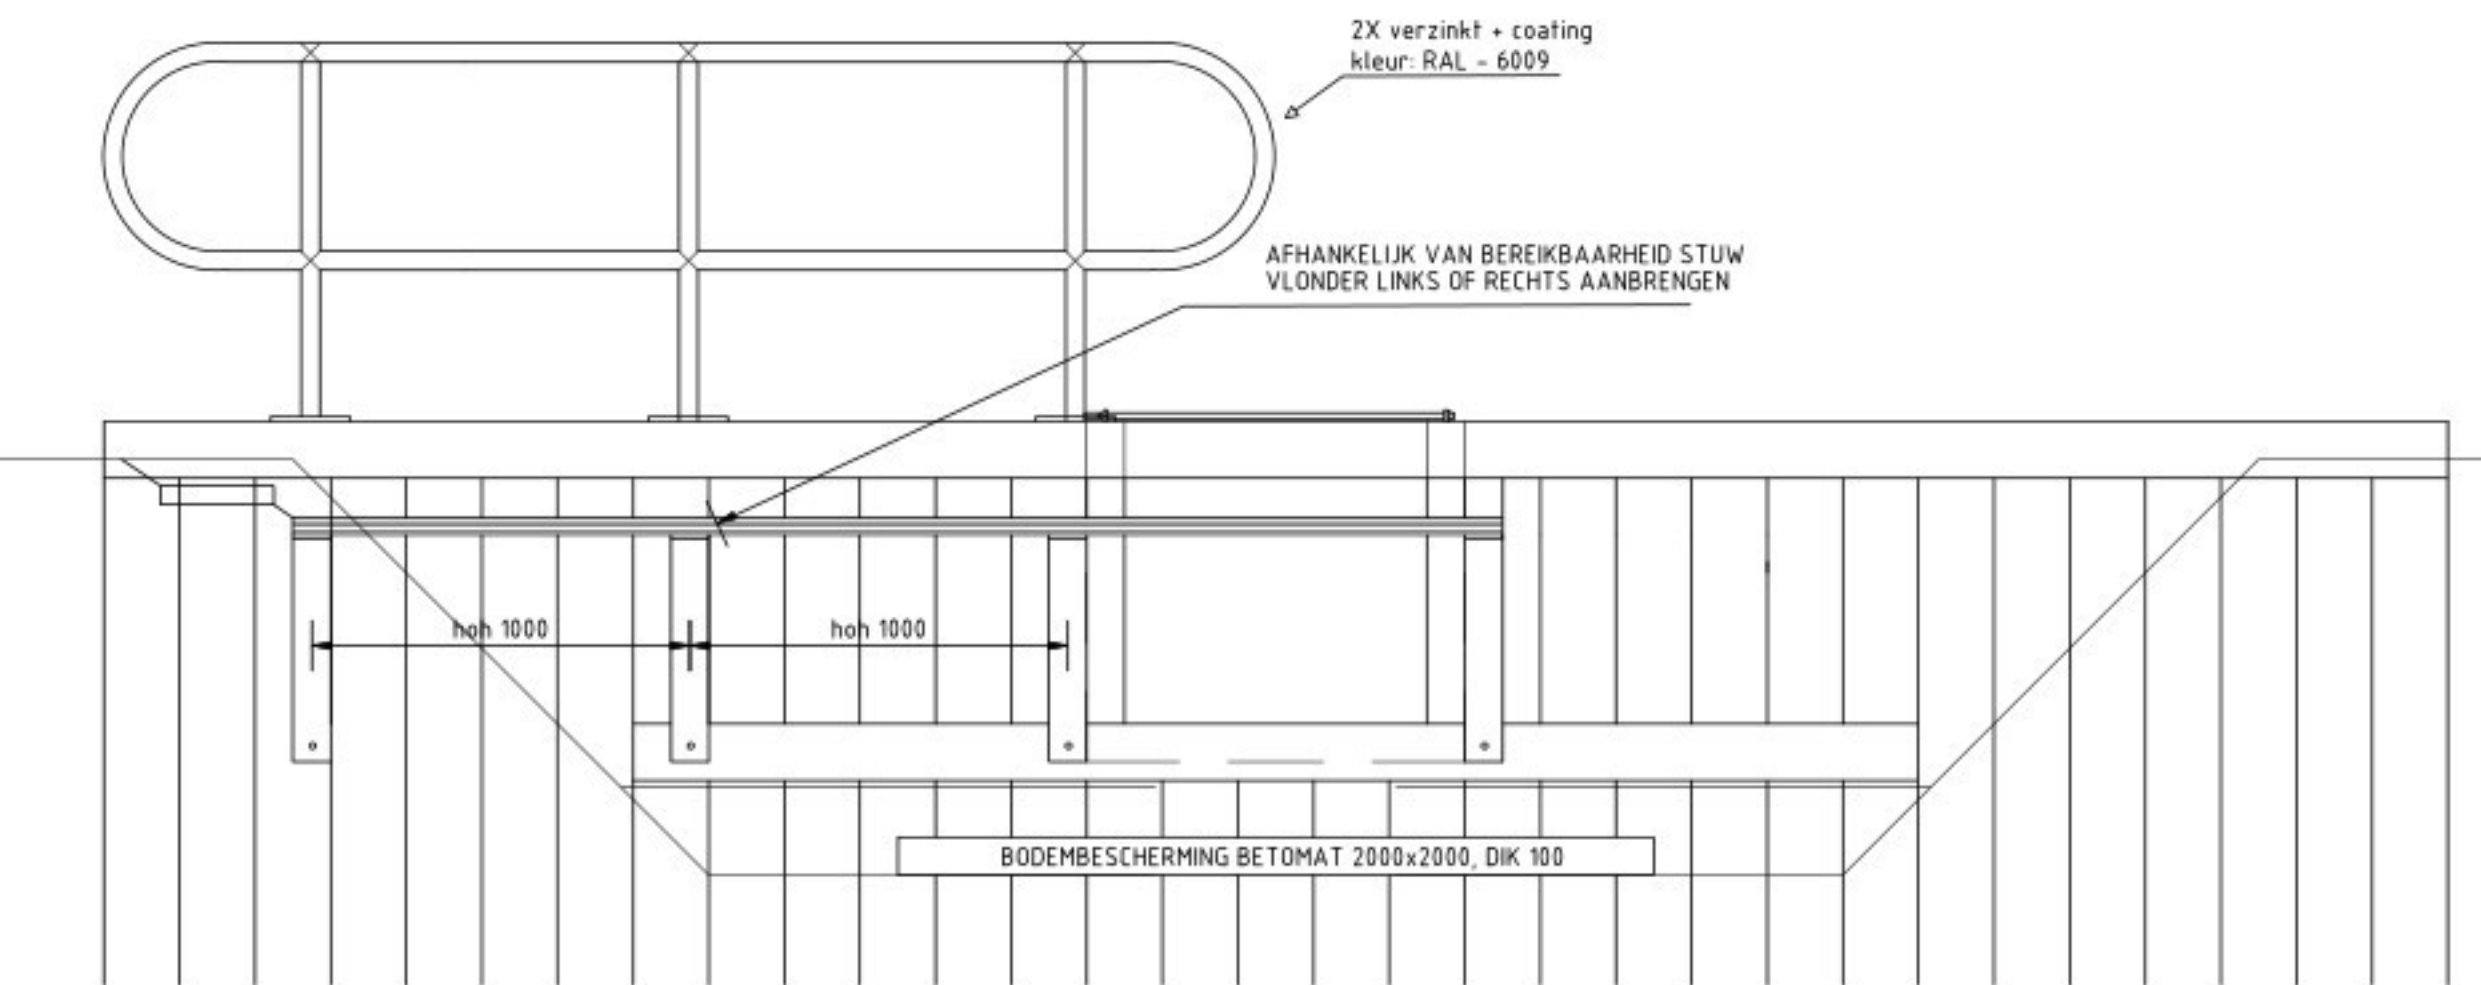

AANZICHT DAWMANDCONSTRUCTIE SCHAAL 1:20 (ZIJDE LAAG PEIL)

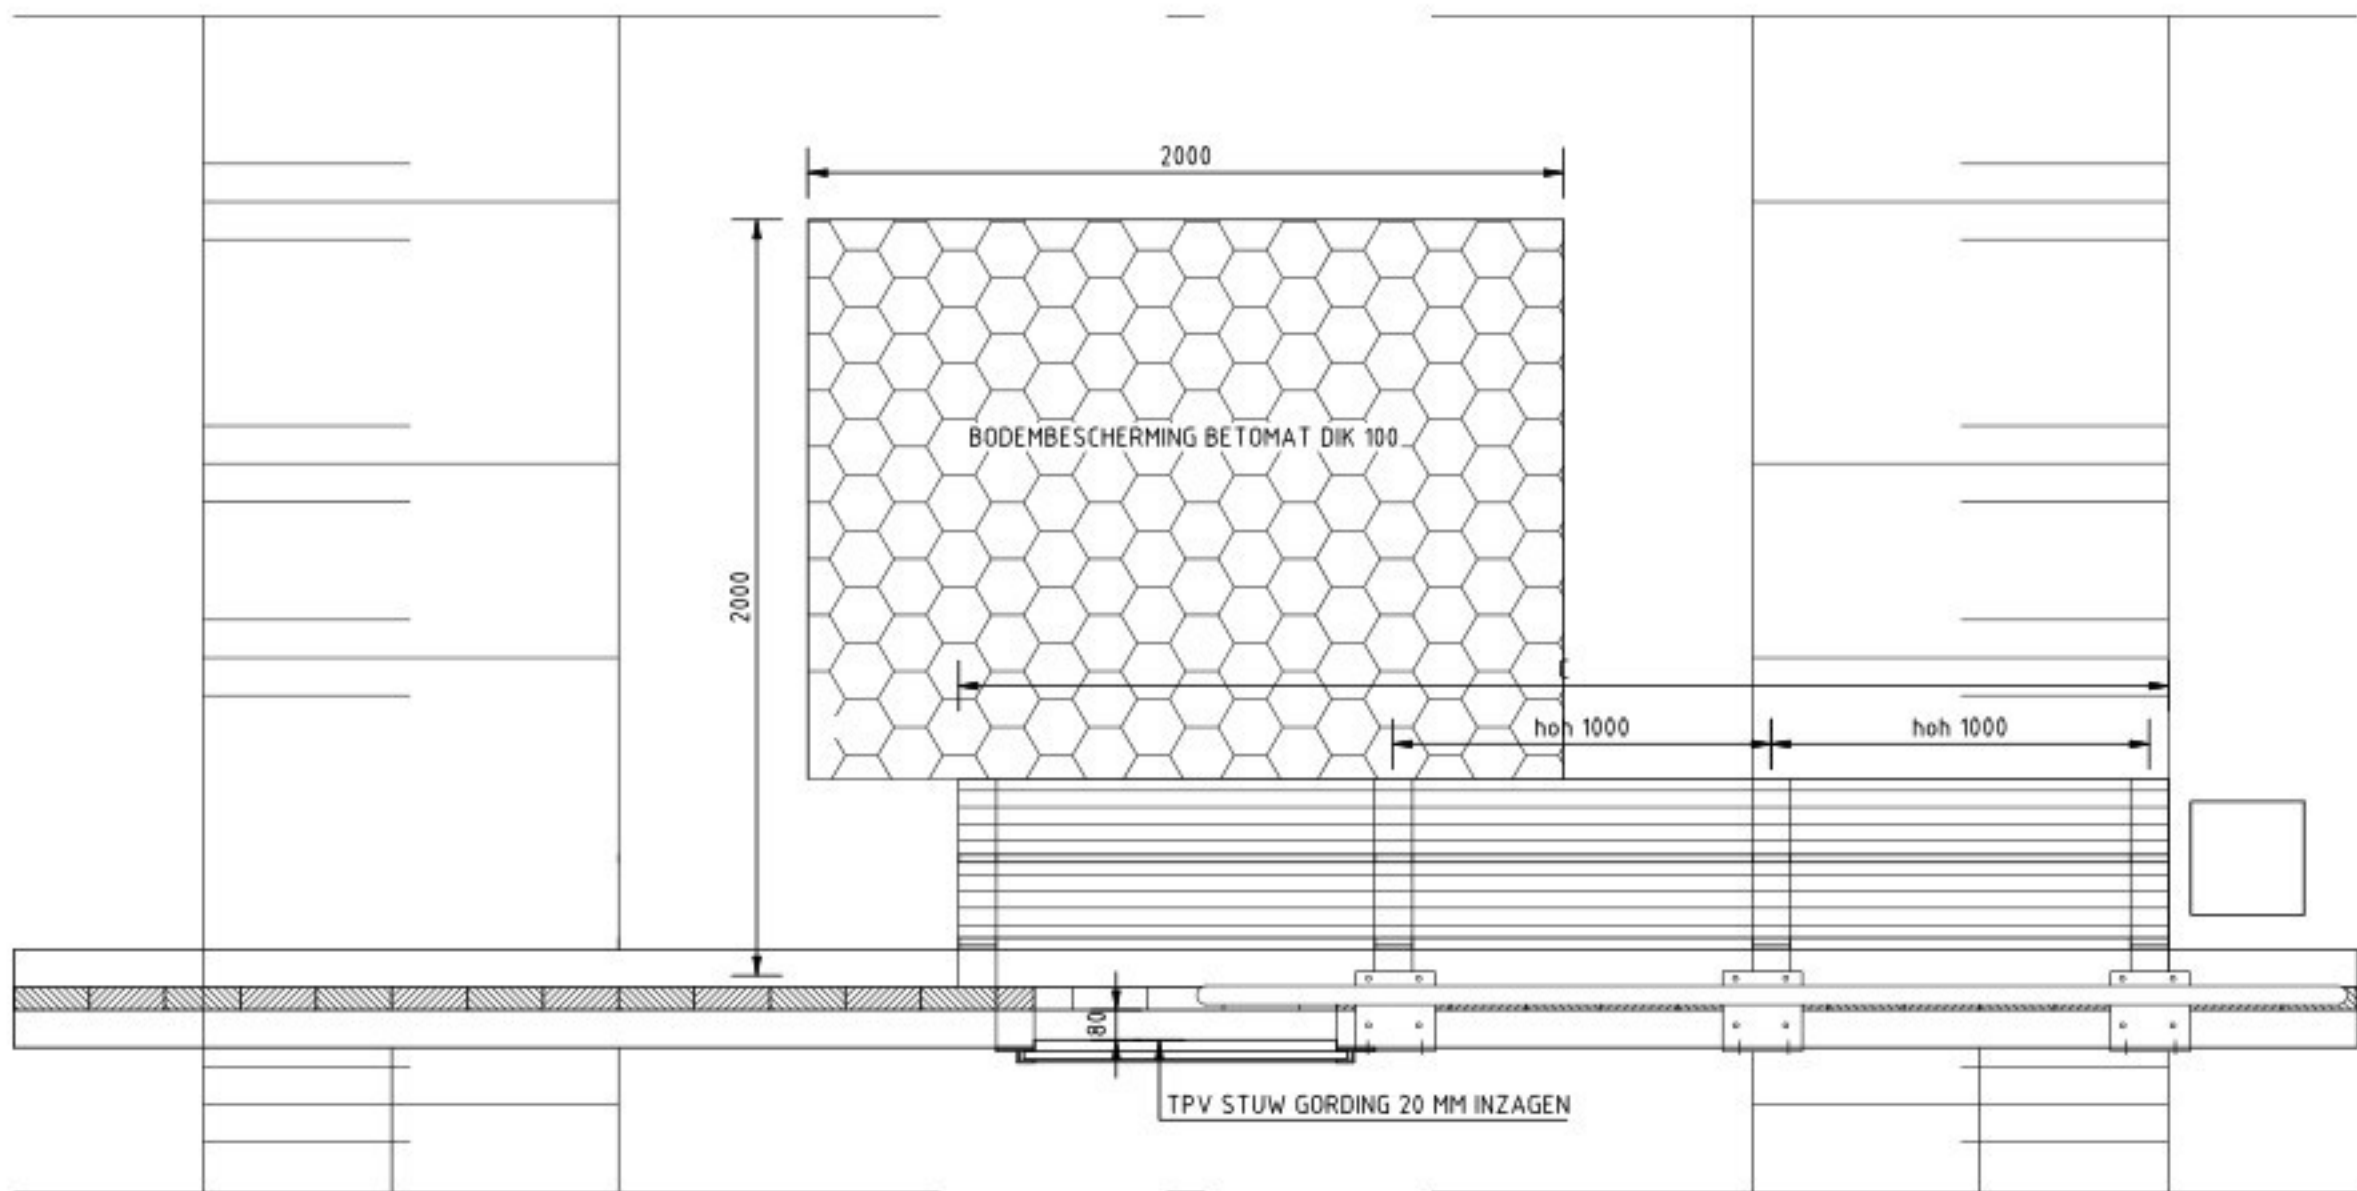


BOVENAANZICHT DAWMANDCONSTRUCTIE SCHAAL 1:20

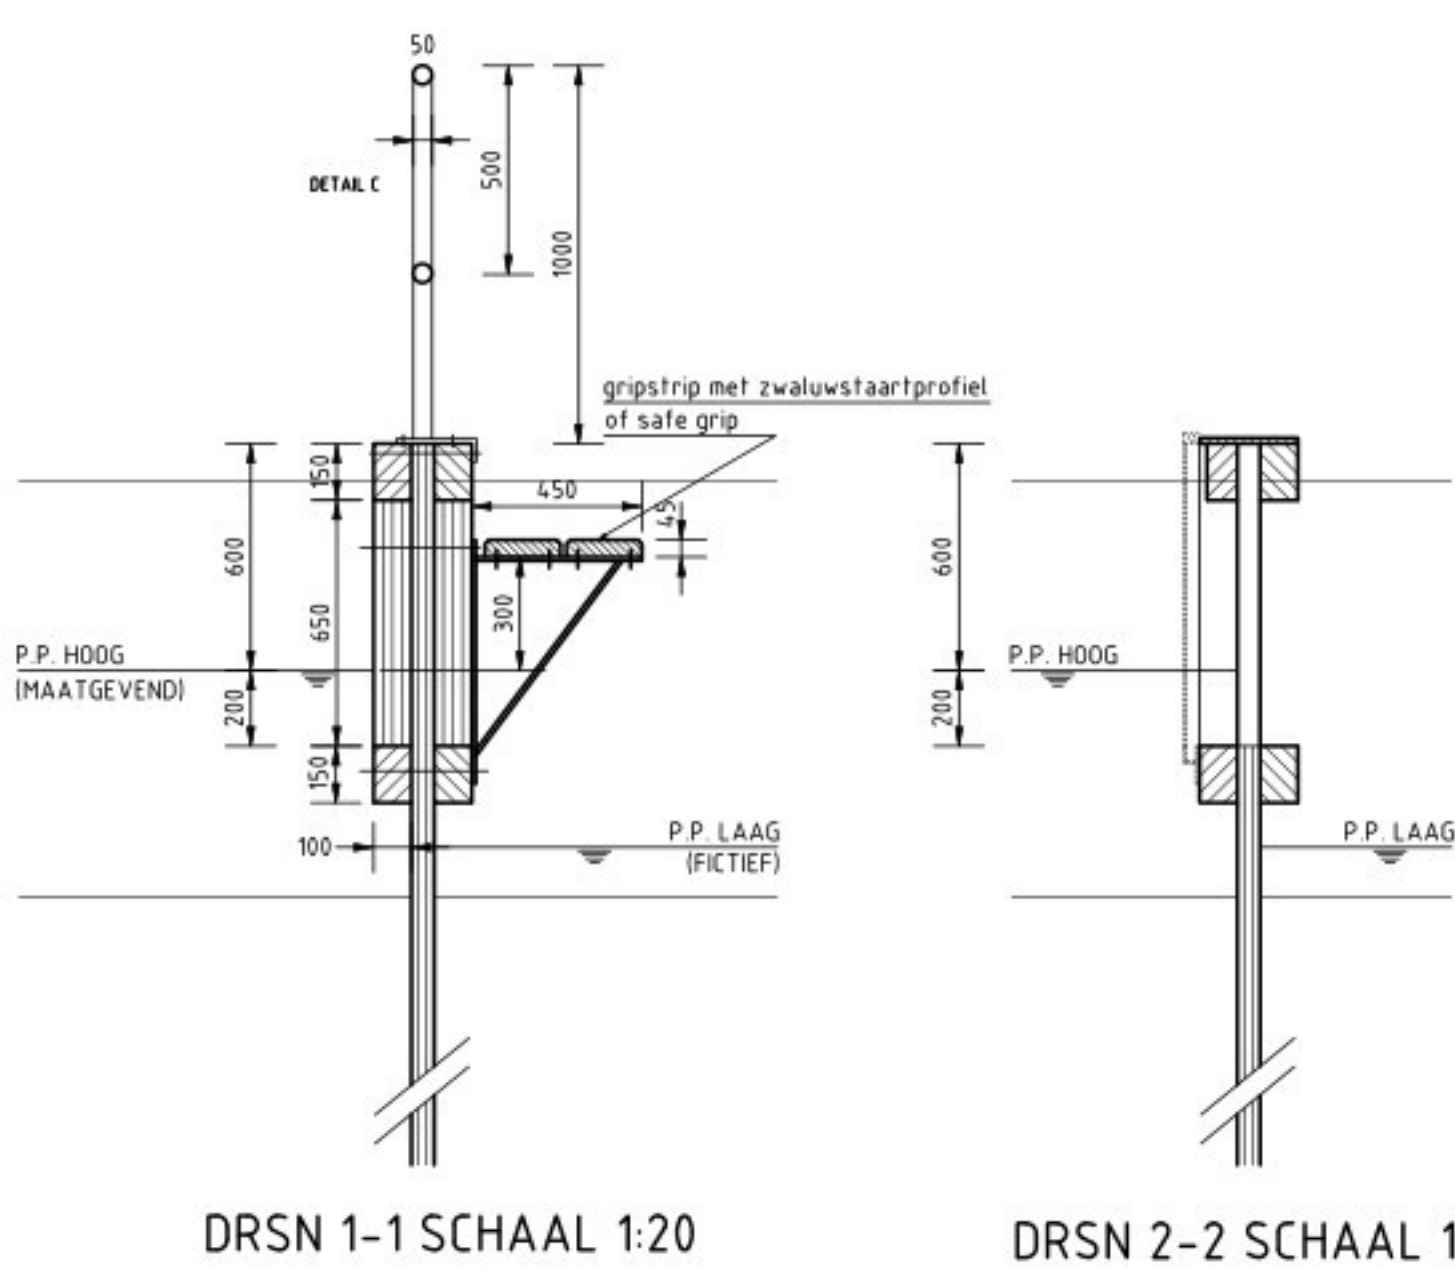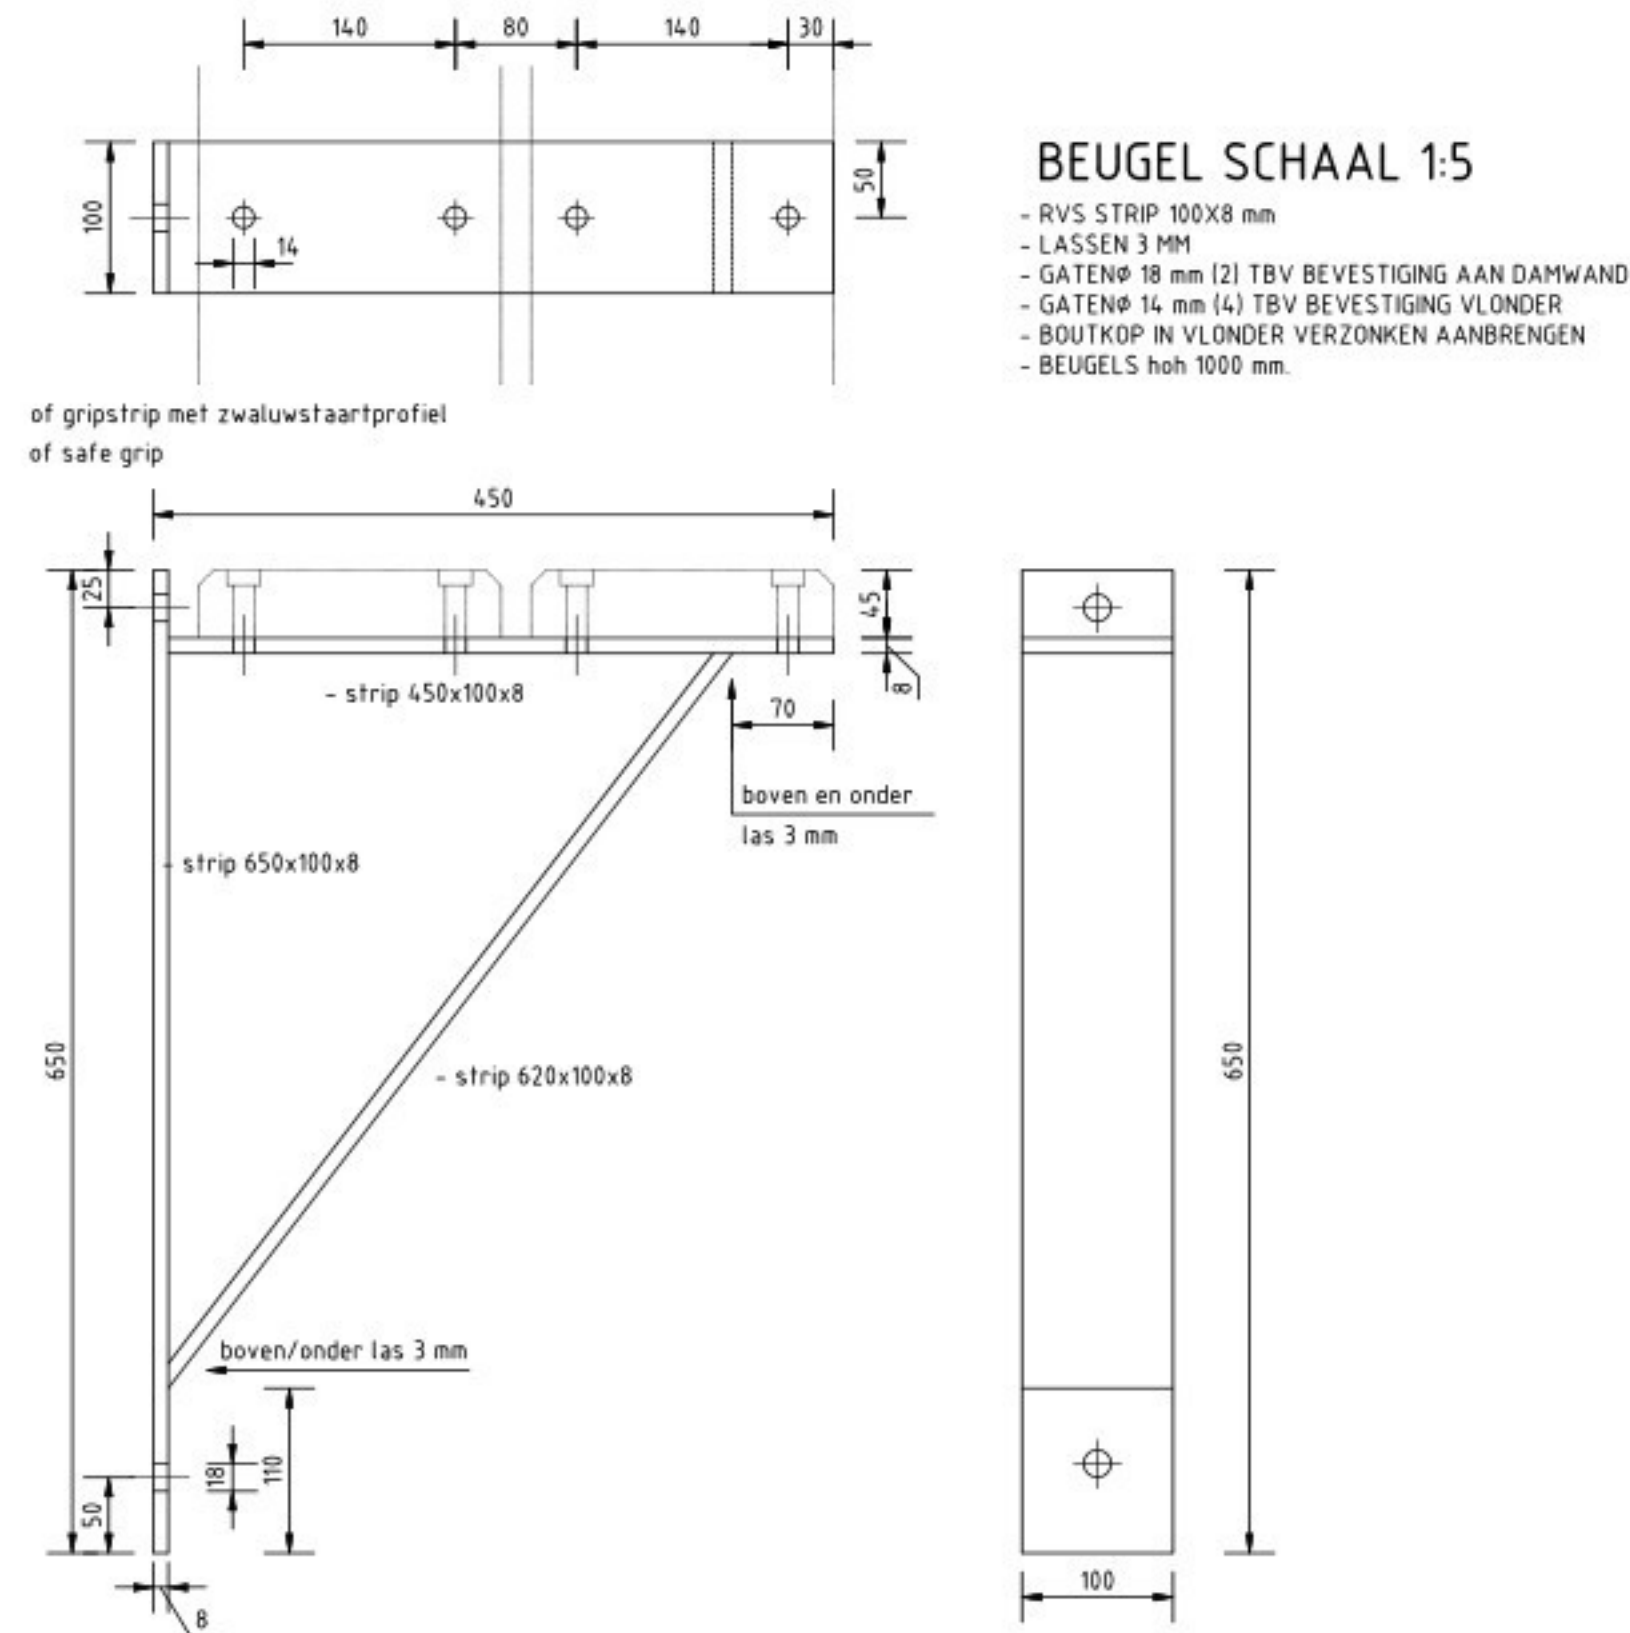



DRSN 1-1 SCHAAL 1:20

DRSN 2-2 SCHAAL 1:20


2X VERZINKT
KLEUR: RAL - 6009

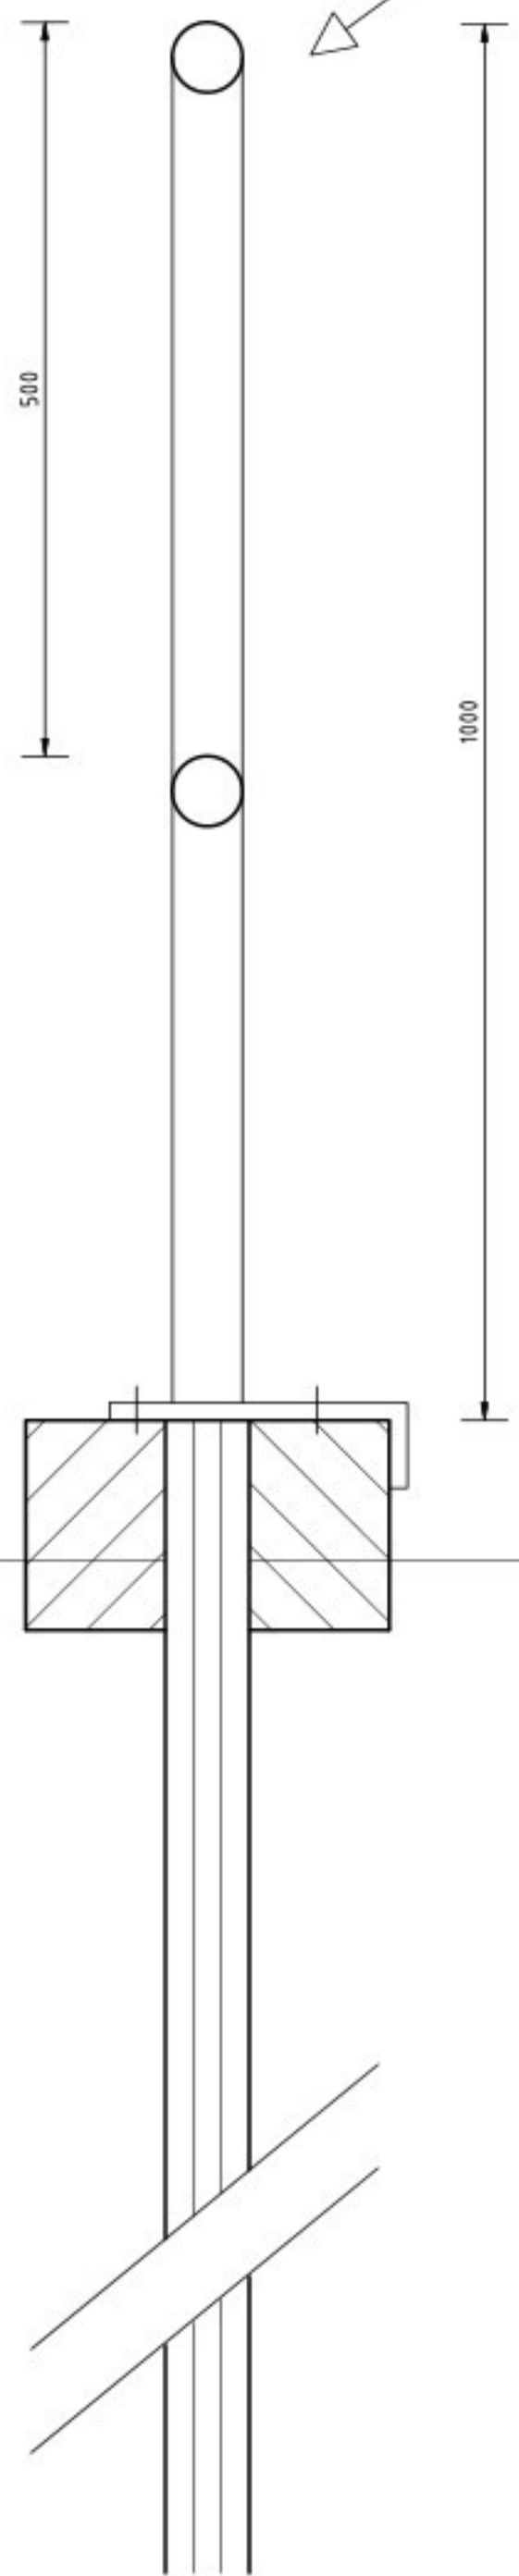

DETAIL C - HEKWERK 1:5

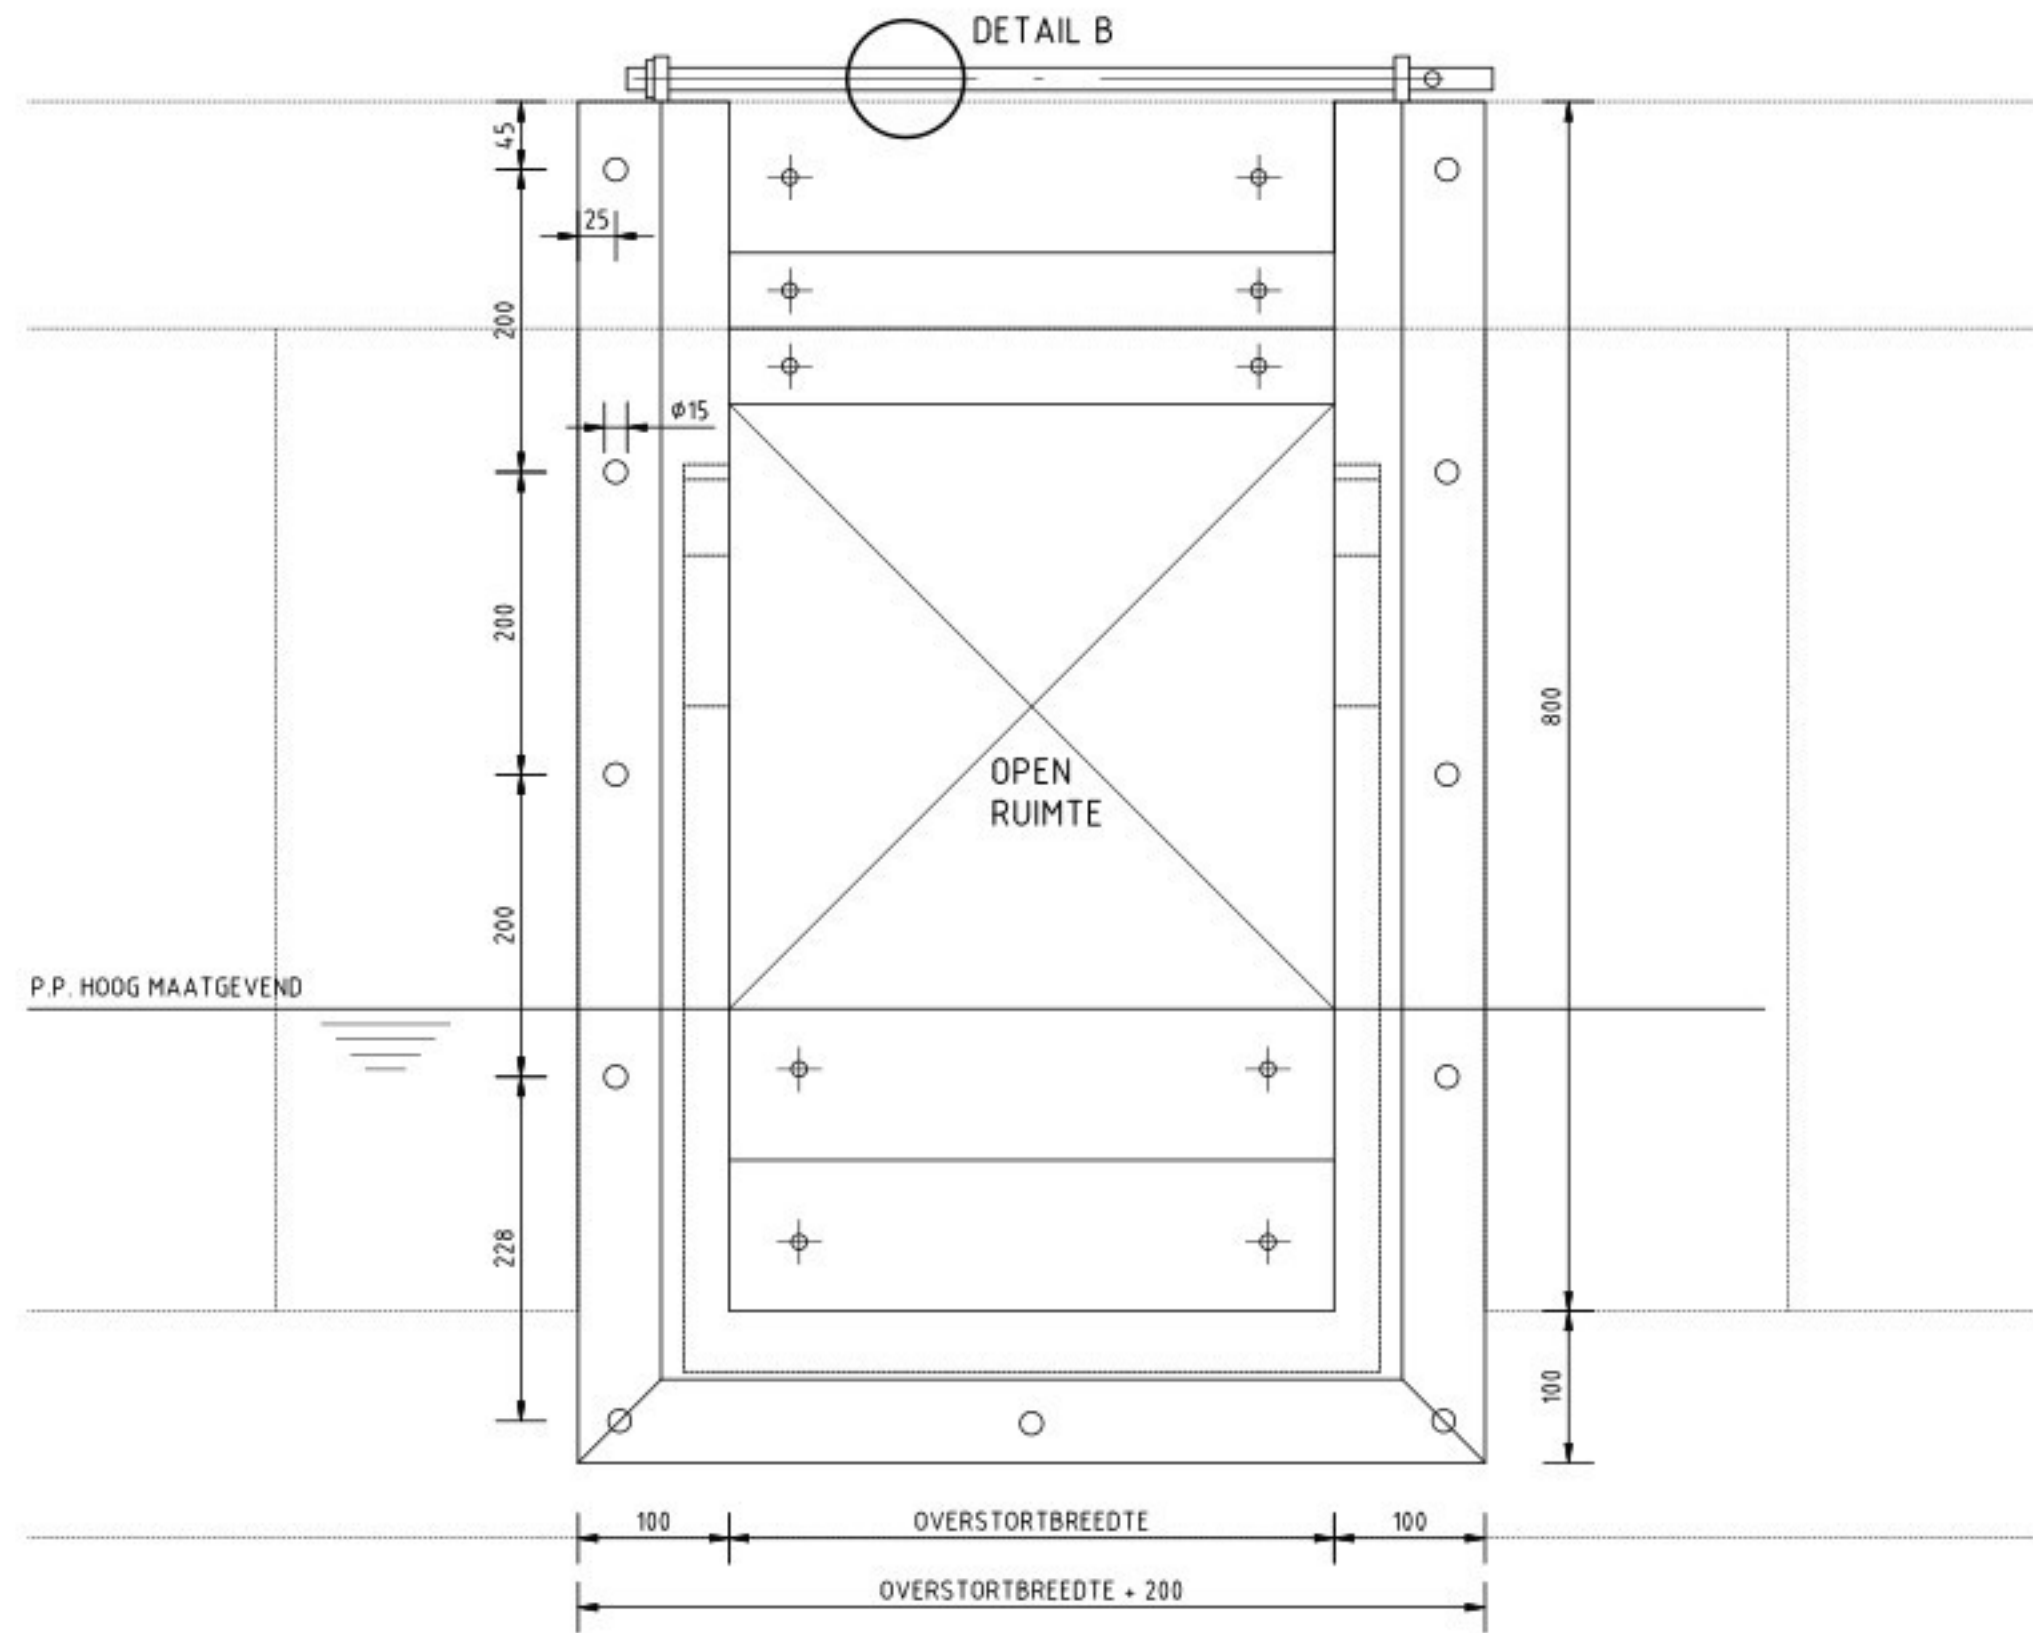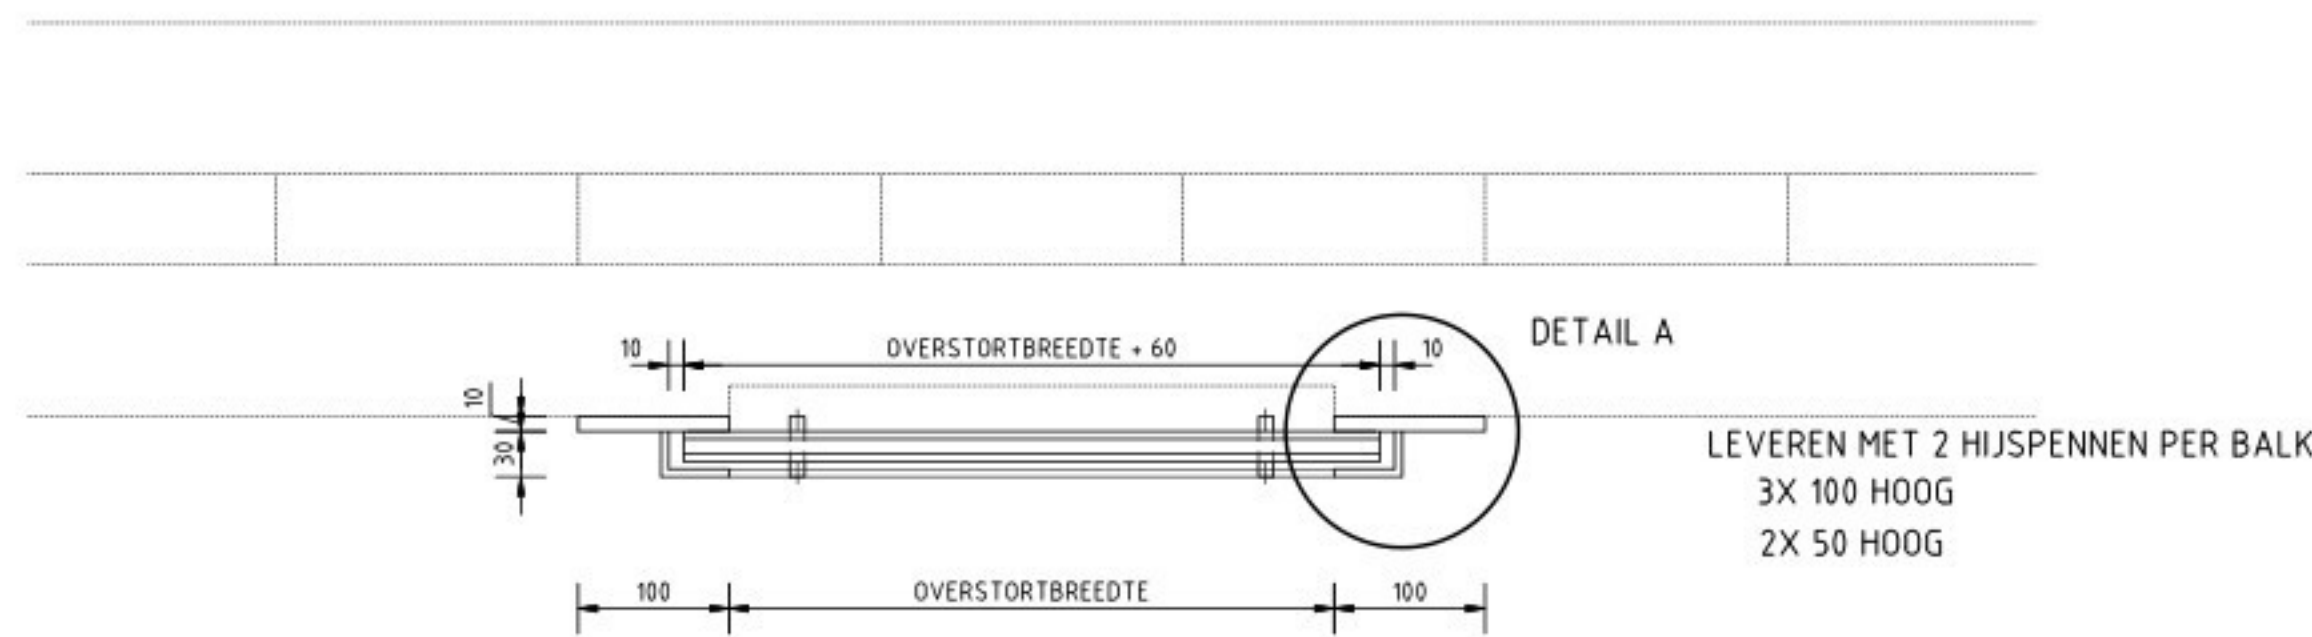


RAAMWERK SCHAAL 1:5

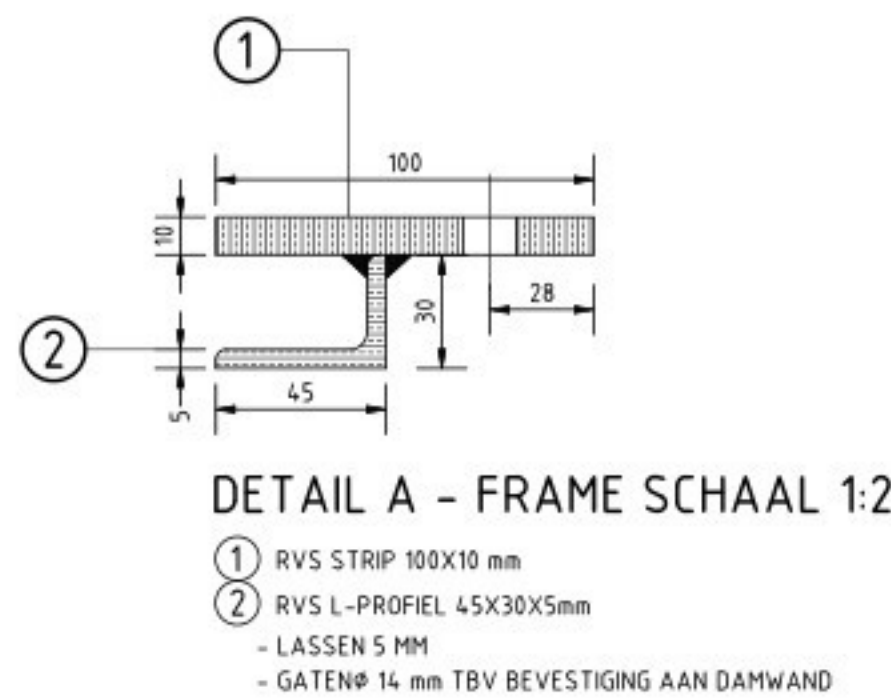





DETAIL A - FRAME SCHAAL 1:2

- 1 RVS STRIP 100x10 mm
- 2 RVS L-PROFIEL 45x30x5mm
- LASSEN 5 MM
- GATENP 1/4 mm TBV BEVESTIGING AAN DAMWAND

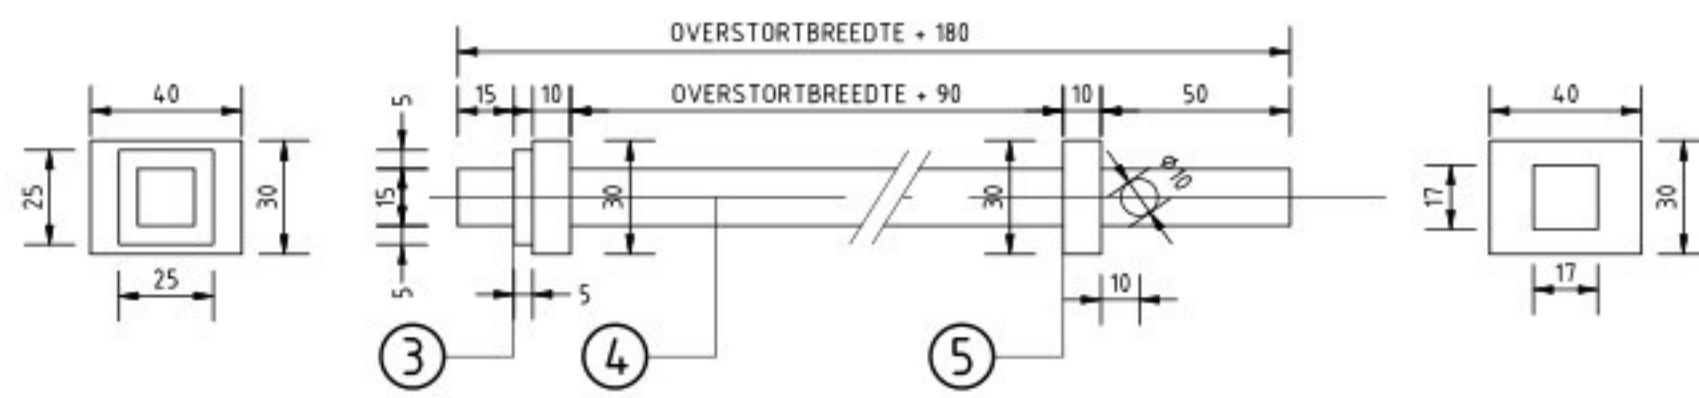

DETAIL B - VERGREDELING SCHOTBALKEN 1:2

- 3 RVS STRIP 25x25x5mm (1x)
- 4 RVS VIERKANT 15x15mm (1x)
- 5 RVS STRIP 40x30x10mm (2x)
- LASSEN 3 MM
- GAT 10 mm TBV SLOT

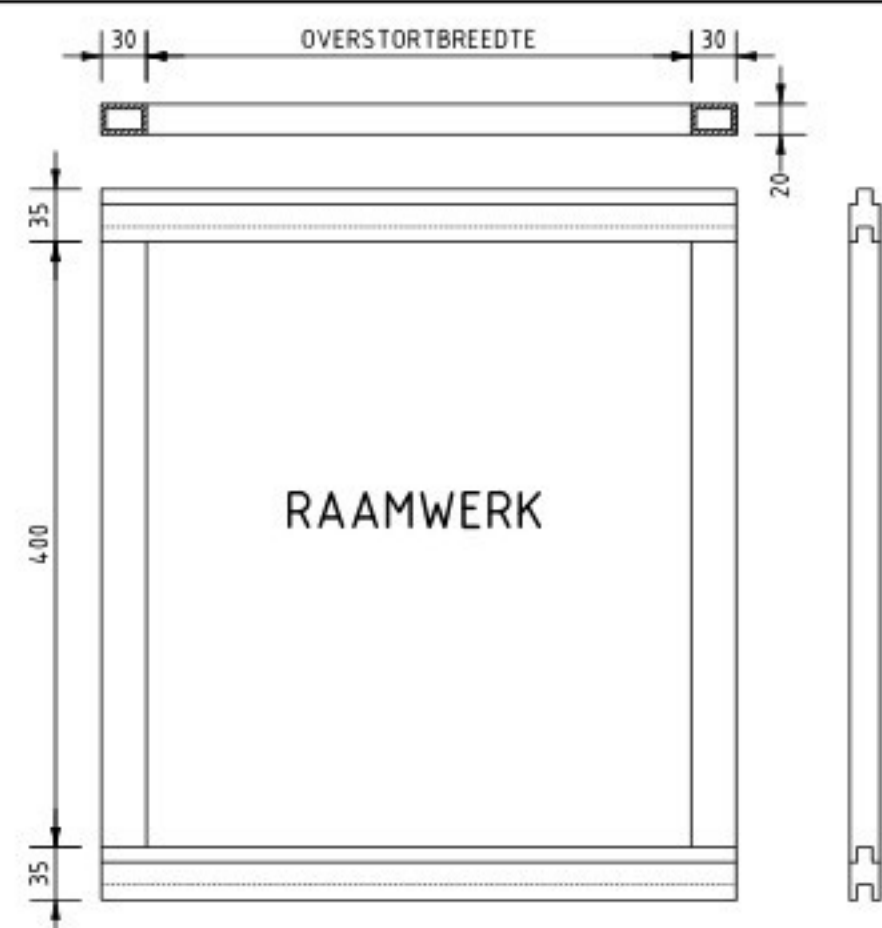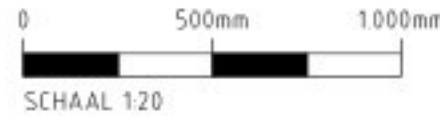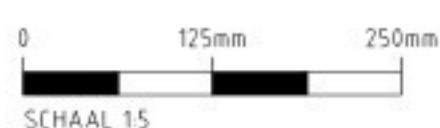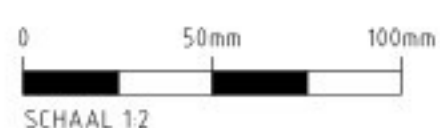

LEGENDA



MATERIAALSTAAT

HOUTCONSTRUCTIES

FUNCTIE	MATERIAAL	AFM.	BREEDTE	LENGTE
DAMWAND	HOUT	DIK 60	H+2xH	2(A+1000)
HOR. GORDING BOVEN	HOUT	100x150	H+1000	2xH
HOR. GORDING ONDER	HOUT	100x150	2xH	2xH
VERT. GORDING STUW	HOUT	100x100	2xH	450
VERT. GORDING VLONDER	HOUT	100x100	2xH	450
VLONDER	HOUT	200x45	2xH	450

STAALCONSTRUCTIES

HEKWERK	RVS	3000x1000	DIAMETER 50	
BEUGELS TBV VLONDER	RVS 304	100x8		1720

BEVESTIGINGSMIDDELEN

SLOTBOUT-MOER-RING	RVS 304	M16x300	2x AANTAL BEUGELS	
2K BOUT-MOER-RING	RVS 304	M12x60	4 x AANTAL BEUGELS	
SLOTBOUT-MOER-RING	VERZINKT	M16x300	2 x (A+8)	
HOUTDRAADBOUT-RING	RVS 304	M12x60	11 STUKS	

STUWCONSTRUCTIE

FRAME	RVS 304			
SCHOTBALKEN	ALUMINIUM	DIK 20	OVERSTORTBREEDTE +60	
RAAMWERK	ALUMINIUM		OVERSTORTBREEDTE +60	

ALGEMEEN

- OVERSTORTBREEDTE TE BEPALEN DOOR HHS VAN DELFLAND
- NAAR WENS VAN ANGELANDE EIGENAREN WAAIER PLAATSEN
- LEUNING BIJ LOOPPLANK PLAATSEN
- OPTIE: SLOOTWAAIER 180 GRADEN 1200 HOOG (GEGALVANISEERD)

- HOUT - AZOBE OF VERGELIJKBAAR HARDHOUT (FSC GEKEURD)
- GORDINGEN VOORZIEN VAN VELLINGRAND 15 MM
- LOOPPLANK VOORZIEN VAN GRIPSTRIP (MET ZWALUWSTAARTPROFIEL)
- OF SAFE GRIP

WILZ:	DOOR:	OMSCHRIJVING WILZIGING:	DATUM WILZIGING:
C	Arb	diverse wijziging o.a leuning	12-02-2015
-	-	-	-



Lokatie:	ALGEMEEN
Onderwerp:	SCHOTBALKSTUW BREEDTE 0,40 - 1,00 m
Soort tek:	STANDAARD TEKENING

Status:

DEFINITIEF

Getekend:	Naam:	Datum:	Par:	Schaal:	div. zie tek.	Formaat:	A0
Gecontroleerd:		juli 2002		Besteknr.	DMS	Prij.nr.:	
Projectleider:				Archiefnr.	01ststan.dwg	REV. C	
Opdrachtgever:							