




Legenda

- Bestaande situatie
- Talud
- Berm
- Asfaltverharding
- Grasbeton verharding
- Projectgrens
- Kadastralegrens


Overzicht

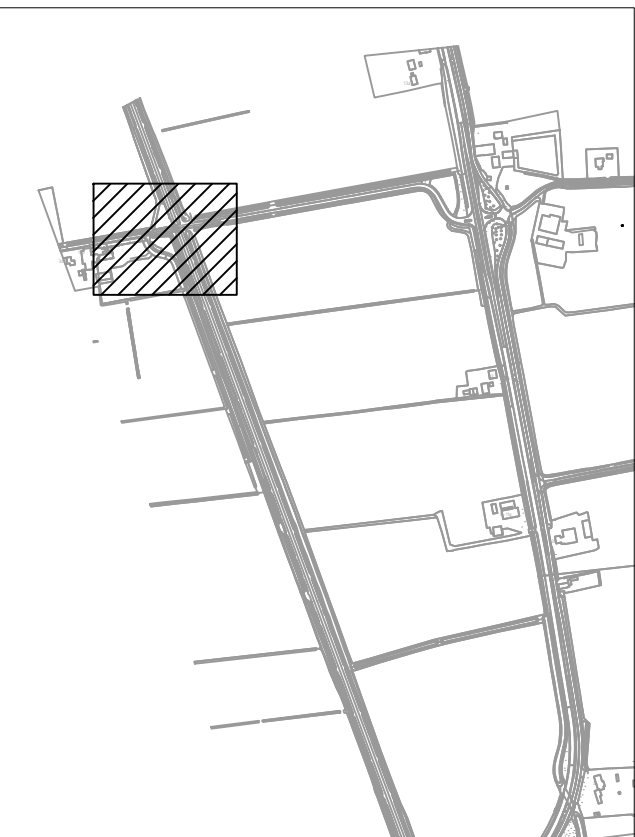

Toleranties:
- Zie tolerantietekeningen: 20293-TEK-01148 t/m 20293-TEK-01150

OPMERKINGEN

- Referentiesetel Nederland RD/NAP
- Maten in meters, tenzij anders vermeld
- Peilmaten in meters t.o.v. NAP, tenzij anders vermeld
- Diameters in millimeters, tenzij anders vermeld
- Materiaalmaten in millimeters, tenzij anders vermeld
- De toleranties zijn gekwantificeerd in het document 20293-WPL-01553 Procesplan Maatvoering

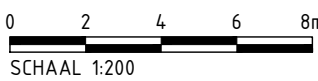

Definitief

3.0	17-12-2025	MST	PHE/HBR	JMEN	Ten behoeve van vergunning
2.0	06-11-2025	MST	PHE/HBR	JMEN	Ten behoeve van vergunning
1.0	21-10-2025	MHEN	PHE	JMEN	Ten behoeve van vergunning
Revisie: Datum		Getekend door:		Controle door:	Vrijgegeven door: Omschrijving:
 IJSSELWERKEN zwolle — olst			De Klink Dokter Klinkertweg 1-7 8025 BR Zwolle		Telefoon 088-2331200 www.vdodeta.nl
			 Procesplan 2 1700 LE Pagina 1 van 1 1700 LE Pagina 1 van 1 1700 LE Pagina 1 van 1		
Project: IJsselwerken Zwolle – Olst					
Omschrijving: IJSELWERKEN Vergunningstekening uitrit Kromme Koeweg Situatie					Status: Definitief
Fase: Uitvoeringsontwerp					
Besteknummer: -				Schaal: 1:200	Formaat: A1
Tekeningnummer: 20293-TEK-20033_WE-DWM-TM-UT06				Blad: 01	Wijz: 3.0 Aantal: 01