


Doorsnede A

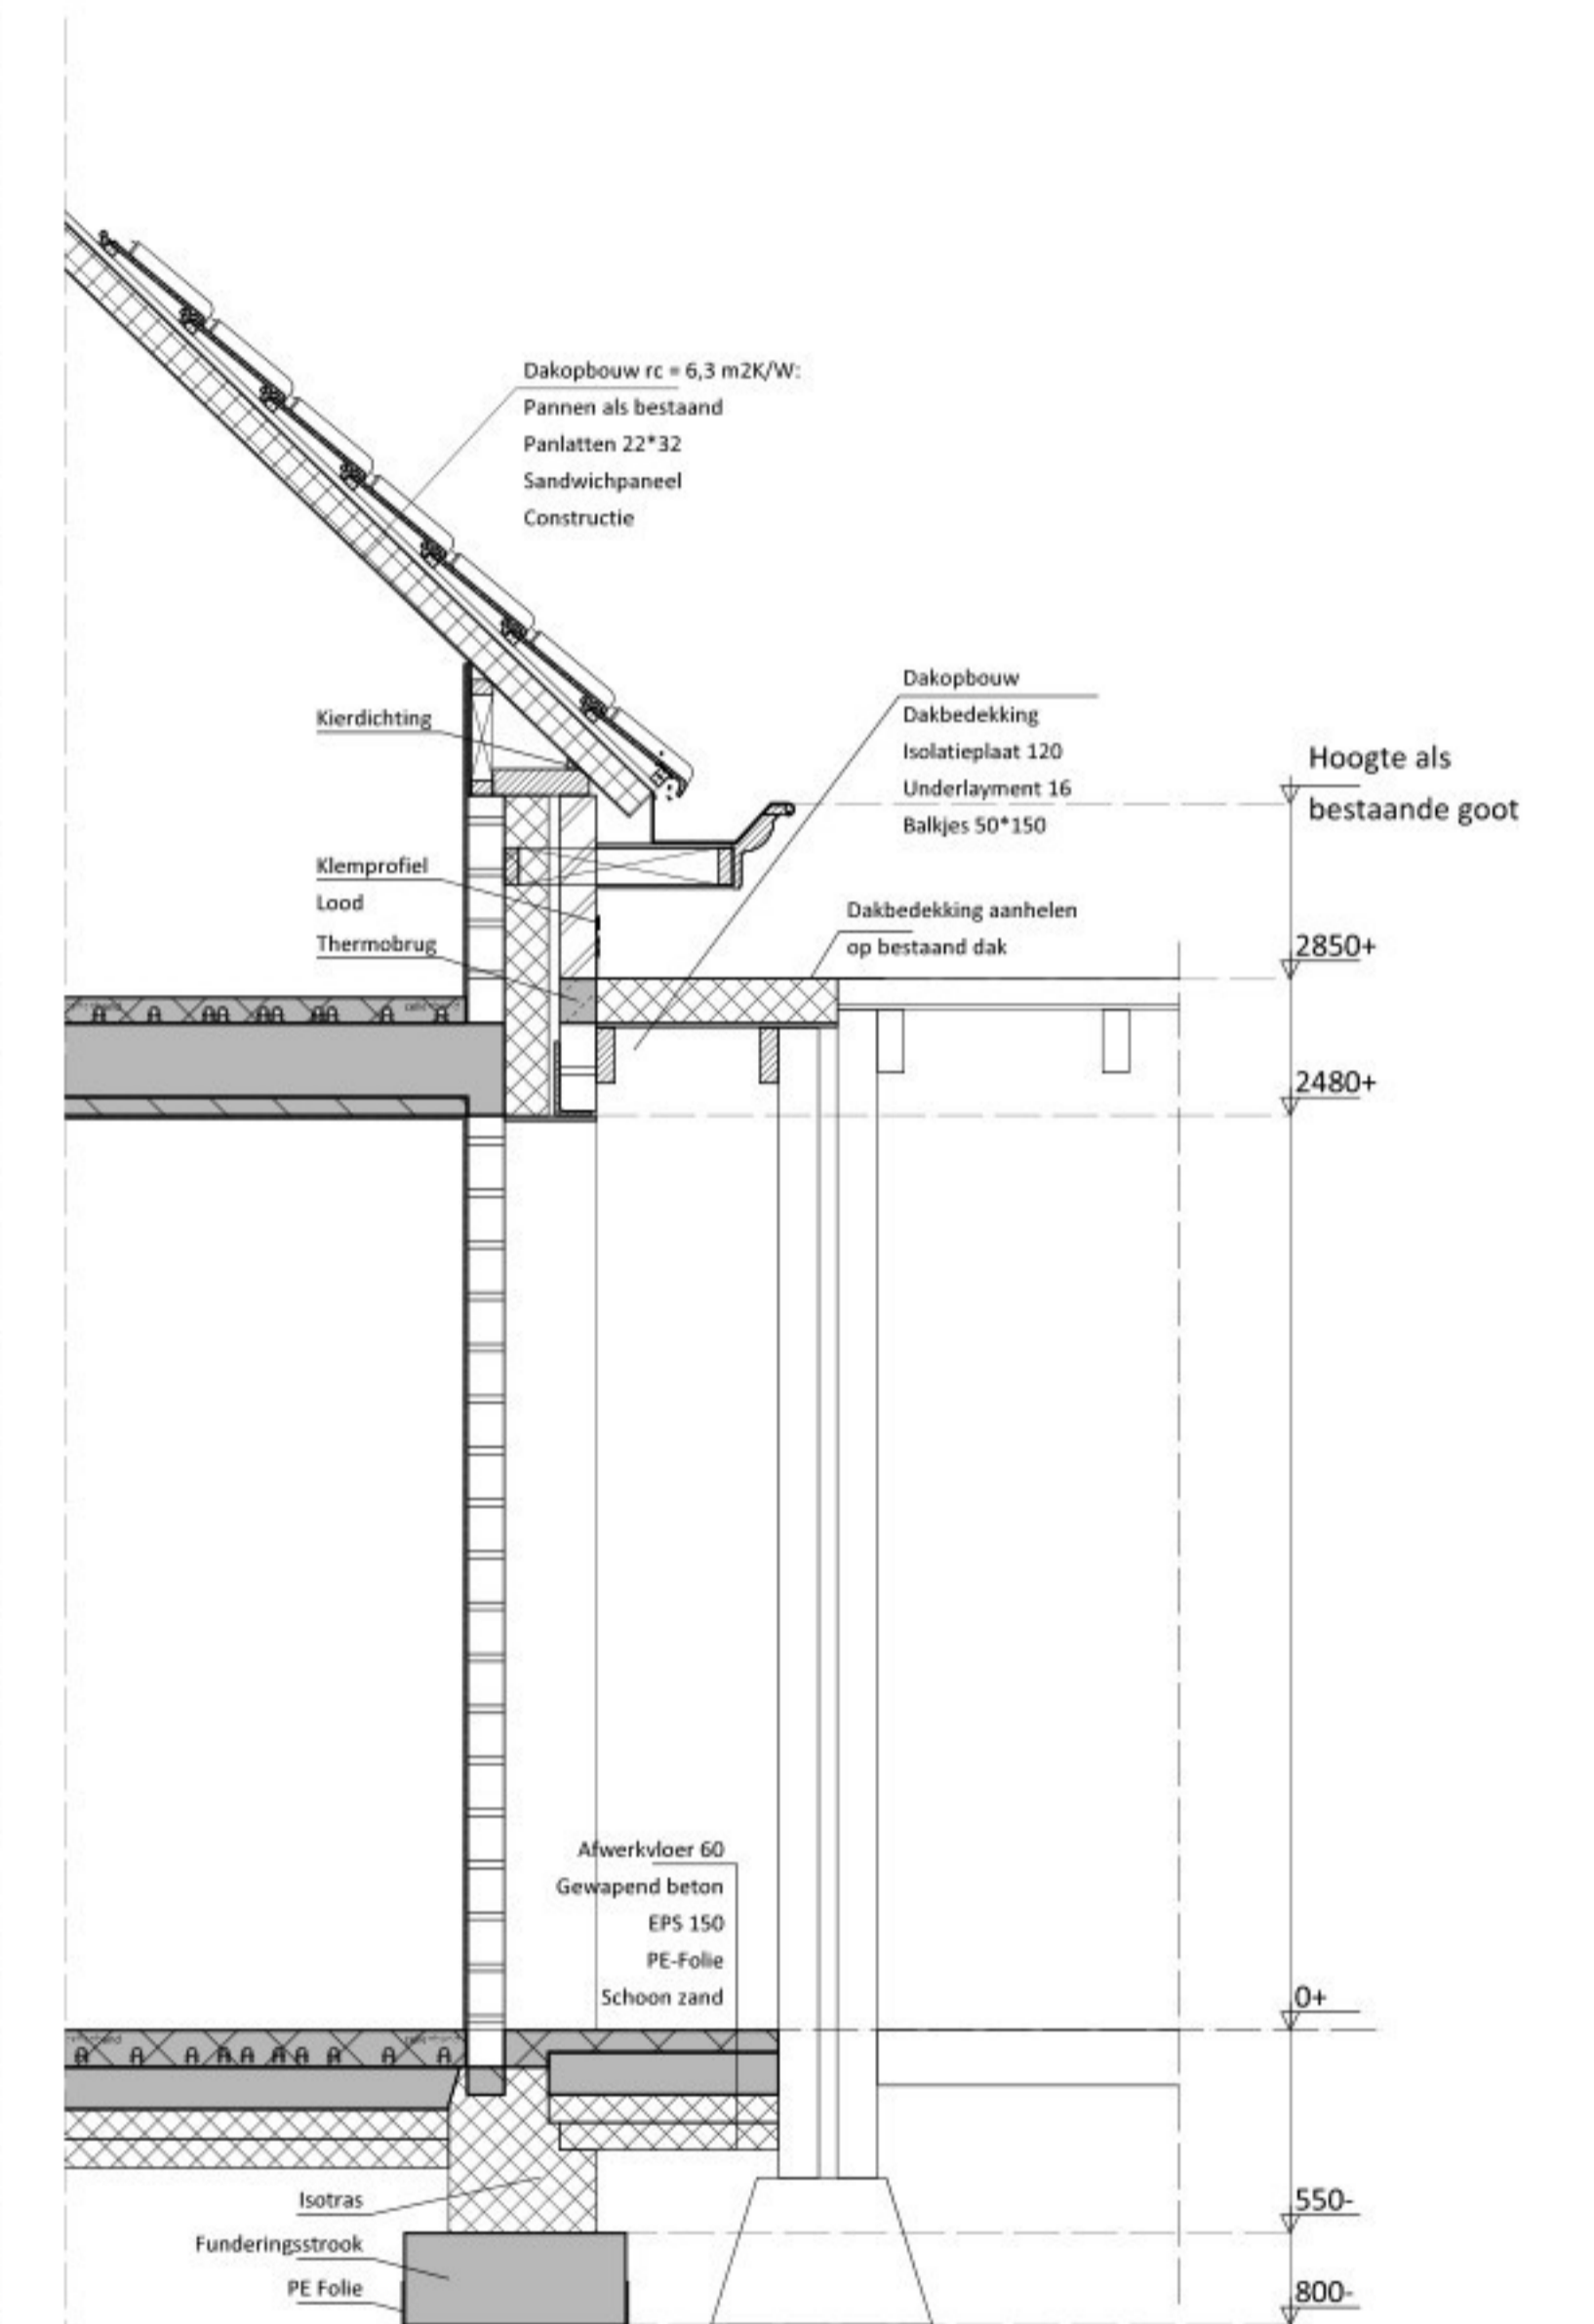

Doorsnede B

• plan :	Uitbreiding woonhuis Ervenweg 4 te Liessel	• werkno :	2516
• opdrachtgever :	[Redacted]	• bladno :	DO-02
• onderdeel :	gew :	Definitief Ontwerp Doorsnede A & B	
• schaal :	1:20	• datum :	06-05-2026
• gew :		• status :	Definitief
• get :	WH	• form :	A1

Deze tekening mag zonder onze schriftelijke toestemming niet worden gereproduceerd, noch verspreid, noch aan derden ter inzage worden gegeven.