


[illegible]


Bovenaanzicht

1:100

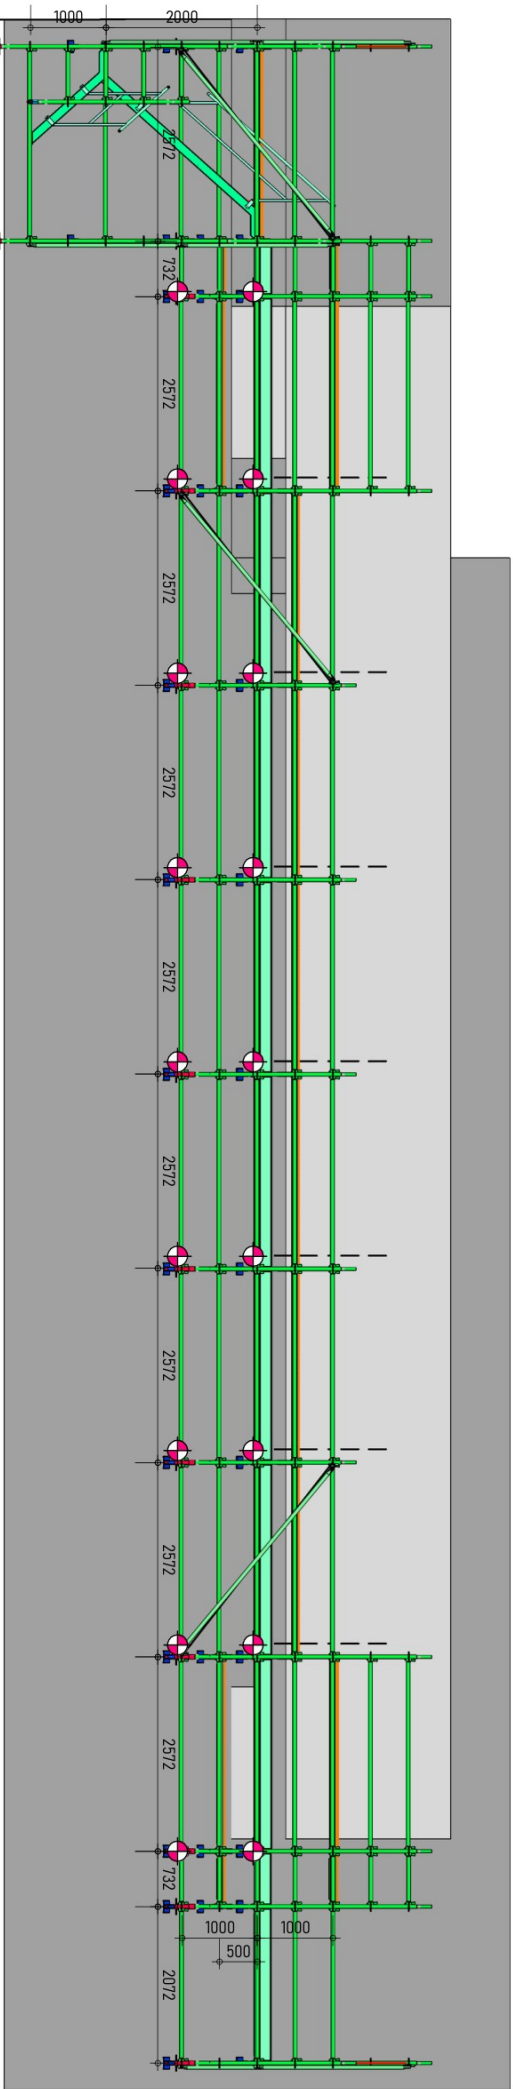


Vooraanzicht

1:100

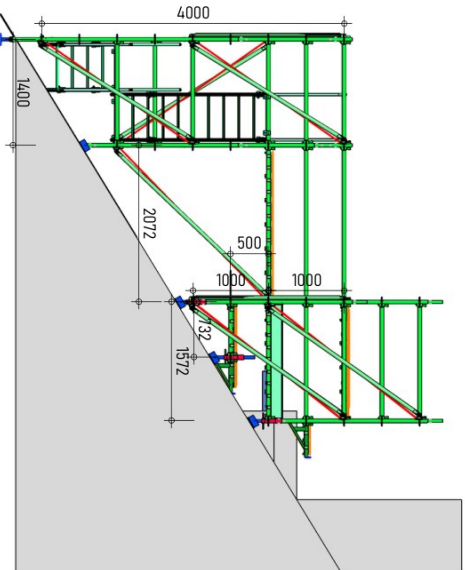

Linkerzijaanzicht

1:100

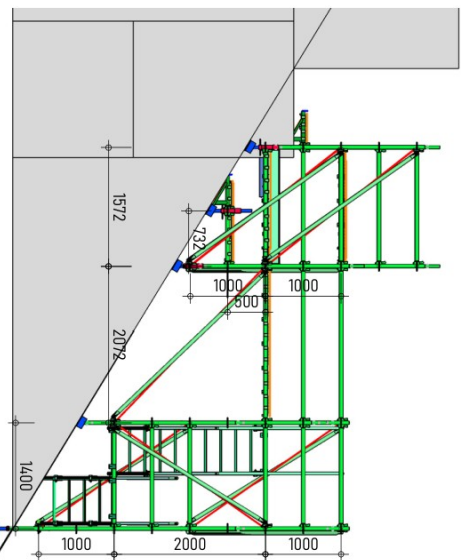

Rechteraanzicht

1:100

Legenda	
	Material opgedrukt Material embossed
	- H4
	BLA-M
	Wk. steender - Wk. meubelwerk
	Wk. steender - Wk. meubelwerk

[illegible]

	F	-	-	-	-
	E	-	-	-	-
	D	-	-	-	-
	C	-	-	-	-
B	Aanpakking			11-2,36	L.R.
A	Aanpakking			39-1,56	L.R.
org	terrein opname			22-1,28	L.R.
Project	Rivier	Omschrijving	Status	Totaal	Iht
Overheid :	Straatweg Schiedde-Rijpverbinding				
Tekenaar:	Stinger				
Opdrachtgever:	Sky Acres BV				
Contractnummer:	Martin van Oorschot				

Schaafse Wijk - Locatie bij de verbinding van de 3e landbouw wijk