


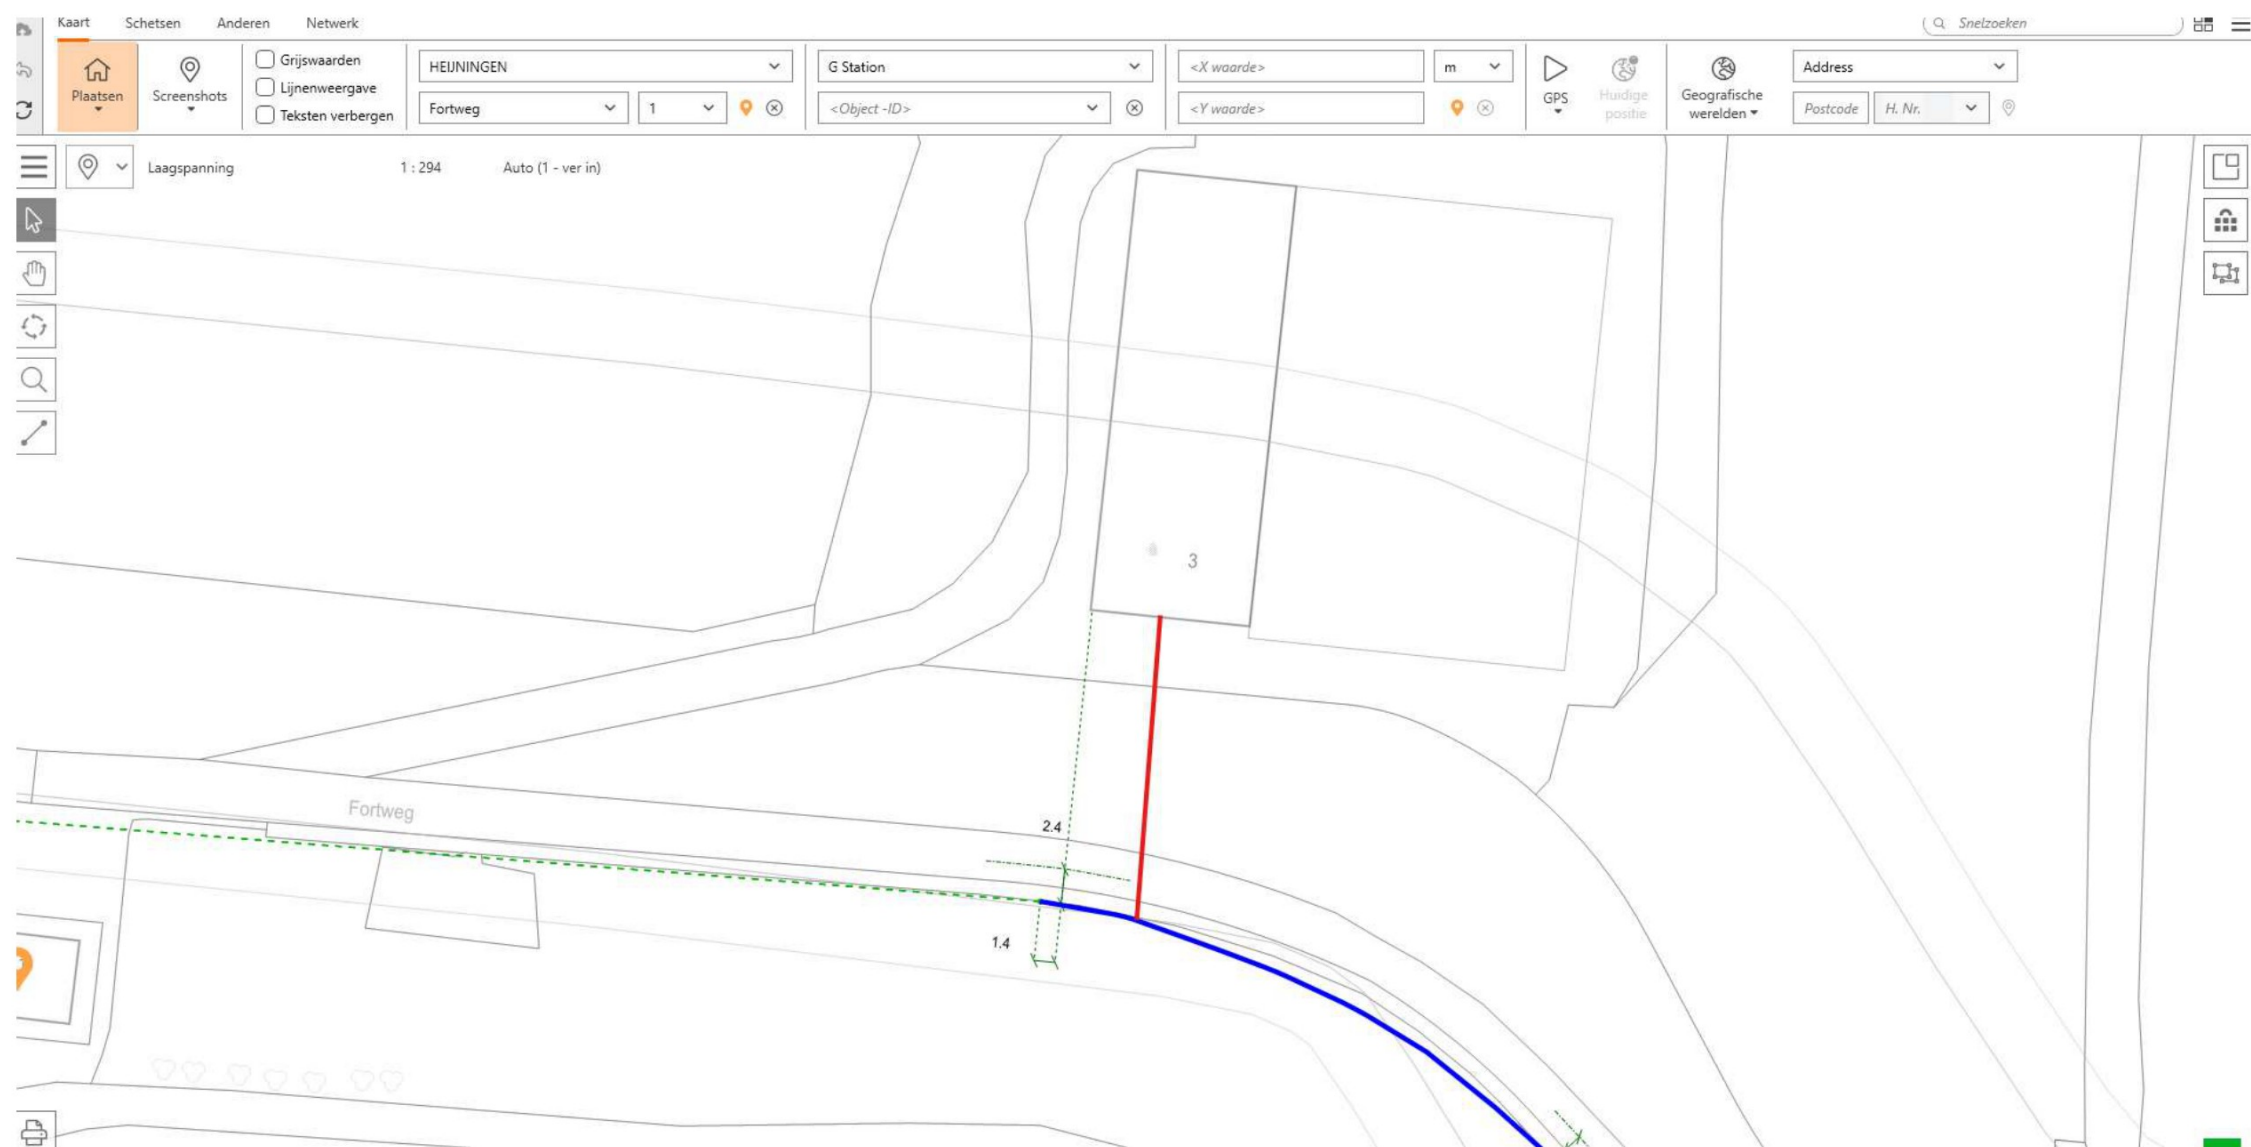

	Gas
	Water
X	Elektra

Nieuwe Kabel

De hoofdkabel ligt aan de overzijde van de weg. Aangezien er voor het water asfalt gezaagd word willen we de hele breedte van de weg open zagen om zo de elektra aan te sluiten. De weg wordt volledige afgesloten hiervoor

Werkzaamheden	Nieuwe elektra aansluiting
Straat	Fortweg 3
Plaats	Heijningen
Wvb	
Opdrachtgever	Enexis



Datum;	11-2-2026
Schaal;	n.v.t.
Projectnr.	14264020

