
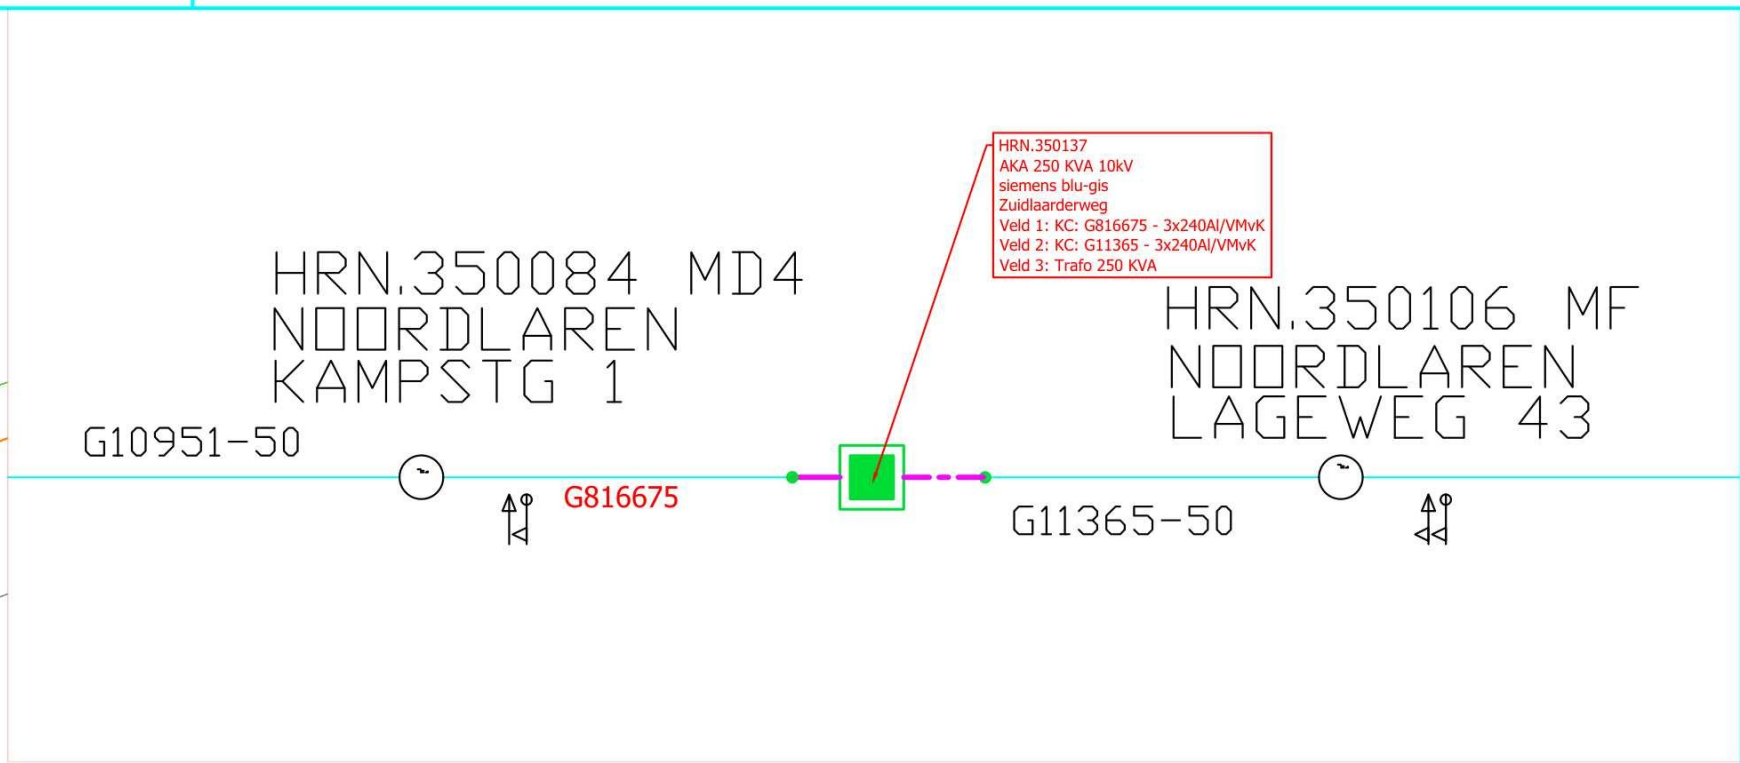


Auteursrechten liggen bij Enexis

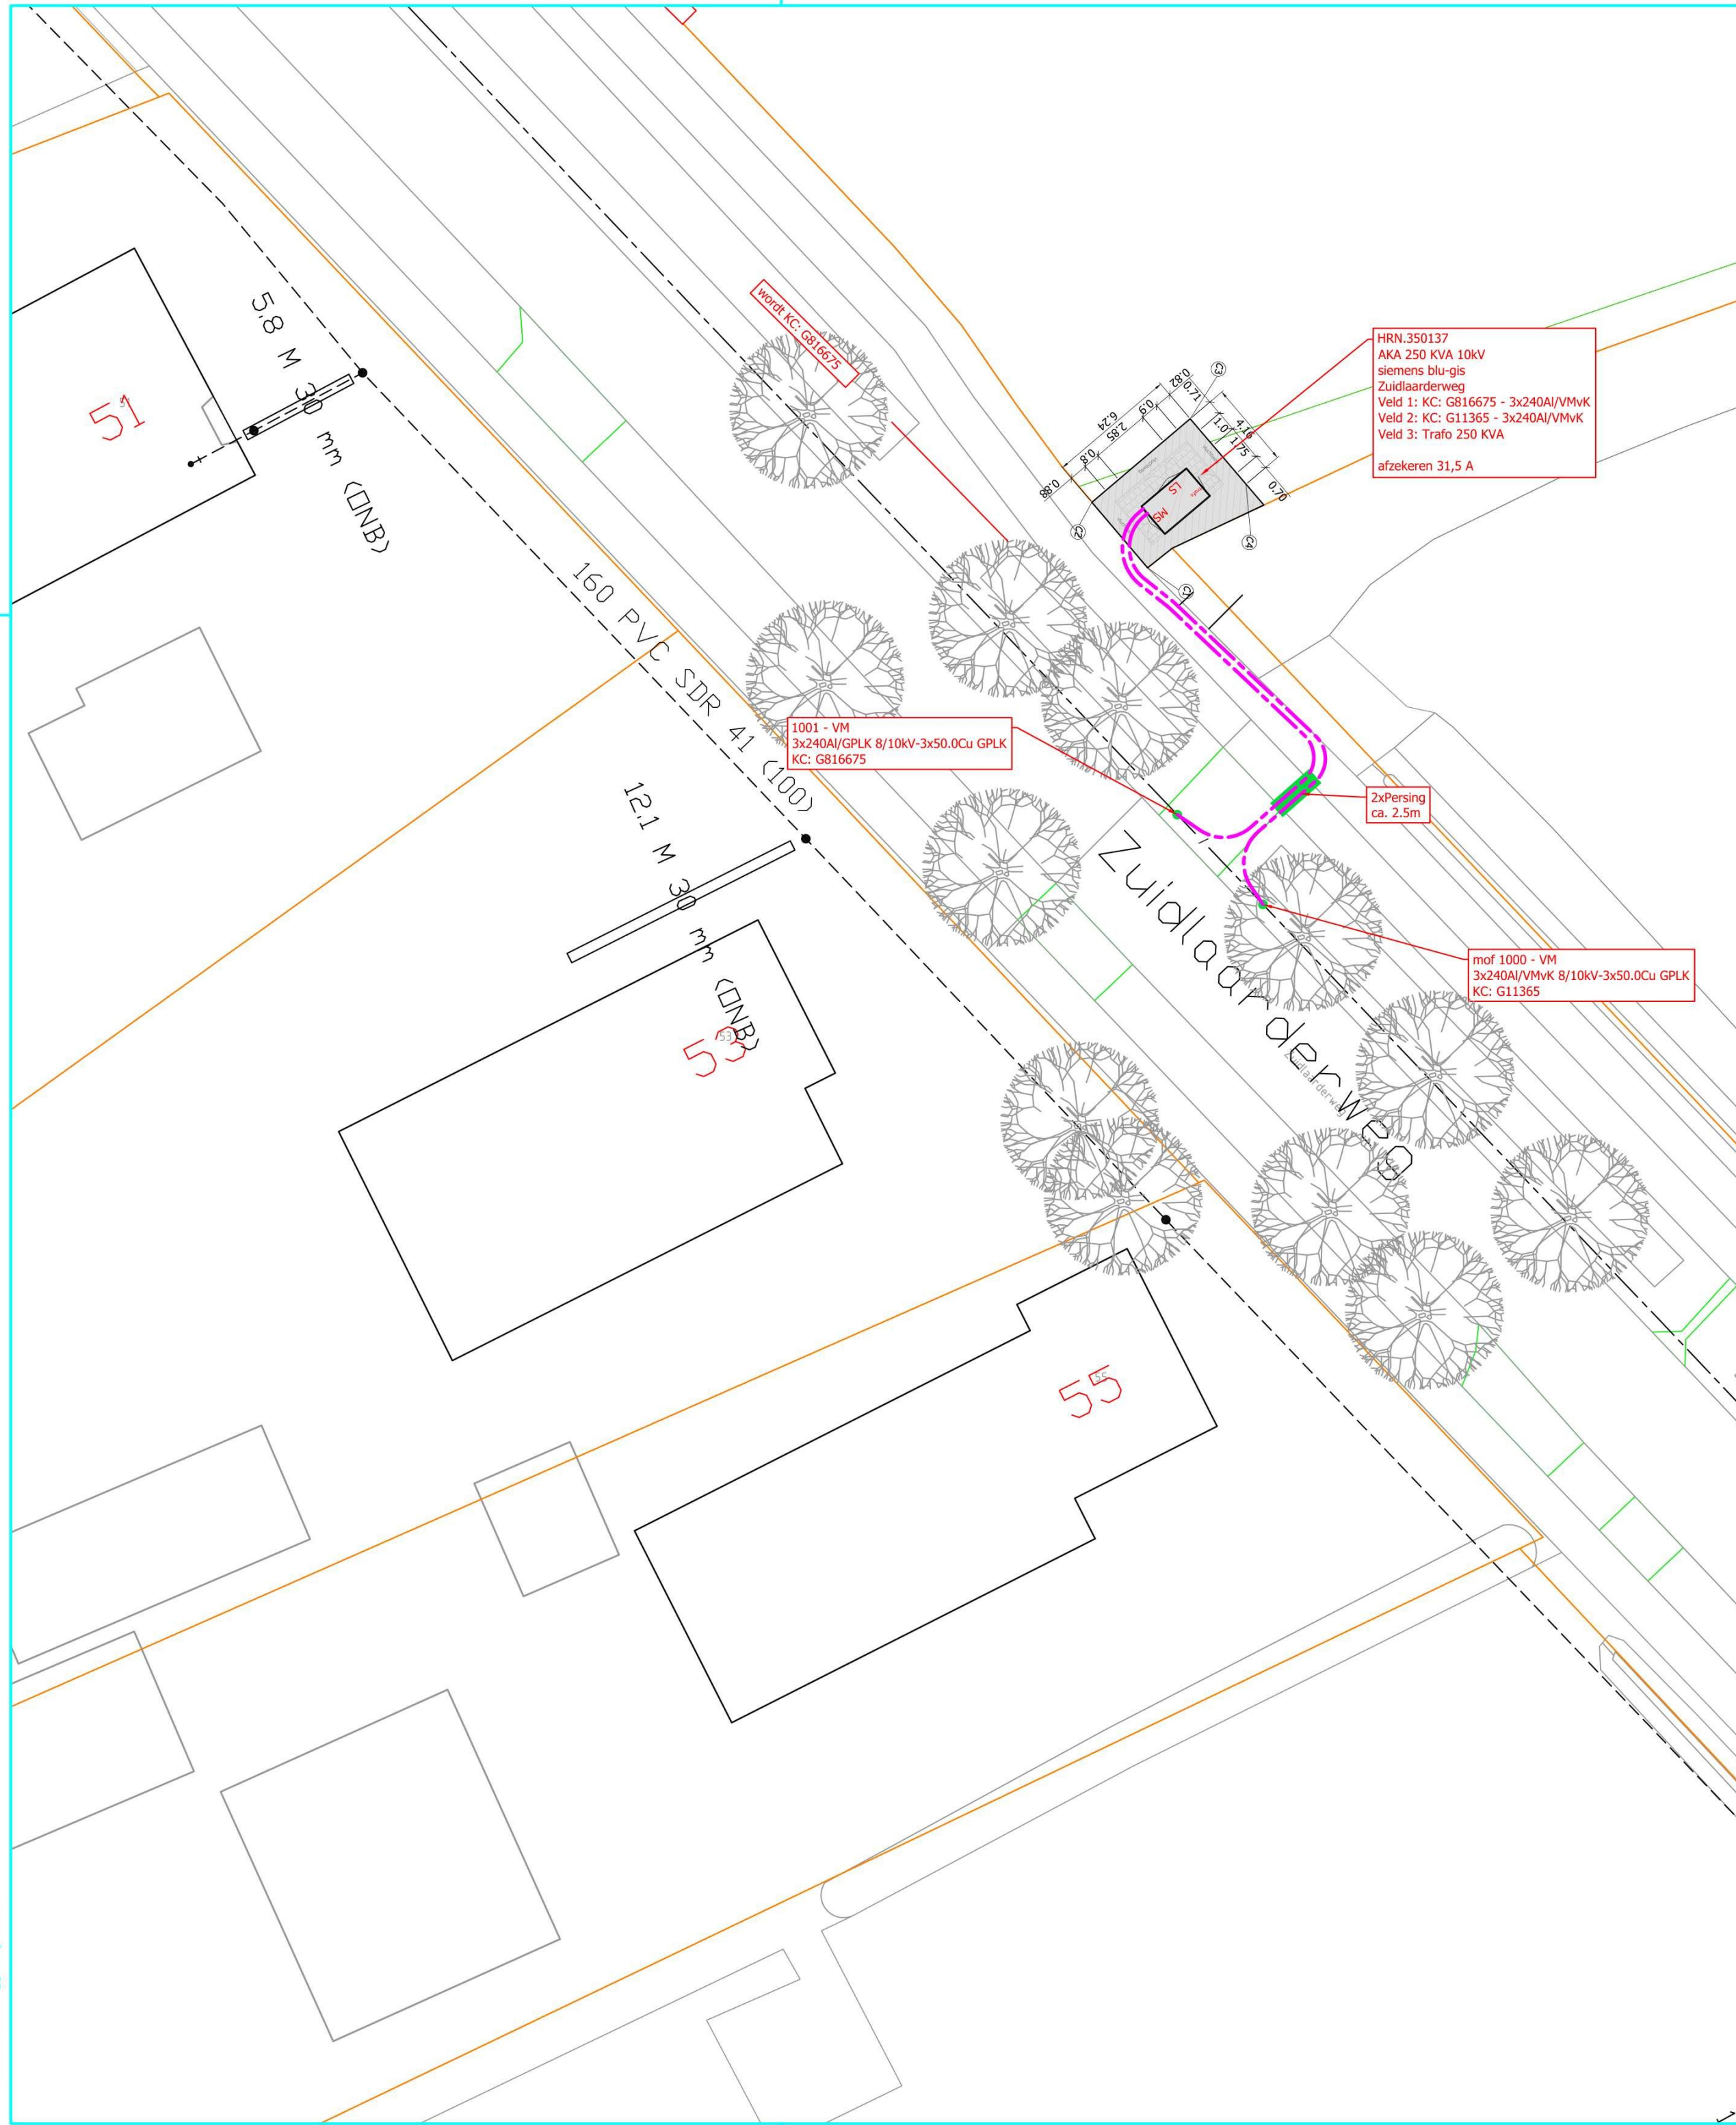

aarding verbinding		bestaand	geproj.	MS kabel mantelbuis		bestaand	geproj.
T - mof		•	•	buiten bedrijf		— B —	— B —
eind mof		•	•	op te graven		— X —	— X —
materiaal overgang		/	/	te verleggen		— V —	— V —
station		□	■	te verwijderen		— / —	— / —
Waterwingebied		////		na verlegging		— H —	— H —

Par.	Zuidlaarderweg 53 Noordlaren				Tekeningnummer - Discipline	
Datum	Zuidlaarderweg				000030179291-E-M-1	
Wijz.	Noordlaren Gem'te Groningen				Aantal bladen	02
Get.		BAM E&W RST	Formaat	A2	Blad nr.	
Gez.		BAM E&W RDW	Datum	02-05-2025	01	
Schaal		M_1:250	Opm.	K.17658		