


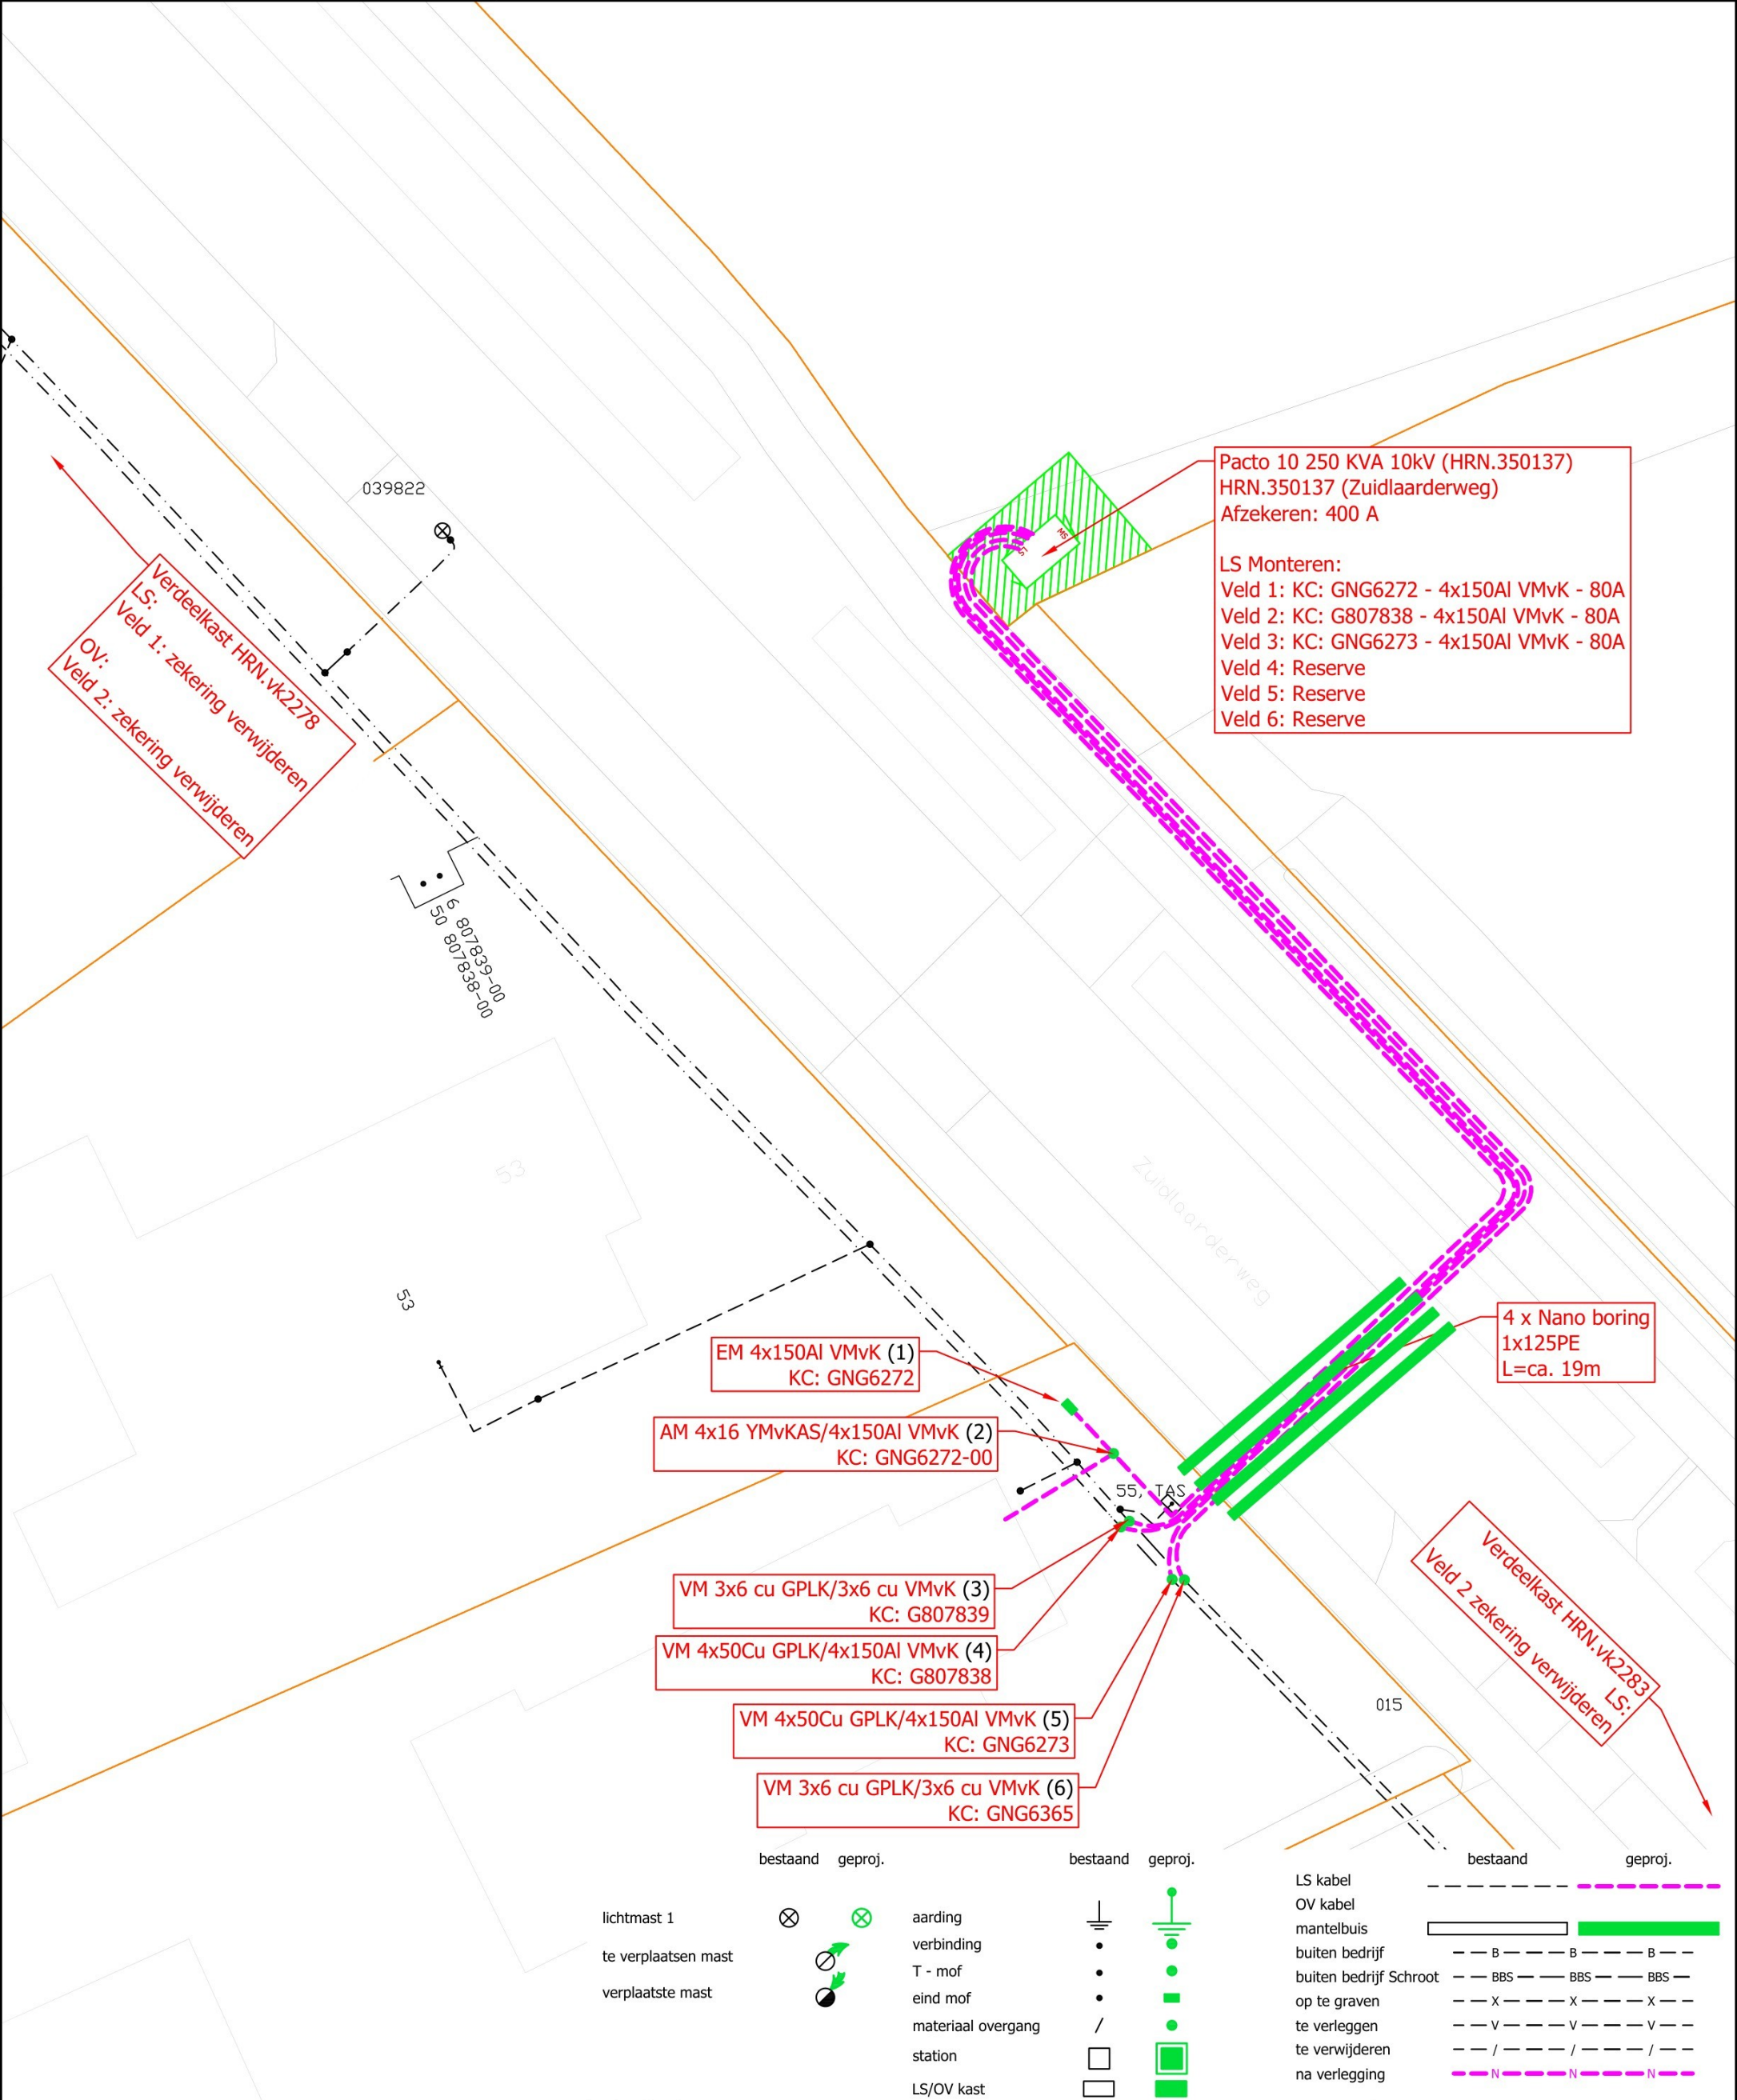

	AS	Par.	NU GNG E Noord 53 Zuidlaarderweg PQS			 ENEXIS	
	10-11-2025	Datum	Zuidlaarderweg 53				
			Noordlaren gem. Groningen				
B	Wijz.		Get.		Formaat	A3	
			Gez.	0	Datum	28-07-2025	
			Schaal	1:250	Opm.	K.17658	
						Tekeningnummer - Discipline	
						000030179291-E-L-O-1	
						Aantal bladen	1
						Blad nr.	1