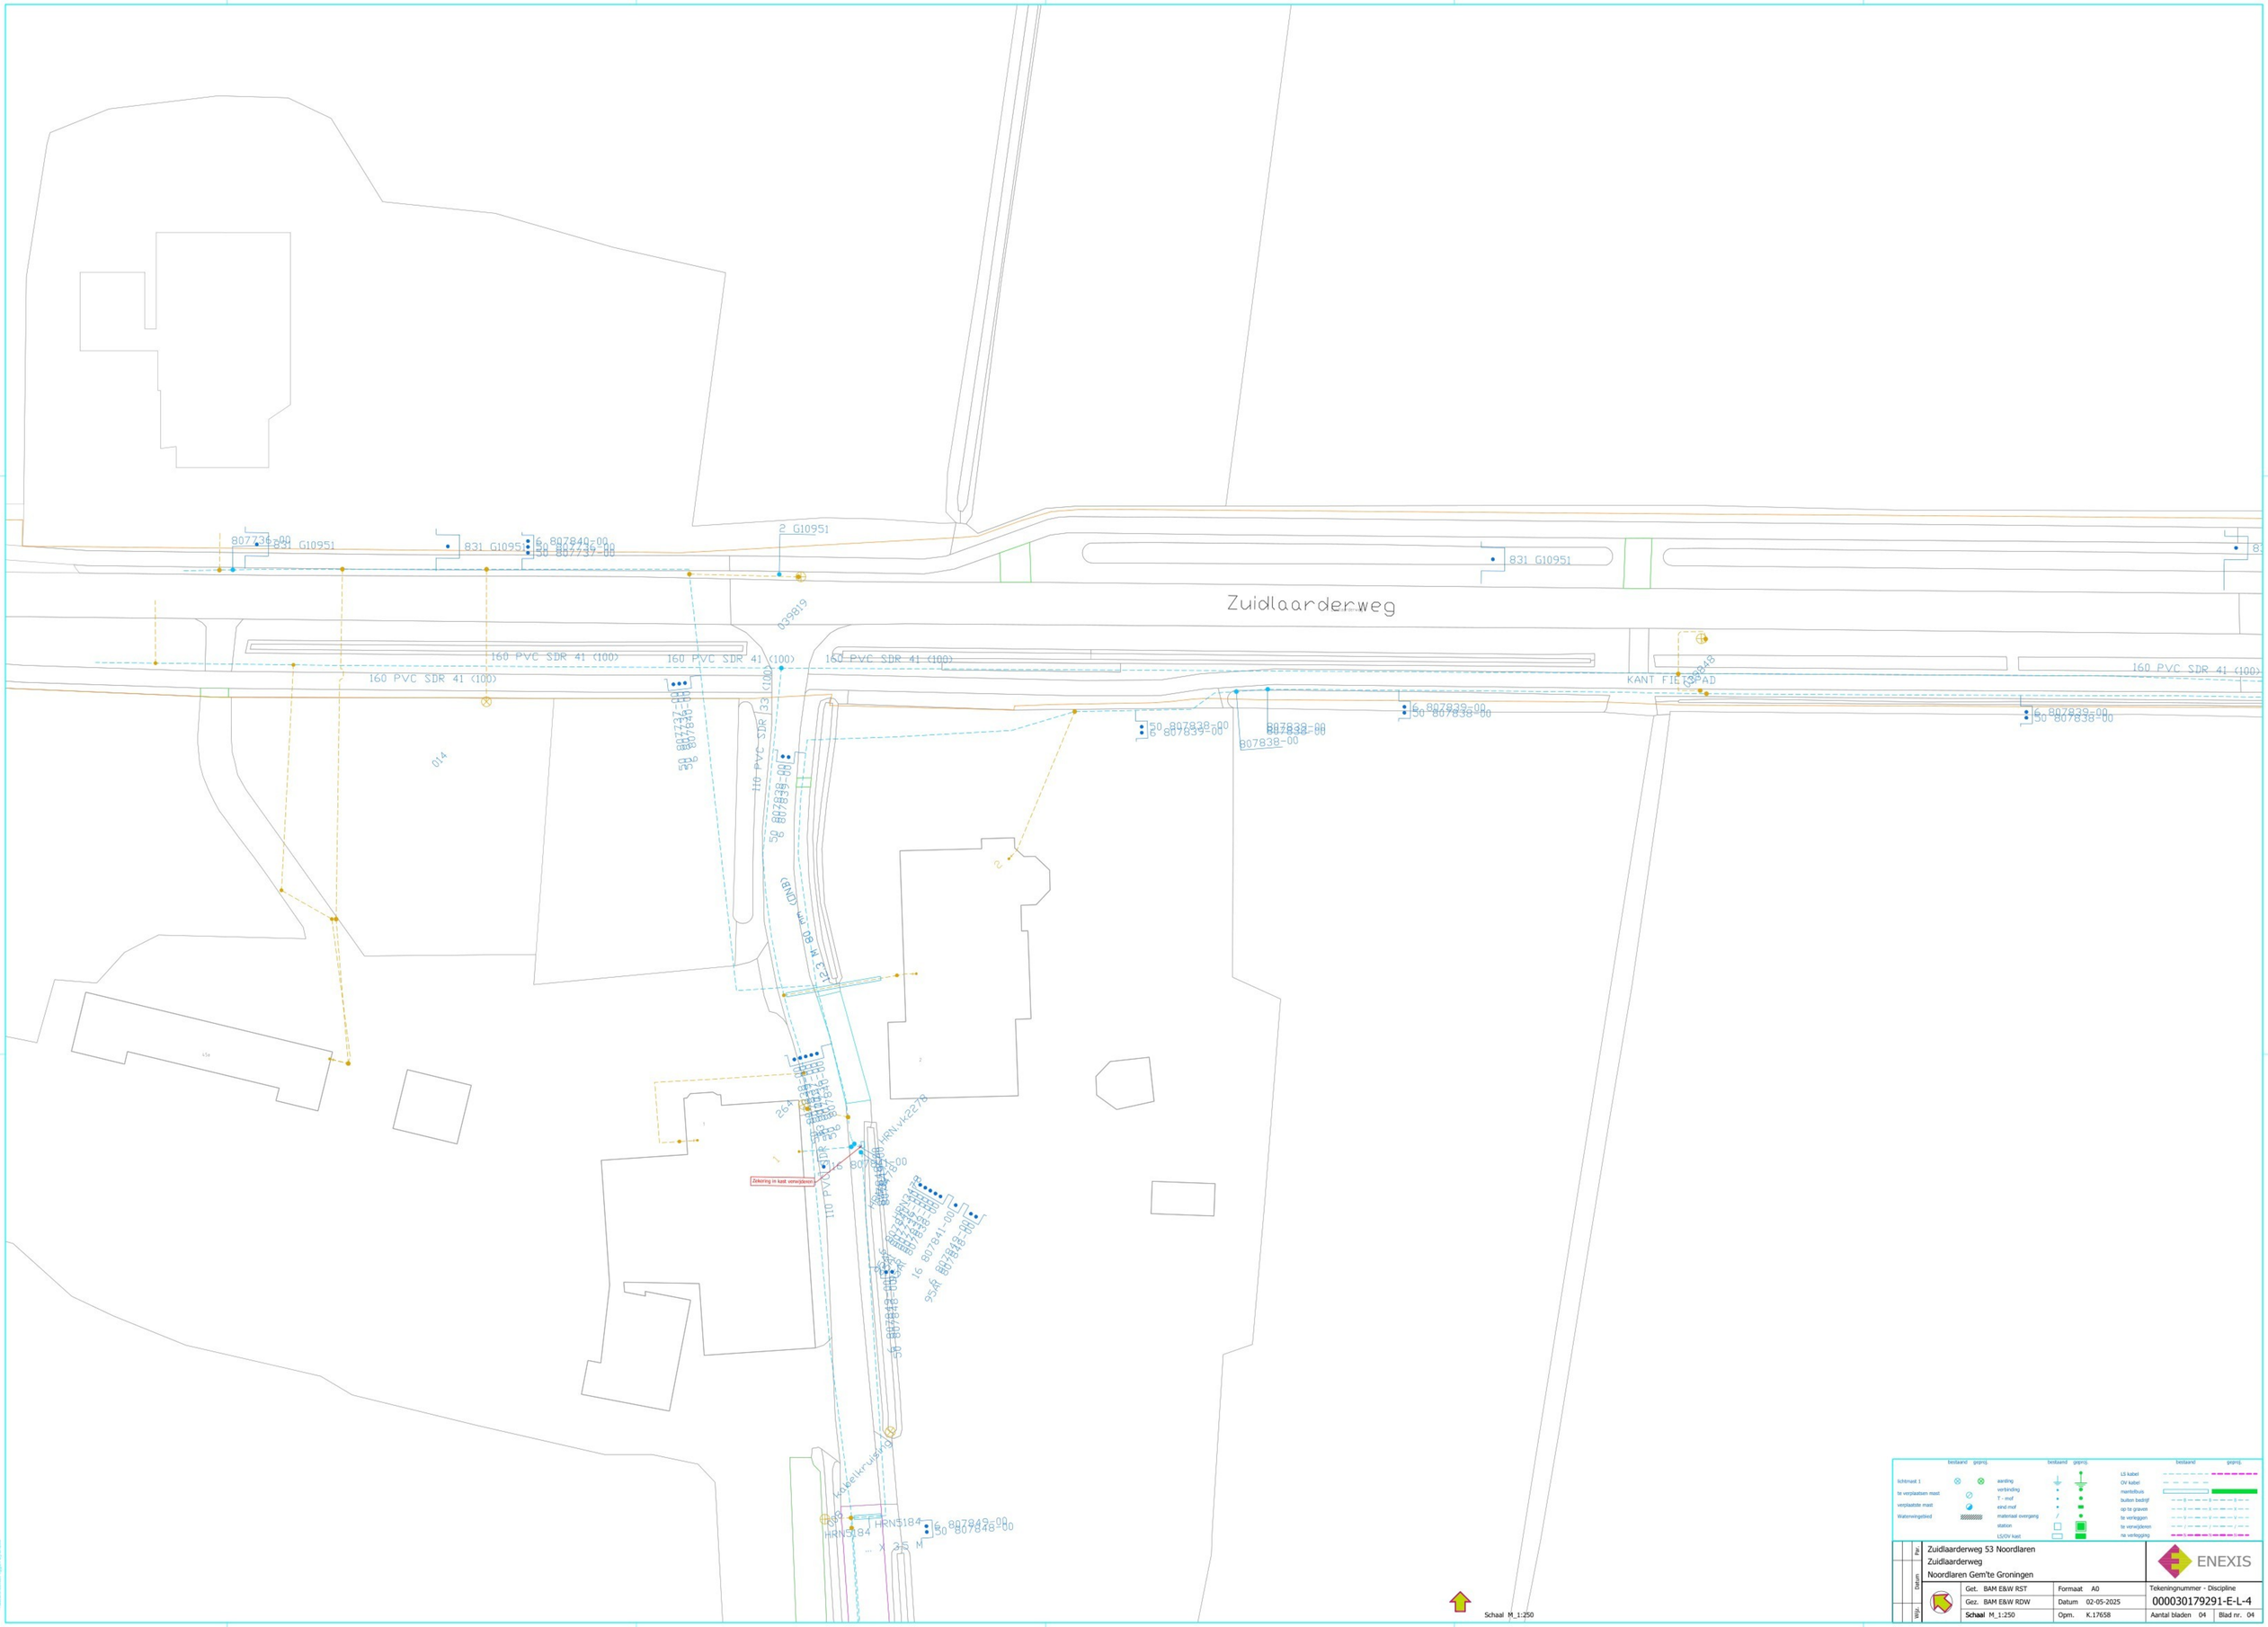

	bestaand	gepnij.
lichtmast 1		
te verplaatsen mast		
verplaatste mast		
Waterwinnegebied		

	bestaand	gepnij.
aanling		
verbinding		
T - mof		
eind-mof		
materiaal overgang		
station		
LS/OV kast		

	bestaand	gepnij.
LS kabel		
OV kabel		
mantelbuis		
buiten bedrijf		
op te graven		
te verleggen		
te verwijderen		
na verlegging		

Per.

Datum

Wijz.

Zuidlaarderweg 53 Noordlaren
Zuidlaarderweg
Noordlaren Gem'te Groningen

ENEXIS

Get. BAM E&W RST	Formaat A0	Tekeningnummer - Discipline	
Gez. BAM E&W RDW	Datum 02-05-2025	000030179291-E-L-4	
Schaal M_1:250	Opm. K.17658	Aantal bladen 04	Blad nr. 04