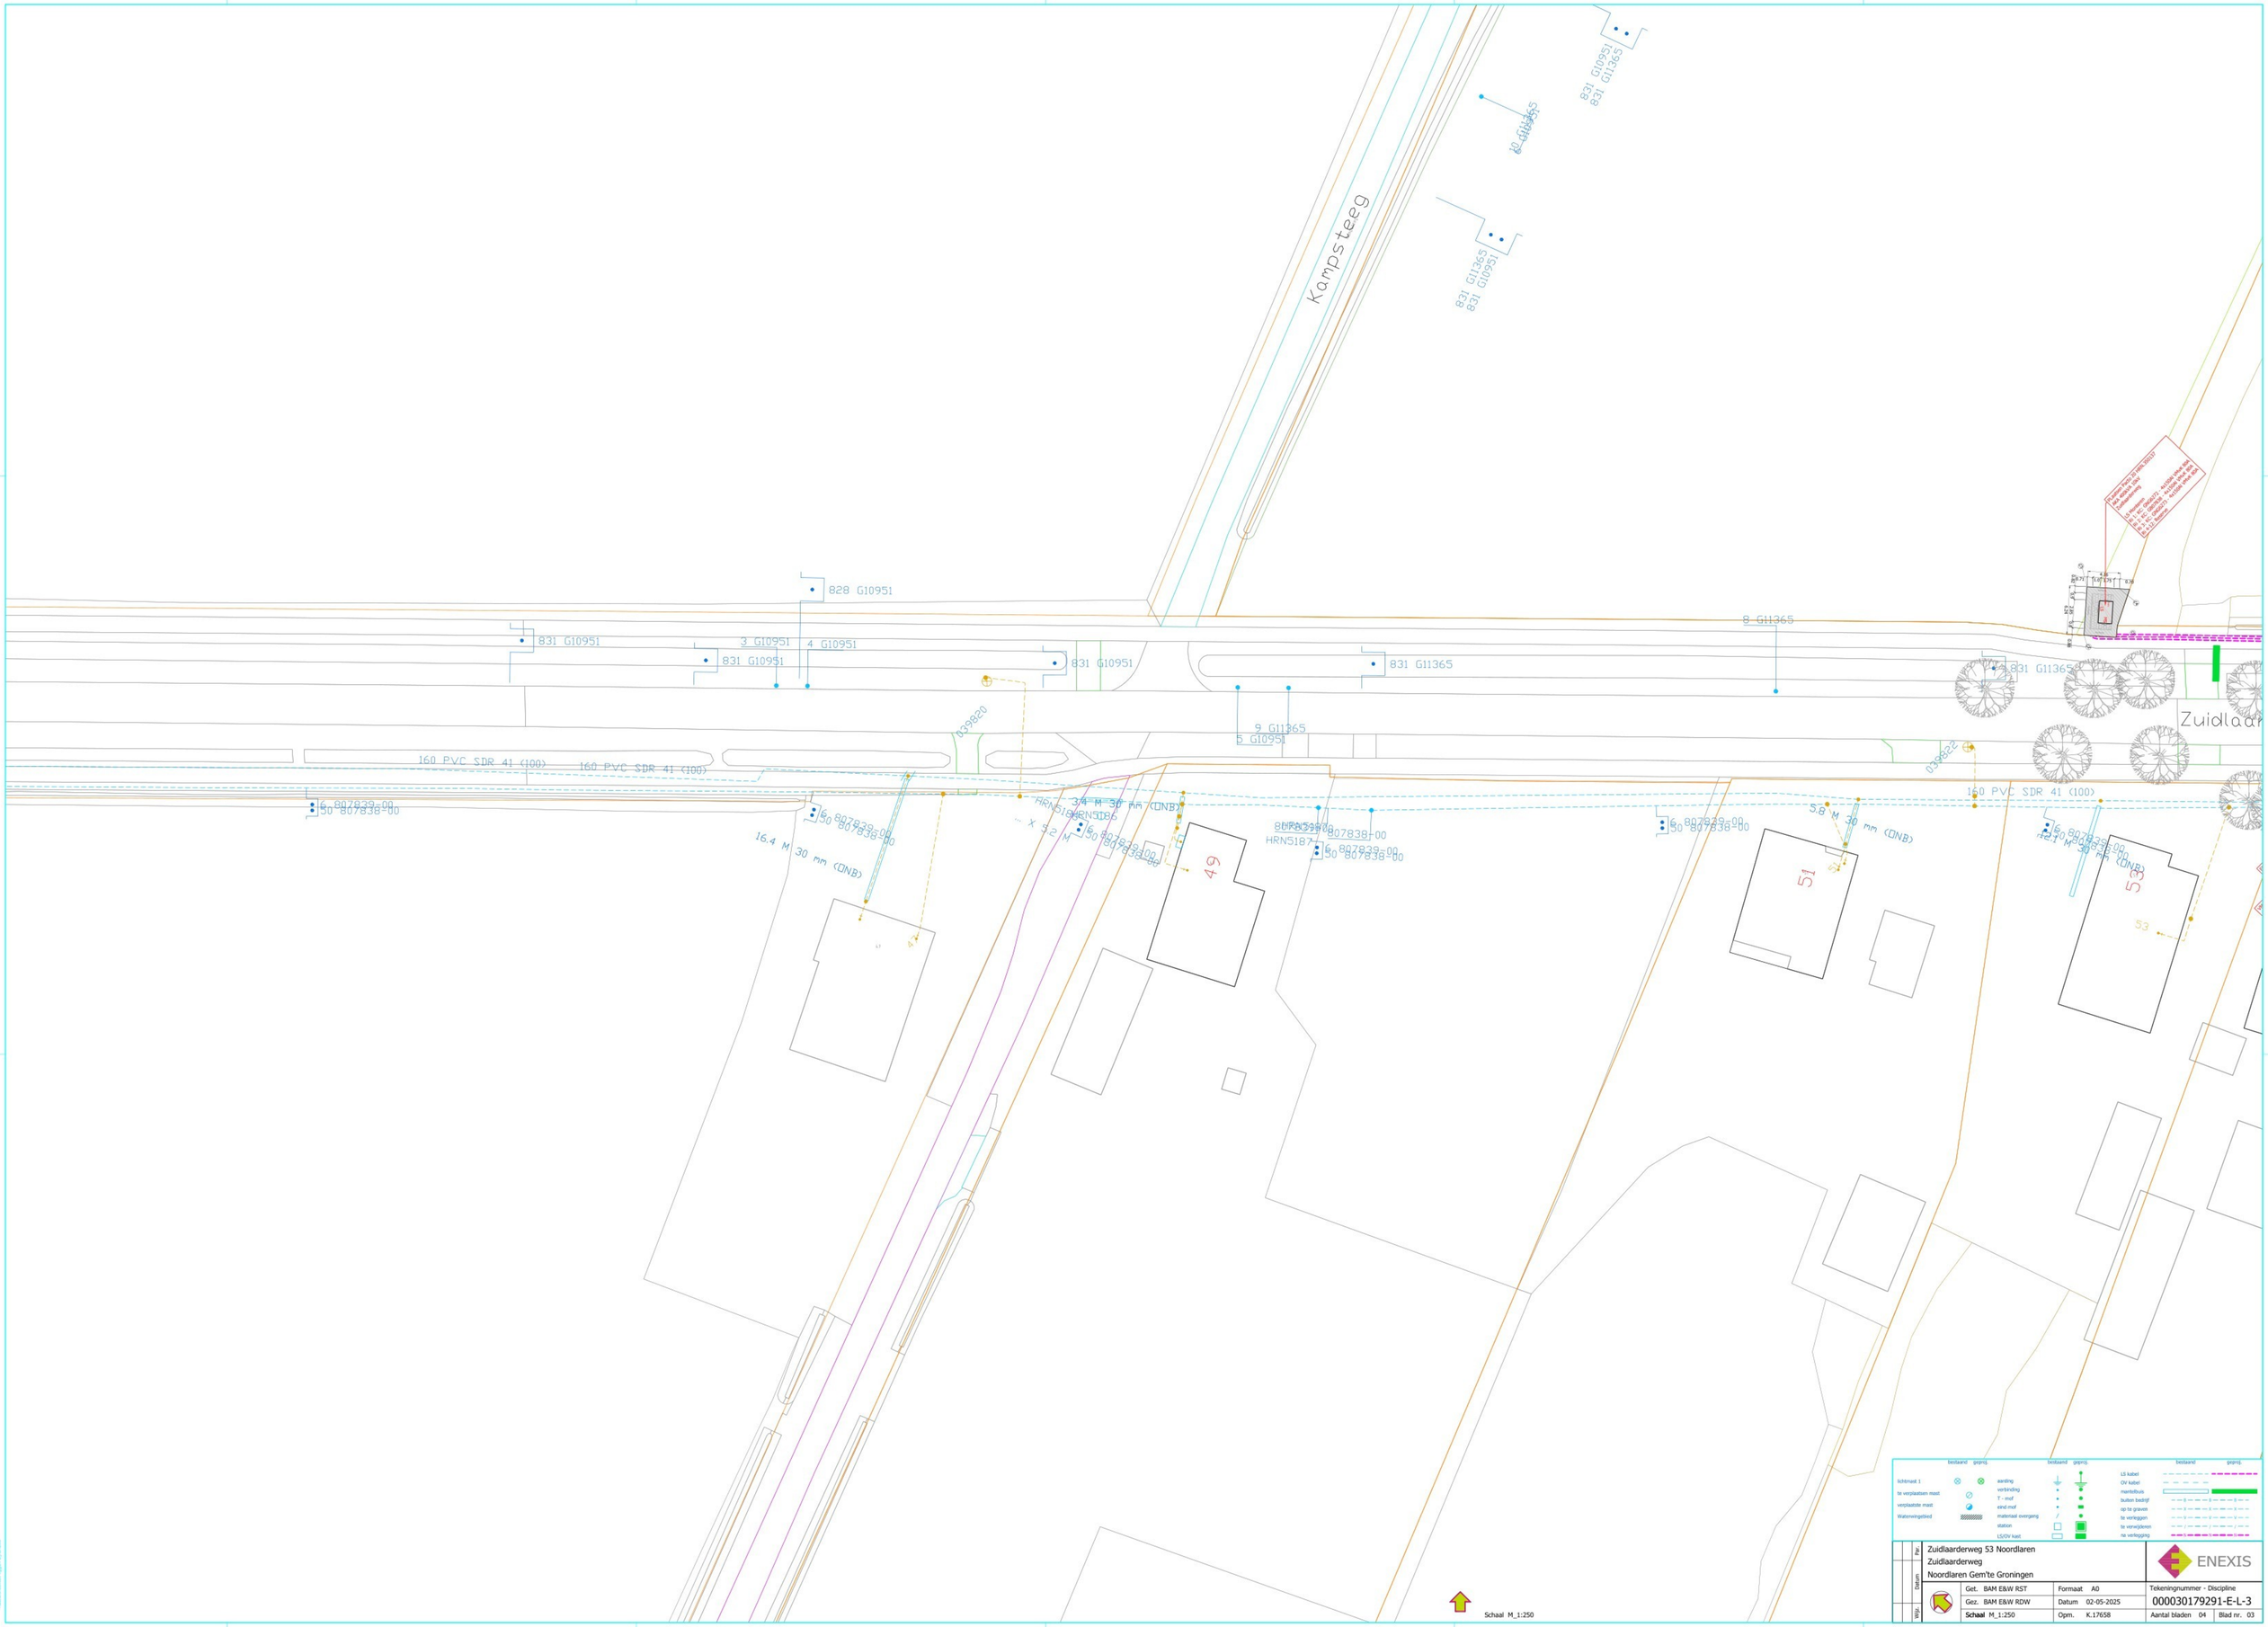

	bestaand	gepnj.
lichtmast 1		
te verplaatsen mast		
verplaatste mast		
Waterwingebied		

	bestaand	gepnj.
aarding		
verbinding		
T - muf		
eind muf		
materiaal overgang		
station		
LS/OV kast		

	bestaand	gepnj.
LS kabel		
OV kabel		
mantelbuis		
buiten bedrijf		
op te graven		
te verleggen		
te verwijderen		
te verhogging		

Per
Datum
Wijz.

Zuidlaarderweg 53 Noordlaren
Zuidlaarderweg
Noordlaren Gem'te Groningen

ENEXIS

Get.	BAM E&W RST	Formaat A0	Tekeningnummer - Discipline
Gez.	BAM E&W RDW	Datum 02-05-2025	000030179291-E-L-3
Schaal	M_1:250	Opm. K.17658	Aantal bladen 04 Blad nr. 03

Schaal M_1:250