


Doorsnede Oostzijde

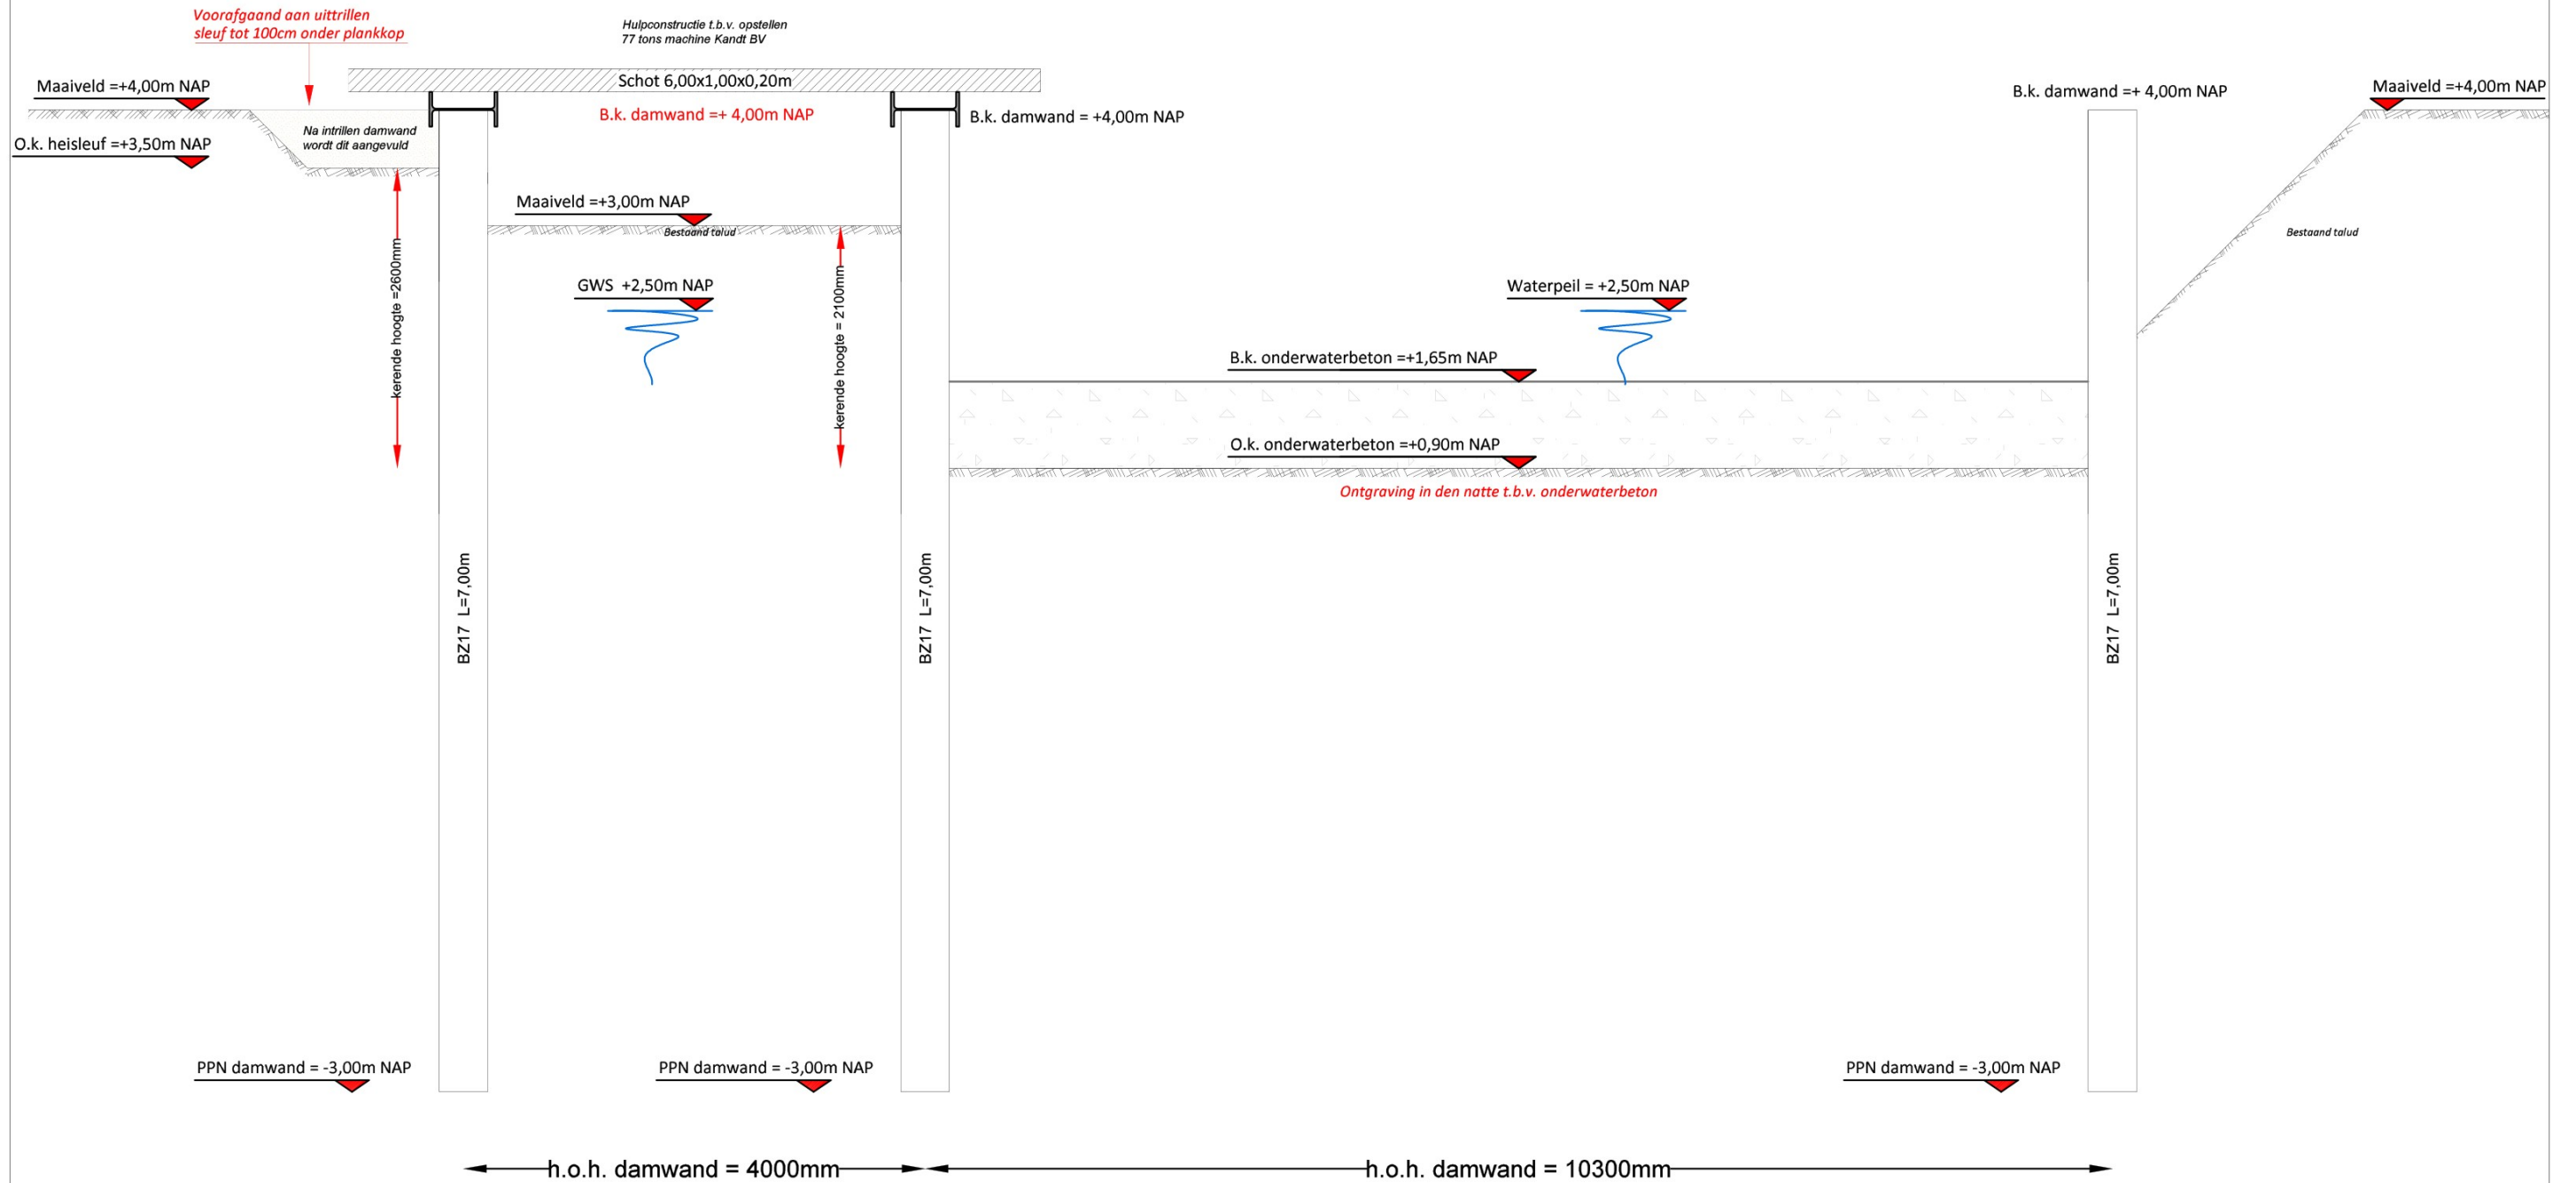

Project	: Dijkwetering Roosendaal			 Postbus 35, 2910 AA Nieuwerkerk a/d IJssel Hoogeveenenweg 21, 2913 LV Nieuwerkerk a/d IJssel Telefoon 0183 - 63 30 48 E-mail kandtbv@kandtbv.nl Web www.kandtbv.nl	
Onderdeel	: Damwandkuip Oostzijde (Takspui) Doorsnede A	1 19-12-2025 MVer Damwandtype toegevoegd na ontvangen berekening 0 2-12-2025 MVer Damwandkuip Oostzijde incl. doorsnede Rev. Datum Getek. Omschrijving	Datum : 19-12-2025 Formaat : A3L Schaal : 1:100 Tekening nr. 12114—Oostzijde Revisie 1		
Opdrachtgever	: 	Deze tekening is eigendom van KANDT BV, zonder haar toestemming mag niets van deze tekening worden gekopieërd, gebruikt of aan derden ter inzage worden gegeven.			