


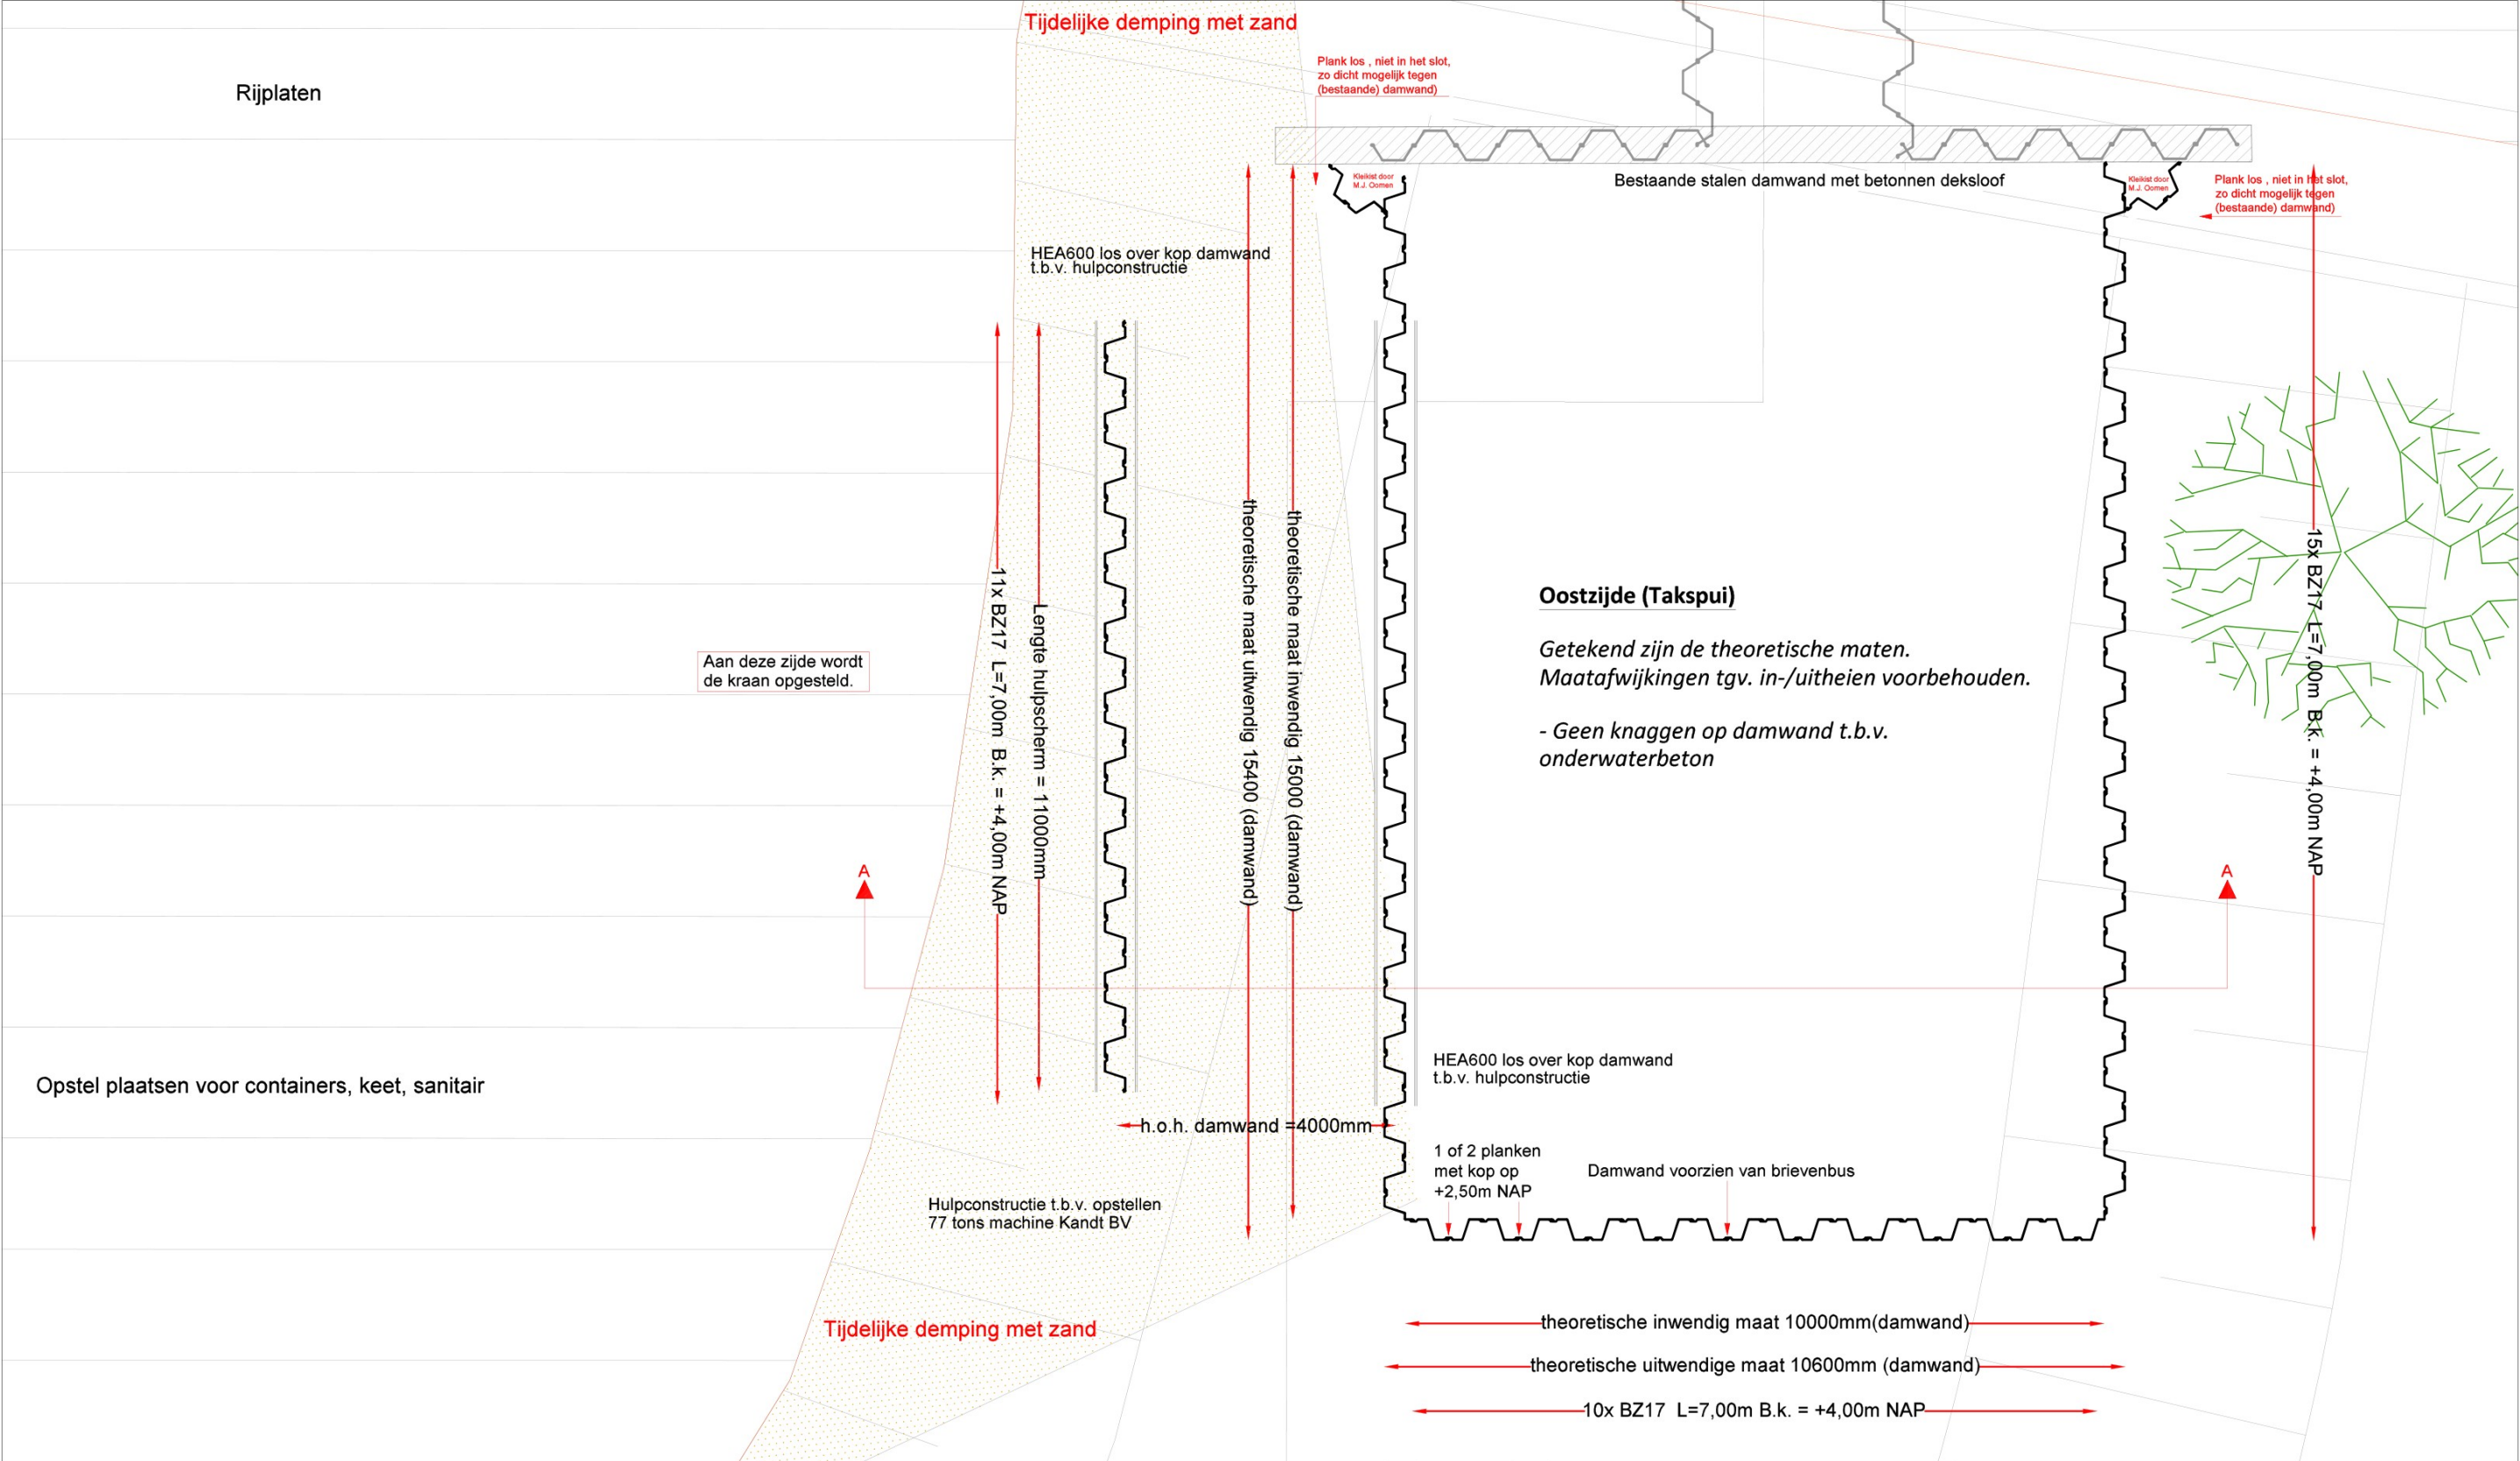

Project : Dijkwetering Roosendaal						Kandt b.v. AANNEMINGS- EN FUNDERINGSBEDRIJF Postbus 35, 2910 AA Nieuwerkerk a/d IJssel Hoogeveeneweg 21, 2913 LV Nieuwerkerk a/d IJssel Telefoon 0183 - 63 30 48 E-mail kandtbv@kandtbv.nl Web www.kandtbv.nl	
Onderdeel : Damwandkuip Oostzijde (Takspui)	1	19-12-2025	MVer	Damwandtype e.d. toegevoegd na ontvangen berekening			
	0	2-12-2025	MVer	Damwandkuip Oostzijde incl. doorsnede			
	Rev.	Datum	Getek.	Omschrijving			
		Datum : 19-12-2025			Tekening nr. 12114-Oostzijde		Revisie 1
		Formaat : A3L					
		Schaal : 1:90					
Opdrachtgever				Deze tekening is eigendom van KANDT BV, zonder haar toestemming mag niets van deze tekening worden gekopieërd, gebruikt of aan derden ter inzage worden gegeven.			