




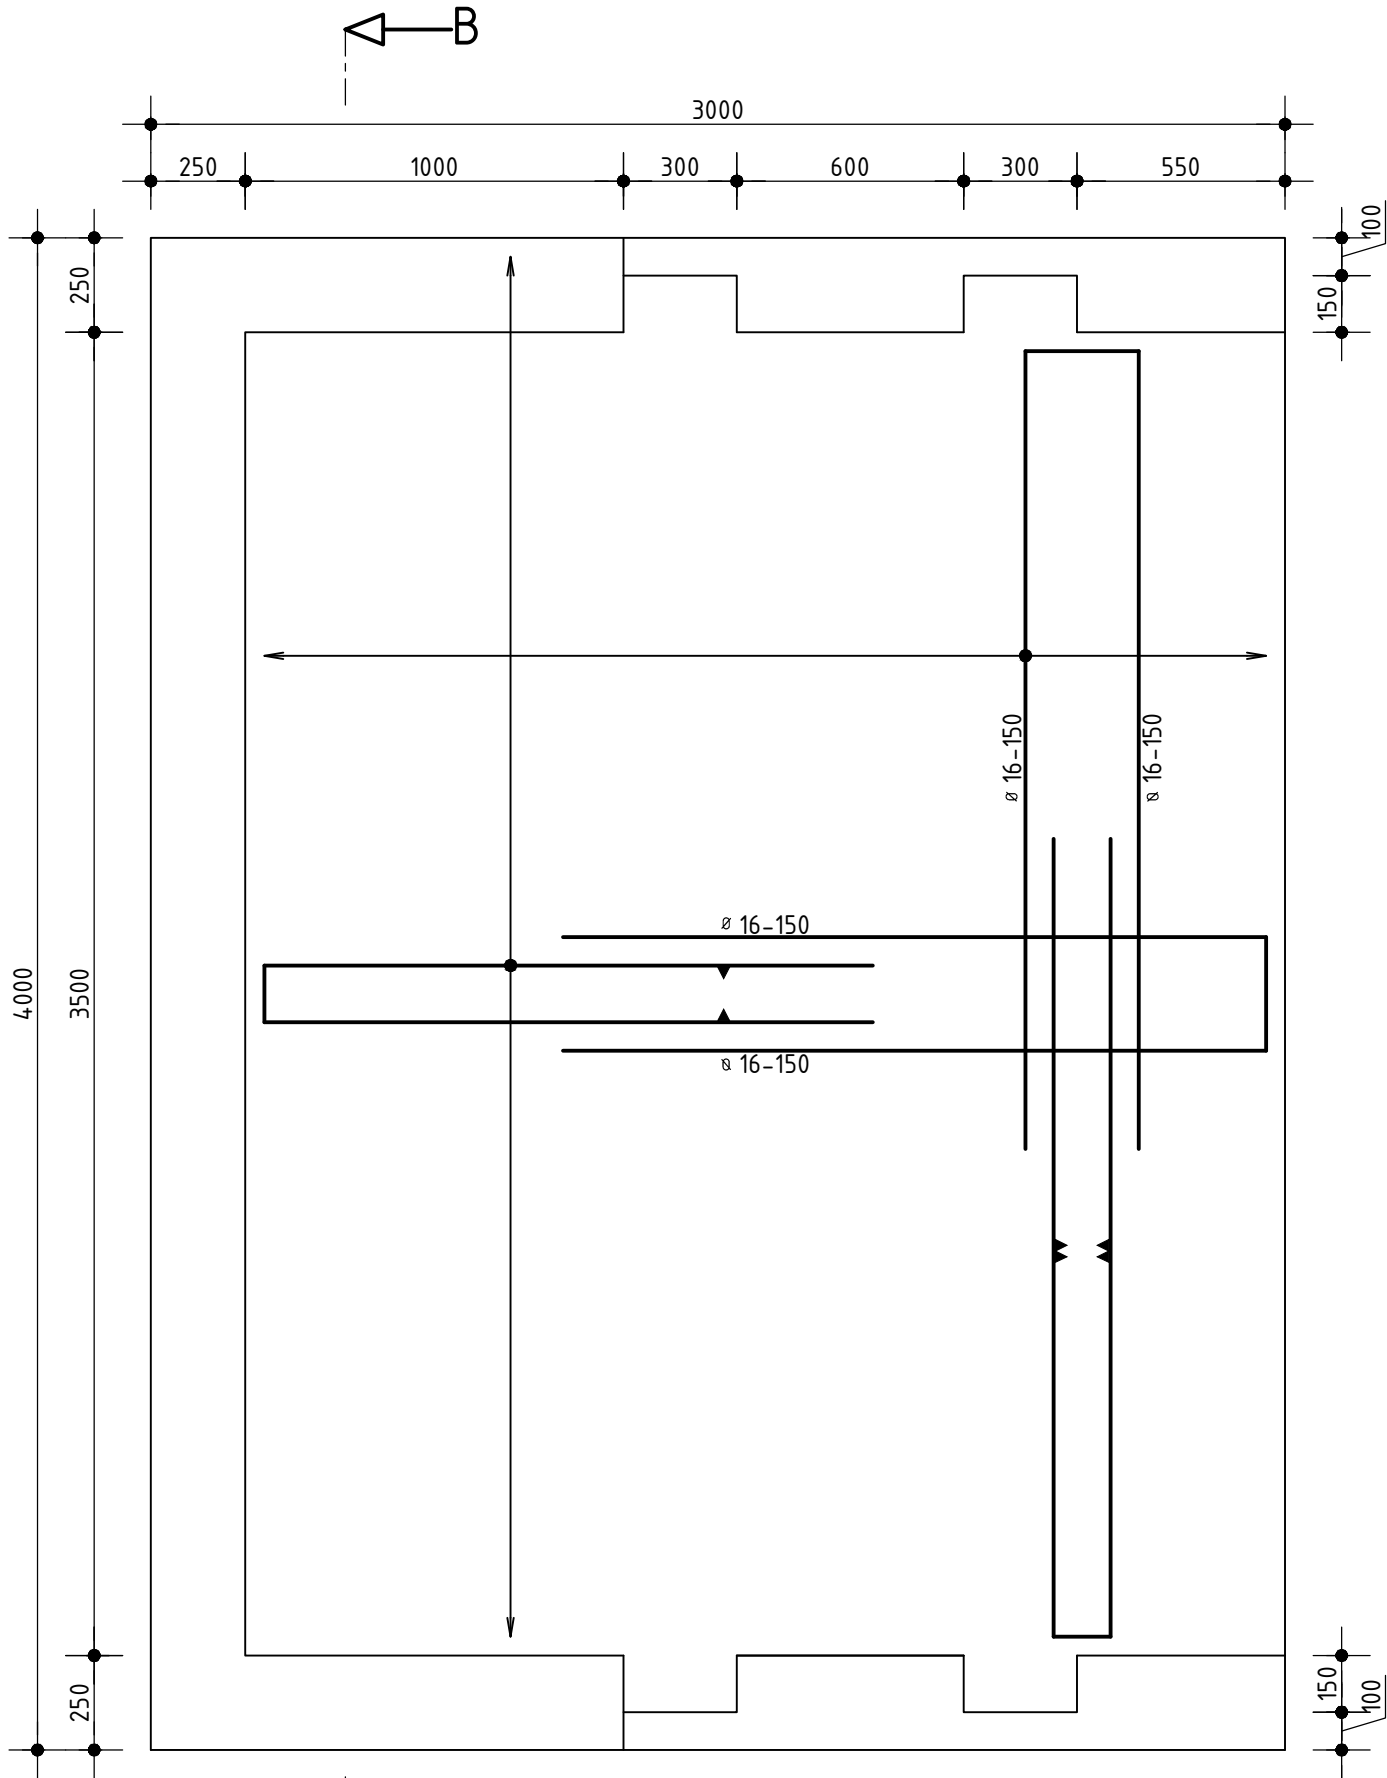

Bovenaanzicht
Schaal 1:20

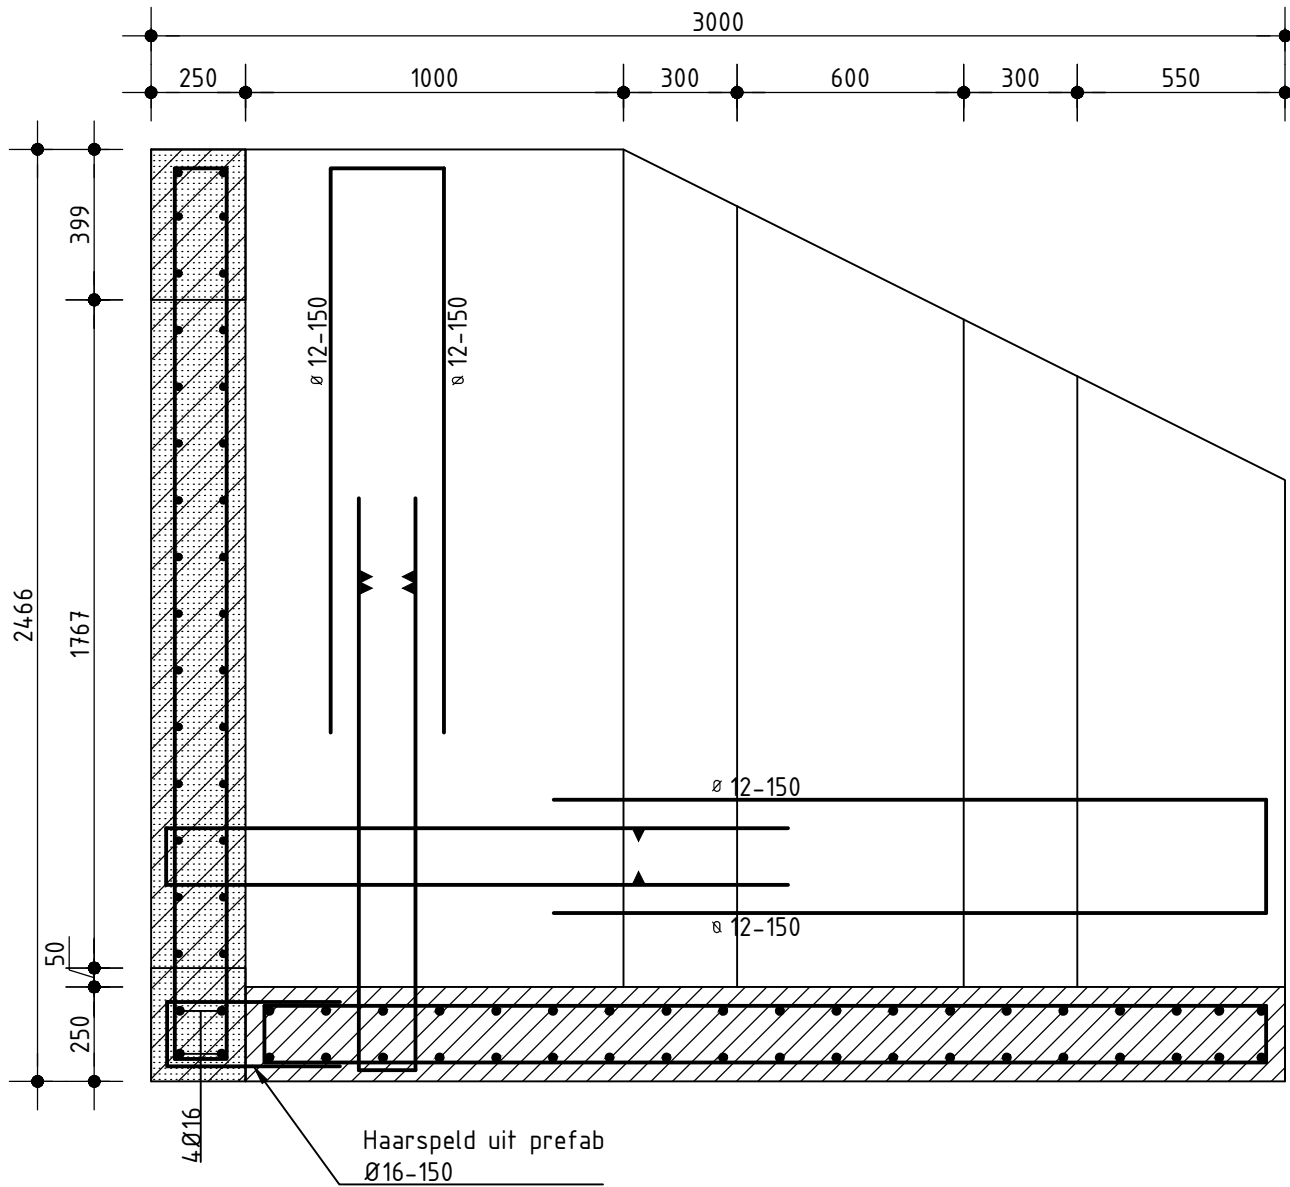

Doorsnede A-A
Schaal 1:20

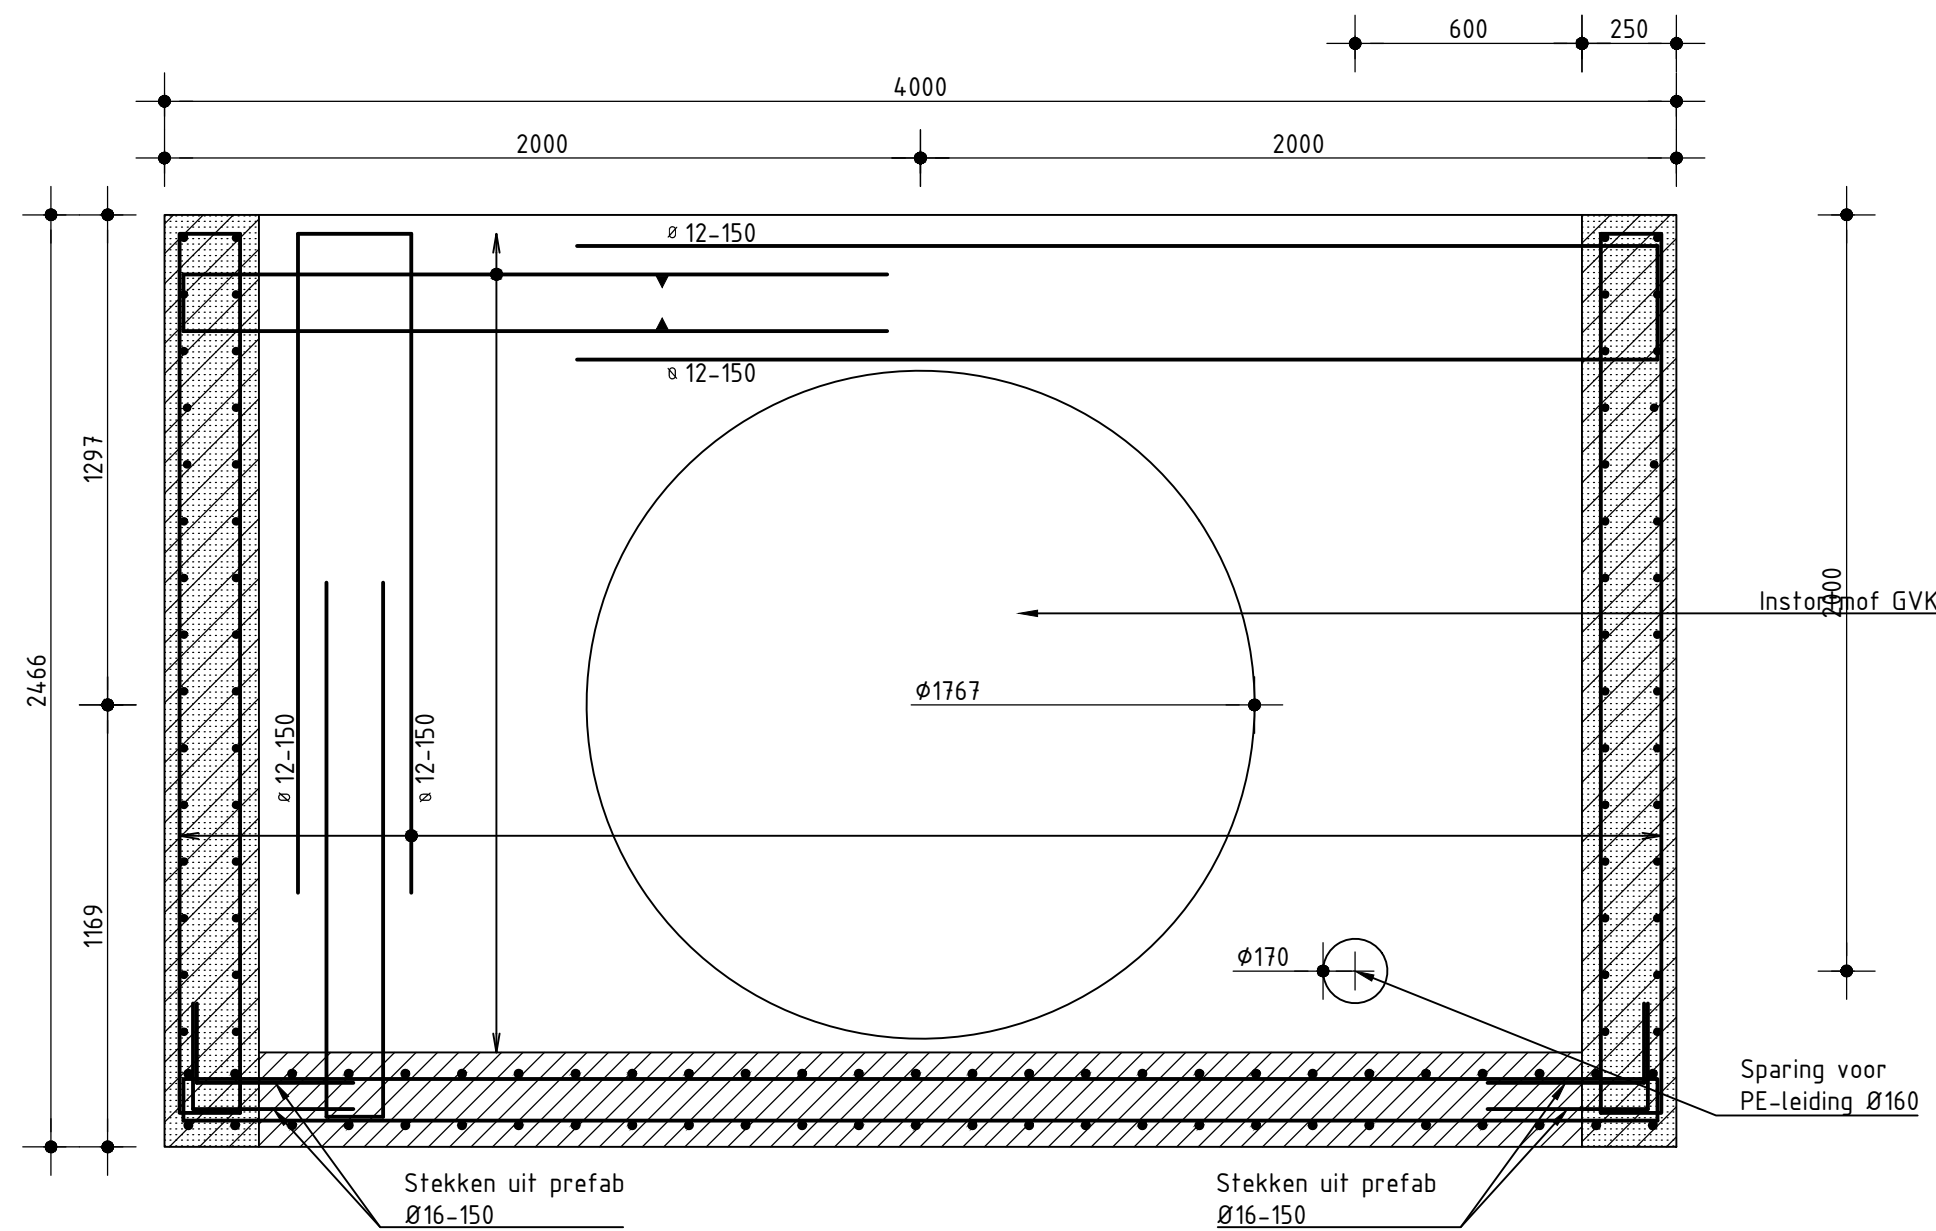

Doorsnede B-B
Schaal 1:20

- Legenda
- Gewapend beton
 - Gewapend beton prefab

Algemene opmerkingen:

- Maten in millimeters;
- Diameters in millimeters;
- Wanden prefab uitvoeren;
- Vloer in het werk uitvoeren;
- Zijwand 2x uitvoeren 1 keer als gespiegeld;
- Detailering verder uitwerken in UO;

Projectnummer P60324	Bouwkostenummer Bouwteam Dijkwetering	Getekend PH	Gecontroleerd TP	Goedgekeurd BvdB	Datum 17-12-2025
Tekeningnummer RWSZN-2024-009843	Status definitief	Schaal zie tek.	Bladformaat ISO A1	Bladnummer 1 van 1	
Opdrachtgever Bouwteam Dijkwetering					
Project Duiker Uitstroombak Noord Wapening + vormtekening					
Nebest B.V. Marconweg 2, 431 PD Vianen Postbus 100, 4300 EC Vianen T: 085 489 01 00 F: 085 489 01 01 E: info@nbest.nl W: www.nbest.nl					