




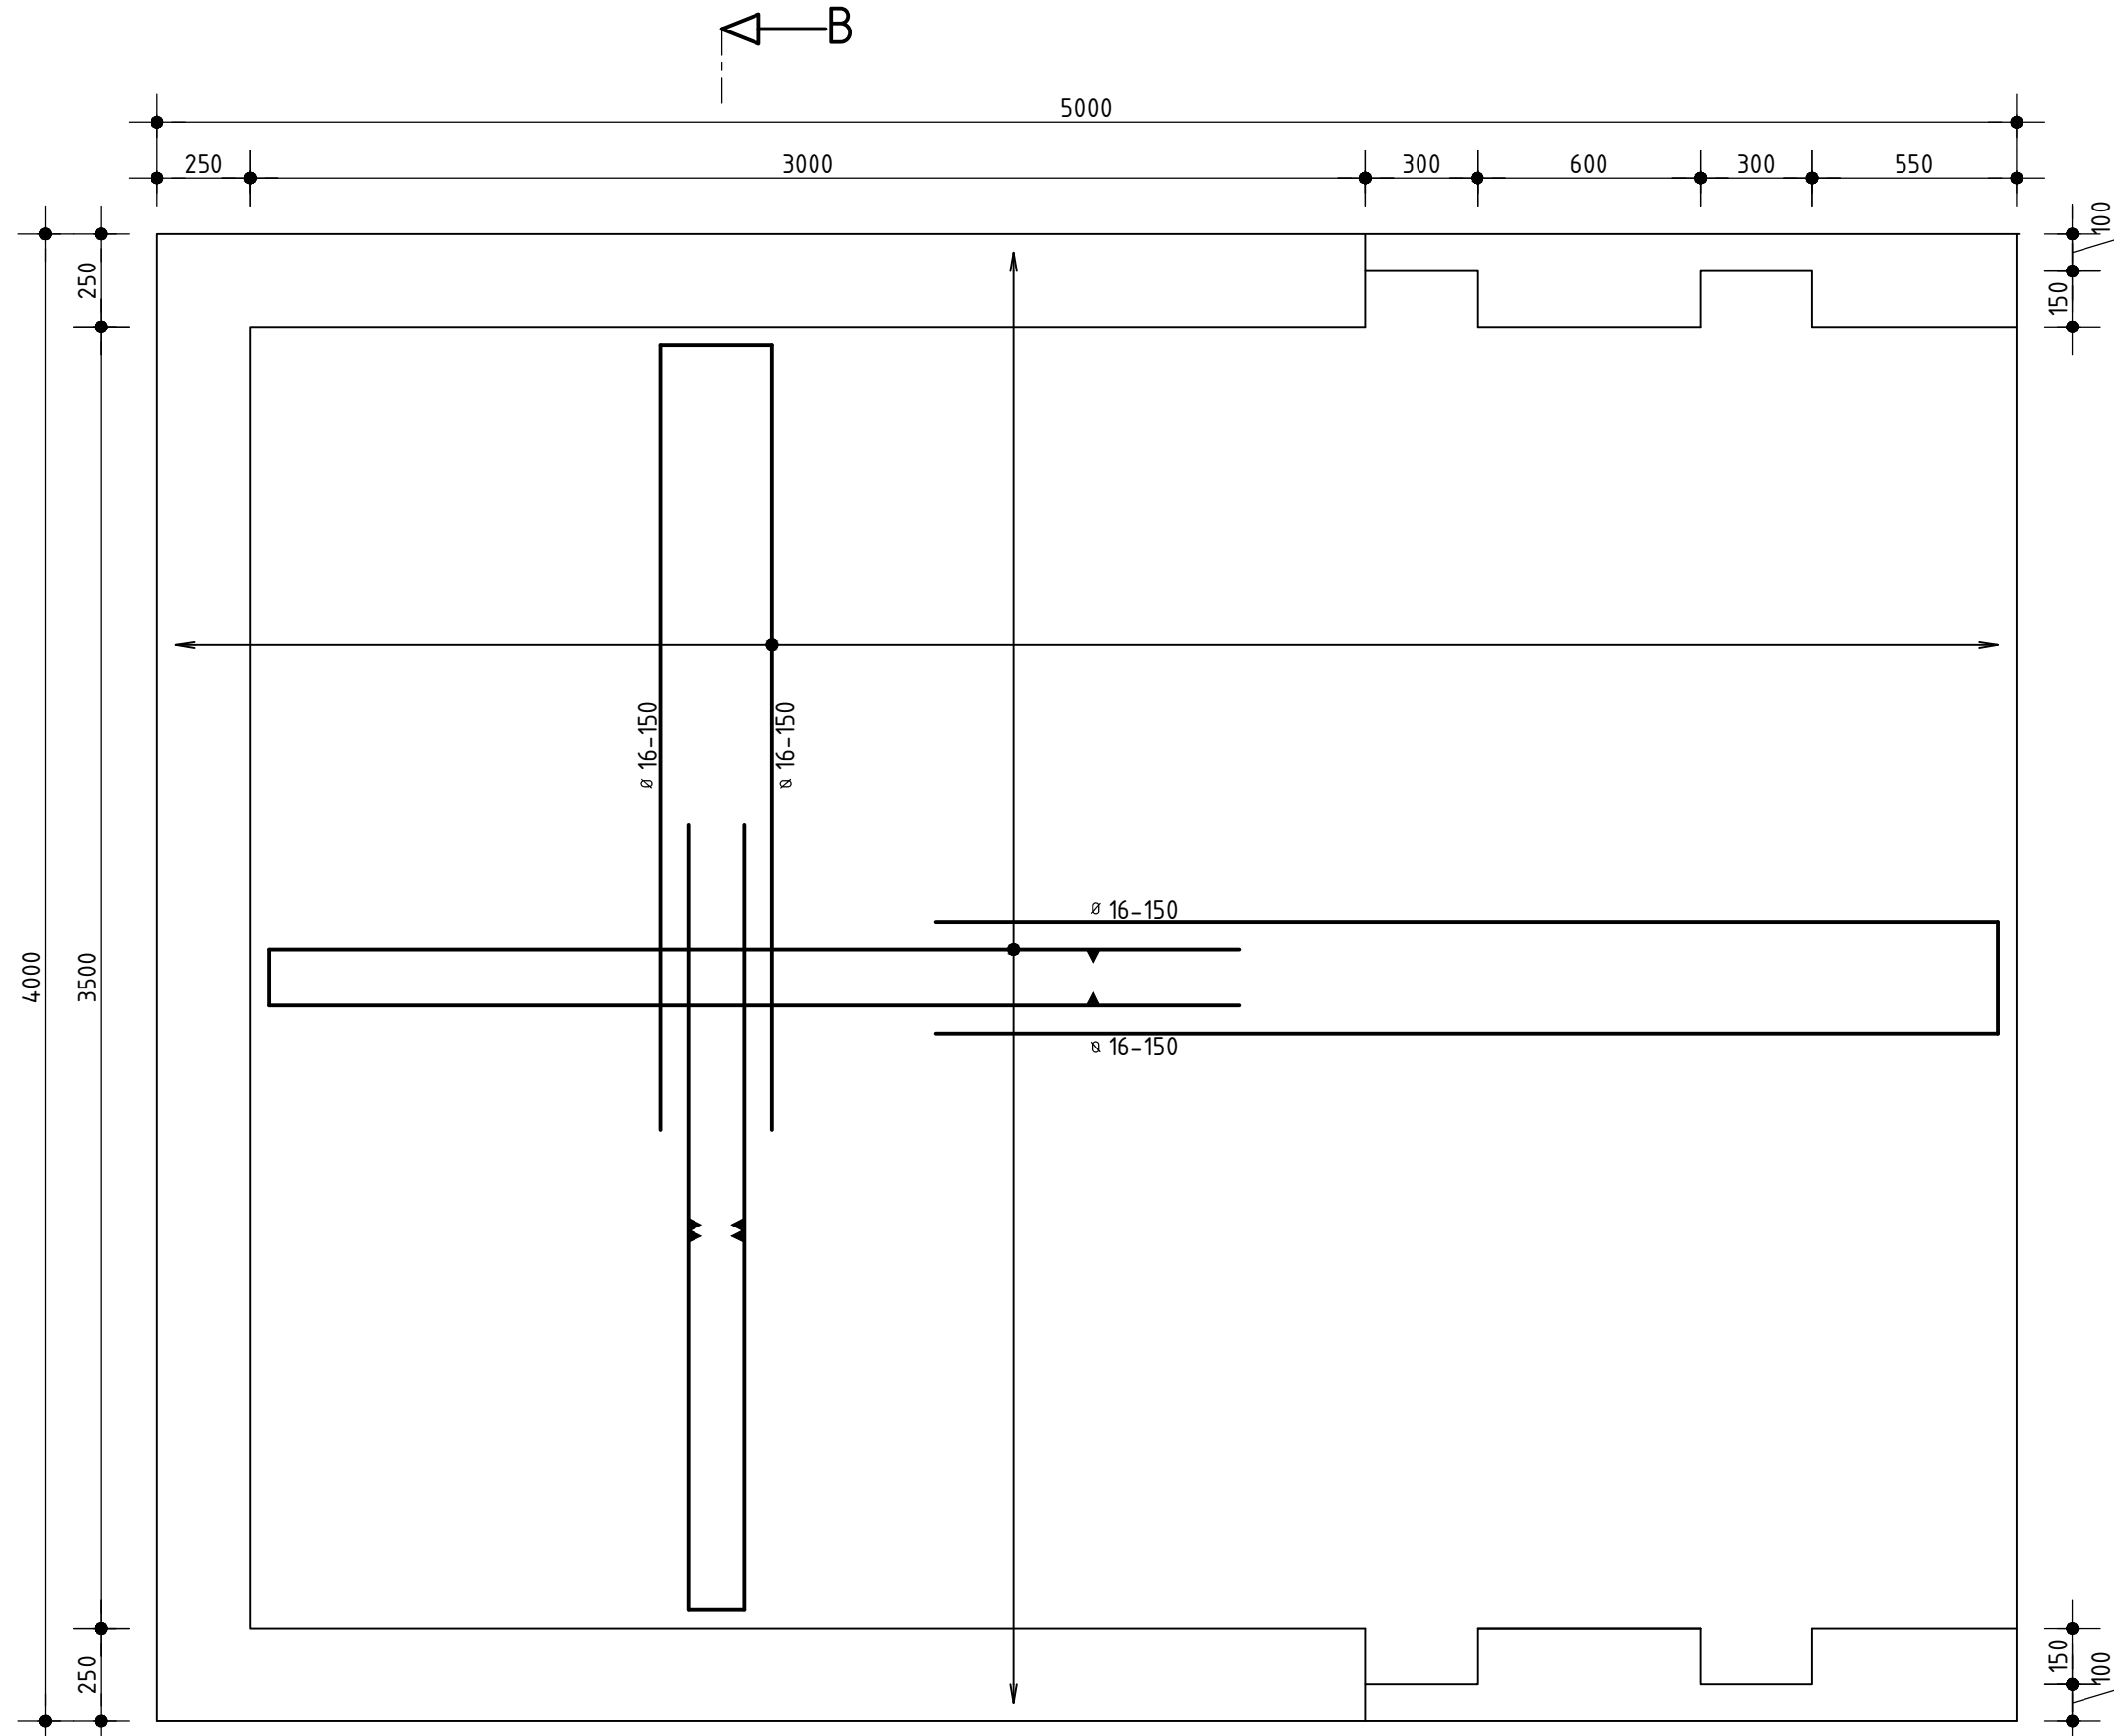


Bovenaanzicht
Schaal 1:20

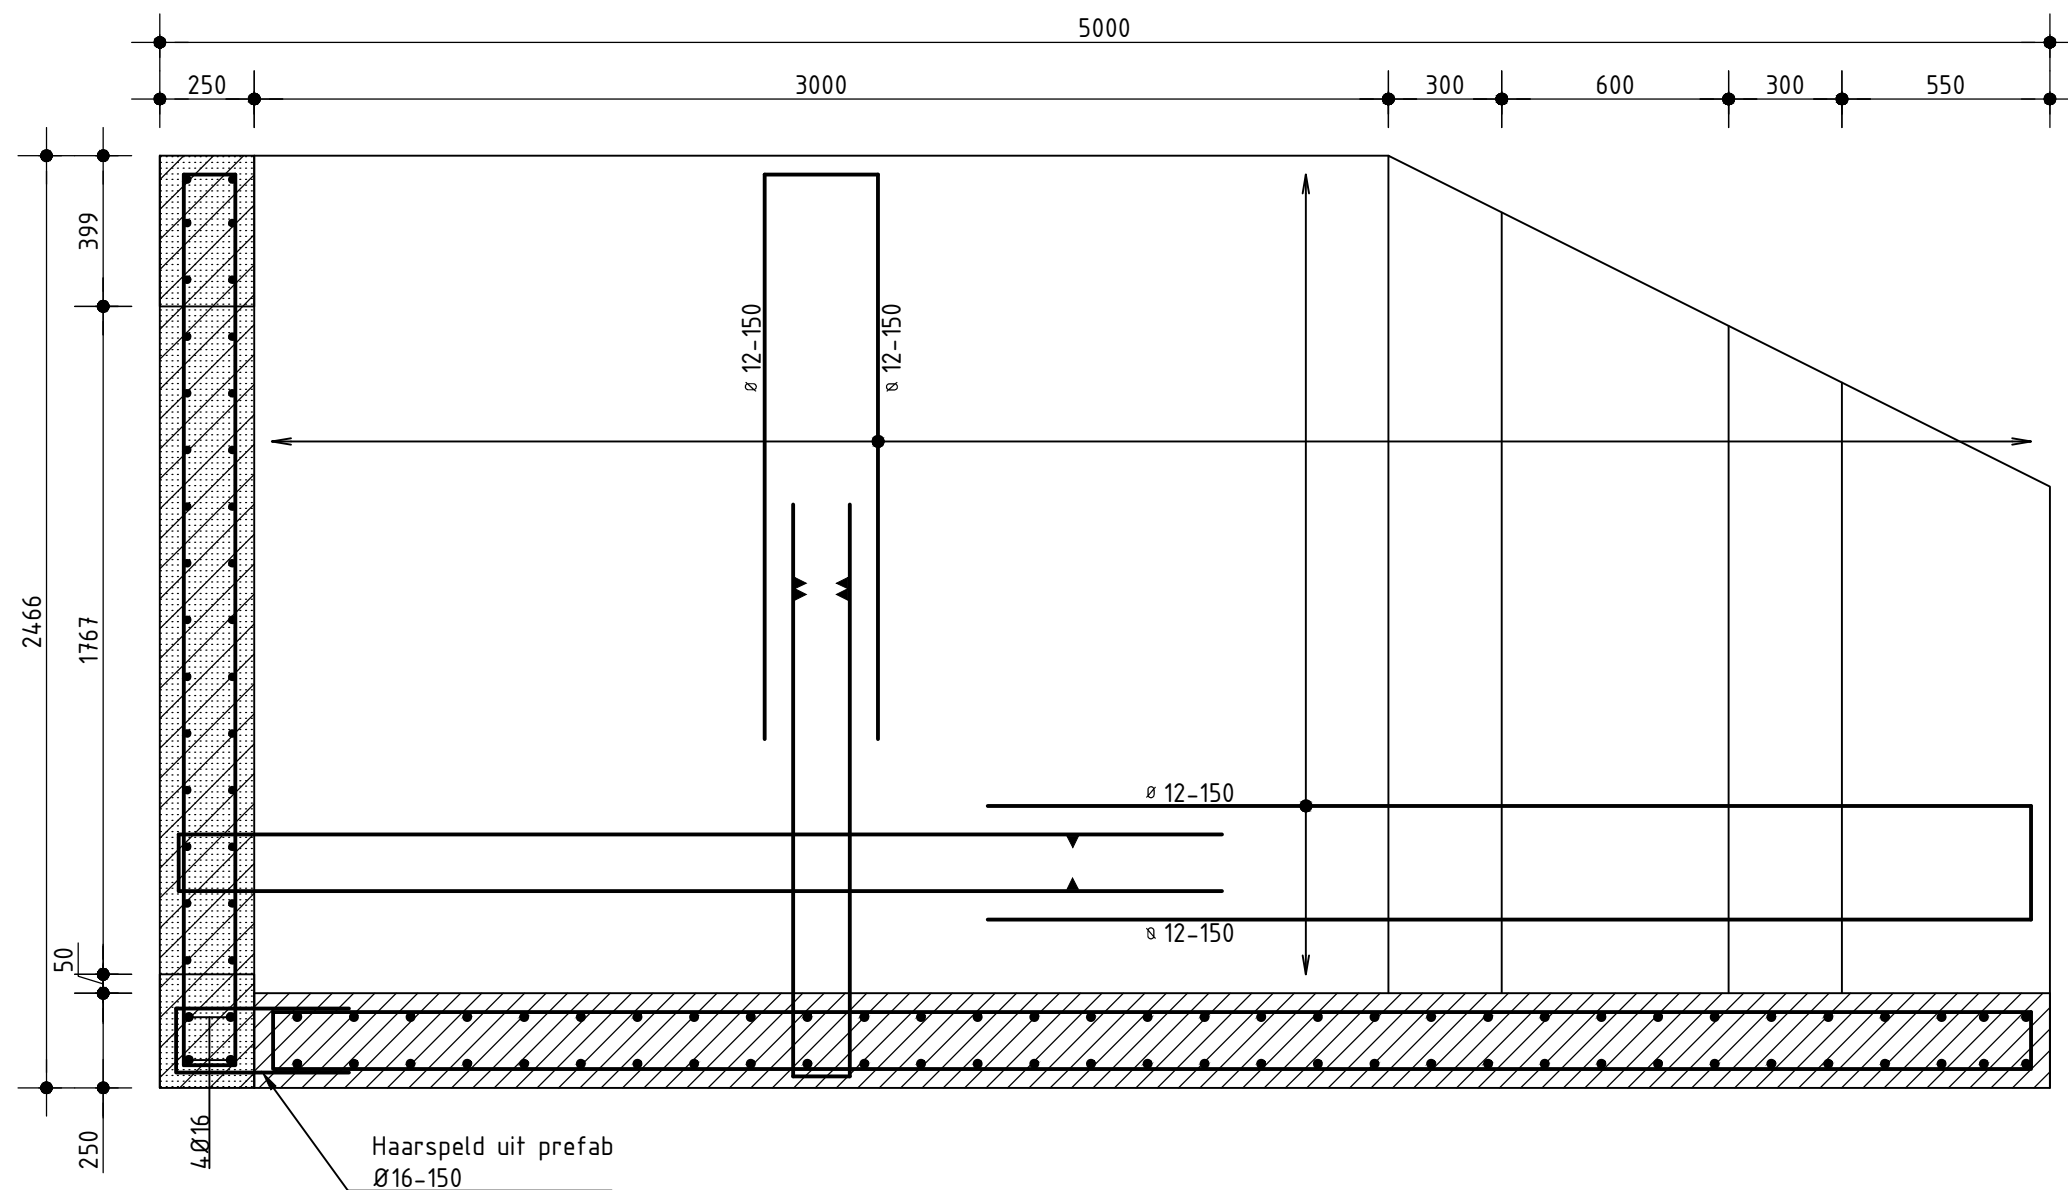

Doorsnede A-A
Schaal 1:20

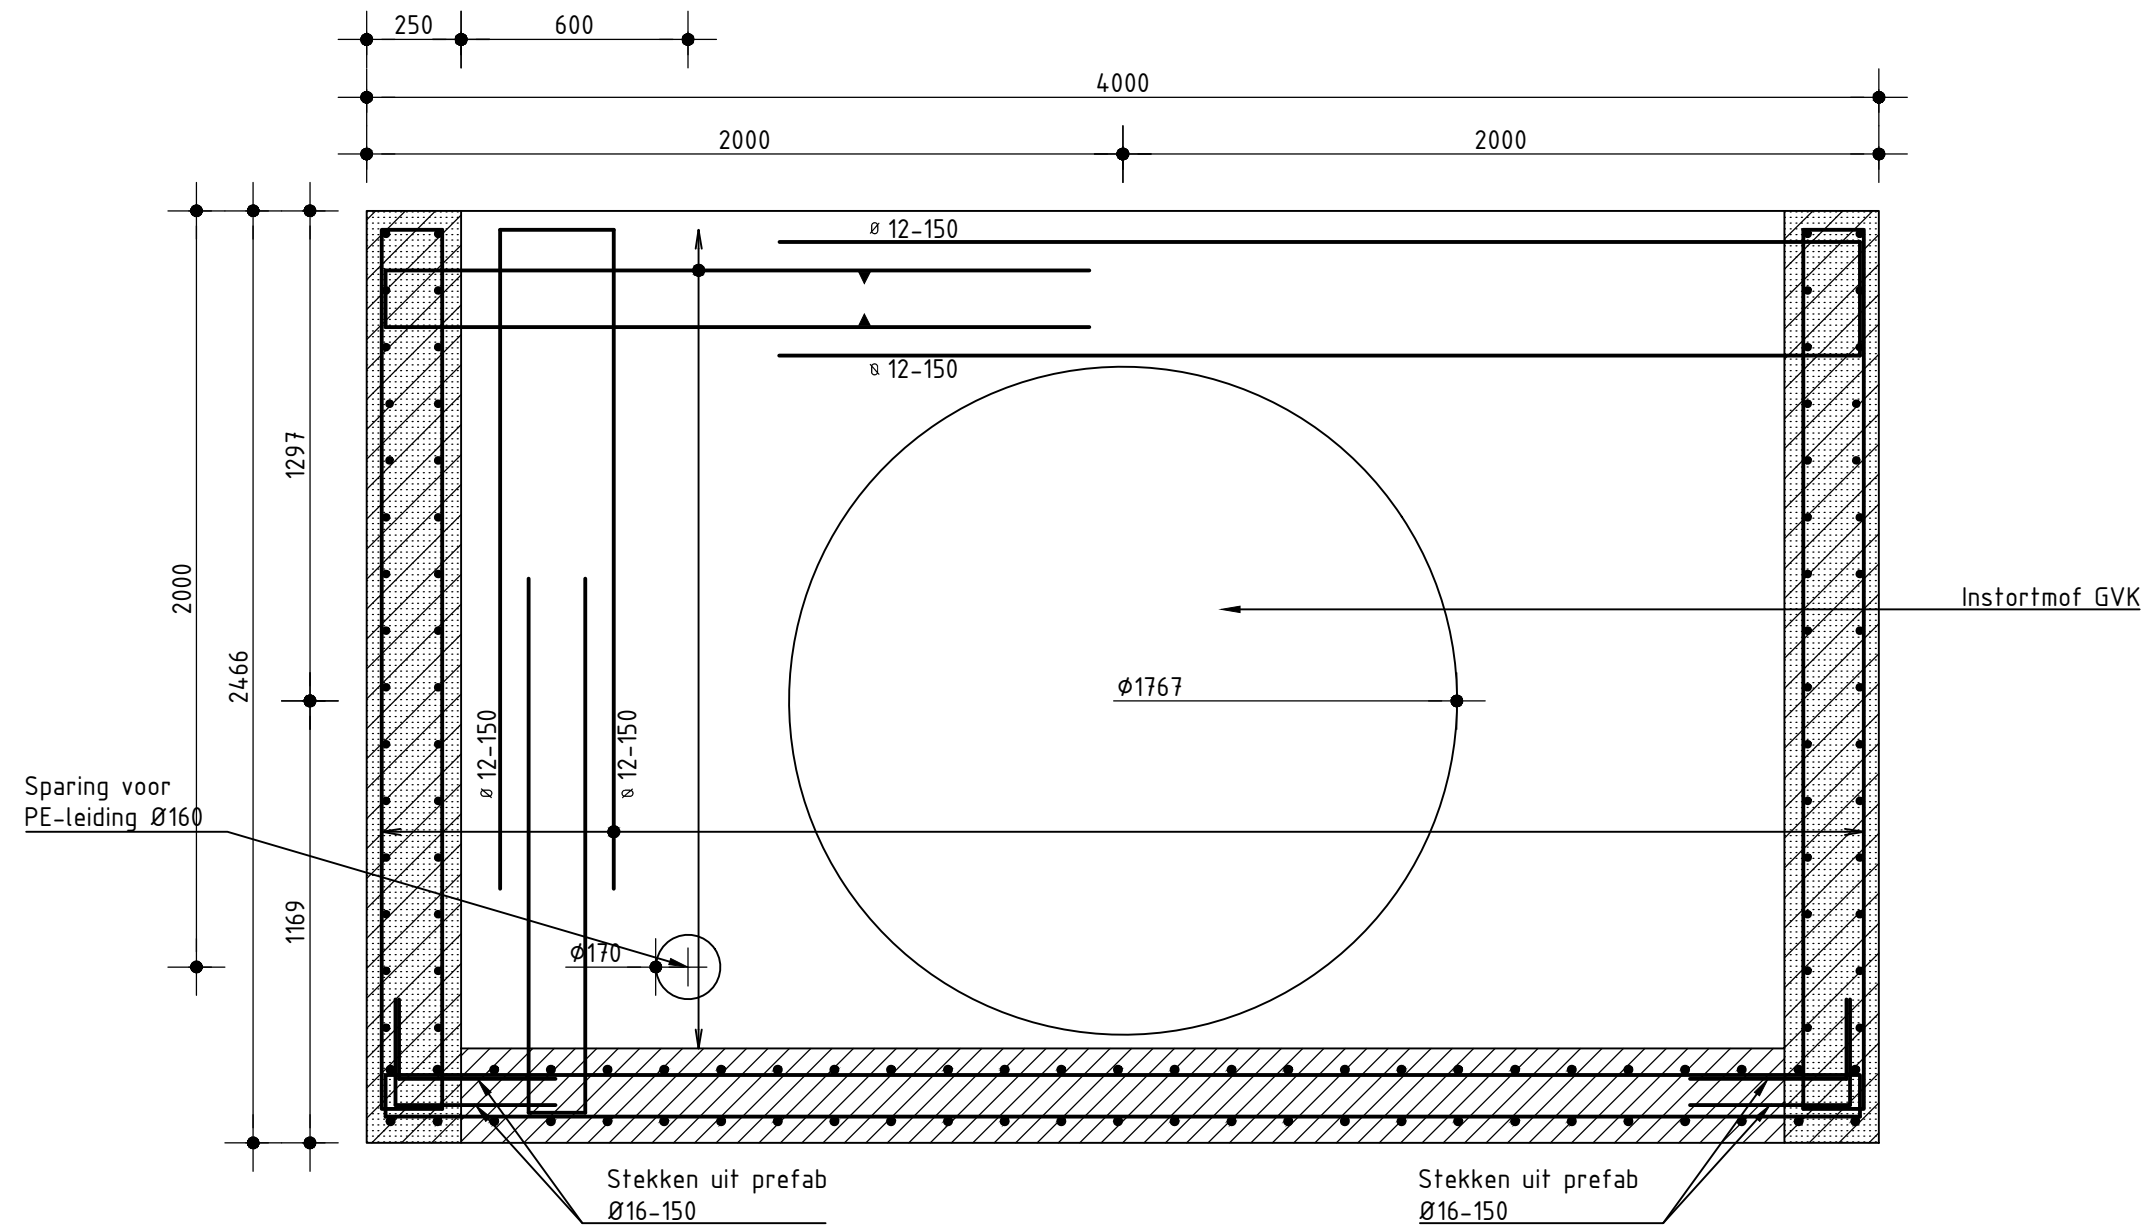

Doorsnede B-B
Schaal 1:20

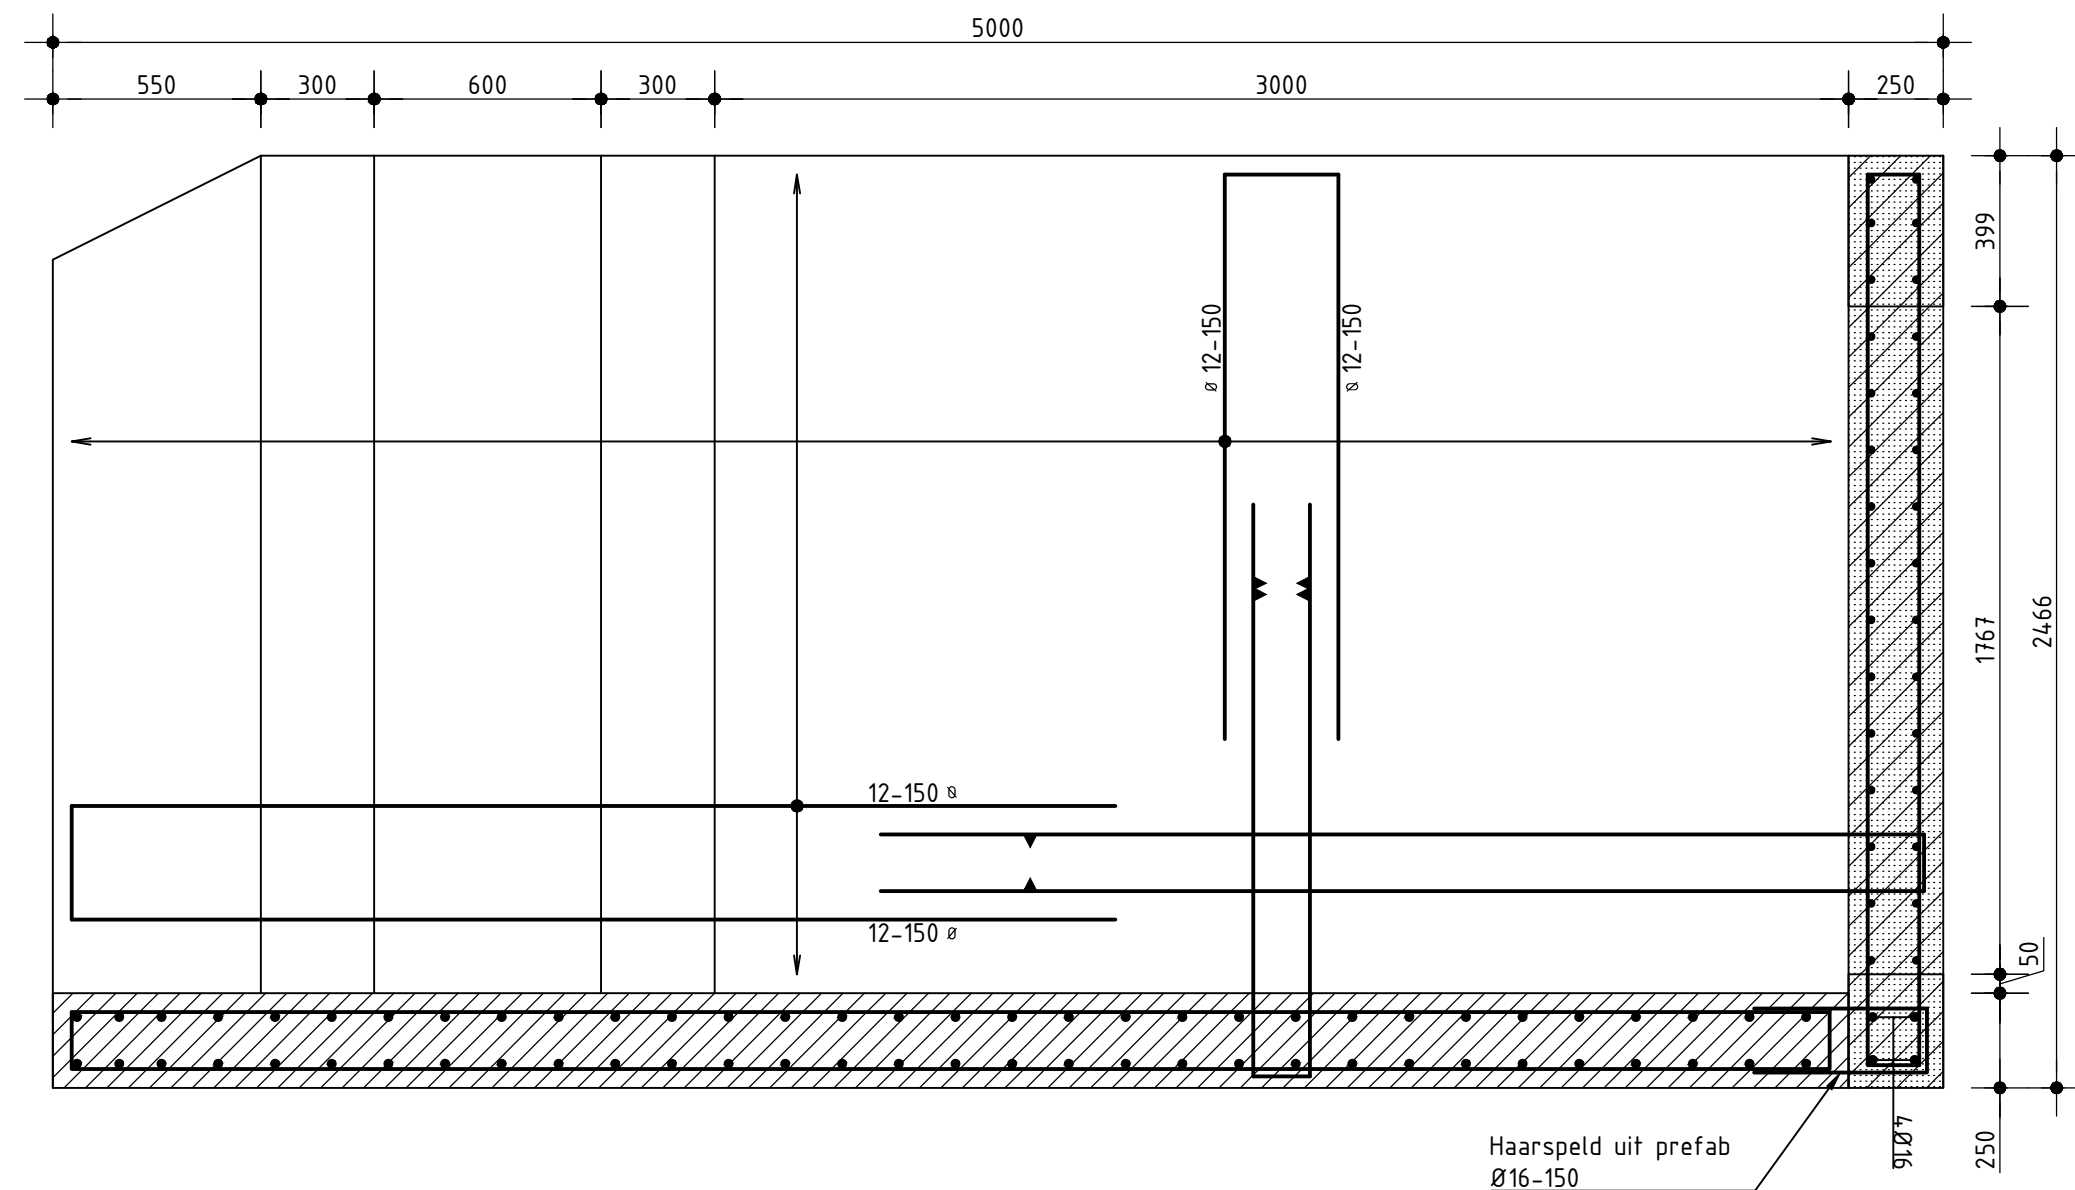

Doorsnede C-C
Schaal 1:20

Legenda

- Gewapend beton
- Gewapend beton prefab

Algemene opmerkingen:

- Maten in millimeters;
- Diameters in millimeters;
- Wanden prefab uitvoeren;
- Vloer in het werk uitvoeren;
- Detailering verder uitwerken in UO;

Projectnummer P60324	Buiknummer Bouwteam Dijkwetering	Getekend PH	Gecontroleerd TP	Goedgekeurd BvdB	Datum 26-01-2025
Tekeningnummer RWSN-2024-009844	Status definitief	Schaal zie tek.	Bladformaat ISO A1	Bladnummer 1 van 1	
Opdrachtgever Bouwteam Dijkwetering					
Project Duiker Uitstroombak Zuid Wapening + vormtekening					
Nebest B.V. Marconweg 2, 4131 PD Vianen Postbus 100, 4100 EC Vianen T: 085 489 01 00 P: 085 489 01 01 E: info@nebest.nl W: www.nebest.nl					